

PLAN DE SITUATION DRESSÉ POUR ENQUÊTE COMMUNE DE SAINT-SULPICE

Plan n°16 Parcelle n°717

Propriété de CASTRO GONZALEZ Elvis 1/2, REYES RAMIREZ Isabel 1/2

Transformation d'une villa

Echelle 1:500

Coordonnées moyennes : E = 2'533'595
N = 1'152'000

Altitude moyenne : env. 382 m

Affectation du sol :

Zone faible densité selon plan général d'affectation
du 18.08.2011

Degré de sensibilité au bruit : II

Secteur de protection des eaux : üB

Note au recensement architectural : Aucune

La réalisation du projet implique une mise à jour
du plan RF

Géodonnées © Etat de Vaud

Désignations cadastrales de la parcelle n° 717 :

Habitation n° 1597	129 m²
Bassin	47 m²
Autre revêtement dur	131 m²
Jardin	693 m²
	<u>1'000 m²</u>

Mention(s) :

Aucune

Servitude(s) :

(D) Passage à char ID : 2001/002961

(C) Passage à pied, pour tous véhicules et canalisations

quelconques ID : 2004/000589

(D) Passage à pied et canalisations quelconques ID : 2004/000604

(D/C) Canalisations d'eaux claires et d'eaux usées ID : 2004/000606

(D) Zone/quartier : restriction au droit de bâtir ID : 2004/000614

(D/C) Plantations, clôtures : hauteur des plantations ID : 2004/000616

(D/C) Zone/quartier : genre des constructions ID : 2004/000618

(D) Passage à pied et pour véhicules ID : 2020/000903

(C) Canalisations d'eaux claires et d'eaux usées ID : 2020/000904

Signatures :

Le(s) propriétaire(s) :

L'architecte :

L'ingénieur géomètre breveté :
Loïck Hamel



Sceaux communaux :

Légende :

- Véranda projetée
- Terrasse projetée
- EC et EU existantes
(Tracés présumés, à
contrôler par sondage)

PIÈCE DÉPOSÉE À L'ENQUÊTE
au Greffe Municipal de
ST-SULPICE

du - 3 OCT. 2026

au - 1 NOV. 2026

L'ATTESTE

AU NOM DE LA MUNICIPALITÉ
Le Syndic: La Secrétaire:


M. Nathusius S. Decré
Nyon, le 26 mai 2026
Dossier technique - HD18009.010 / LTG

hkdgéomatique

Ingénieurs EPFL-SIA et géomètres brevetés
Chemin de la Vuarpillière 35 • CH-1260 Nyon
tél + 41 22 361 18 28
vaud@hkdgéomatique.com

DROIT D'AUTEUR

Ce plan ne peut être diffusé que dans le cadre de l'objet
indiqué en référence. Il ne saurait être utilisé ou modifié à
d'autres fins sans l'accord préalable express de son auteur.

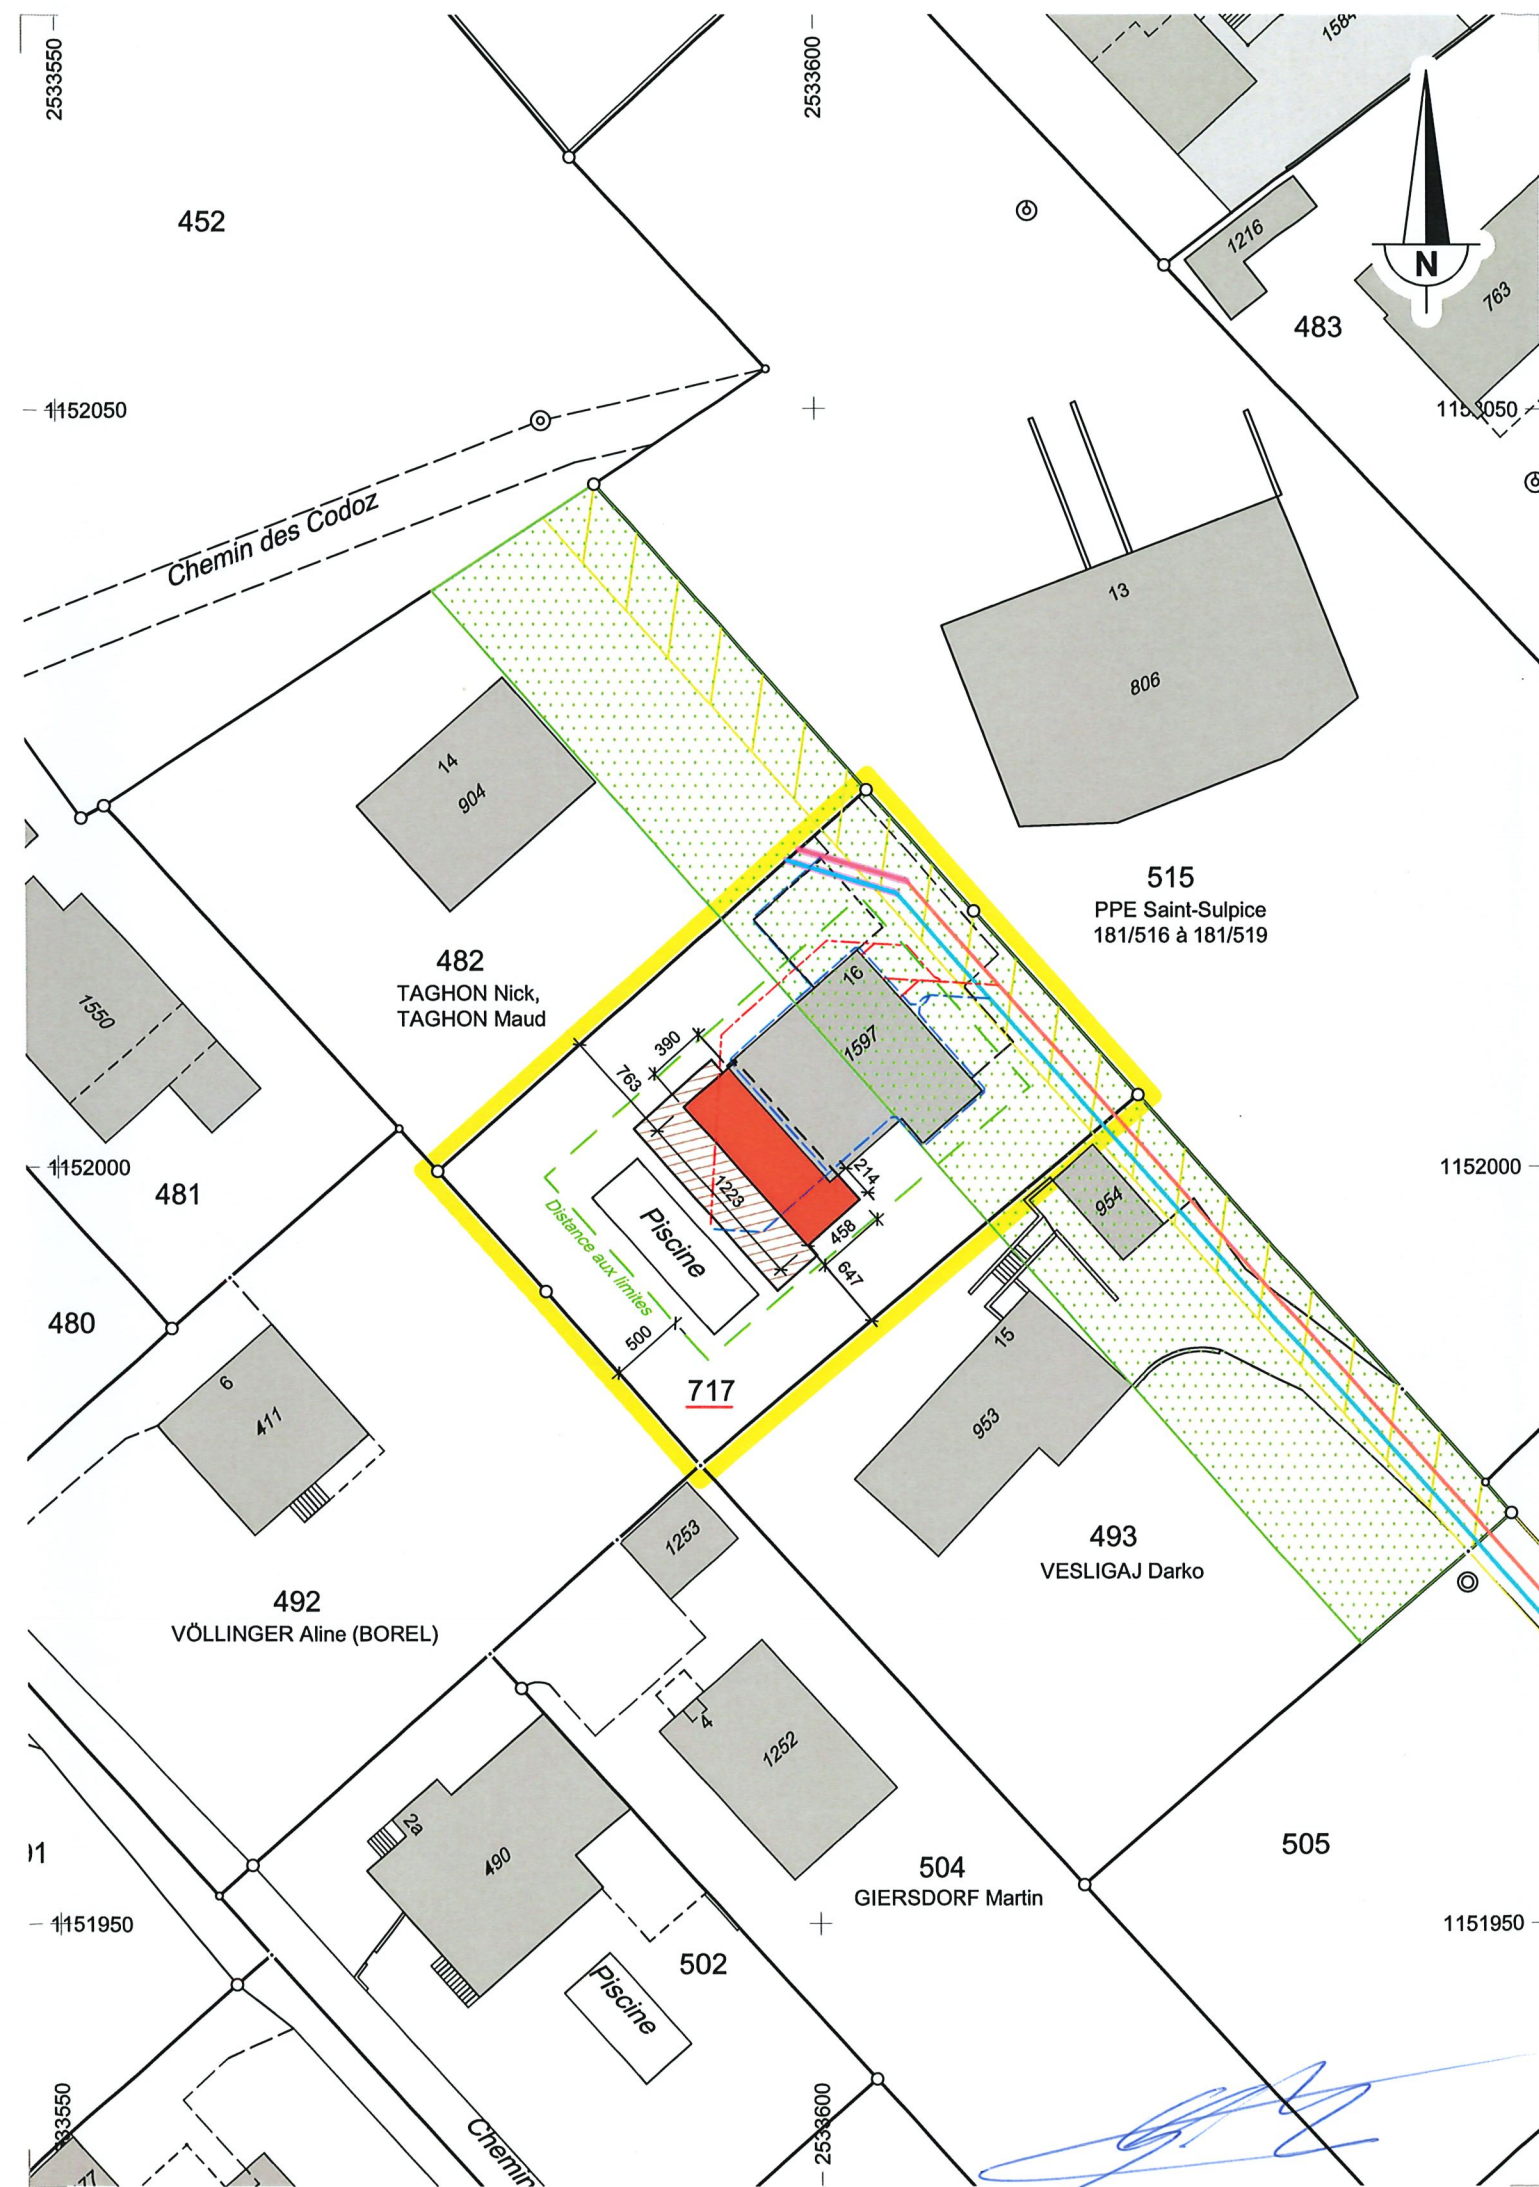

ENQUÊTE D'UNE VILLA INDIVIDUELLE

A 1025 SAINT-SULPICE (VD)

Pour Mme Isabel REYES et M. Elvis CASTRO Elvis CASTRO

Route Cantonale 107

1025 St-Sulpice (VD)

Projeco Générale SA 2025 IMPASSE DES TERREAUX 16 1632 RIAZ TEL: 026/916 14 14 FAX: 026/916 14 15



info@projeco.ch www.projeco.ch

Alt ±0.00 = 381.40m

Transformation villa : adjonction d'une loggia

Enquête # 01.09.2026



Maître d'ouvrage:


-M.Elvis

-CASTRO

Ouvrage:

Parcelle 717

Chemin des Codoz 16

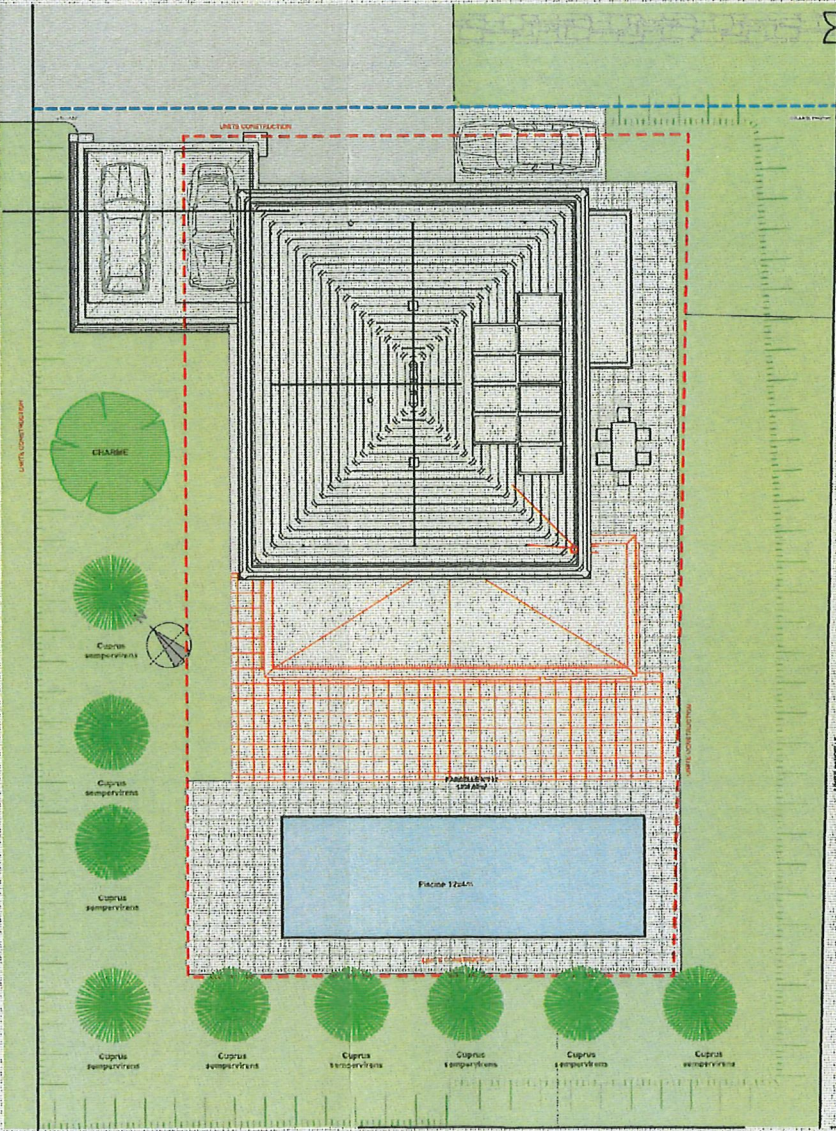

PIÈCE DÉPOSÉE À L'ENQUÊTE
au Greffe Municipal de
ST-SULPICE

du - 3 OCT. 2026

au - 1 NOV. 2026

L'ATTESTE

AU NOM DE LA MUNICIPALITÉ

Le Syndic: La Secrétaire:

M. Nathusius

S. Decré

LE MAÎTRE DE L'OUVRAGE:

ELVIS CASTRO

Isabel Reyes

L'ARCHITECTE:

Projeco Générale SA
Impasse des Terreaux 16
1632 Riaz

Riaz, le 01.09.2026

Titre 1:250

ENV1 / MD

ENQUÊTE D'UNE VILLA INDIVIDUELLE

A 1025 SAINT-SULPICE (VD)

Pour Mme Isabel REYES et M. Elvis CASTRO Elvis CASTRO

Route Cantonale 107

1025 St-Sulpice (VD)

Projeco Générale SA 2025 IMPASSE DES TERREAUX 16 1632 RIAZ TEL: 026/916 14 14 FAX: 026/916 14 15



info@projeco.ch www.projeco.ch

Alt ±0.00 = 381.40m

Parcelle n°:	717	Abris PC :	non
Surface parcelle :	1'000.00m ²	MINERGIE :	non
Coordonnées :	Y: 000'000 X: 000'000	Panneau solaire :	oui
Type zone :	ZFD	Type chauffage :	PAC
Protection eau :	ûB	Dist. limites :	5m
Indice bruit :	DS II	Hauteur corniche :	6.5m
Zone sismique :	niveau 1	Hauteur faite :	10m
Zone radon :	léger		

INDICE D'UTILISATION DU SOL (IUS) / 0.30 Surface

Rez-de-chaussée	116.10 m ²
Rez-de-chaussée Loggia	54.33m ²
Etage	117.55 m ²

Total surfaces brute de plancher (SP)	287.98 m ²
Surface de terrain déterminante (STd)	1000.00 m ²

IUS 0.287

INDICE D'OCCUPATION DU SOL (IOS) / 00% Surface

Habitation	147.97 m ²
Couvert	33.40 m ²
Loggia	42.78 m ²

Total surfaces déterminante de construction (SdC)	224.15 m ²
Surface de terrain déterminante (STd)	1000.00 m ²

IOS 22.4 %

CUBE (SIA 416) Surface x Hauteur Volume

Sous-sol	119.60 m ²	x	2.81 m	336.07 m ³
Rez-de-chaussée	172.73 m ²	x	2.85 m	492.28 m ³
Etage	117.55 m ²	x	3.11 m	365.58 m ³
Combles	117.55 m ²	x	0.76 m	89.34 m ³
Couvert	36.00 m ²	x	2.86 m	102.96 m ³

VOLUME 1386.23 m³

SURFACE NETTE HABITABLE Surface

Sous-sol	86.25 m ²
Rez-de-chaussée	150.9 m ²
Etage	102.33 m ²

TOTAL 339.40 m²

PIÈCE DÉPOSÉE À L'ENQUÊTE
au Greffe Municipal de
ST-SULPICE


du - 3 OCT. 2026

au - 1 NOV. 2026

L'ATTESTE

AU NOM DE LA MUNICIPALITÉ
Le Syndic: La Secrétaire:

M. Nathusius S. Decré

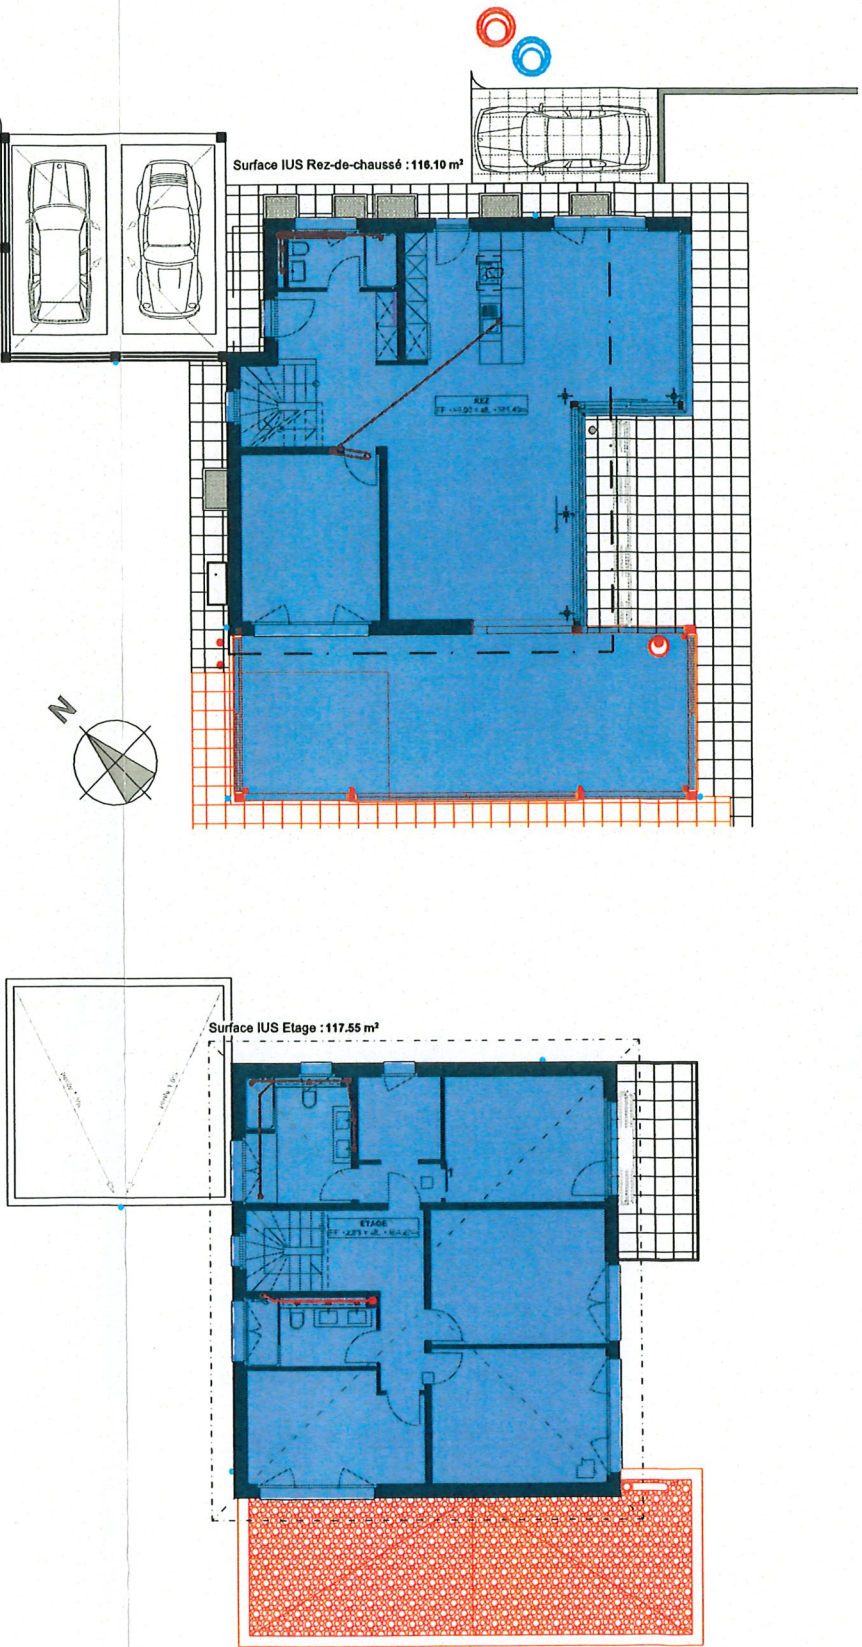

LE MAÎTRE DE L'OUVRAGE:

Isabel Reyes

L'ARCHITECTE:

Projeco Générale SA
Impasse des Terreaux 16
1632 Riaz

ENQUÊTE D'UNE VILLA INDIVIDUELLE

1025 SAINT-SULPICE (VD)

pour Mme Isabel REYES et M. Elvis CASTRO Elvis CASTRO

route Cantonale 107

1025 St-Sulpice (VD)



Projeco Générale SA 2025 IMPASSE DES TERREAUX 16 1632 RIAZ TEL: 026/916 14 14 FAX: 026/916 14 15

info@projeco.ch www.projeco.ch

It ±0.00 = 381.40m

PARCELLE 515

PIÈCE DÉPOSÉE À L'ENQUÊTE
au Greffe Municipal de
ST-SULPICE

du - 3 OCT. 2026

au - 1 NOV. 2026

L'ATTESTE


AU NOM DE LA MUNICIPALITÉ

Le Syndic:

La Secrétaire:

M. Nathusius

S. Decré

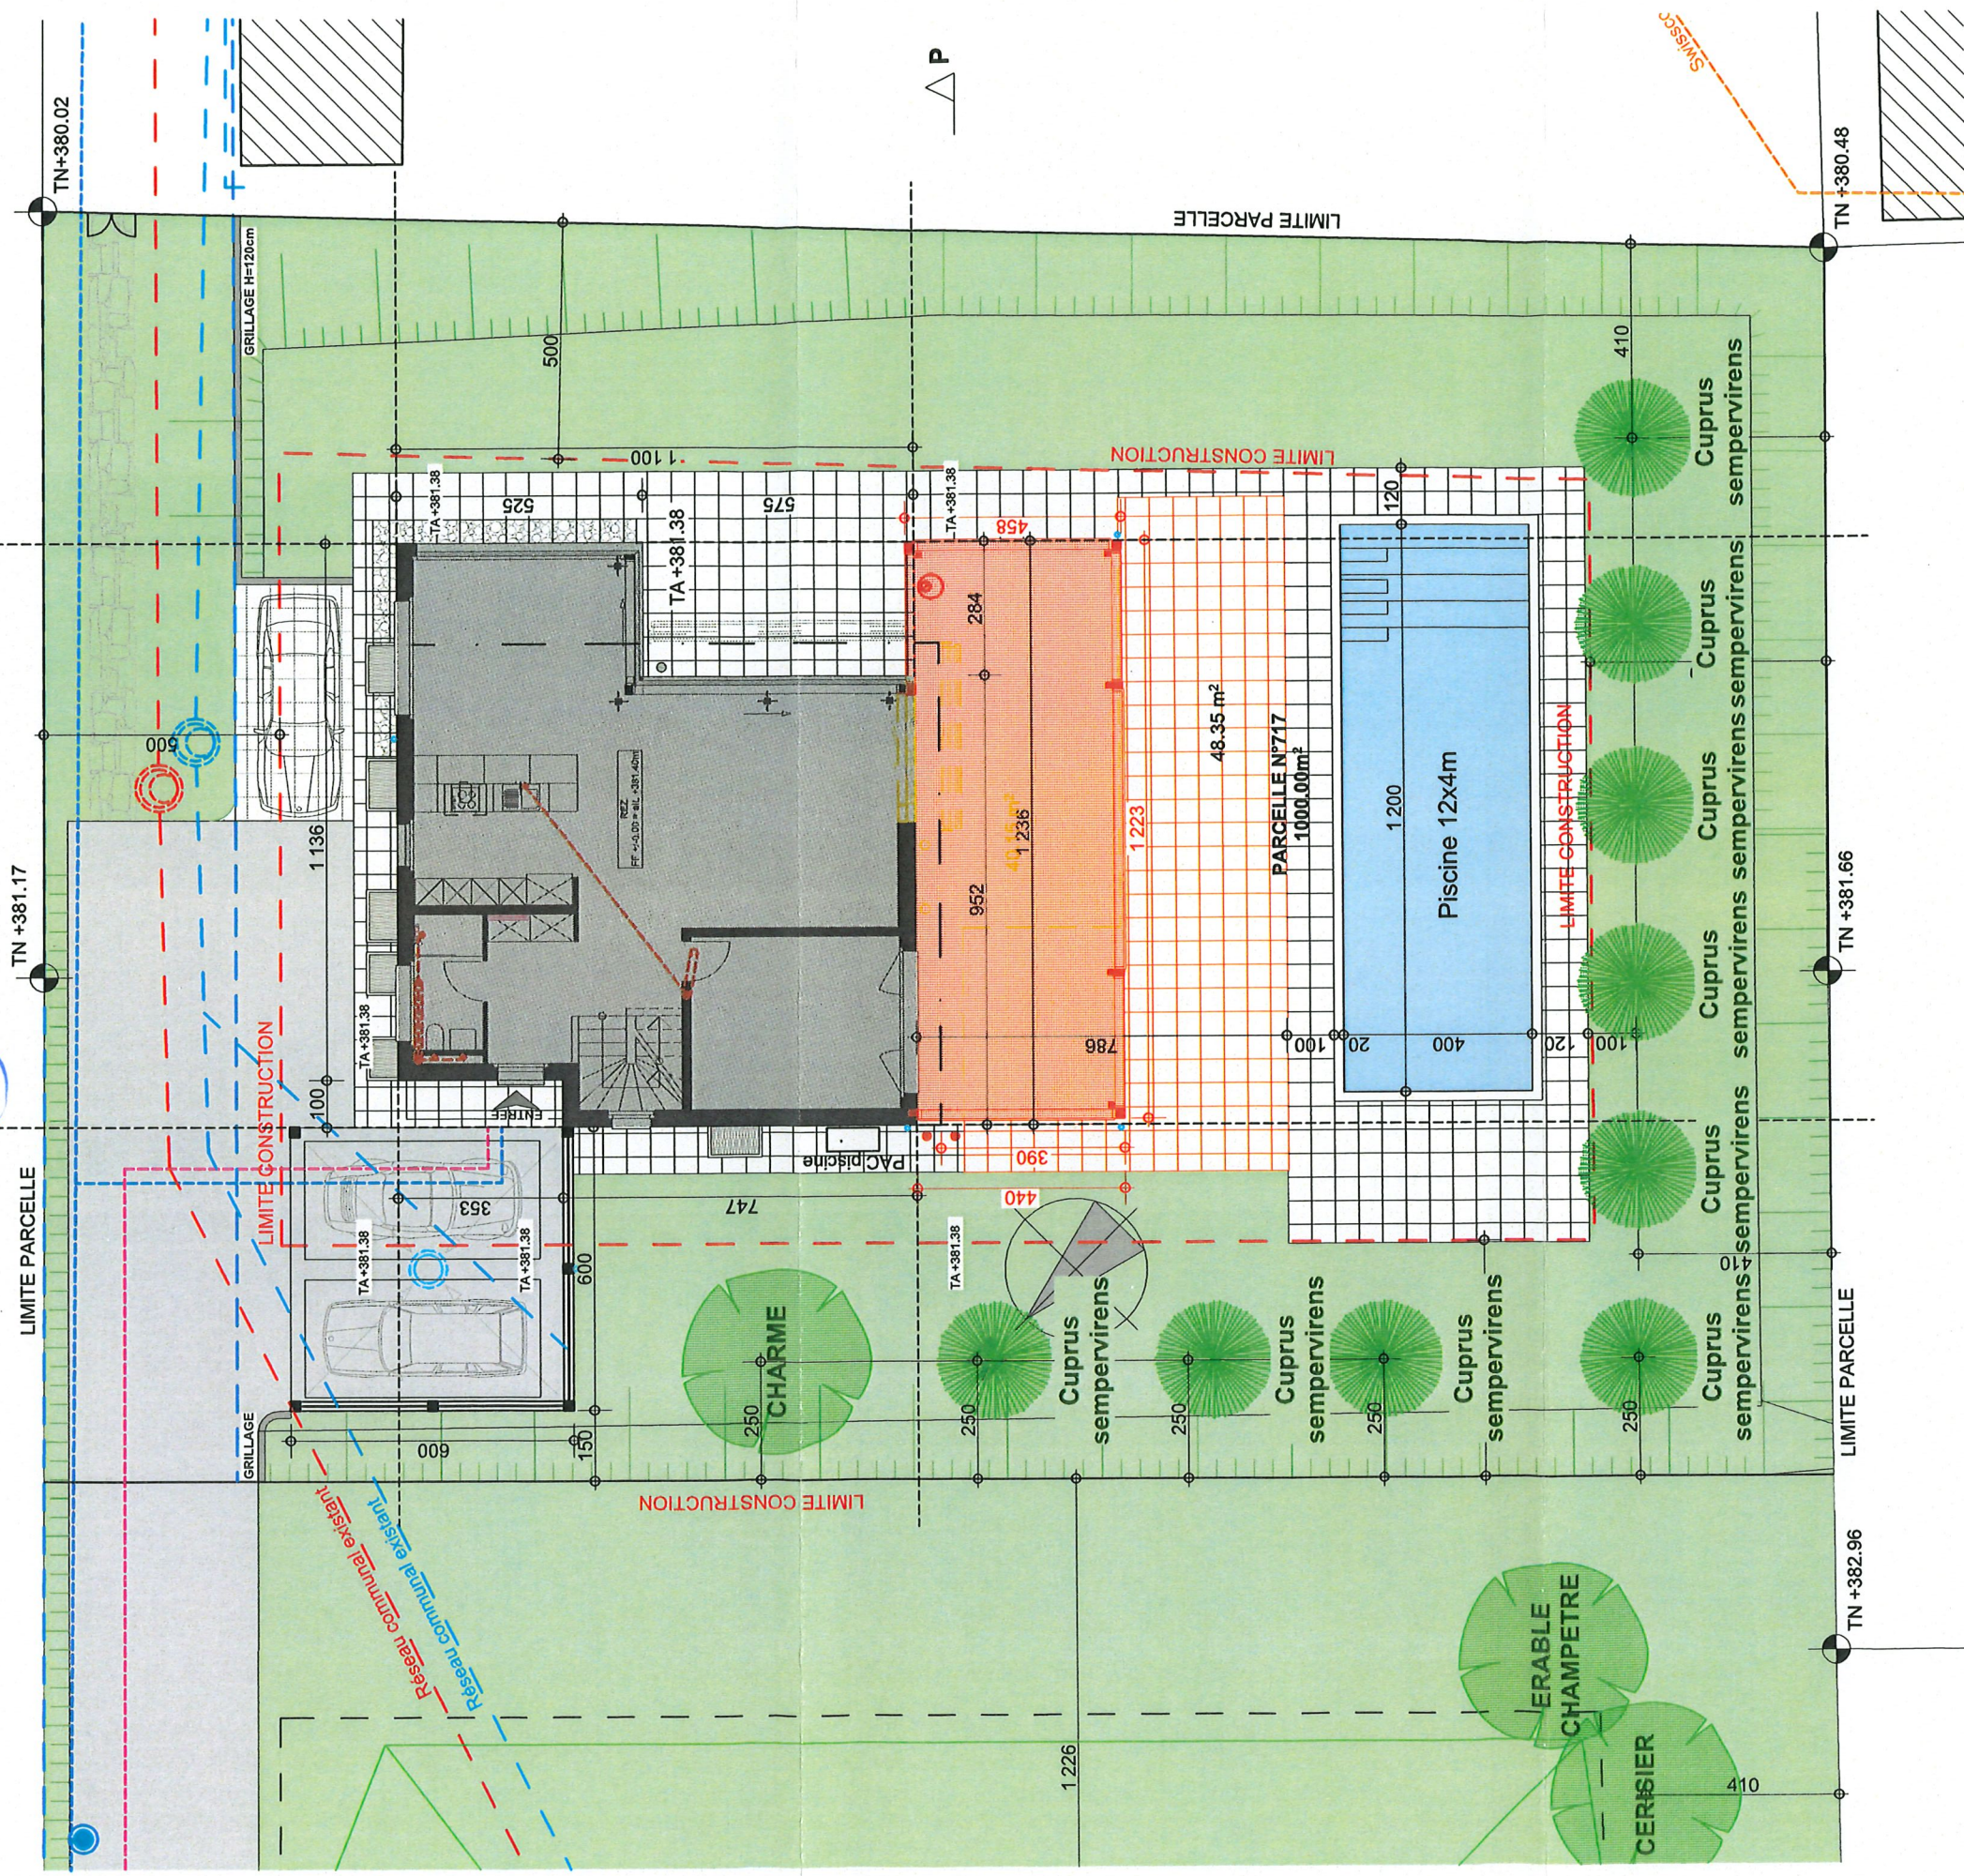

E MAÎTRE DE L'OUVRAGE:

ELVIS CASTRO

Isabel Reyes

L'ARCHITECTE:

Projeco Générale SA
Impasse des Terreaux 16
1632 Riaz

Plan d'implantation 1:150

Riaz, le 01.09.2026

Copyright Projeco Générale SA 2025

ENV1 / MD

ENQUÊTE D'UNE VILLA INDIVIDUELLE

1025 SAINT-SULPICE (VD)

pour Mme Isabel REYES et M. Elvis CASTRO ELVIS CASTRO

route Cantonale 107


1025 St-Sulpice (VD)

Projeco Générale SA 2025 IMPASSE DES TERREAUX 16 1632 RIAZ TEL: 026/916 14 14 FAX: 026/916 14 15



info@projeco.ch www.projeco.ch

Alt ±0.00 = 381.40m

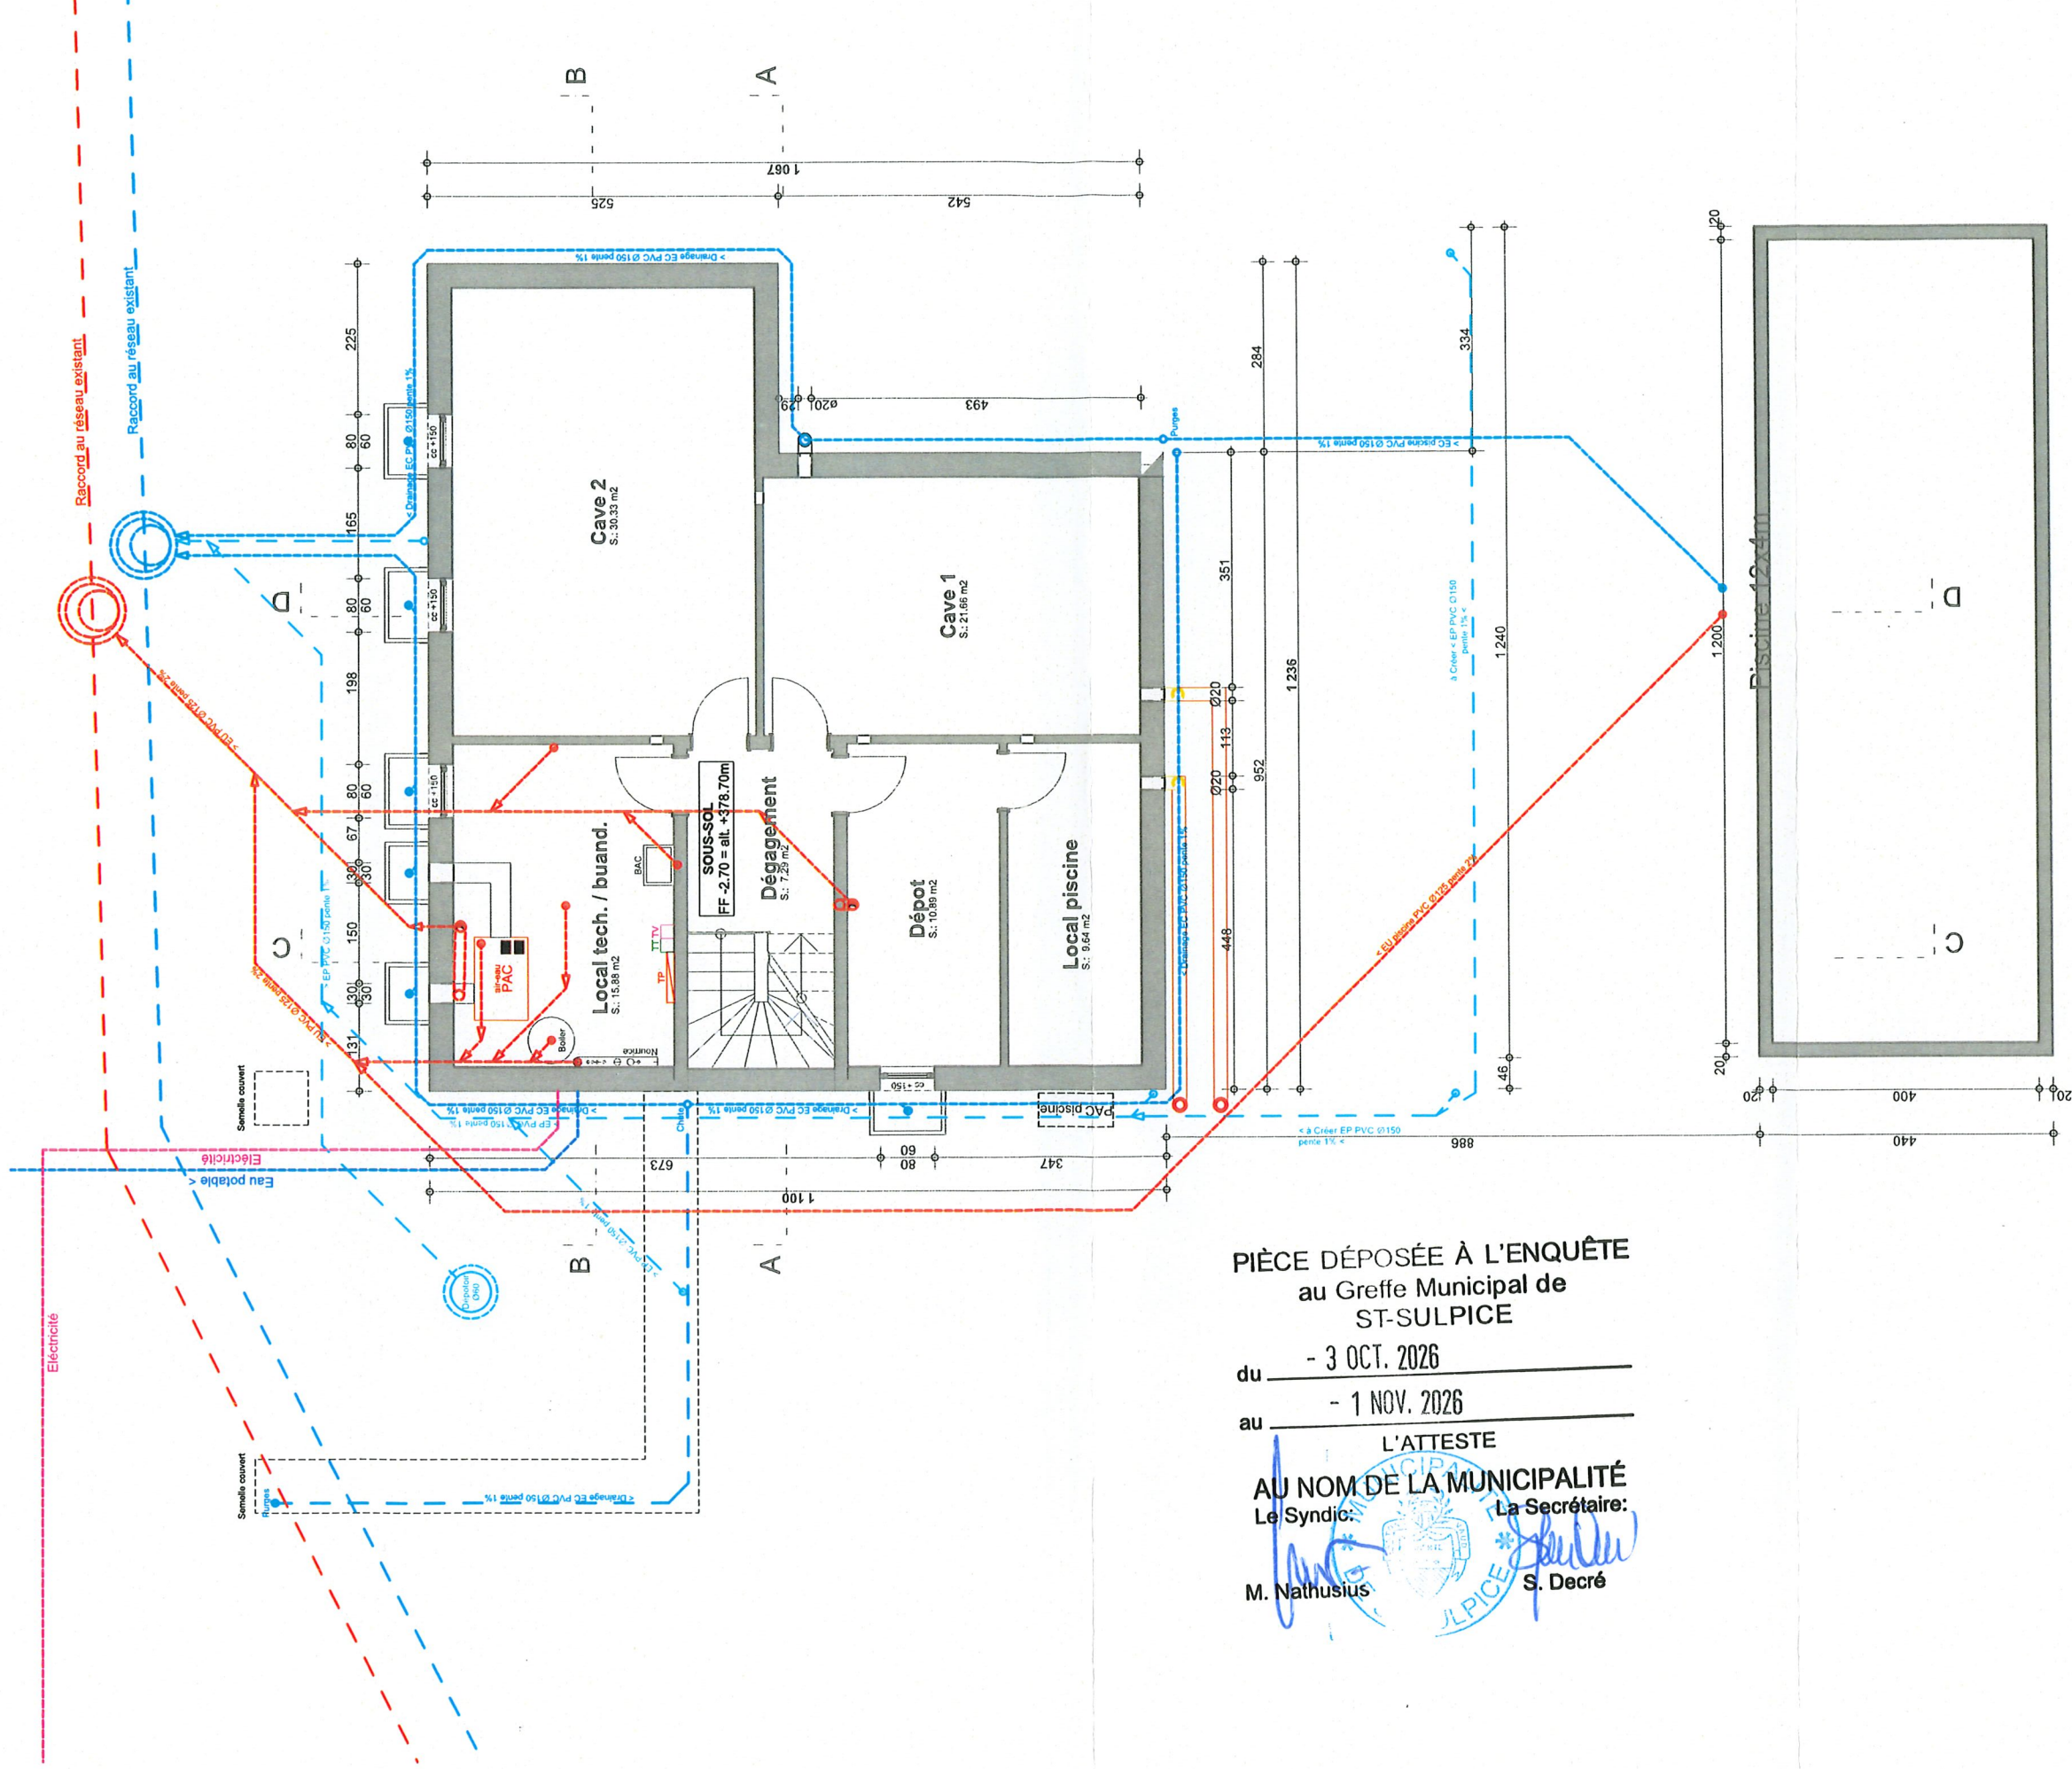

PIÈCE DÉPOSÉE À L'ENQUÊTE
au Greffe Municipal de
ST-SULPICE

du - 3 OCT. 2026

au - 1 NOV. 2026

L'ATTESTE
AU NOM DE LA MUNICIPALITÉ
Le Syndic: La Secrétaire:

M. Nathusius

S. Decré

E MAÎTRE DE L'OUVRAGE:

ELVIS CASTRO

Isabel Reyes

Projeco Générale SA
Impasse des Terreaux 16
1632 Riaz

L'ARCHITECTE:

Plans de canalisation-sous-sol 1:100

Riaz, le 01.09.2026

Copyright Projeco Générale SA 2025

ENV1 / MD

info@projeco.ch www.projeco.ch

Pour Mme Isabel REYES et M. Elvis CASTRO Elvis CASTRO
Route Cantonale 107
1025 St-Sulpice (VD)



Projeco Générale SA
Impasse des Terreaux 16
1632 Riaz

Plans de canalisation-RDC 1:100

Copyright Projeco Générale SA 2025

ENV1 / MD

ENQUÊTE D'UNE VILLA INDIVIDUELLE

1025 SAINT-SULPICE (VD)

pour Mme Isabel REYES et M. Elvis CASTRO Elvis CASTRO

route Cantonale 107


1025 St-Sulpice (VD)

Projeco Générale SA 2025 IMPASSE DES TERREAUX 16 1632 RIAZ TEL: 026/916 14 14 FAX: 026/916 14 15



info@projeco.ch www.projeco.ch

Niveau $\pm 0.00 = 381.40m$

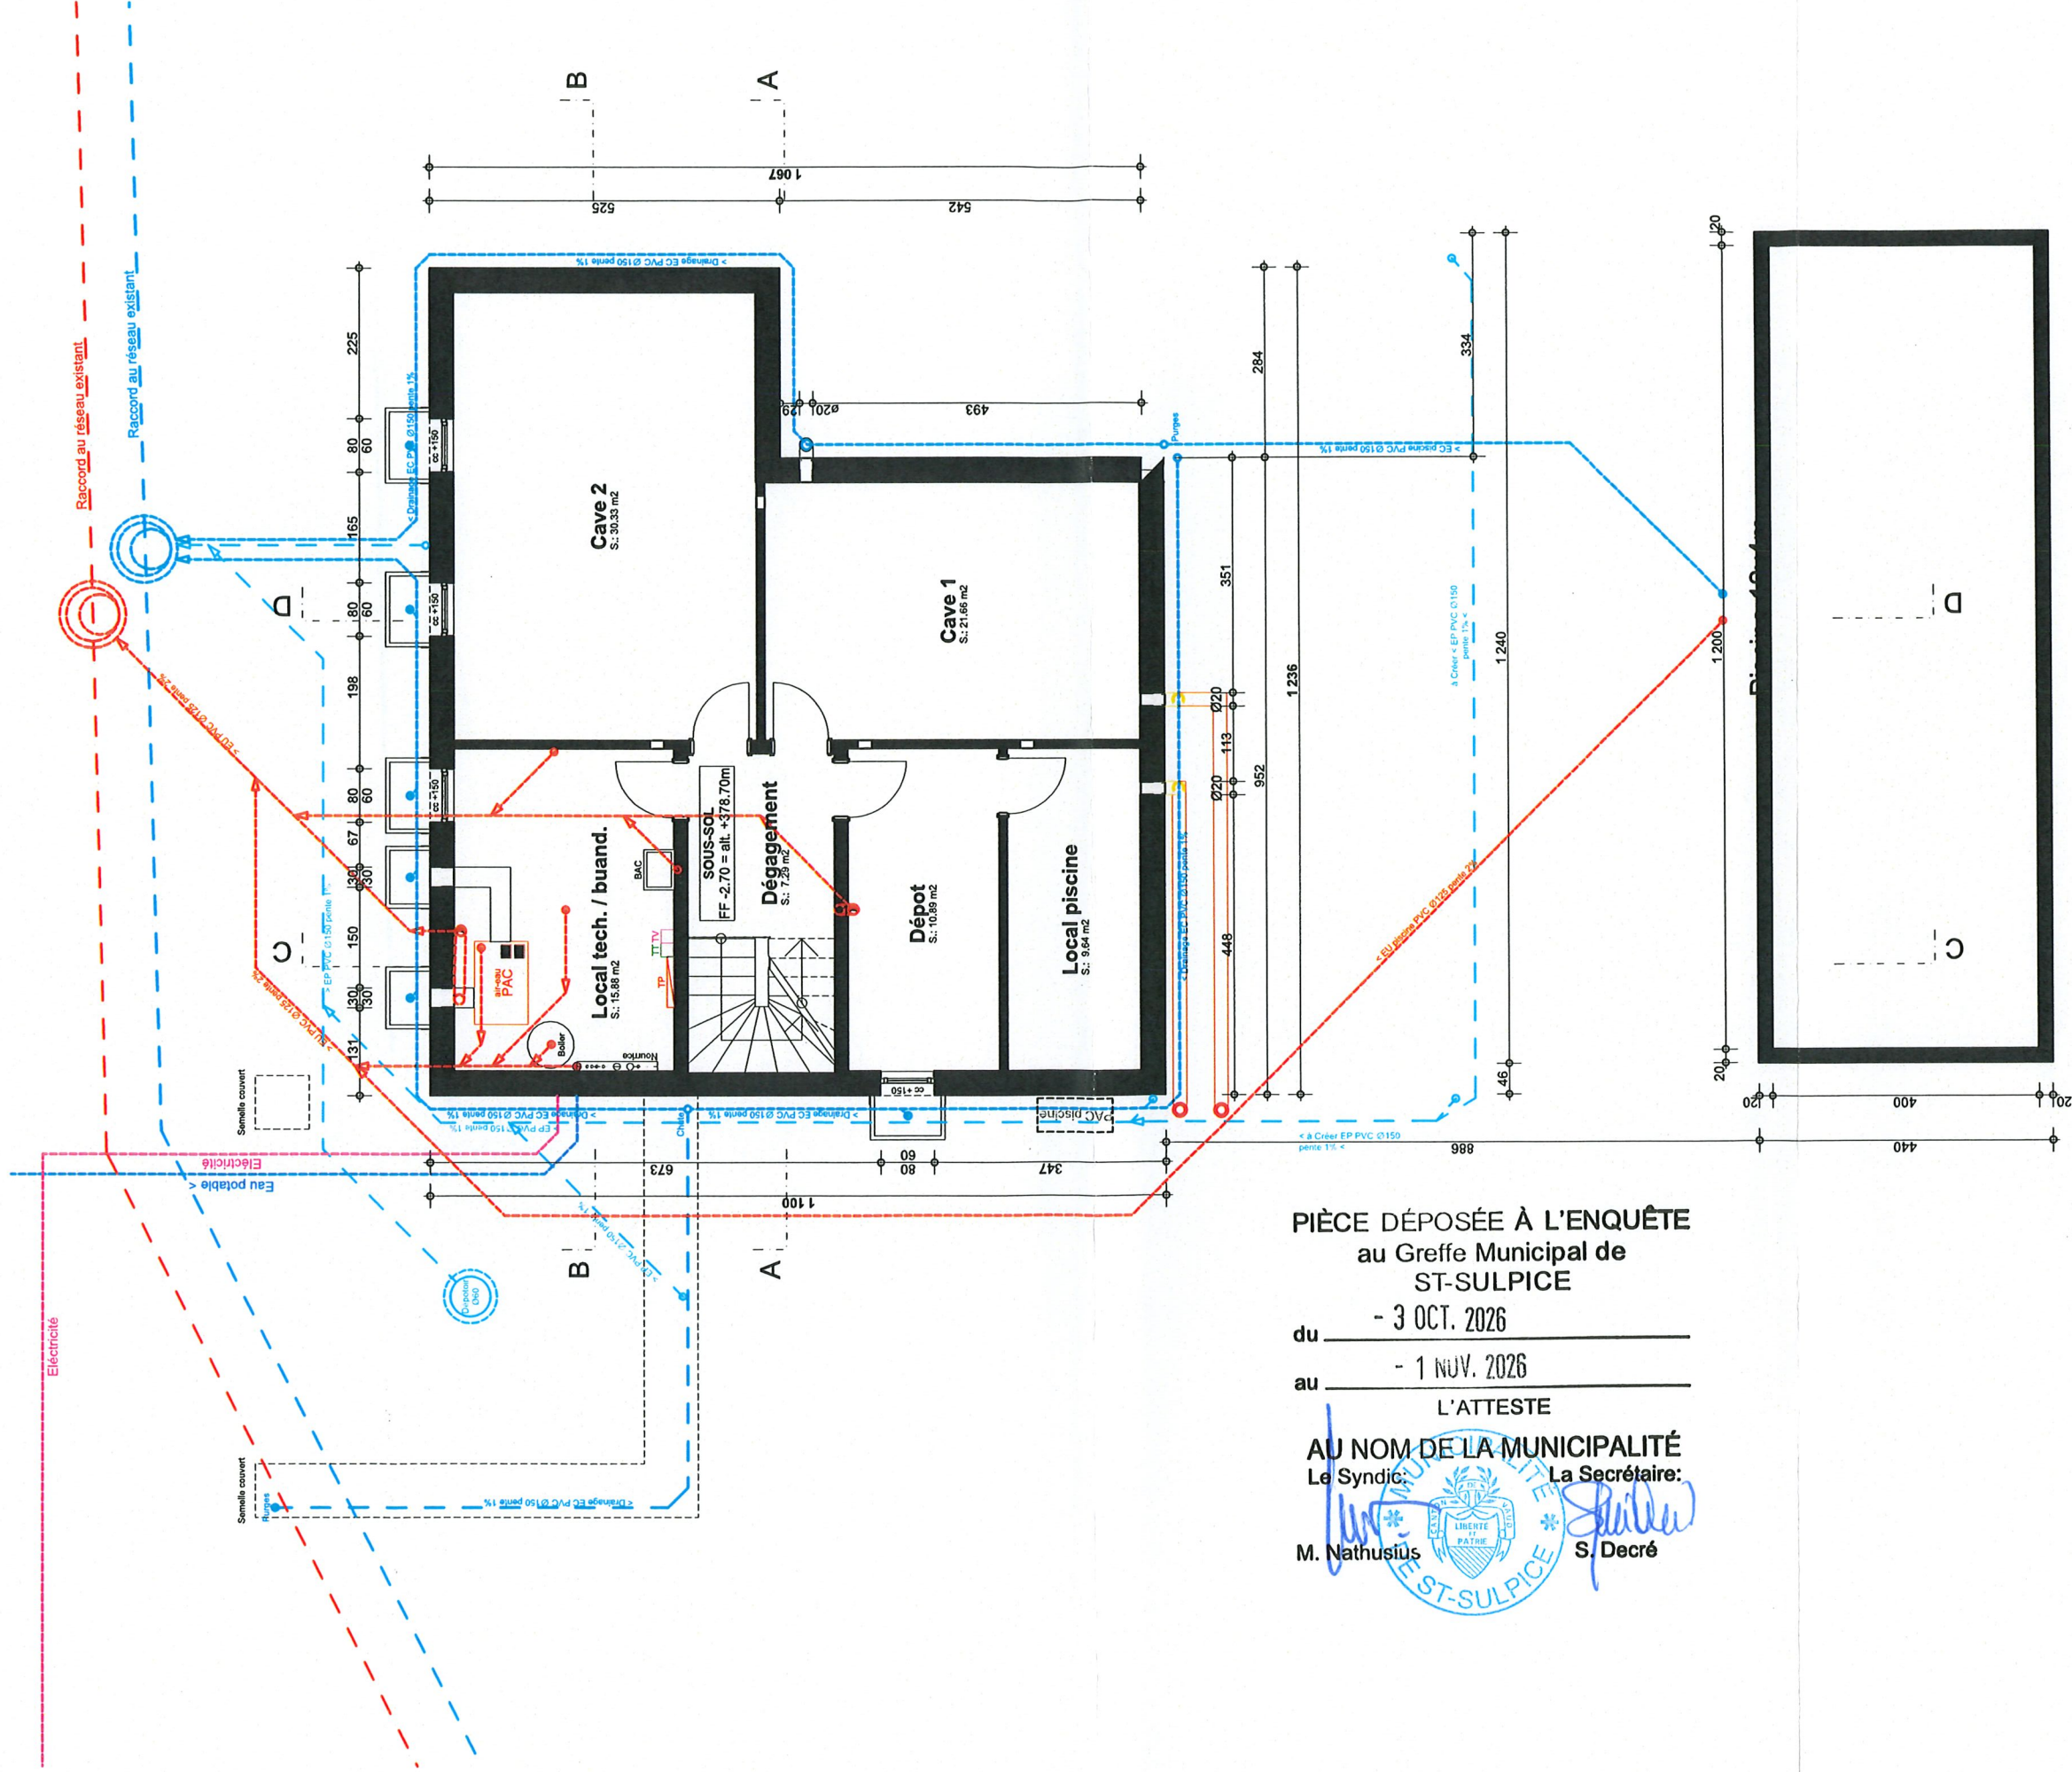

PIÈCE DÉPOSÉE À L'ENQUÊTE
au Greffe Municipal de
ST-SULPICE

du - 3 OCT. 2026

au - 1 NOV. 2026

L'ATTESTE

AU NOM DE LA MUNICIPALITÉ
Le Syndic: La Secrétaire:

M. Nathusius

S. Decré

E MAÎTRE DE L'OUVRAGE:

ELVIS CASTRO

Isabel Reyes

Projeco Générale SA
Impasse des Terreaux 16
1632 Riaz

L'ARCHITECTE:

Plan sous-sol 1:100

Riaz, le 01.09.2026

Copyright Projeco Générale SA 2025

ENV1 / MD

ENQUÊTE D'UNE VILLA INDIVIDUELLE

1025 SAINT-SULPICE (VD)

pour Mme Isabel REYES et M. Elvis CASTRO Elvis CASTRO

Route Cantonale 107


1025 St-Sulpice (VD)

Projeco Générale SA 2025 IMPASSE DES TERREAUX 16 1632 RIAZ TEL: 026/916 14 14 FAX: 026/916 14 15



info@projeco.ch www.projeco.ch

Nit ±0.00 = 381.40m

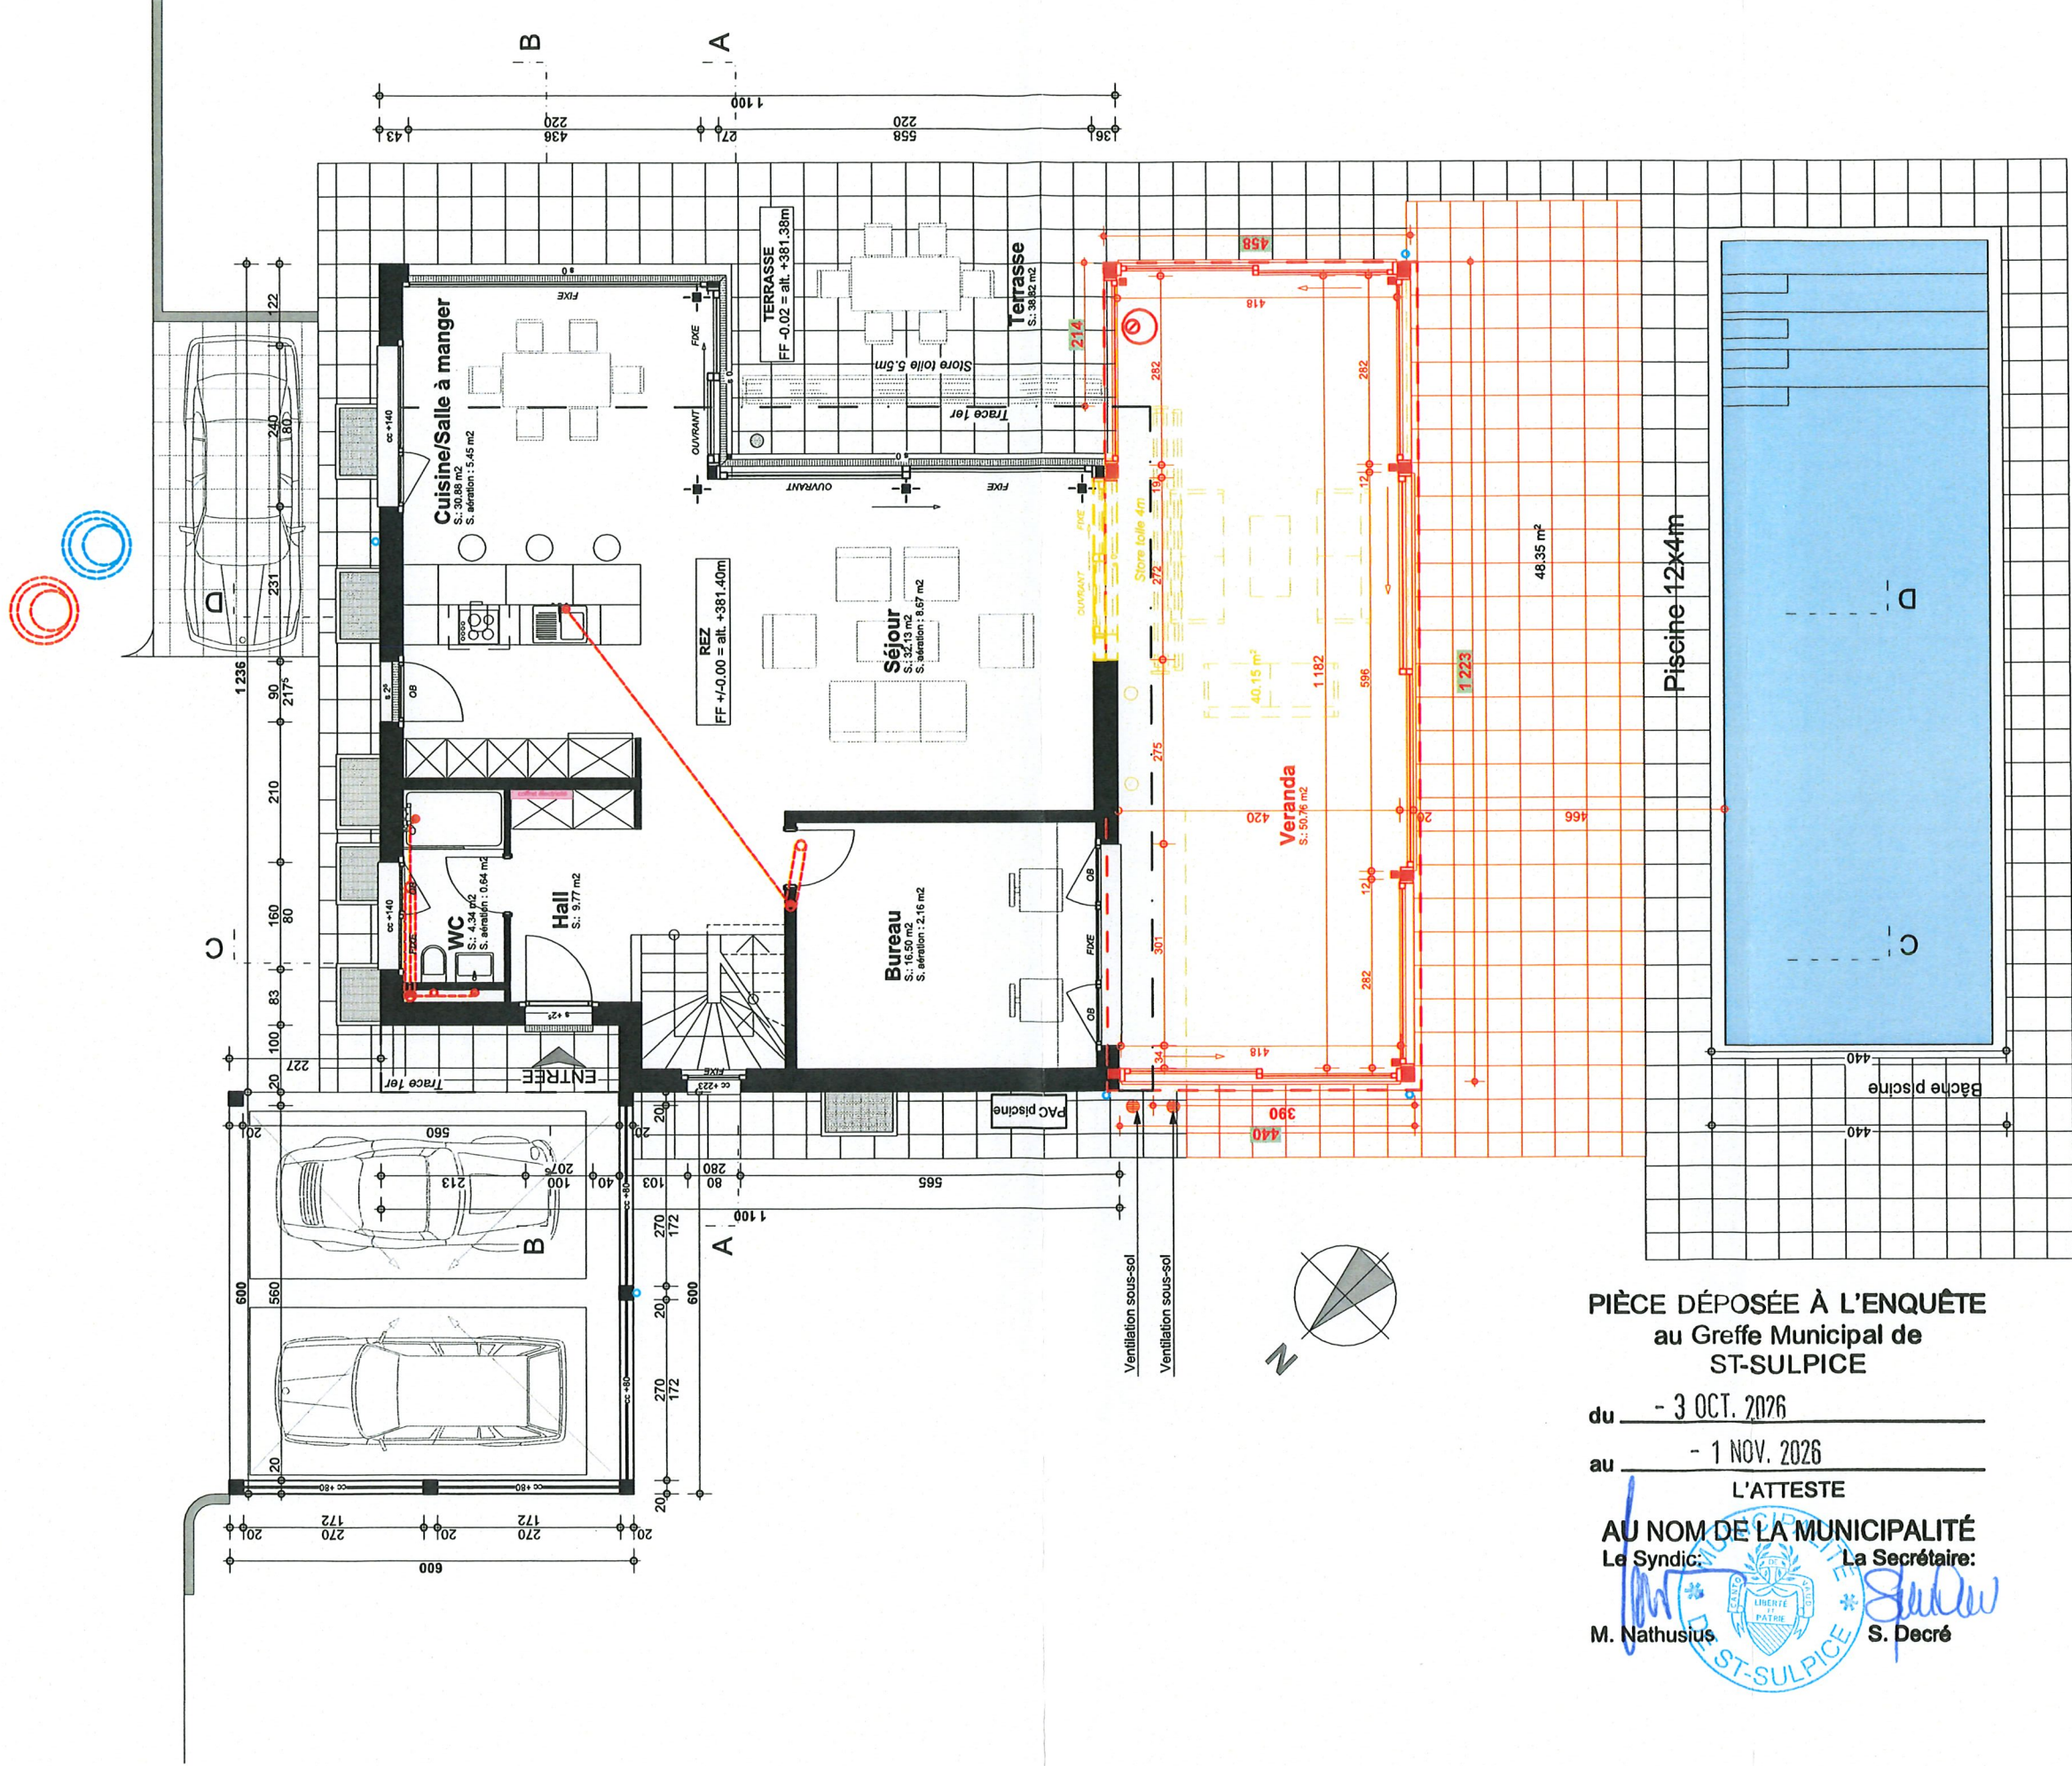

PIÈCE DÉPOSÉE À L'ENQUÊTE
au Greffe Municipal de
ST-SULPICE

du - 3 OCT. 2026

au - 1 NOV. 2026

L'ATTESTE

AU NOM DE LA MUNICIPALITÉ
Le Syndic: La Secrétaire:

M. Nathusius

S. Decré

E MAÎTRE DE L'OUVRAGE:

Isabel Reyes

ELVIS CASTRO

L'ARCHITECTE:

Projeco Générale SA
Impasse des Terreaux 16
1632 Riaz

Riaz, le 01.09.2026
Copyright Projeco Générale SA 2025

Plan RDC 1:100

ENV1 / MD

ENQUÊTE D'UNE VILLA INDIVIDUELLE

1025 SAINT-SULPICE (VD)

pour Mme Isabel REYES et M. Elvis CASTRO Elvis CASTRO

route Cantonale 107


1025 St-Sulpice (VD)

Projeco Générale SA 2025 IMPASSE DES TERREAUX 16 1632 RIAZ TEL: 026/916 14 14 FAX: 026/916 14 15



info@projeco.ch www.projeco.ch

It ±0.00 = 381.40m

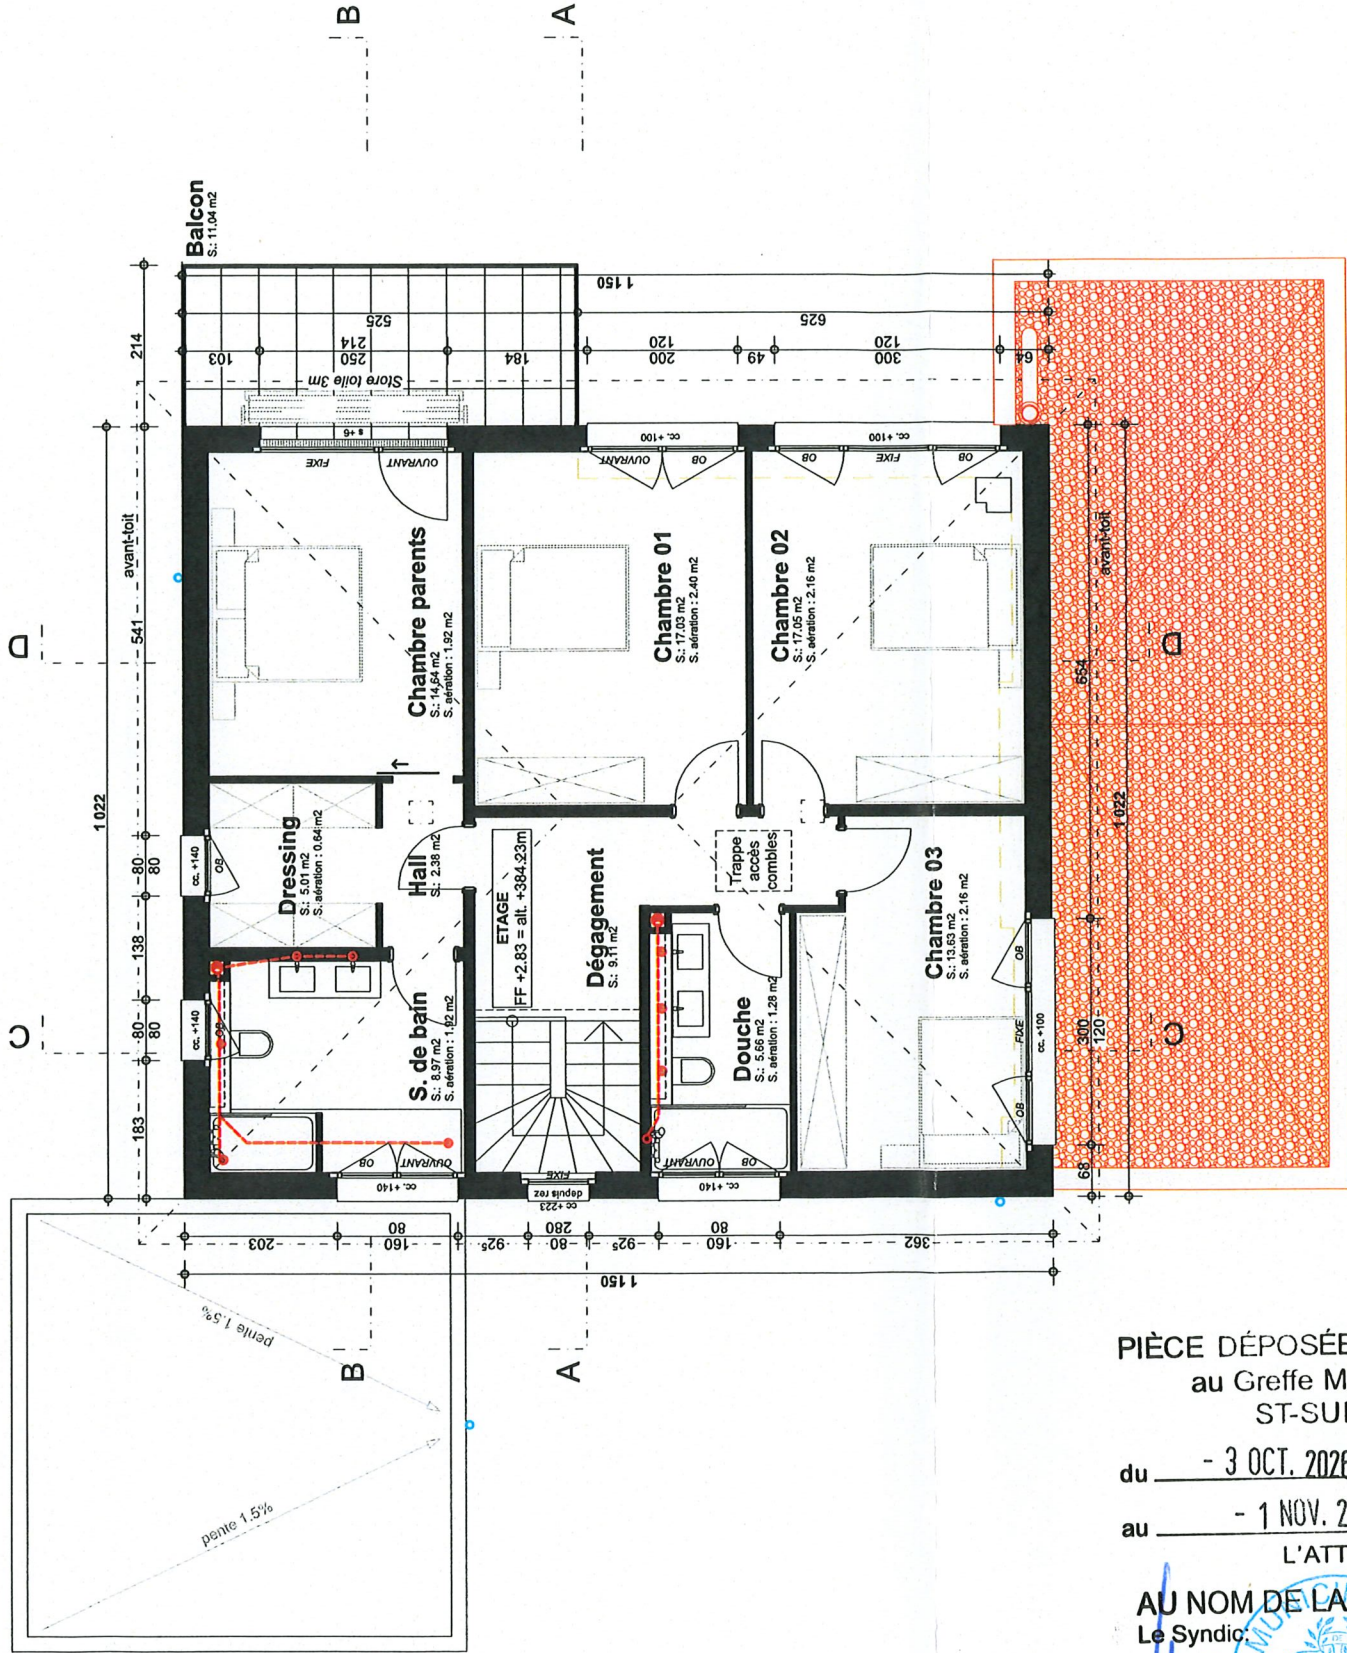

PIÈCE DÉPOSÉE À L'ENQUÊTE
au Greffe Municipal de
ST-SULPICE

du - 3 OCT. 2026

au - 1 NOV. 2026

L'ATTESTE

AU NOM DE LA MUNICIPALITÉ
Le Syndic: La Secrétaire:

M. Nathusius

S. Decré

E MAÎTRE DE L'OUVRAGE:

Isabel Reyes

ELVIS CASTRO

Projeco Générale SA
Impasse des Terreaux 16
1632 Riaz

L'ARCHITECTE:

Riaz, le 01.09.2026

Plan 1er Etage 1:100

ENV1 / MD

ENQUÊTE D'UNE VILLA INDIVIDUELLE

1025 SAINT-SULPICE (VD)

pour Mme Isabel REYES et M. Elvis CASTRO Elvis CASTRO

route Cantonale 107


1025 St-Sulpice (VD)

Projeco Générale SA 2025 IMPASSE DES TERREAUX 16 1632 RIAZ TEL: 026/916 14 14 FAX: 026/916 14 15



info@projeco.ch www.projeco.ch

Alt ±0.00 = 381.40m

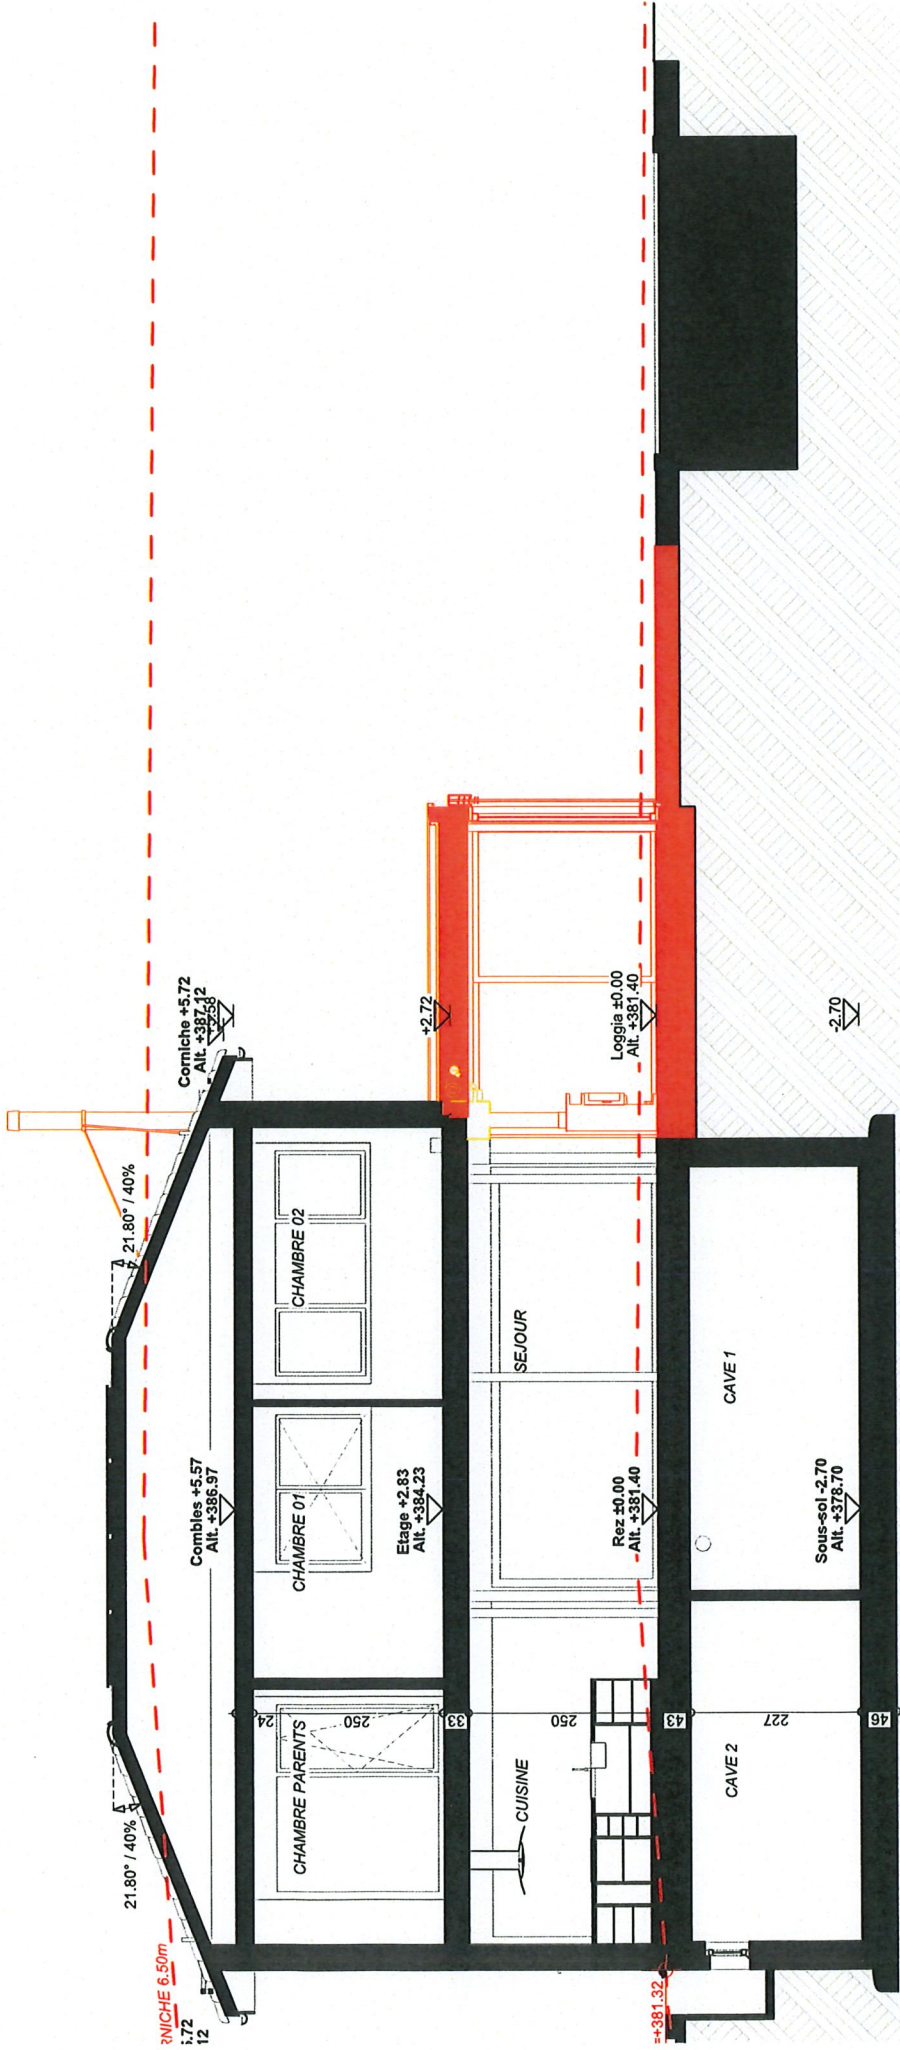

D

Coupe D-D

1:100

PIÈCE DÉPOSÉE À L'ENQUÊTE
au Greffe Municipal de
ST-SULPICE

du - 3 OCT. 2026

au - 1 NOV. 2026

L'ATTESTE


AU NOM DE LA MUNICIPALITÉ

Le Syndic:

La Secrétaire:

M. Nathusius

S. Decré

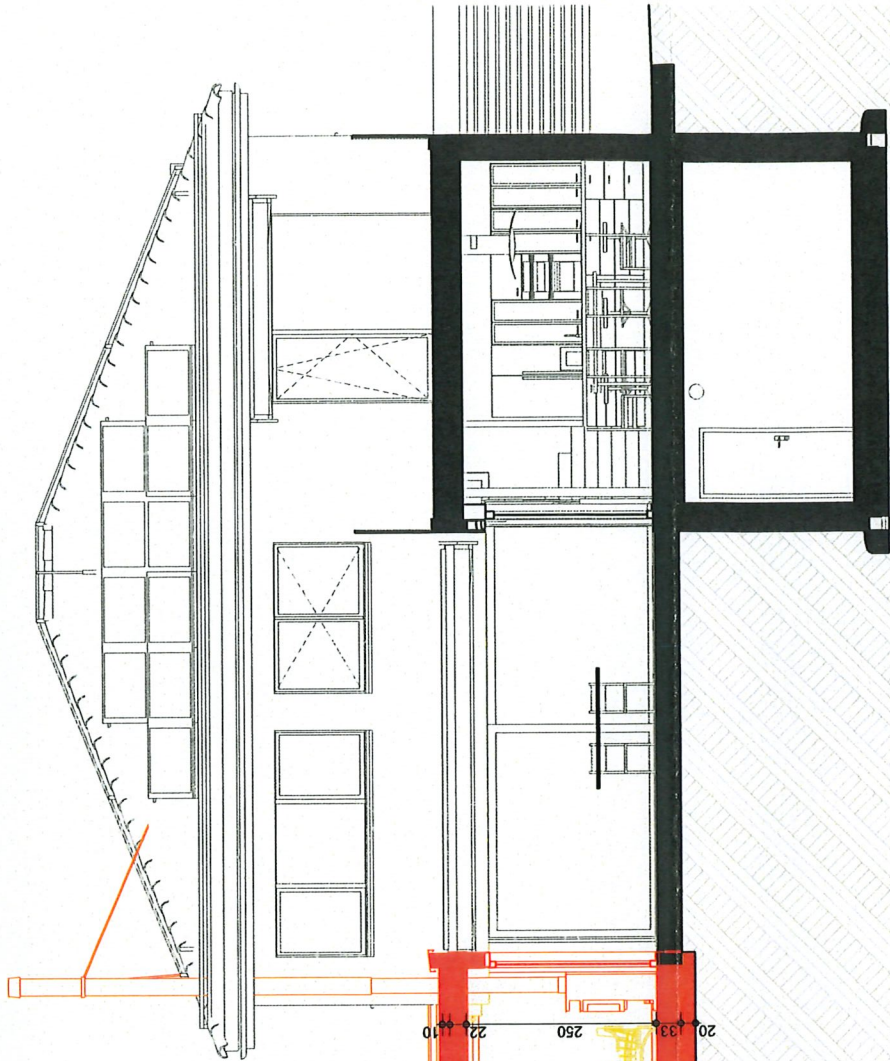

Coupe Travail -2

1:100

E MAÎTRE DE L'OUVRAGE:

ELVIS CASTRO

Isabel Reyes

L'ARCHITECTE:

Projeco Générale SA
Impasse des Terreaux 16
1632 Riaz

Riaz, le 01.09.2026

coupes 1:100

ENV1 / MD

ENQUÊTE D'UNE VILLA INDIVIDUELLE

1025 SAINT-SULPICE (VD)

pour Mme Isabel REYES et M. Elvis CASTRO ELVIS CASTRO

route Cantonale 107

1025 St-Sulpice (VD)

Projeco Générale SA 2025 IMPASSE DES TERREAUX 16 1632 RIAZ TEL: 026/916 14 14 FAX: 026/916 14 15



info@projeco.ch www.projeco.ch

Alt ±0.00 = 381.40m

PIÈCE DÉPOSÉE À L'ENQUÊTE
au Greffe Municipal de
ST-SULPICE



du - 3 OCT. 2026

au - 1 NOV. 2026

L'ATTESTE

AU NOM DE LA MUNICIPALITÉ
Le Syndic

La Secrétaire:
M. Nathusius
S. Decré

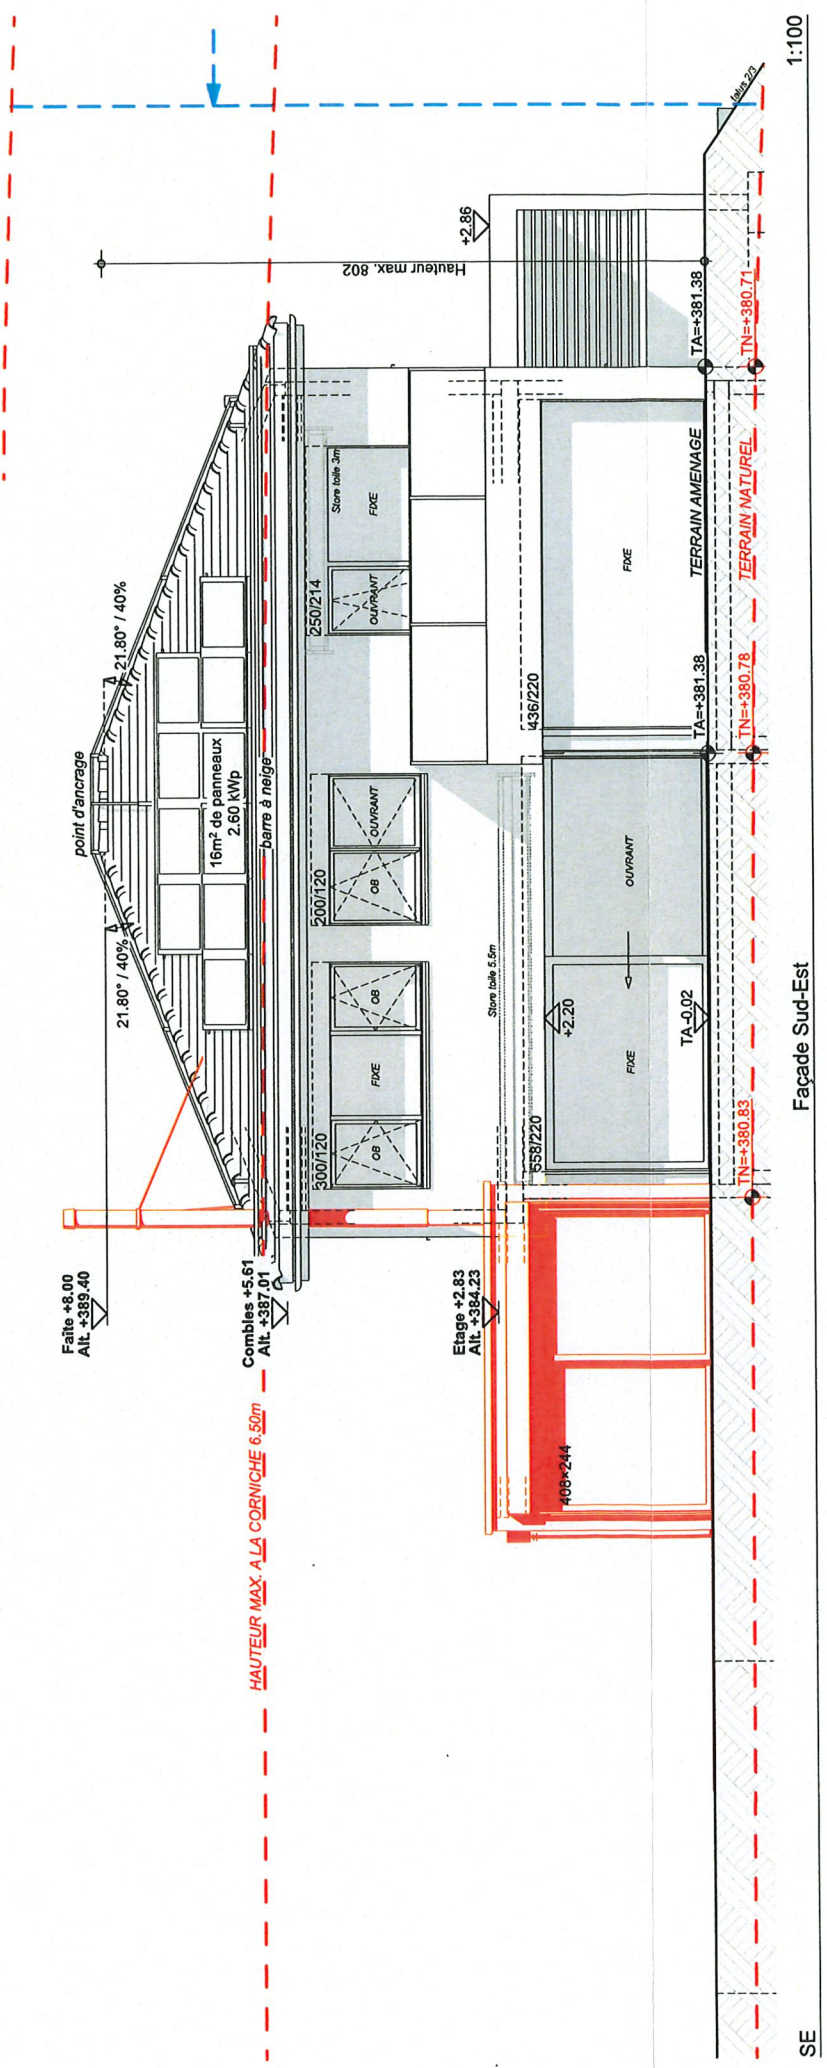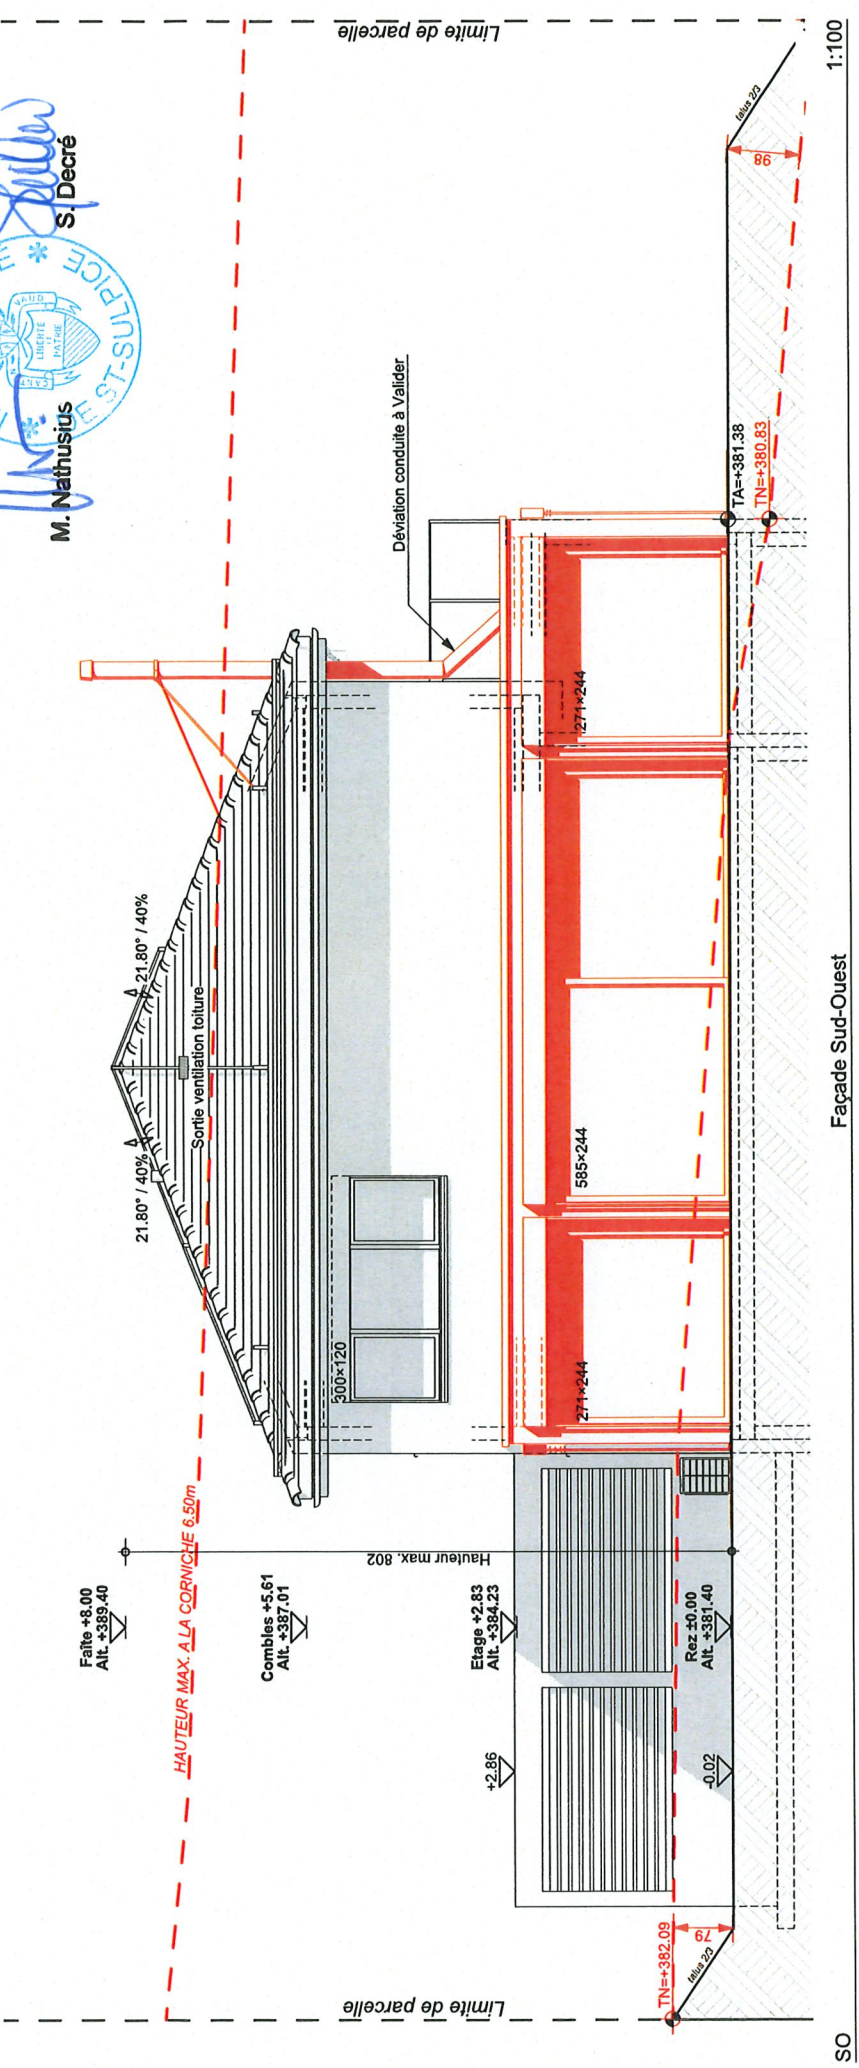

E MAÎTRE DE L'OUVRAGE:

Isabel Reyes

ELVIS CASTRO

L'ARCHITECTE:

Projeco Générale SA
Impasse des Terreaux 16
1632 Riaz

Riaz, le 01.09.2026
Copyright Projeco Générale SA 2025

façades 1:100

ENV1 / MD

PROJET D'UNE VILLA INDIVIDUELLE

A 1025 SAINT-SULPICE (VD)

Pour **Mme Isabel REYES et M. Elvis CASTRO** Elvis CASTRO

Route Cantonale 107

1025 St-Sulpice (VD)

PIÈCE DÉPOSÉE À L'ENQUÊTE
au Greffe Municipal de
ST-SULPICE

du - 3 OCT. 2026


au - 1 NOV. 2026

L'ATTESTE

AU NOM DE LA MUNICIPALITÉ
Le Syndic: La Secrétaire:

M. Nathusius

S. Decrè

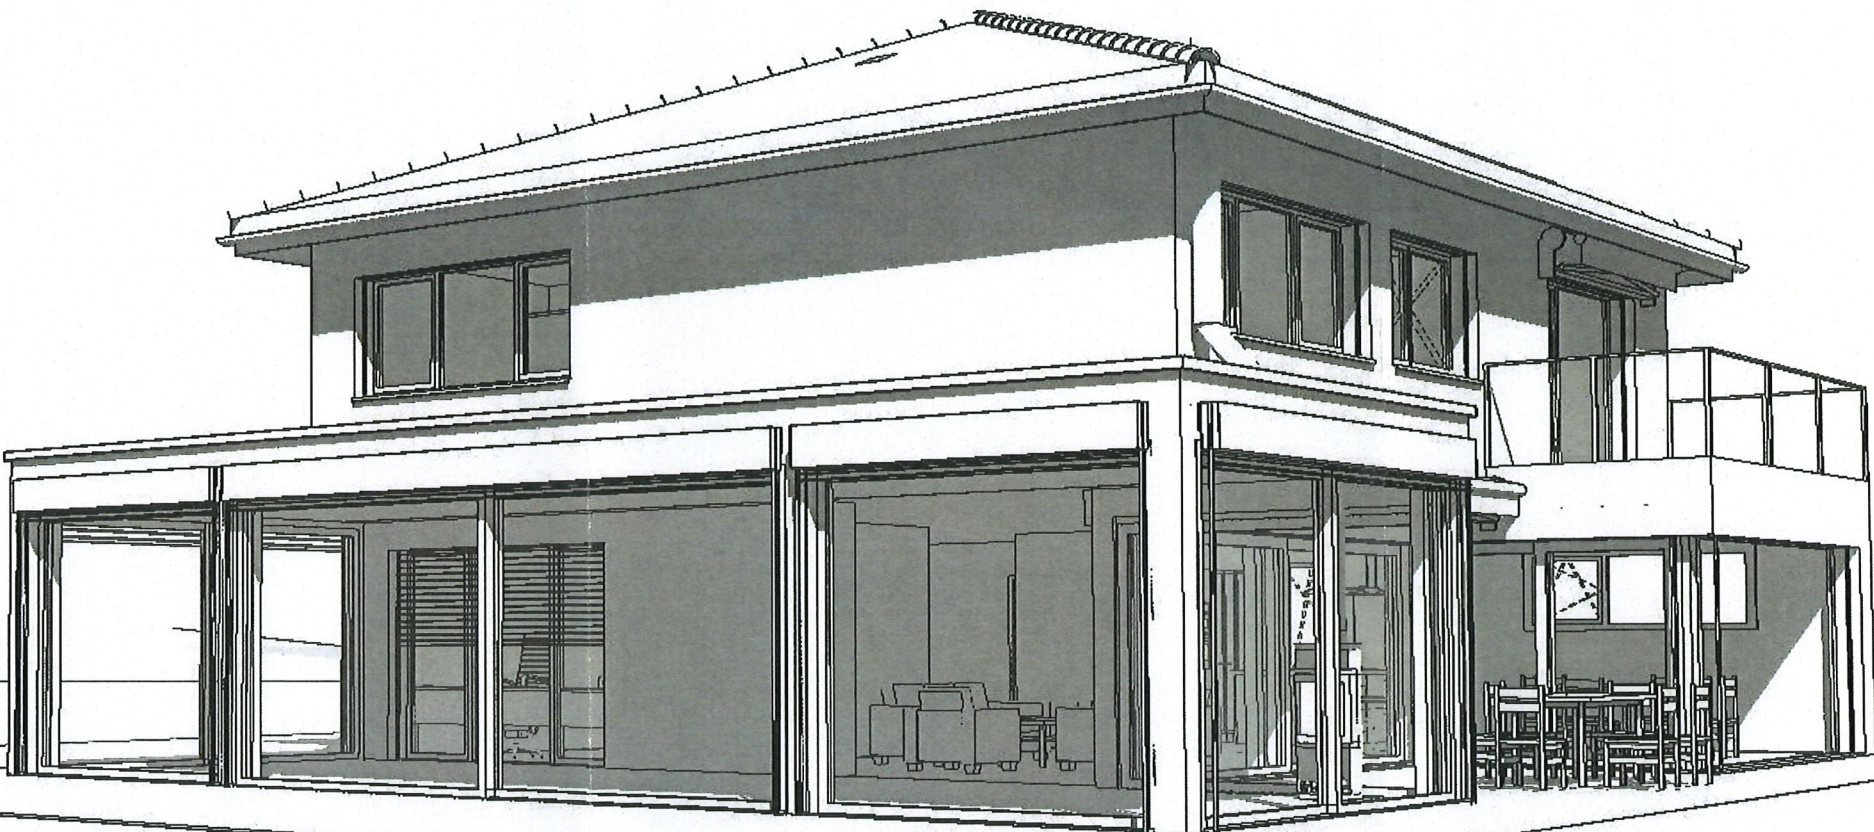

PROJET D'UNE VILLA INDIVIDUELLE

A 1025 SAINT-SULPICE (VD)

Pour Mme Isabel REYES et M. Elvis CASTRO Elvis CASTRO

Route Cantonale 107

1025 St-Sulpice (VD)

Projeco Générale SA 2025 IMPASSE DES TERREAUX 16 1632 RIAZ TEL: 026/916 14 14 FAX: 026/916 14 15



info@projeco.ch www.projeco.ch

PIÈCE DÉPOSÉE À L'ENQUÊTE
au Greffe Municipal de
ST-SULPICE

du - 3 OCT. 2026

au - 1 NOV. 2026

L'ATTESTE


AU NOM DE LA MUNICIPALITÉ

Le Syndic:

La Secrétaire:

M. Nathusius

S. Decré

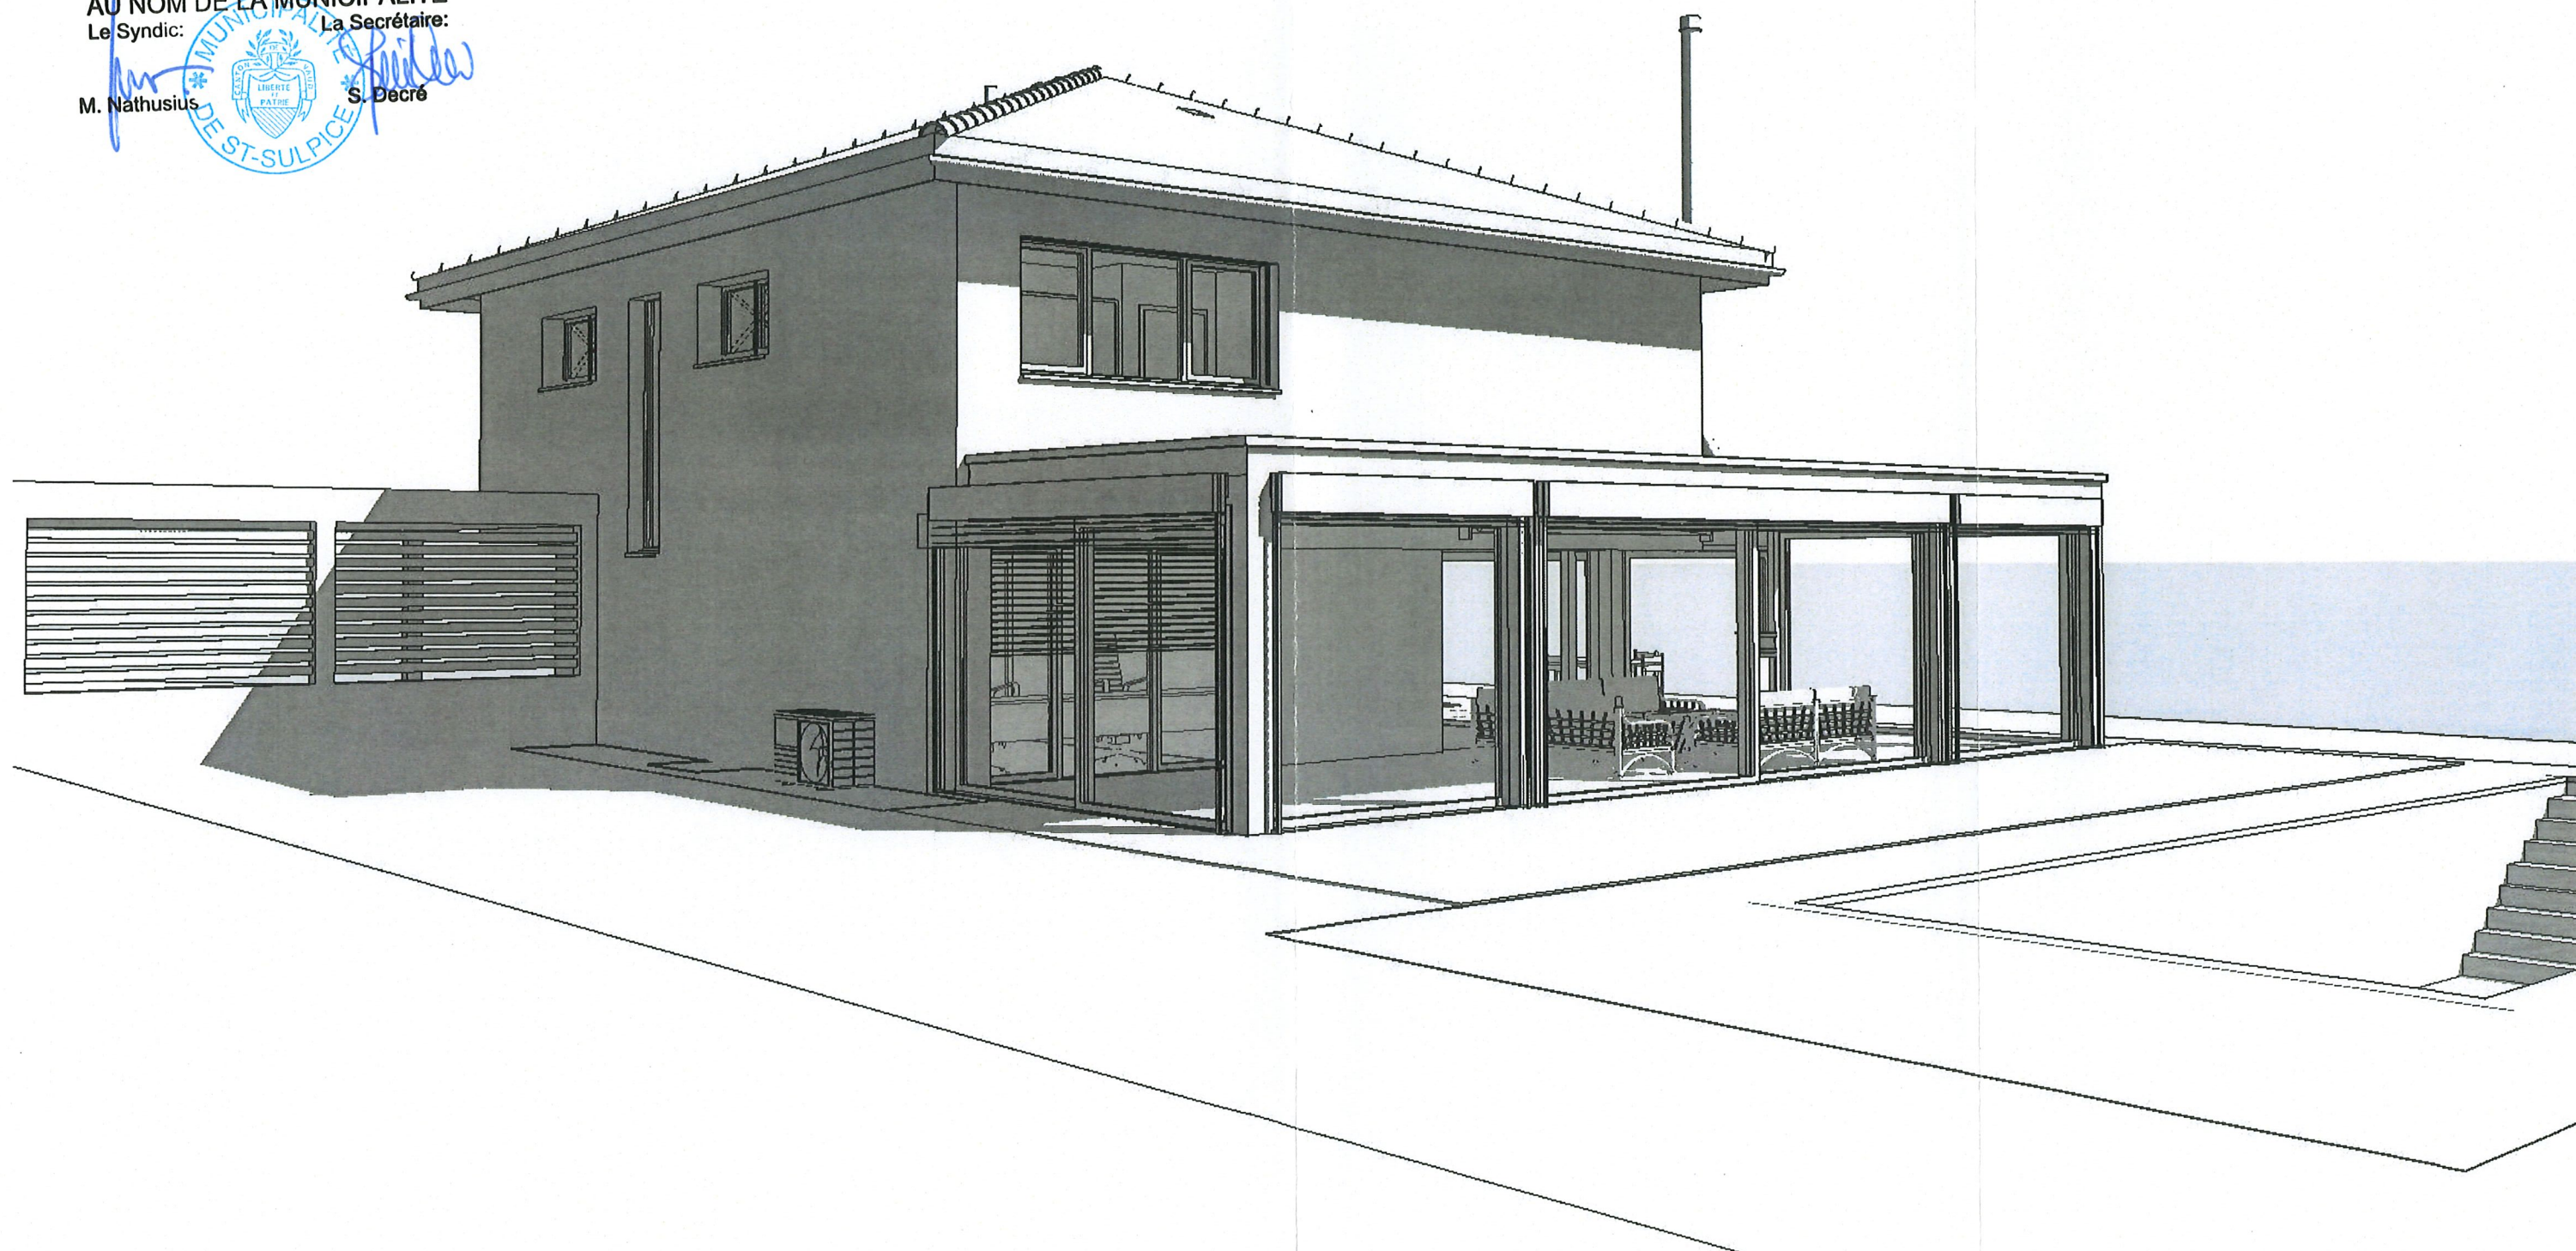

images de synthèse 2 1:181.82

PROJET D'UNE VILLA INDIVIDUELLE

A 1025 SAINT-SULPICE (VD)

Pour **Mme Isabel REYES** et **M. Elvis CASTRO** Elvis CASTRO

Route Cantonale 107

1025 St-Sulpice (VD)



Projeco Générale SA 2025 IMPASSE DES TERREAUX 16 1632 RIAZ TEL: 026/916 14 14 FAX: 026/916 14 15

info@projeco.ch www.projeco.ch

PIÈCE DÉPOSÉE À L'ENQUÊTE
au Greffe Municipal de
ST-SULPICE

du - 3 OCT. 2026


au - 1 NOV. 2026

L'ATTESTE

AU NOM DE LA MUNICIPALITÉ

Le Syndic: La Secrétaire:

M. Nathusius S. Decré

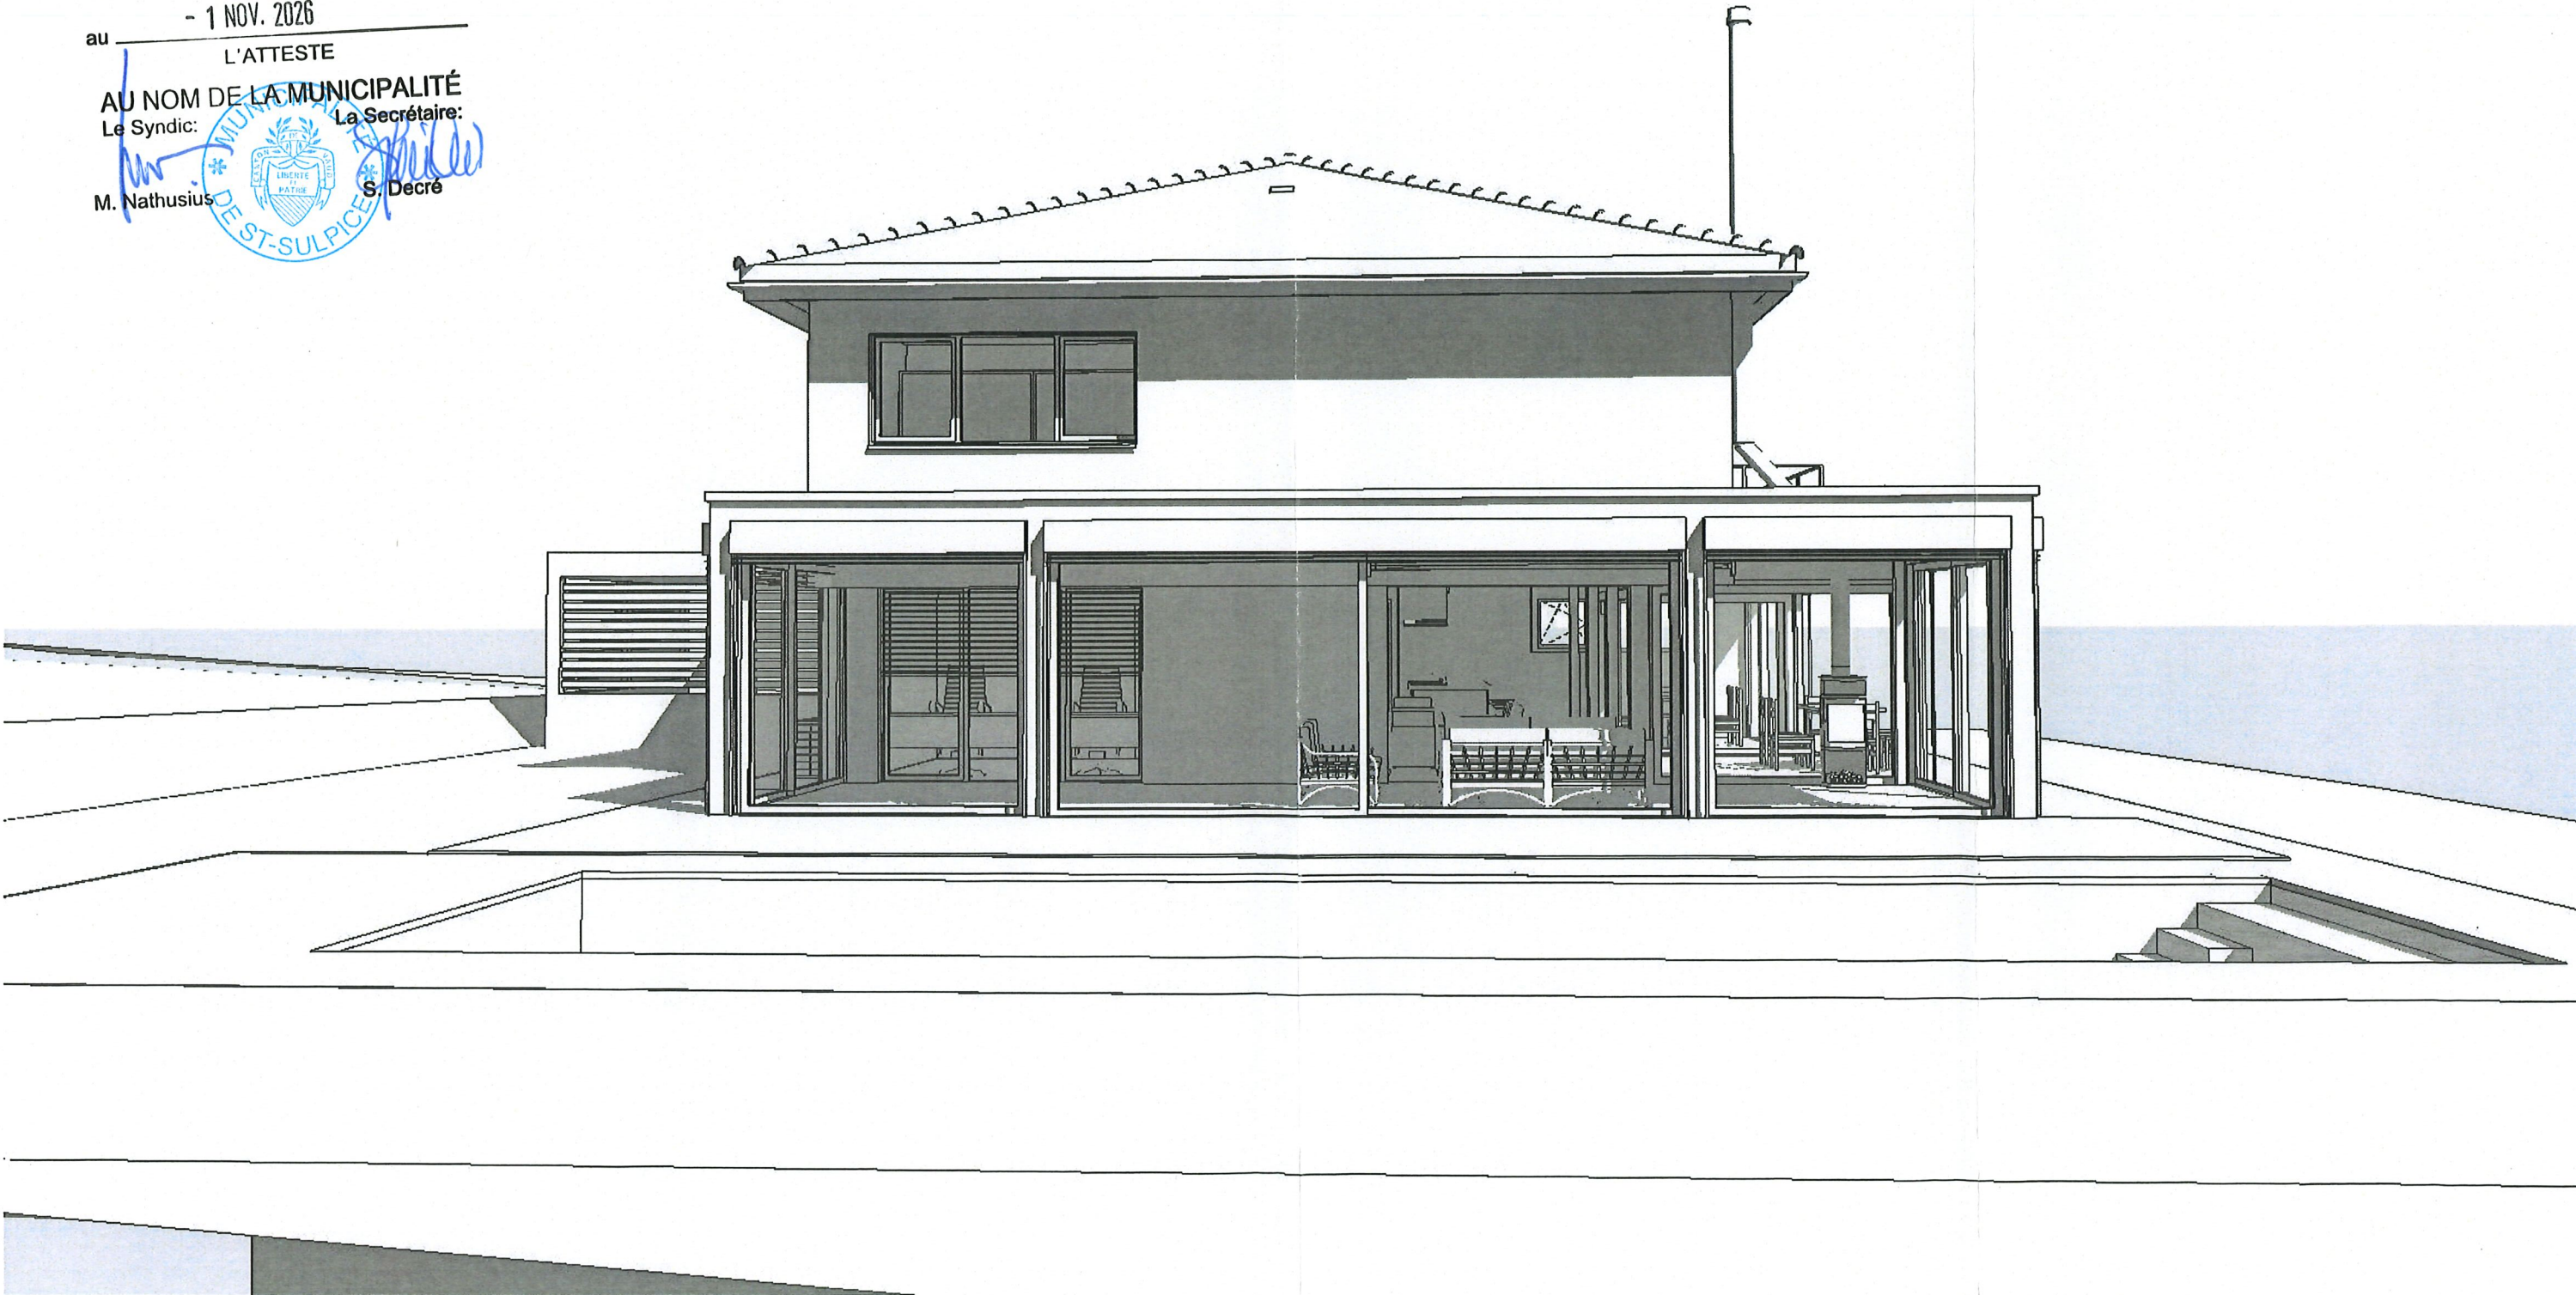


Pour Mme Isabel REYES et M. Elvis CASTRO Elvis CASTRO

Route Cantonale 107

Projeco Générale SA 2025 **IMPASSE DES TERREAUX 16** **1632 RIAZ** **TEL: 026/916 14 14** **FAX: 026/916 14 15**

info@projeco.ch www.projeco.ch

Alt $\pm 0.00 = 381.40\text{m}$

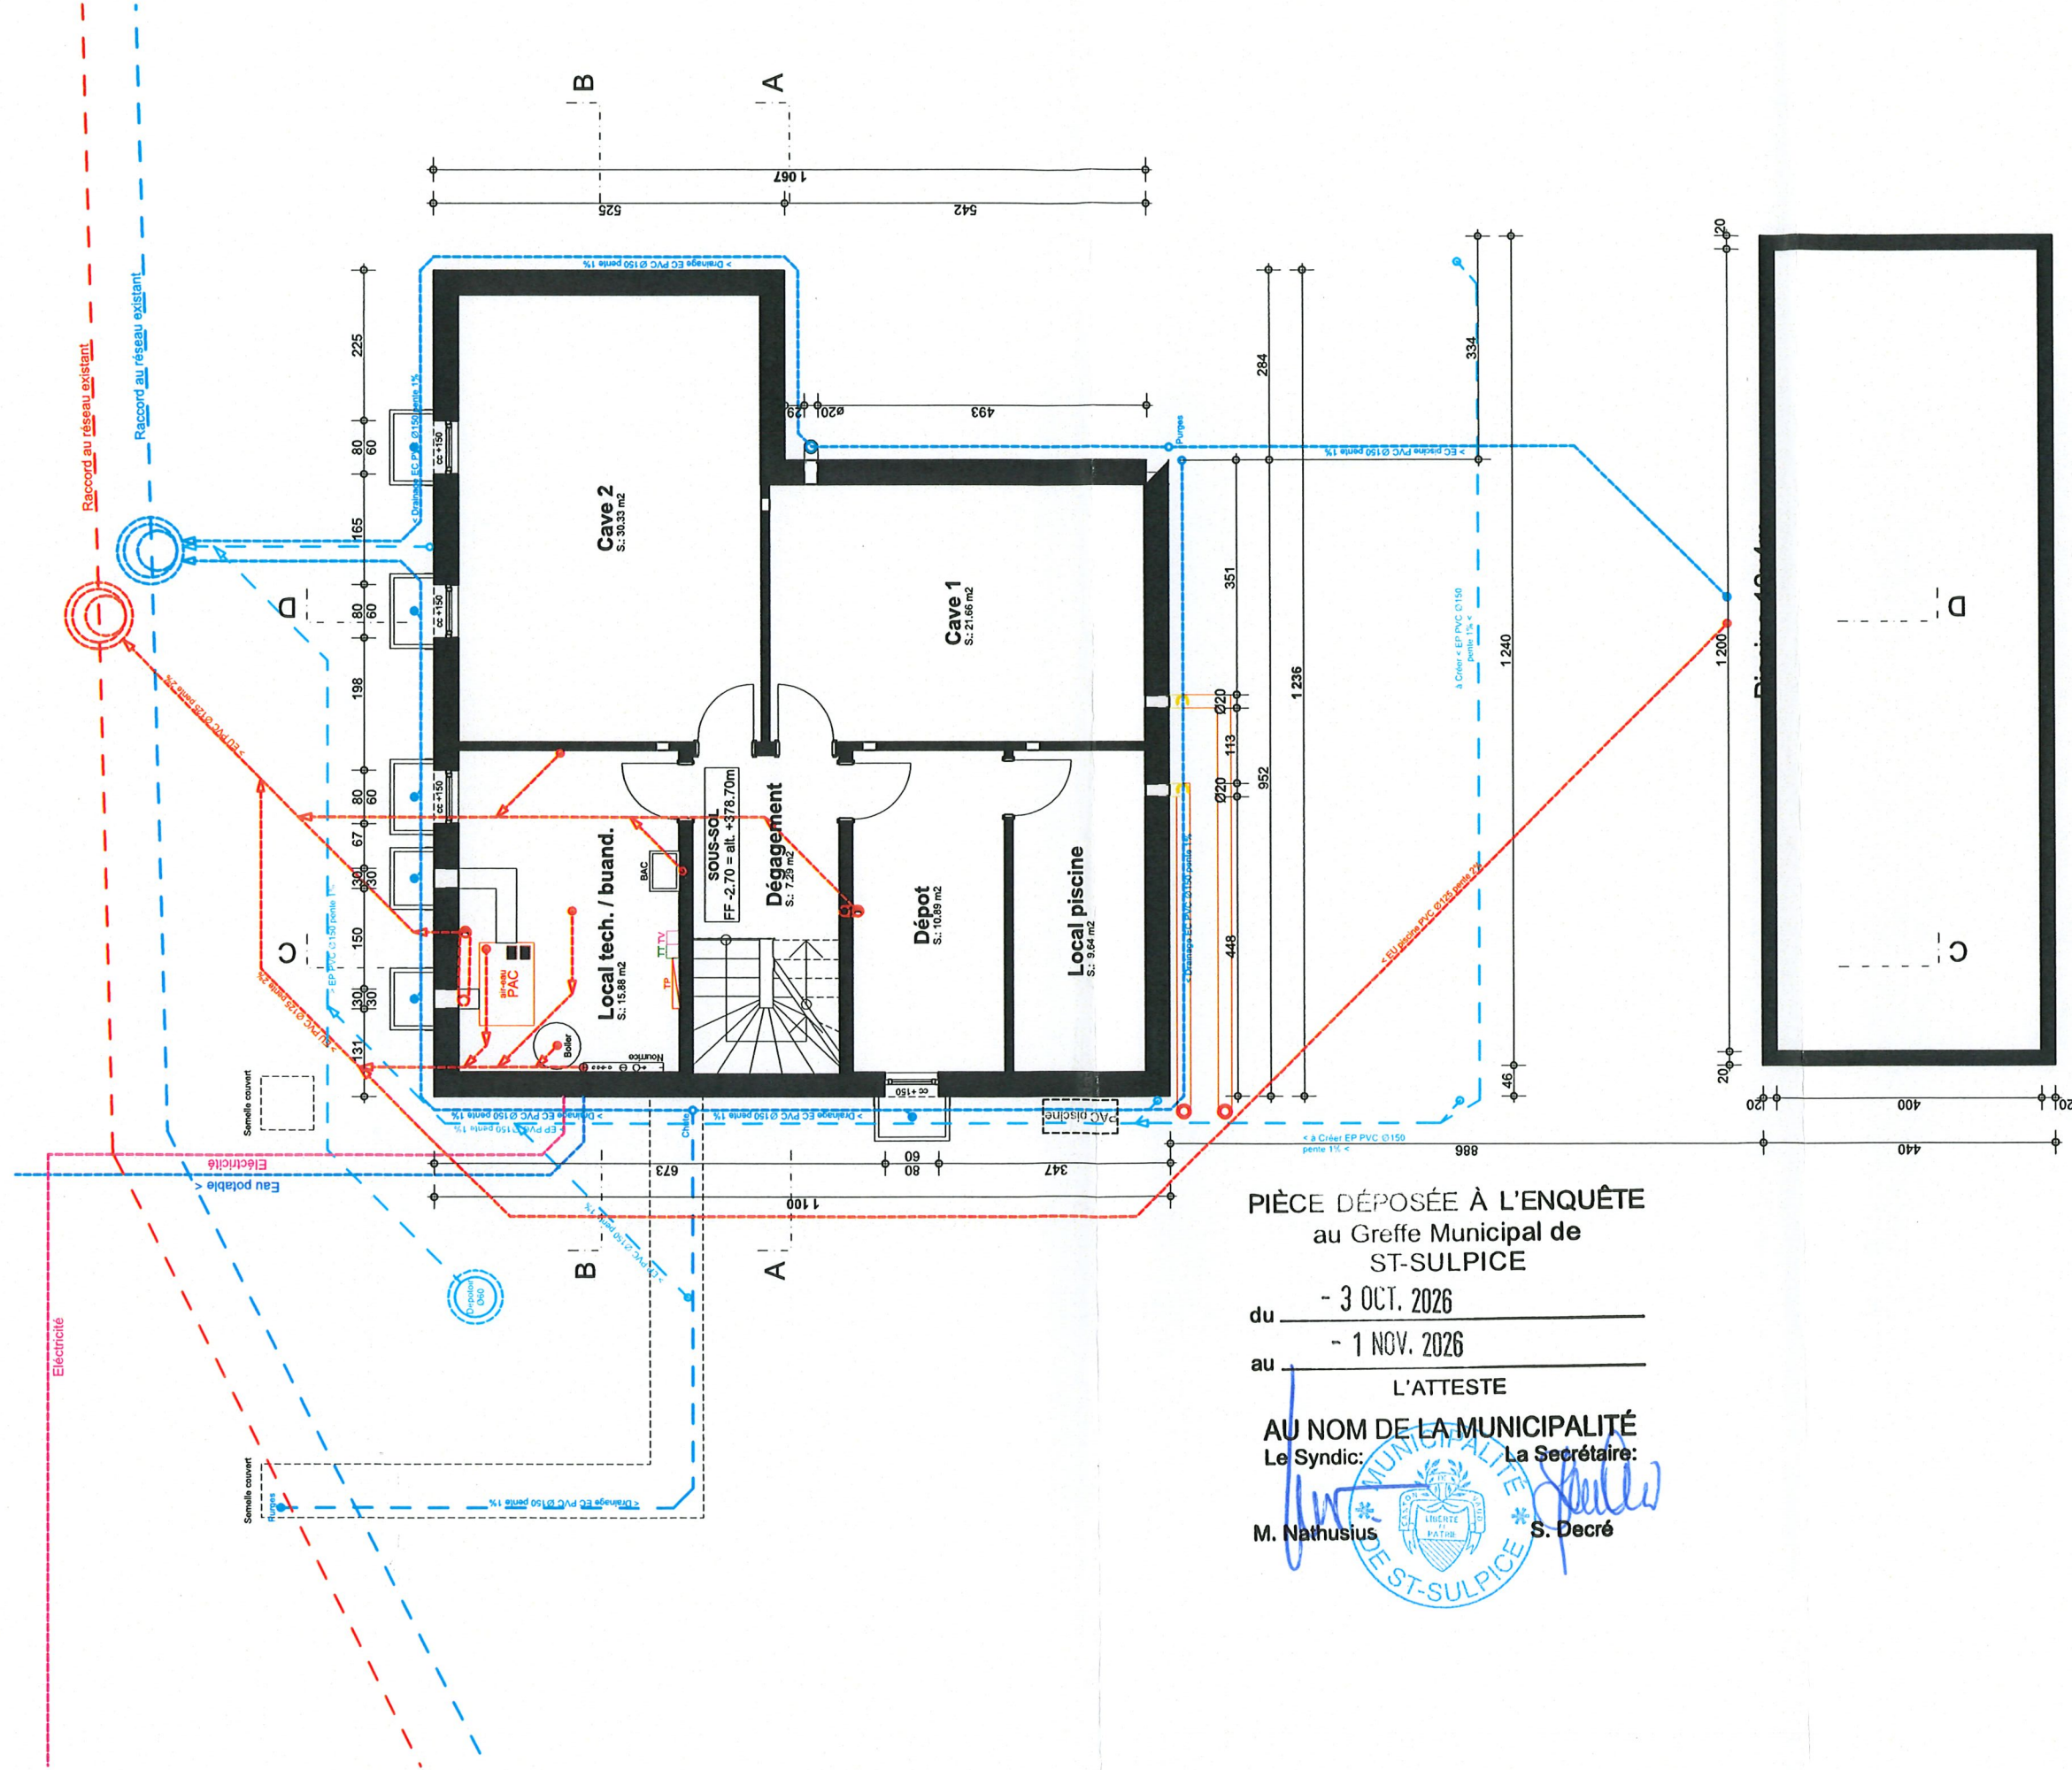

PIÈCE DÉPOSÉE À L'ENQUÊTE
au Greffe Municipal de
ST-SULPICE

du - 3 OCT. 2026

- 1 NOV. 2026

L'ATTESTE

AU NOM DE LA MUNICIPALITÉ

Le Syndic: _____ La Secrétaire: _____

M. Nathusius

S. Decré

LE MAÎTRE DE L'OUVRAGE:

Isabel Reyes

L'ARCHITECTE:


Projeco Générale SA
Impasse des Terreaux 16
1632 Riaz

Sous-sol Existant 1:100

ENv1 / MD

Riaz, le 01.09.2026


Copyright Projeco Générale SA 2025

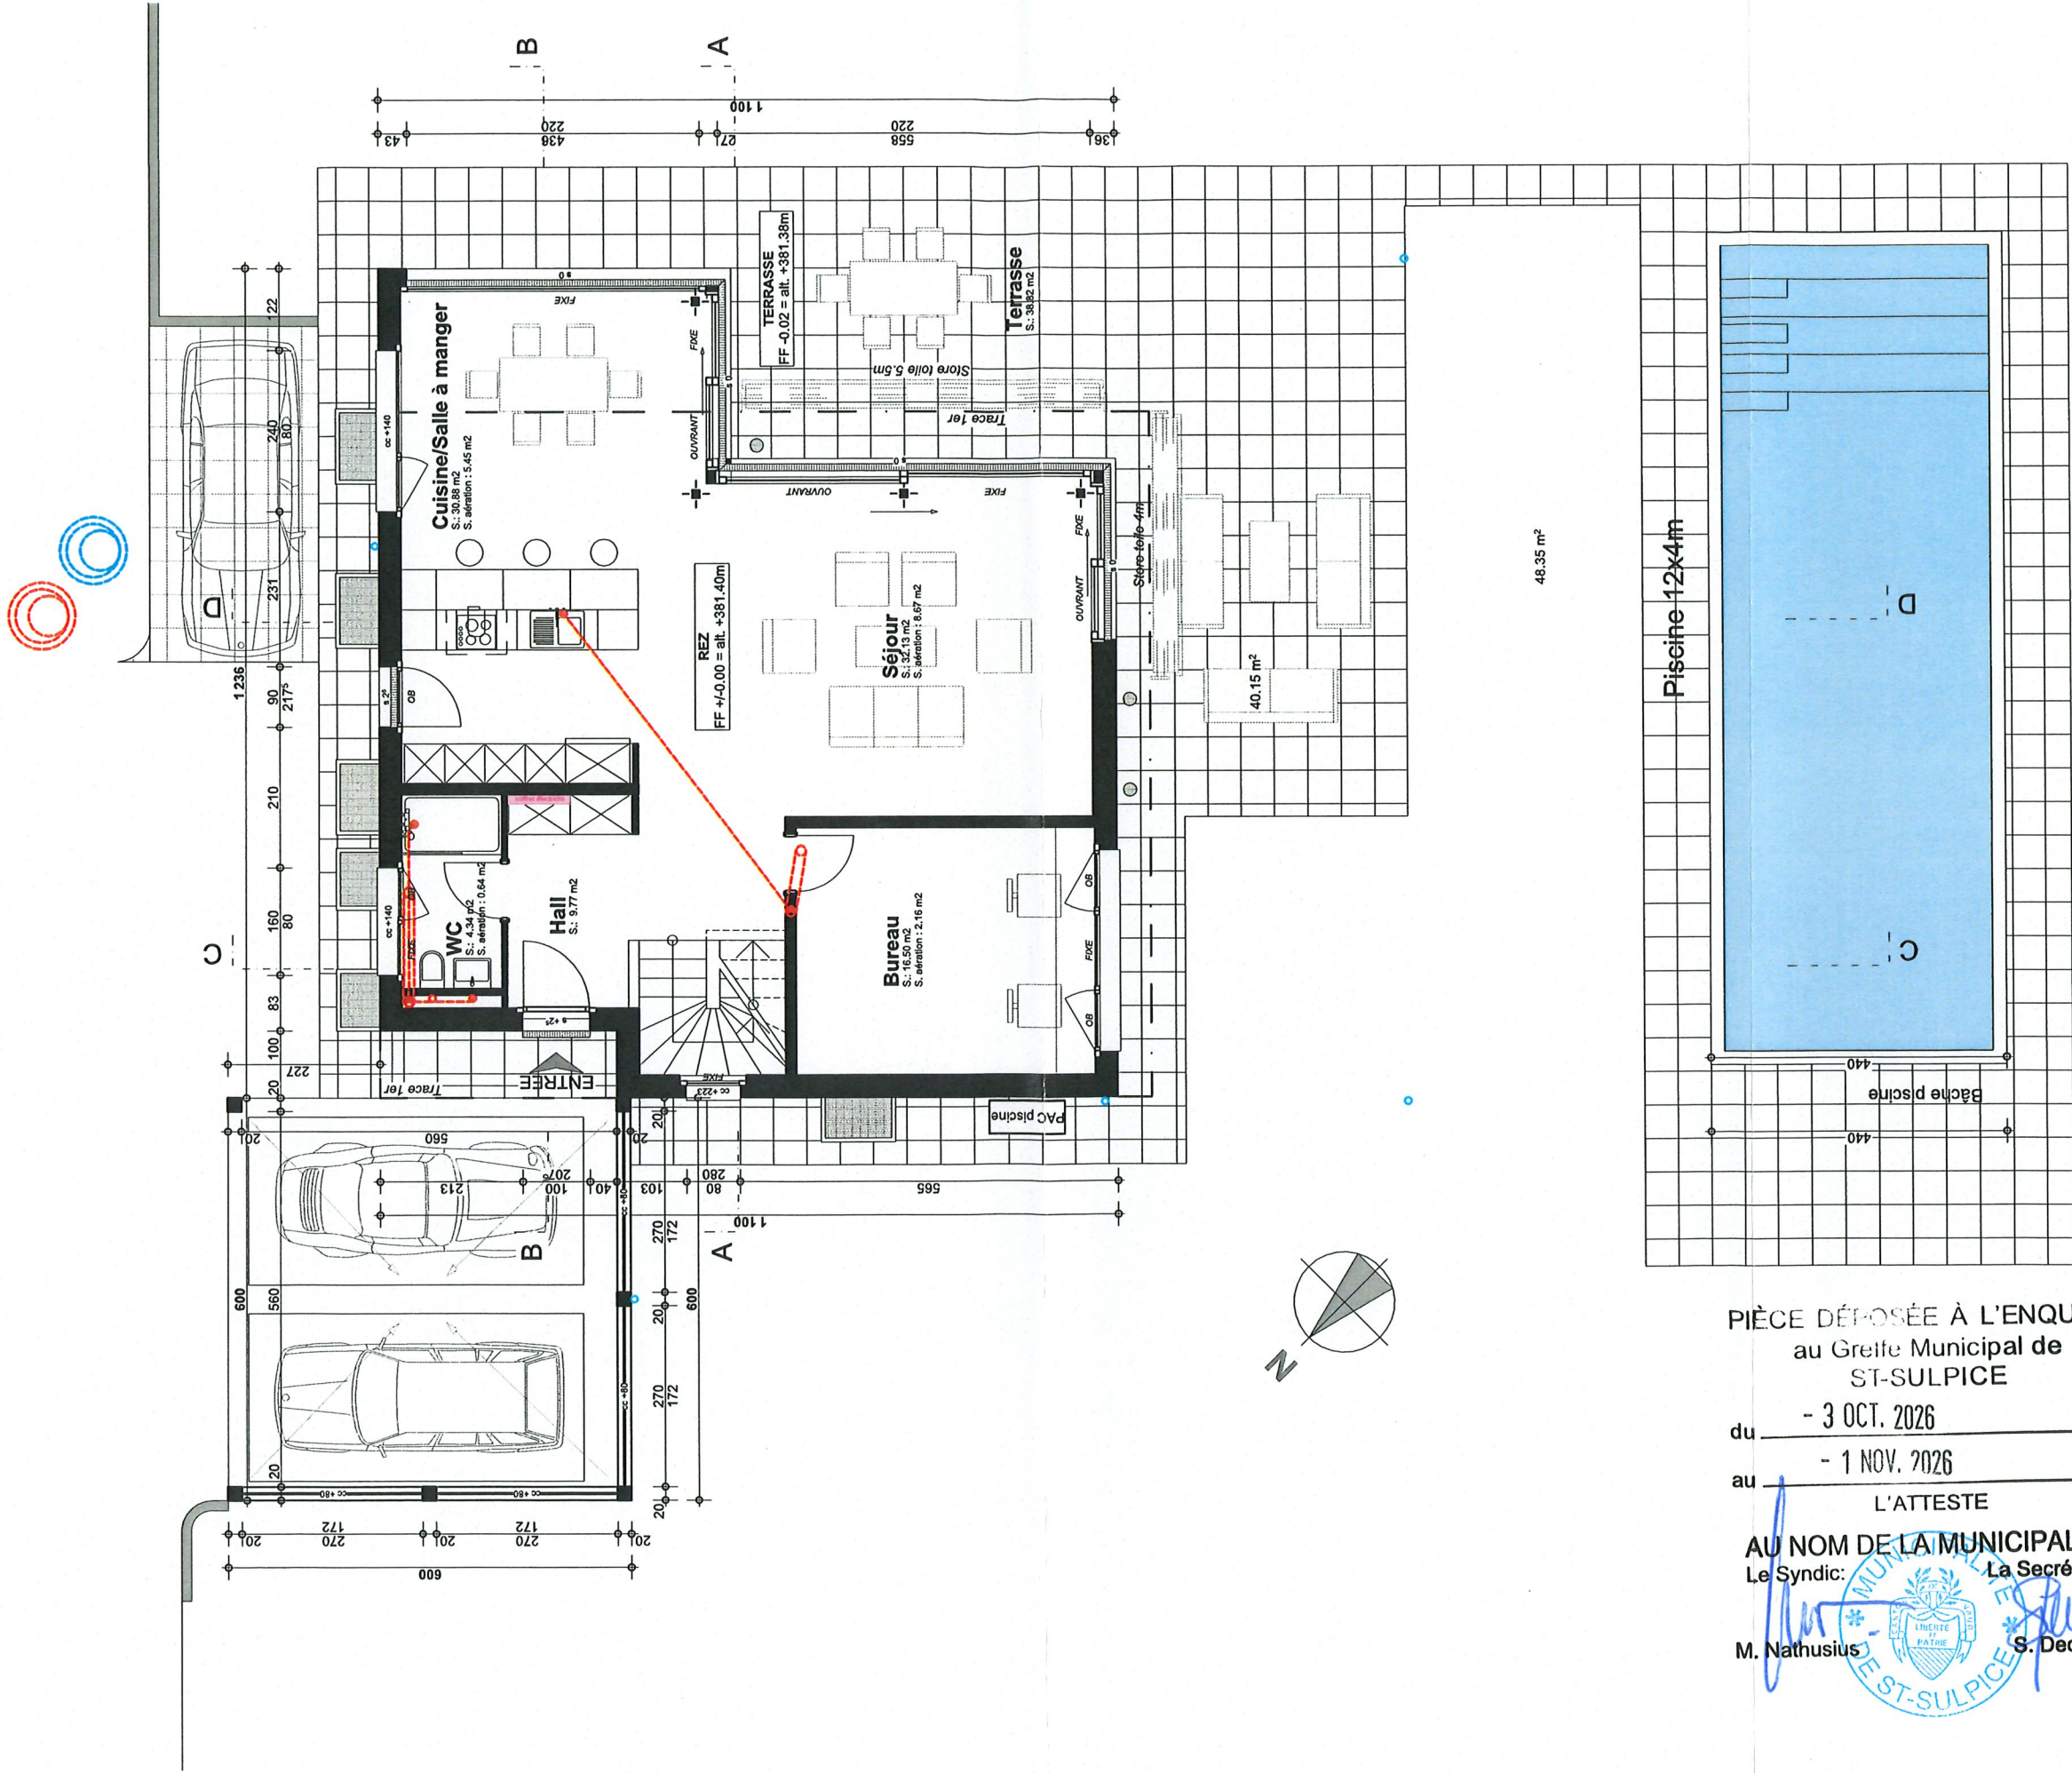

PIÈCE DÉPOSÉE À L'ENQUÊTE
au Greffe Municipal de
ST-SULPICE
du - 3 OCT. 2026
au - 1 NOV. 2026
L'ATTESTE
AU NOM DE LA MUNICIPALITÉ
Le Syndic: M. Nathusius La Secrétaire: S. Decré

LE MAÎTRE DE L'OUVRAGE: Isabel Reyes
ELVIS CASTRO
L'ARCHITECTE: Projeco Générale SA
Impasse des Terreaux 16
1632 Riaz

Alt ±0.00 = 381.40m

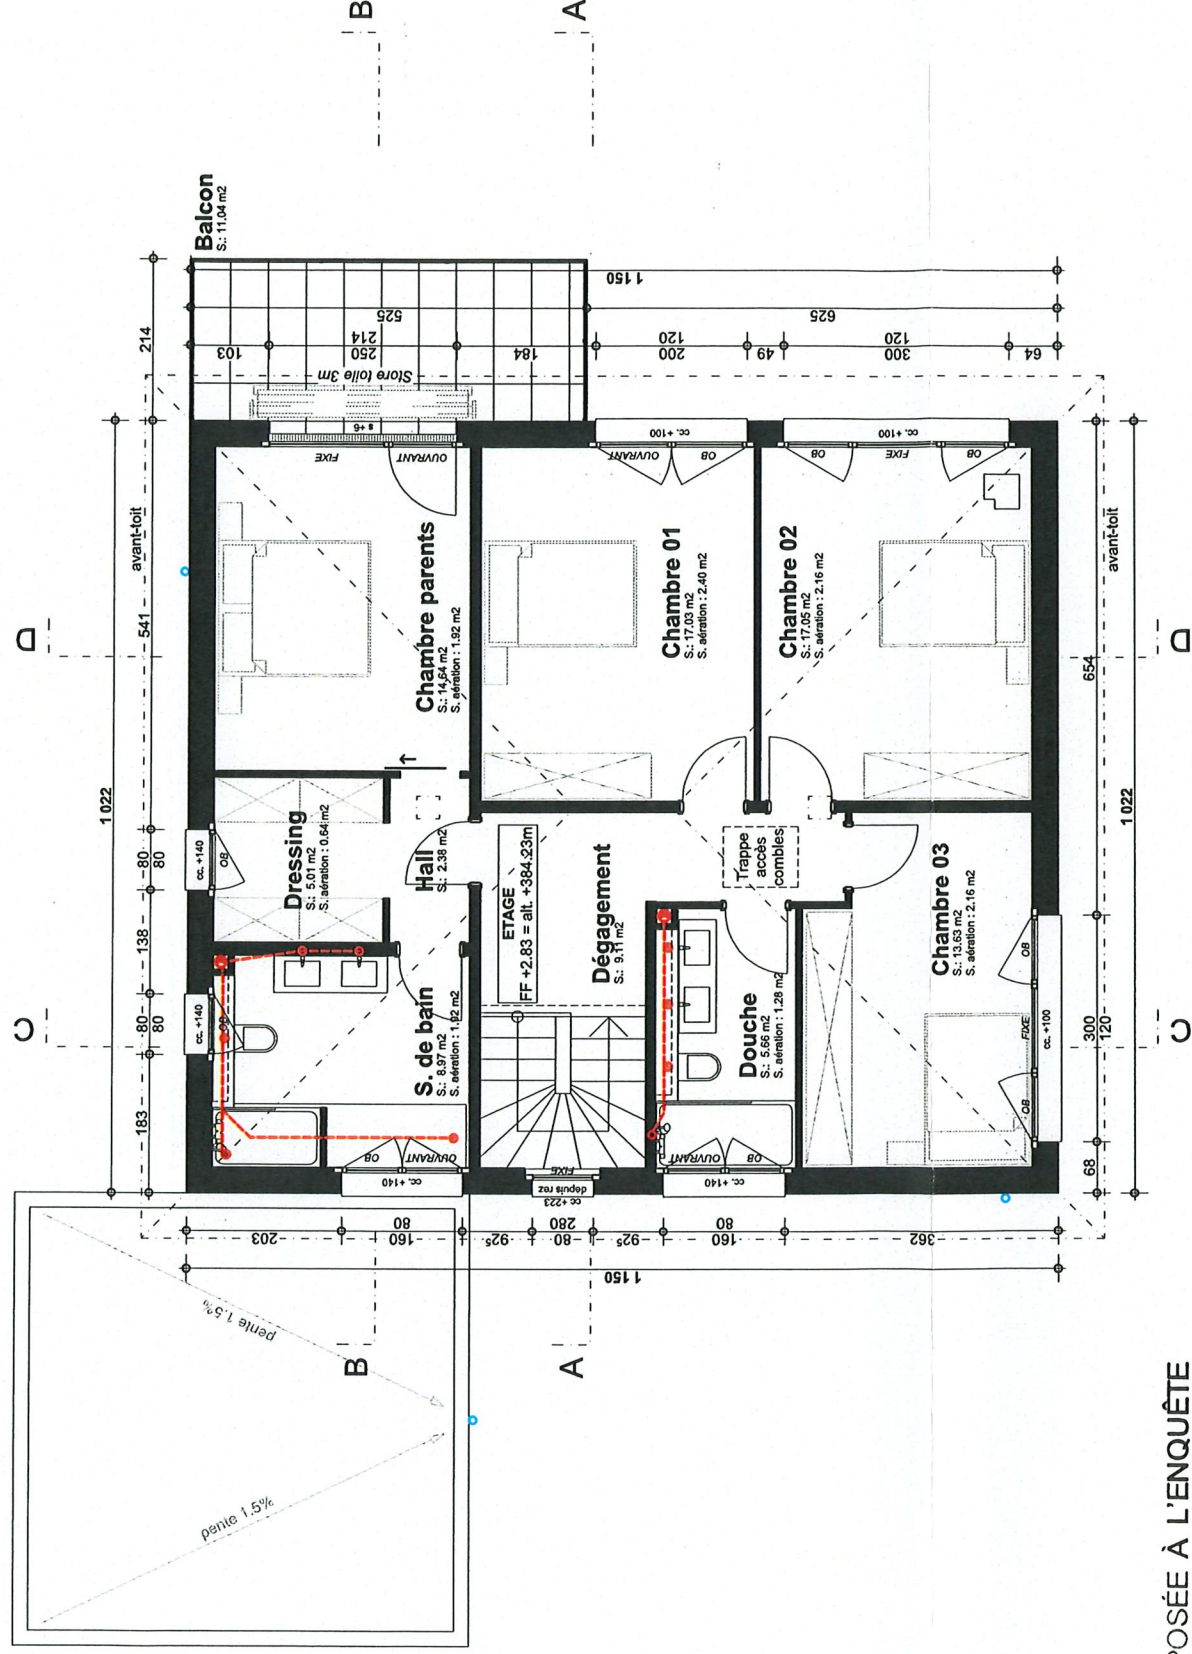

PIÈCE DÉPOSÉE À L'ENQUÊTE
au Greffe Municipal de
ST-SULPICE

du - 3 OCT. 2026

au - 1 NOV. 2026

L'ATTESTE

AU NOM DE LA MUNICIPALITÉ

Le Syndic:

La Secrétaire:

M. Nathusius

S. Decré



LE MAÎTRE DE L'OUVRAGE:

ELVIS CASTRO

Isabel Reyes

L'ARCHITECTE:

Projeco Générale SA
Impasse des Terreaux 16
1632 Riaz



Alt ±0.00 = 381.40m

du - 3 OCT 2026
au - 1 NOV 2026

L'ATTESTE

AU NOM DE LA MUNICIPALITÉ
Le Syndic:

M. Nathusius
S. Decré

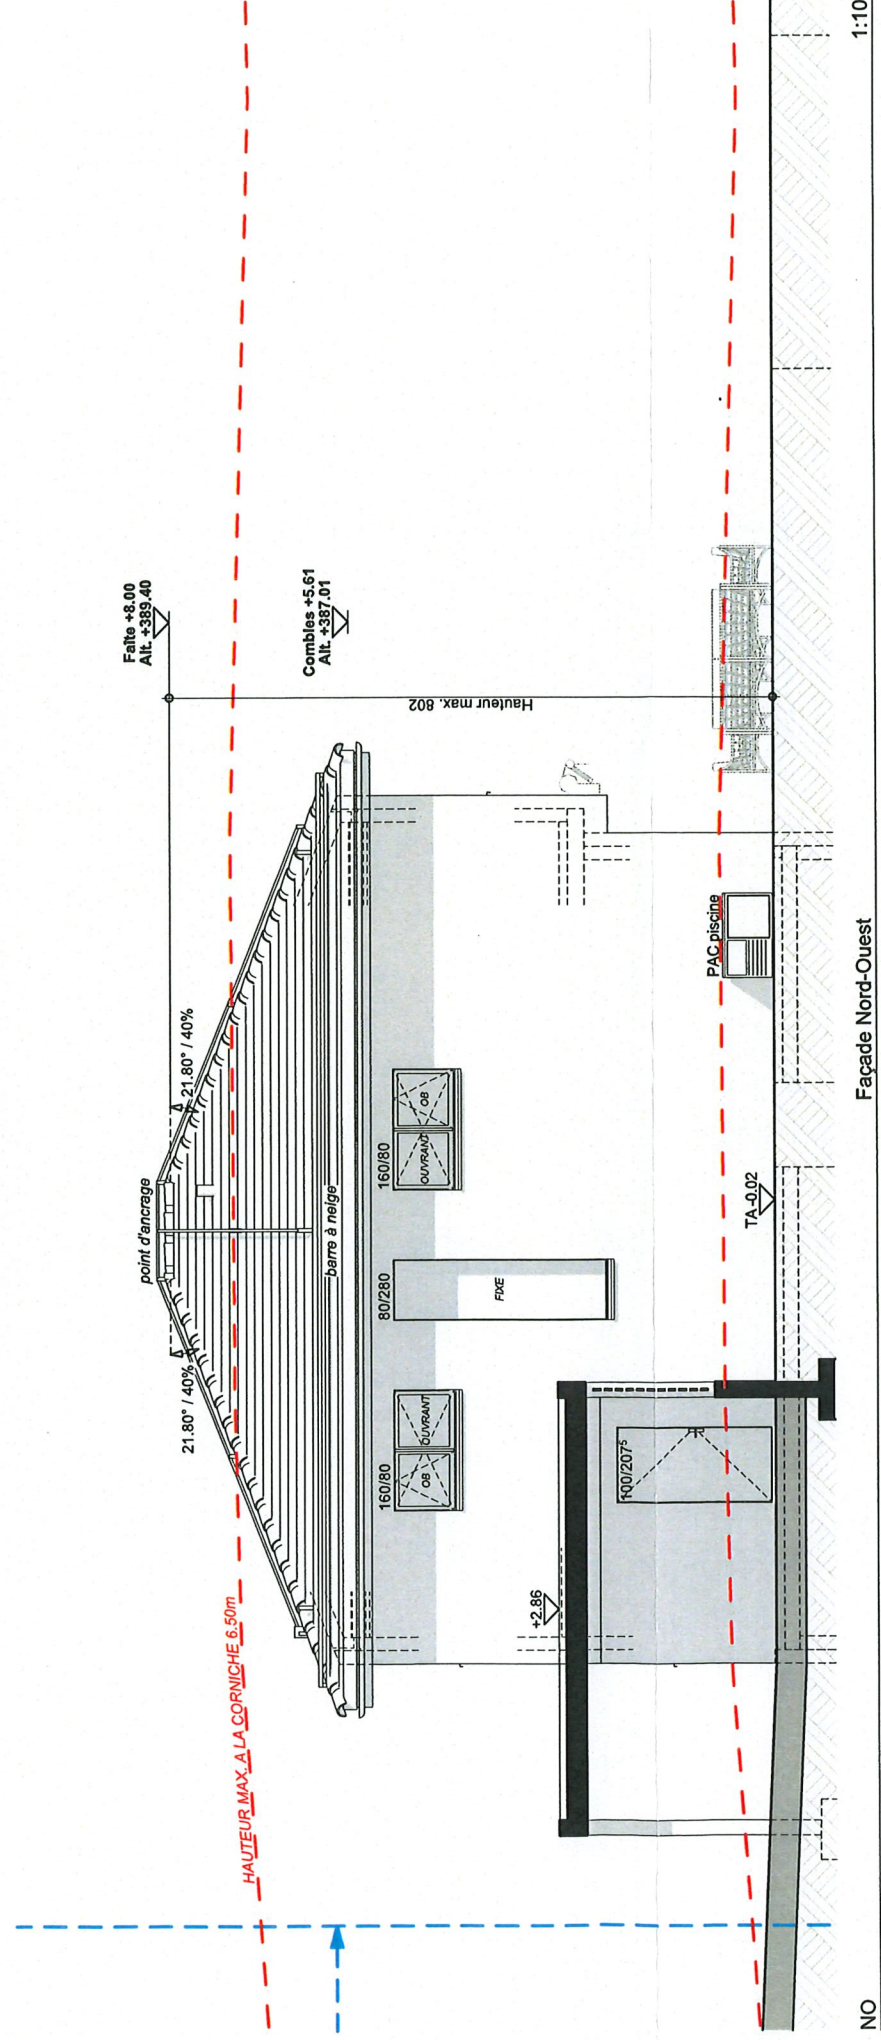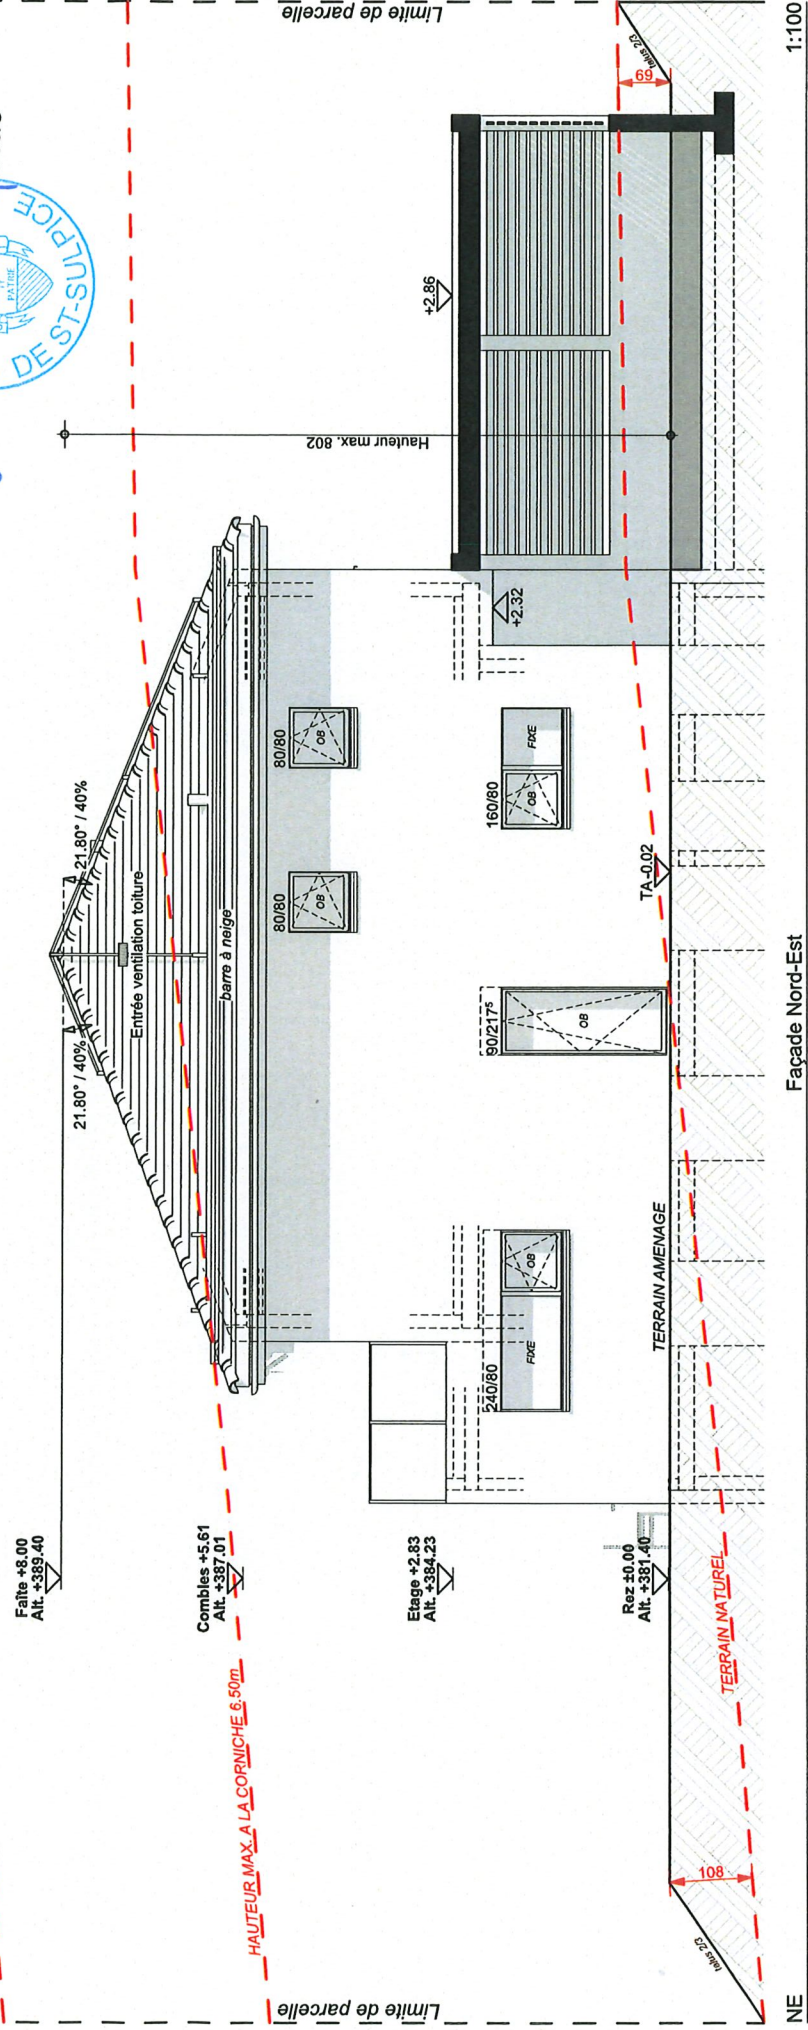

LE MAÎTRE DE L'OUVRAGE:

Isabel Reyes

ELVIS CASTRO

L'ARCHITECTE:

Projeco Générale SA
Impasse des Terreaux 16
1632 Riaz

Alt ±0.00 = 381.40m

PIÈCE DÉPOSÉE À L'ENQUÊTE
au Greffe Municipal de
ST-SULPICE

du - 3 OCT. 2026


au - 1 NOV. 2026

L'ATTESTE

AU NOM DE LA MUNICIPALITÉ
Le Syndic: La Secrétaire:


M. Nathusius

S. Decré

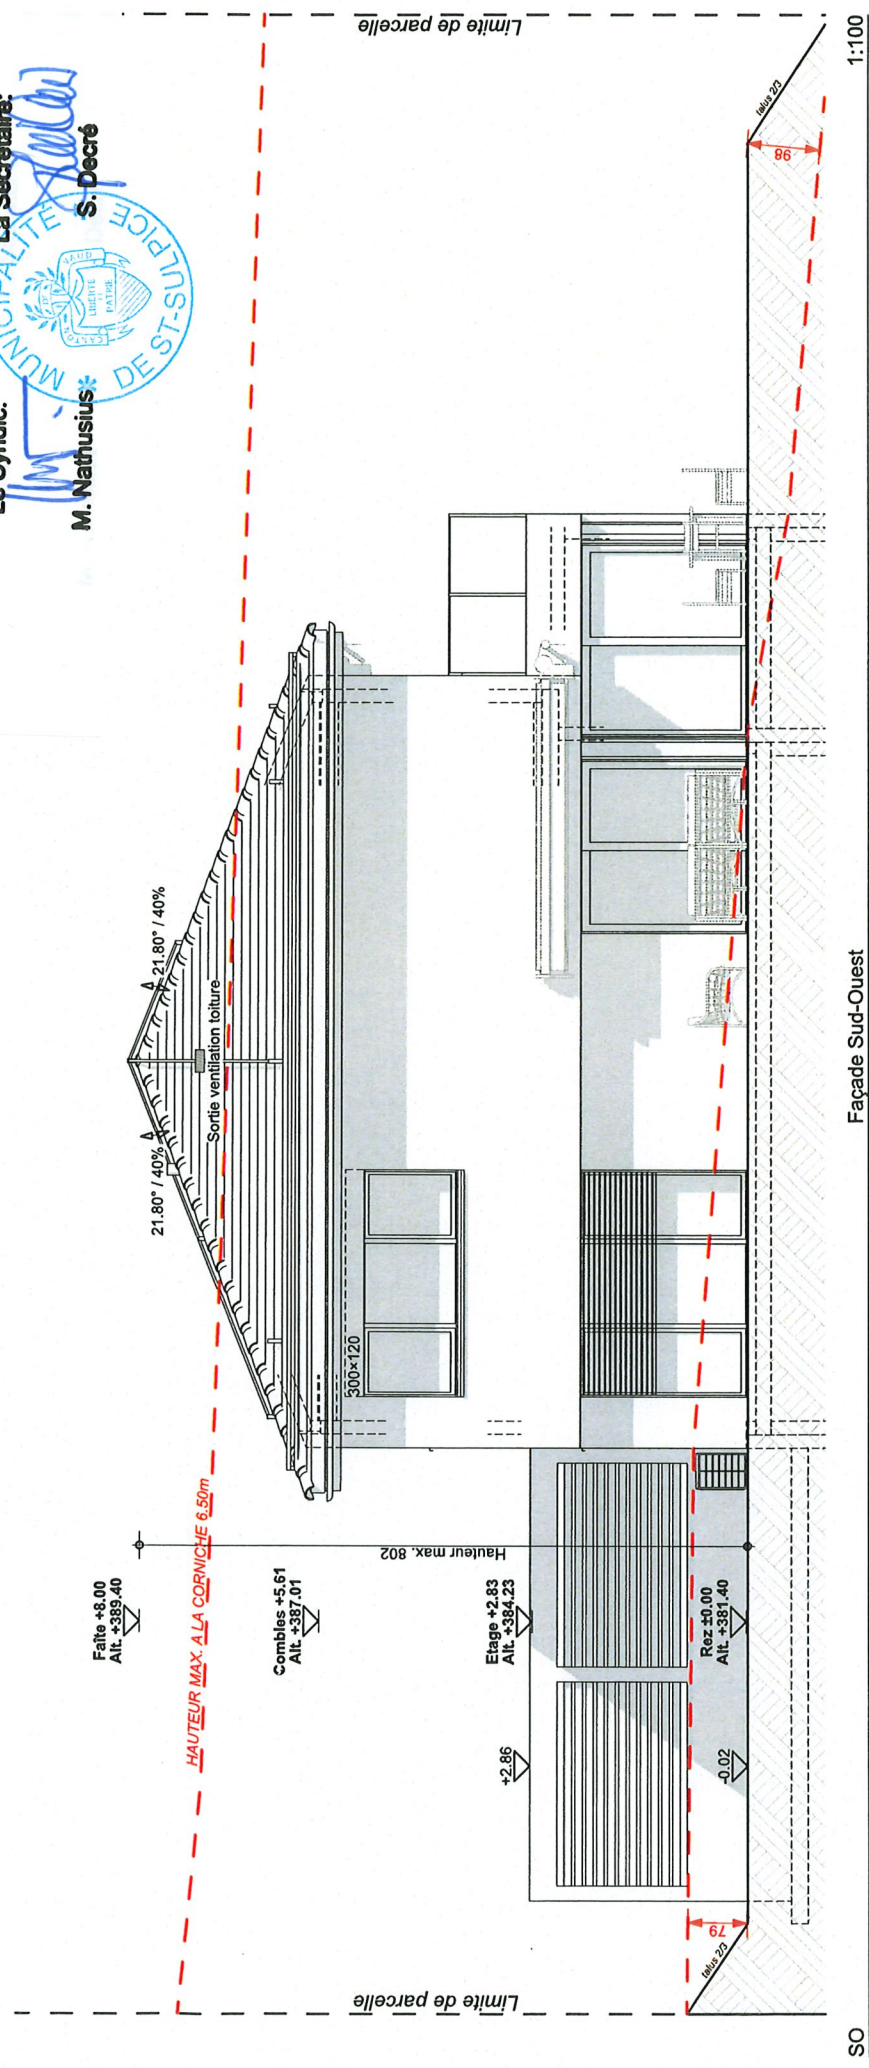

Façade Sud-Ouest

SO

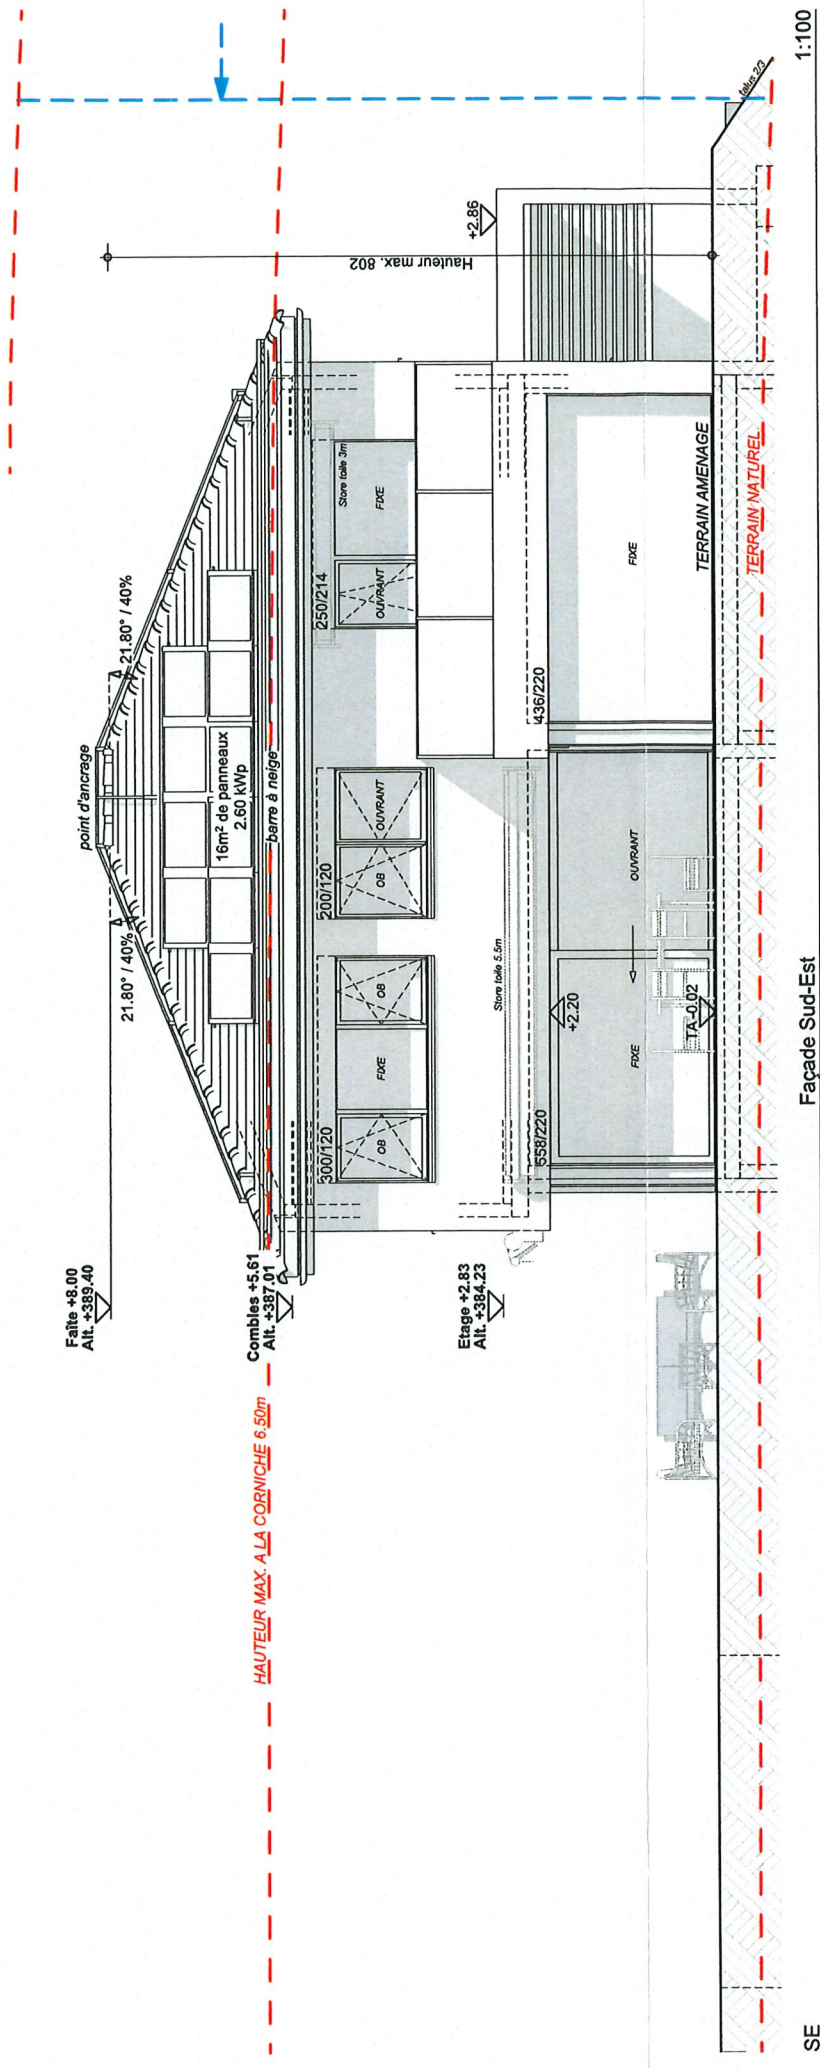

Façade Sud-Est

SE

LE MAÎTRE DE L'OUVRAGE:

Isabel Reyes

ELVIS CASTRO

L'ARCHITECTE:

Projeco Générale SA
Impasse des Terreaux 16
1632 Riaz

pour Mme Isabel REYES et M. Elvis CASTRO Elvis CASTRO
Route Cantonale 107
1025 St-Sulpice (VD)

info@projeco.ch www.projeco.ch

The floor plan shows a building with the following rooms and areas:

- Cave 1**: S.: 21.66 m²
- Cave 2**: S.: 30.33 m²
- Local tech. / buand.**: S.: 15.88 m²
- Dégagement**: S.: 7.20 m²
- Dépôt**: S.: 10.89 m²
- Local piscine**: S.: 9.64 m²

Other features include a staircase, a bathroom (BAC), a kitchenette (Cuisine), and a storage area (Dépôt). The plan also shows various utility connections for water (Eau potable), electricity (Électricité), and gas (Gaz), as well as drainage (Évacuation) and sewerage (Égout) systems. Dimensions and room numbers are indicated throughout the plan.

PIÈCE DÉPOSÉE À L'ENQUÊTE
au Greffe Municipal de
ST-SULPICE

du - 3 OCT. 2026

au - 1 NOV. 2026

L'ATTESTE

AU NOM DE LA MUNICIPALITÉ

Le Secrétaire:

M. Mathusius

S. Decré

S. Decrè

ENV1 / MD

pour Mme Isabel REYES et M. Elvis CASTRO
Route Cantonale 107
1025 St-Sulpice (VD)

info@projeco.ch www.projeco.ch

This architectural floor plan shows a house with a garage and various living spaces. The layout includes:

- Garage:** Located at the front, containing two cars. Dimensions: 600 x 270.
- Entrée:** The main entrance, featuring a staircase and a coat closet (CC +223).
- Hall:** A central hallway (S: 9.77 m²) connecting the entrance to the other rooms.
- WC:** A bathroom (S: 4.34 m²) with a shower and toilet.
- Cuisine/Salle à manger:** A combined kitchen and dining area (S: 30.88 m²) with a kitchen island and dining table.
- Bureau:** A study or office (S: 16.50 m²) with a desk and chair.
- Séjour:** A large living area (S: 19.03 m²) with a fireplace and large windows.
- Terrasse:** A large outdoor terrace (S: 38.82 m²) with a dining table and chairs.
- Terrasse FF -0.02 = alt. +381.38m:** A smaller terrace area.
- PAC piscine:** A pool heating system (PAC) located near the pool.
- Store toile 4m:** A linen closet (Store toile 4m).
- Store toile 5.5m:** A larger linen closet (Store toile 5.5m).
- Trace 1er:** A mark indicating the first floor level.
- Dimensions:** The overall dimensions of the house are 600 x 270.



ENQUÊTE D'UNE VILLA INDIVIDUELLE
à 1025 SAINT-SULPICE (VD)


Pour Mme Isabel REYES et M. Elvis CASTRO Elvis CASTRO
Route Cantonale 107
1025 St-Sulpice (VD)

Projeco Générale SA 2025 IMPASSE DES TERREAUX 16 1632 RIAZ TEL: 026/916 14 14 FAX: 026/916 14 15

Alt ±0.00 = 381.40m



info@projeco.ch www.projeco.ch

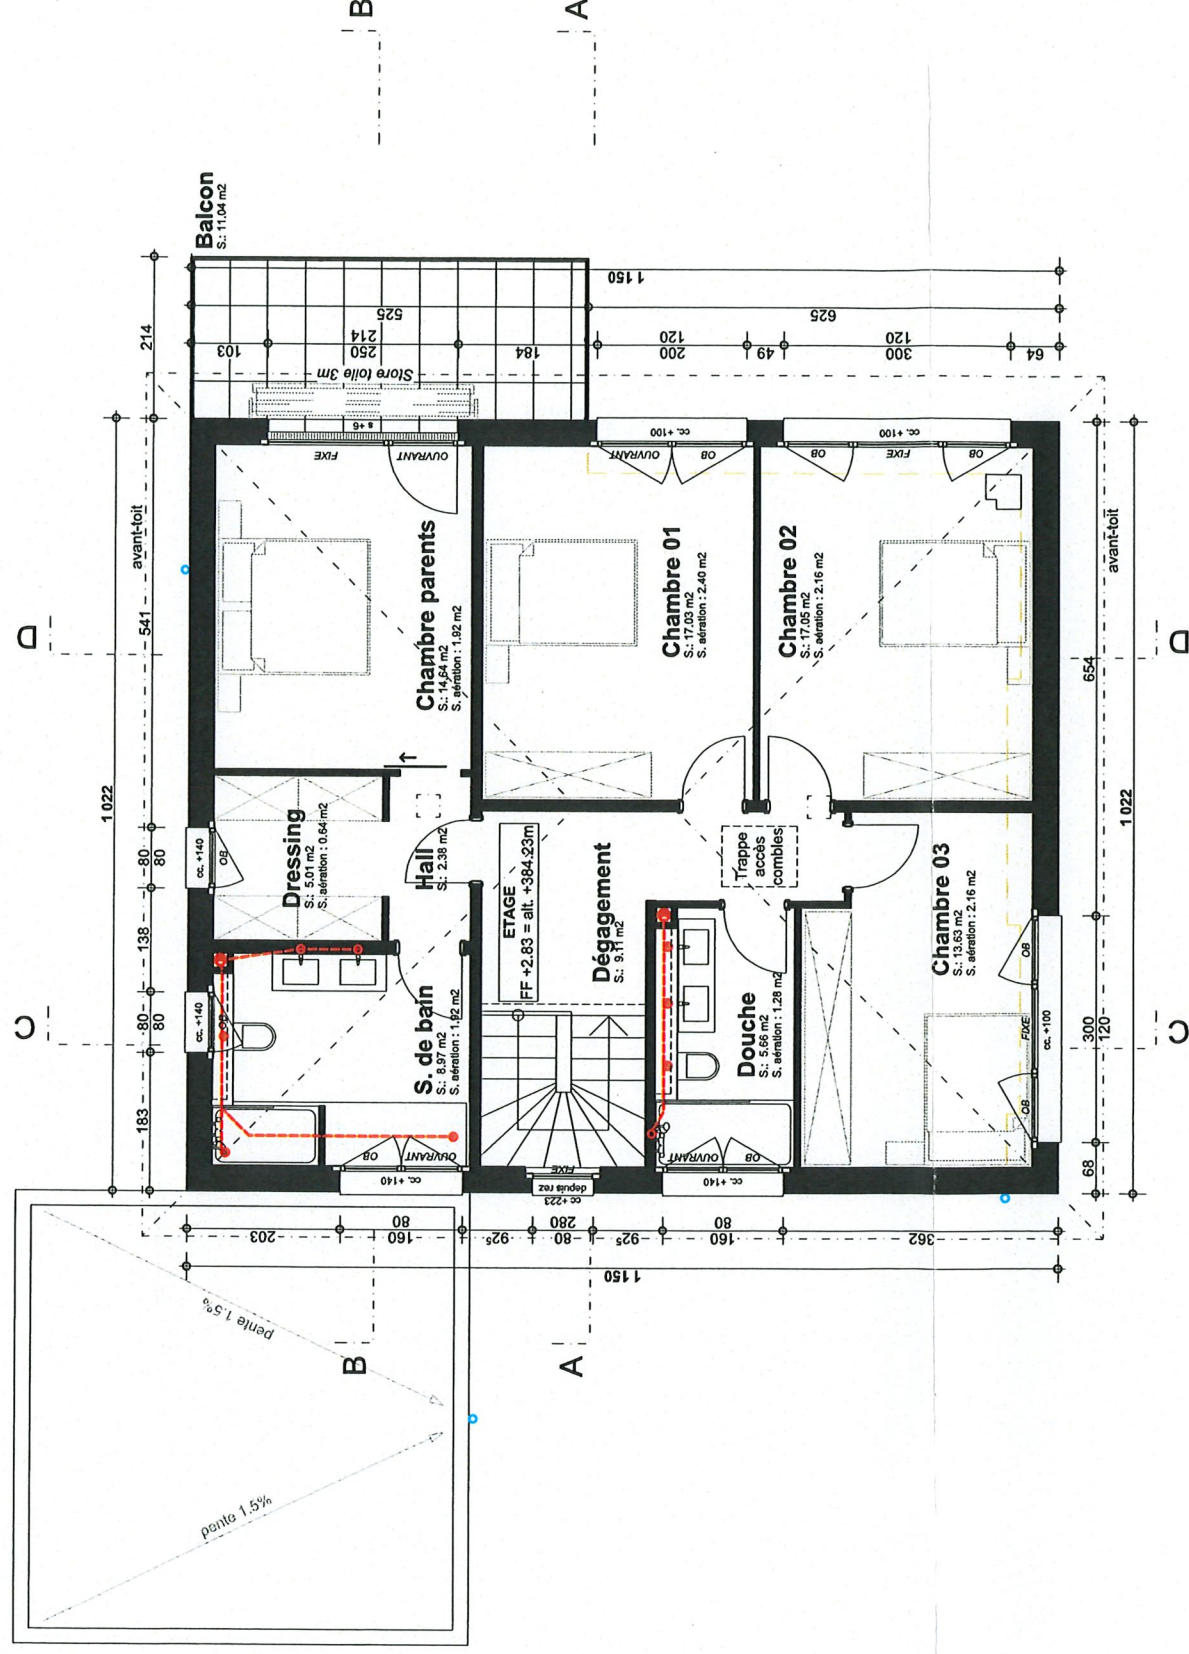

PIÈCE DÉPOSÉE À L'ENQUÊTE
au Greffe Municipal de
ST-SULPICE

du - 3 OCT. 2026

au - 1 NOV. 2026

L'ATTESTE

AU NOM DE LA MUNICIPALITÉ

Le Syndic: La Secrétaire:

M. Nathusius S. Decré

E MAÎTRE DE L'OUVRAGE:

Isabel Reyes

ELVIS CASTRO

L'ARCHITECTE:

Projeco Générale SA
Impasse des Terreaux 16
1632 Riaz