

PLAN DE SITUATION DRESSÉ POUR ENQUÊTE COMPLEMENTAIRE

Commune de
Saint-Sulpice

Projet

- Construction d'un abri à vélos plus grand que celui prévu dans la mise à l'enquête précédente.

Echelle : 1:500
Mensuration : Numérique
Situation : Rue du Centre 50

Plan : 8
Coordonnées moyennes : E: 2'532'425 N: 1'151'480
Altitude moyenne : 396m

Propriété

Parcelle n° : 11
Propriété de : Nguyen Chi Thiên, Biancanello Amato, Biancanello Graziella (Cattano), Meldem René, Rochat Vincent Robert (Rochat), Bicchetti Amato, Bicchetti Lucia (Laffranchi), Bussy Catherine (Masson), Sakhone Badara, Signer Sakhone Monika (Signer), Goumaz Birgitta (Hallkvist), Blaser Jörg, Moser Hélène, Jones Deborah, Rochat Vincent Robert (Rochat) et Rochat Philippe Daniel (Rochat)

Surface RF : Habitation n°754 243m²
Garage n°762 95m²
Jardin 947m²
Revêtement dur 495m²
1'780m²

Zone légalisée : Zone de village selon PGA du 16 février 2011
Secteur de protection des eaux : ÜB

Degré de sensibilité au bruit : III
Recensement architectural : Aucun

Servitude(s) :

09.07.1962 010-204539	Figuratif	(C/D)	Passage à pied, pour tous véhicules et de canalisations quelconques
28.09.1984 010-214468	Figuratif	(C)	Usage de place de parc extérieure A
28.09.1984 010-214469	Figuratif	(C)	Usage de place de parc extérieure B
28.09.1984 010-214470	Figuratif	(C)	Usage de place de parc extérieure C
28.09.1984 010-214471	Figuratif	(C)	Usage de place de parc extérieure D
28.09.1984 010-214472	Figuratif	(C)	Usage de place de parc extérieure E
28.09.1984 010-214473	Figuratif	(C)	Usage de jardin
28.09.1984 010-214474	Figuratif	(C)	Usage de jardin
28.09.1984 010-214475	Figuratif	(C)	Usage de jardin

Mention(s) :

28.09.1984 010-214467	Gages sur les parts
20.07.2022 007-2022/5471/0	(C) Administrateur

Dérogation(s) : Aucune

PIÈCE DÉPOSÉE À L'ENQUÊTE
au Greffe Municipal de
ST-SULPICE
13 SEP. 2025

du
12 OCT. 2025
au

L'ATTESTE
AU NOM DE LA MUNICIPALITÉ
Le Syndic: E. Dubuis
La Secrétaire: S. Decré

Mise à l'enquête publique au greffe municipal
du au
L'atteste au nom de la Municipalité

Date: 07.04.2025
L'architecte:

Date: 17.04.25
Les propriétaires de la parcelle :

Roland Savary Immobilier SA
Av. Reverdil 12
1260 Nyon 1

Etabli sur la base des données cadastrales du 26 mars 2025
Source : Géodonnées Etat de Vaud


Estavayer-le-Lac, le 2 avril 2025
L'ingénieur-géomètre breveté : Steven Grivel

Grivel Géomètre SA
Ingénieurs en génie rural
Ingénieurs géomètres
Rue du Camus 2
1470 Estavayer-le-Lac



www.grivel-geom.ch
Tél. 026 663 94 24 e-mail: info@grivel-geom.ch

Ref: PS-1448 /ND

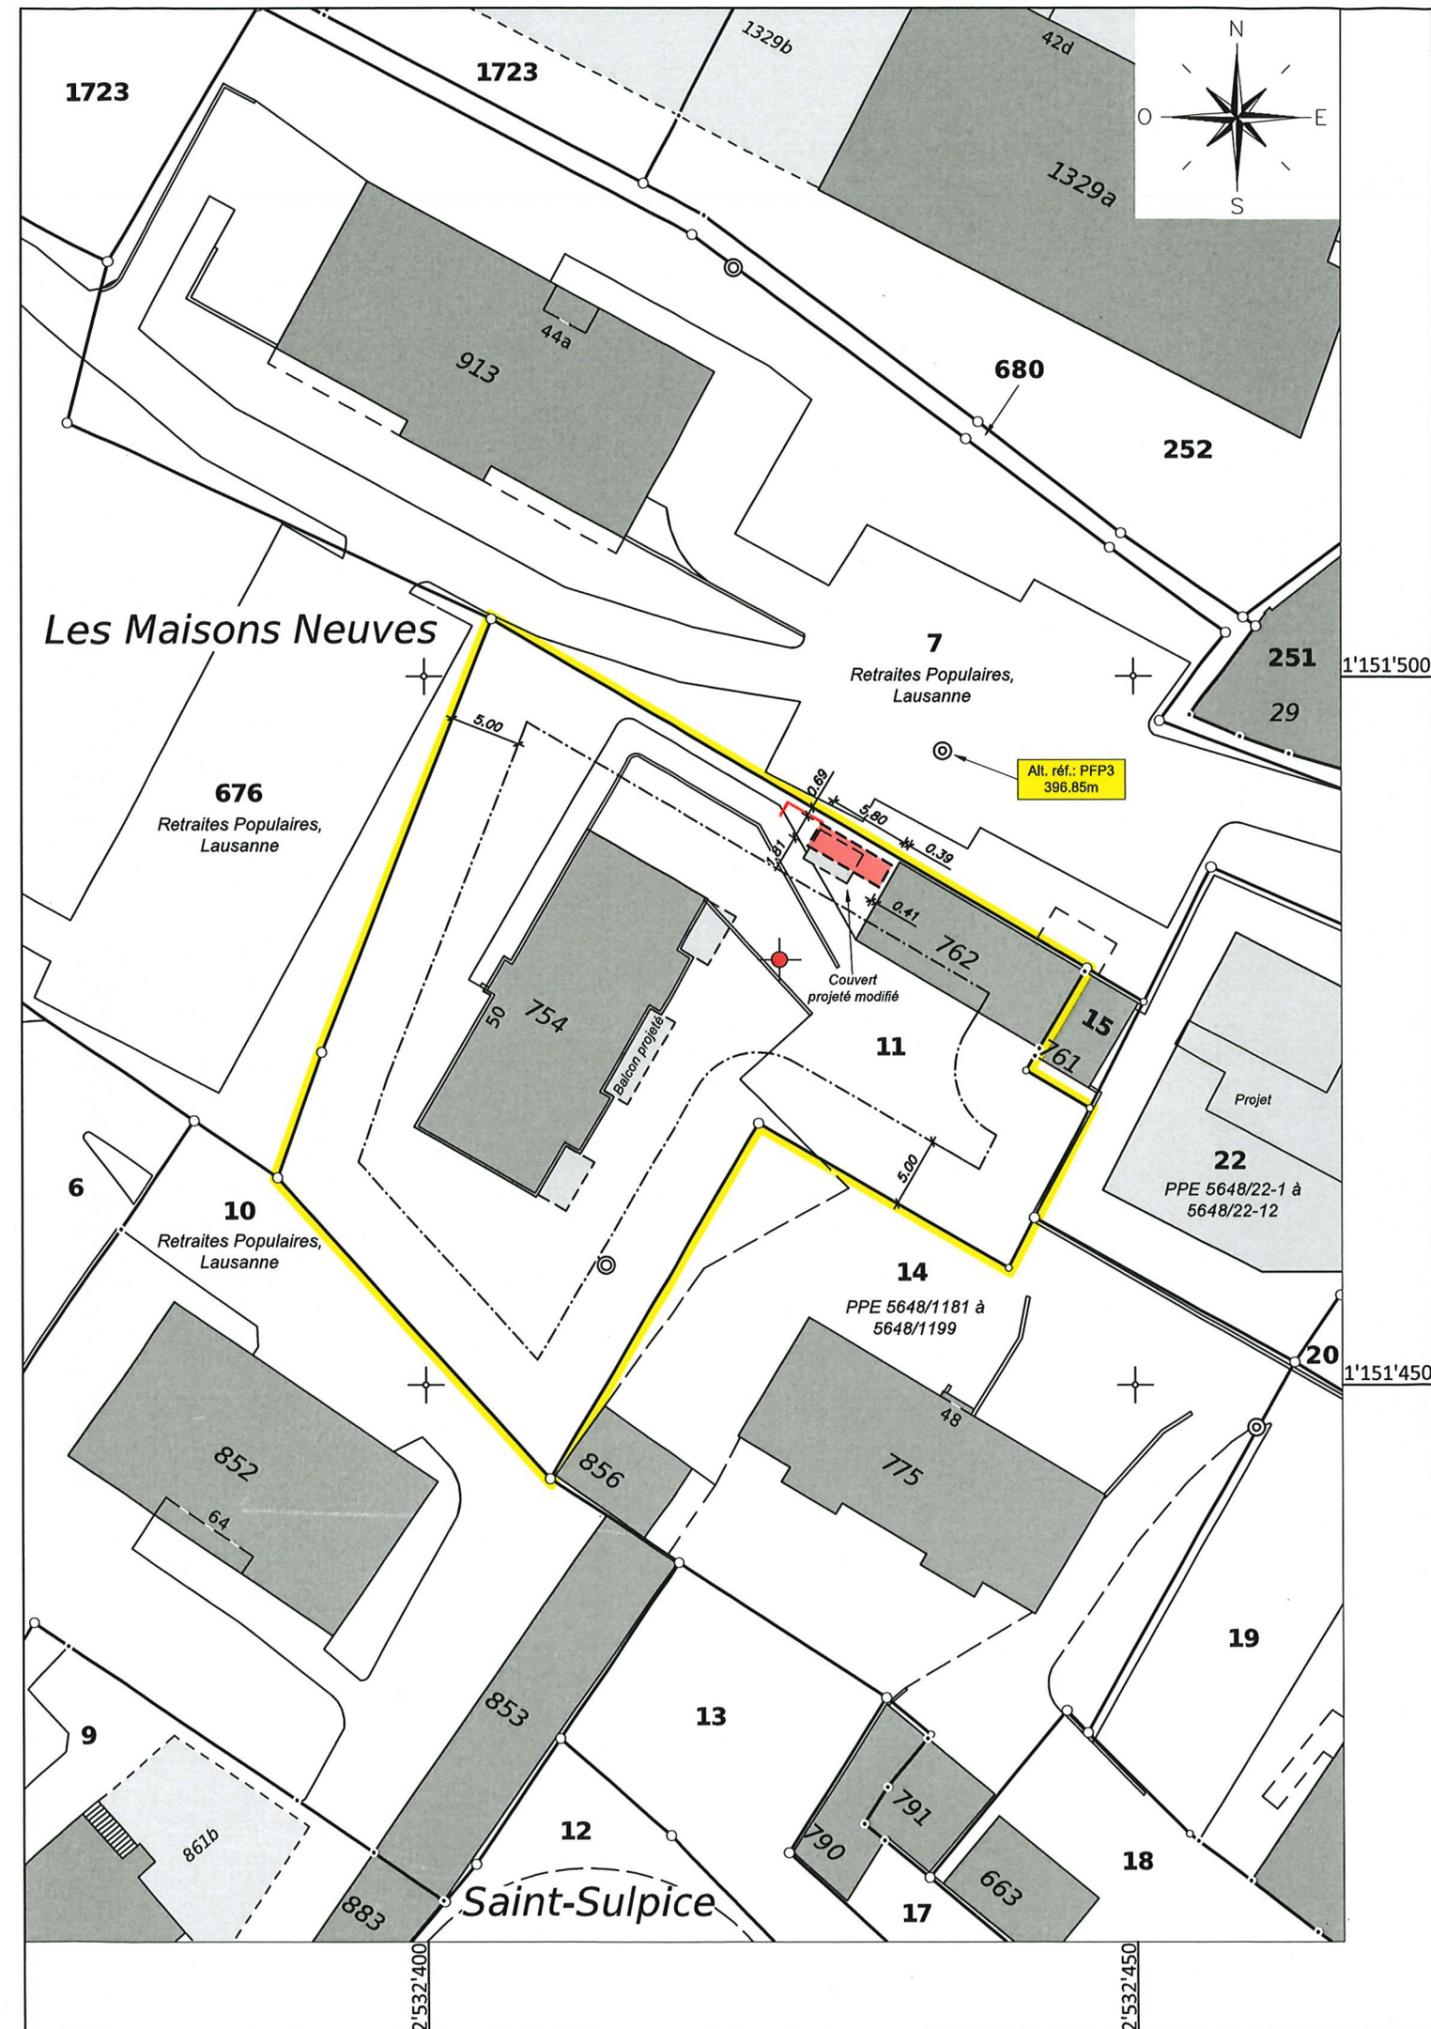

PIÈCE DÉPOSÉE À L'ENQUÊTE
au Greffe Municipal de
ST-SULPICE

du 13 SEP. 2025

au 12 OCT. 2025

L'ATTESTE

AU NOM DE LA MUNICIPALITÉ
Le Syndic: La Secrétaire:

E. Dubuis S. Decré



DÉPARTEMENT
RENO

ARCHITECTE
Département RENO Sàrl
Emile-Javel 30_1800 Vevey
079 740 30 07
info@departementreno.ch

PROPRIETAIRES
PPE CENTRE 50

OUVRAGE
Construction d'un abri à vélos plus grand que celui prévu dans la mise à l'enquête précédente.
Rue du Centre 50_1025 Saint-Sulpice_Parcelle n°11

ETAT DU PLAN
**ENQUÊTE
COMPLMENTAIRE**


Propriétaires :
Roland Savary Immobilier SA
Av. Reverdil 12
1260 Nyon 1

FICHER
PLAN N° : CEN50_ENQ_COMPL_MASSE 1_200
Echelle : 1/200
Format : A3
Dessn : NdB
Date : 04.04.2025
Dessn : NdB


Architectes :

TITRE
PLAN DE MASSE

LEGENDES
A DEMOLIR
A CONSTRUIRE
EXISTANT

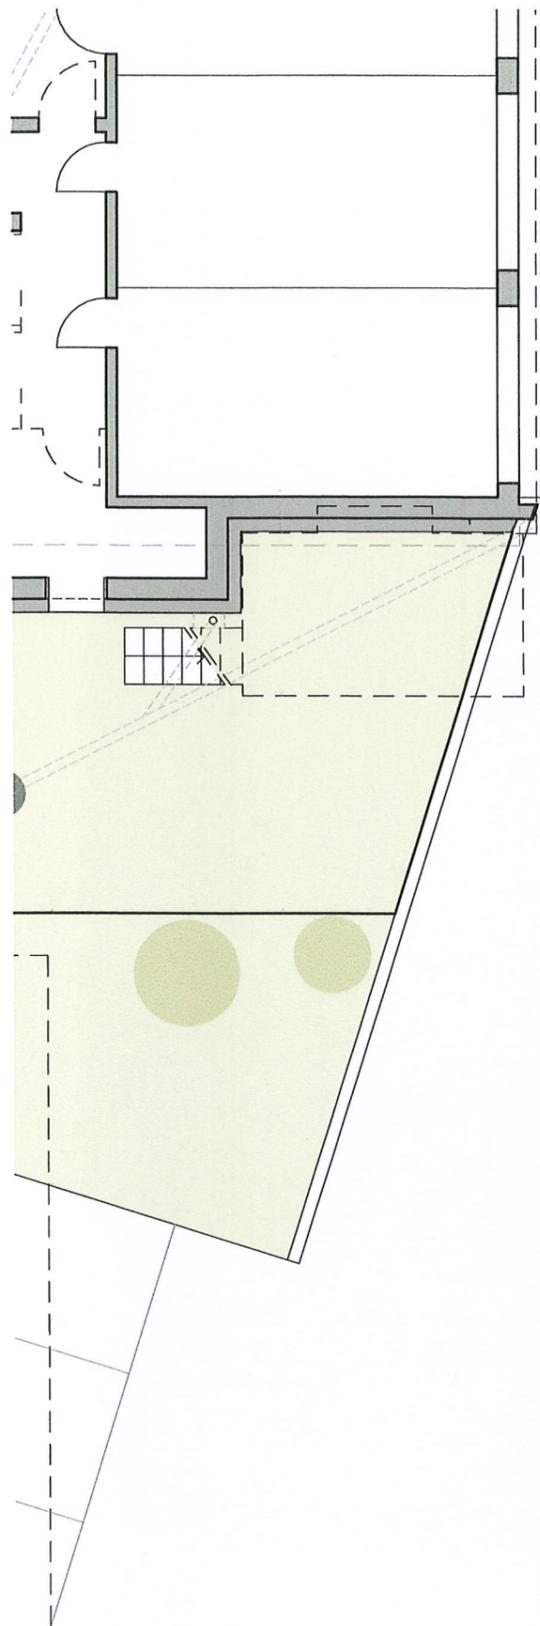

PLAN
1/100

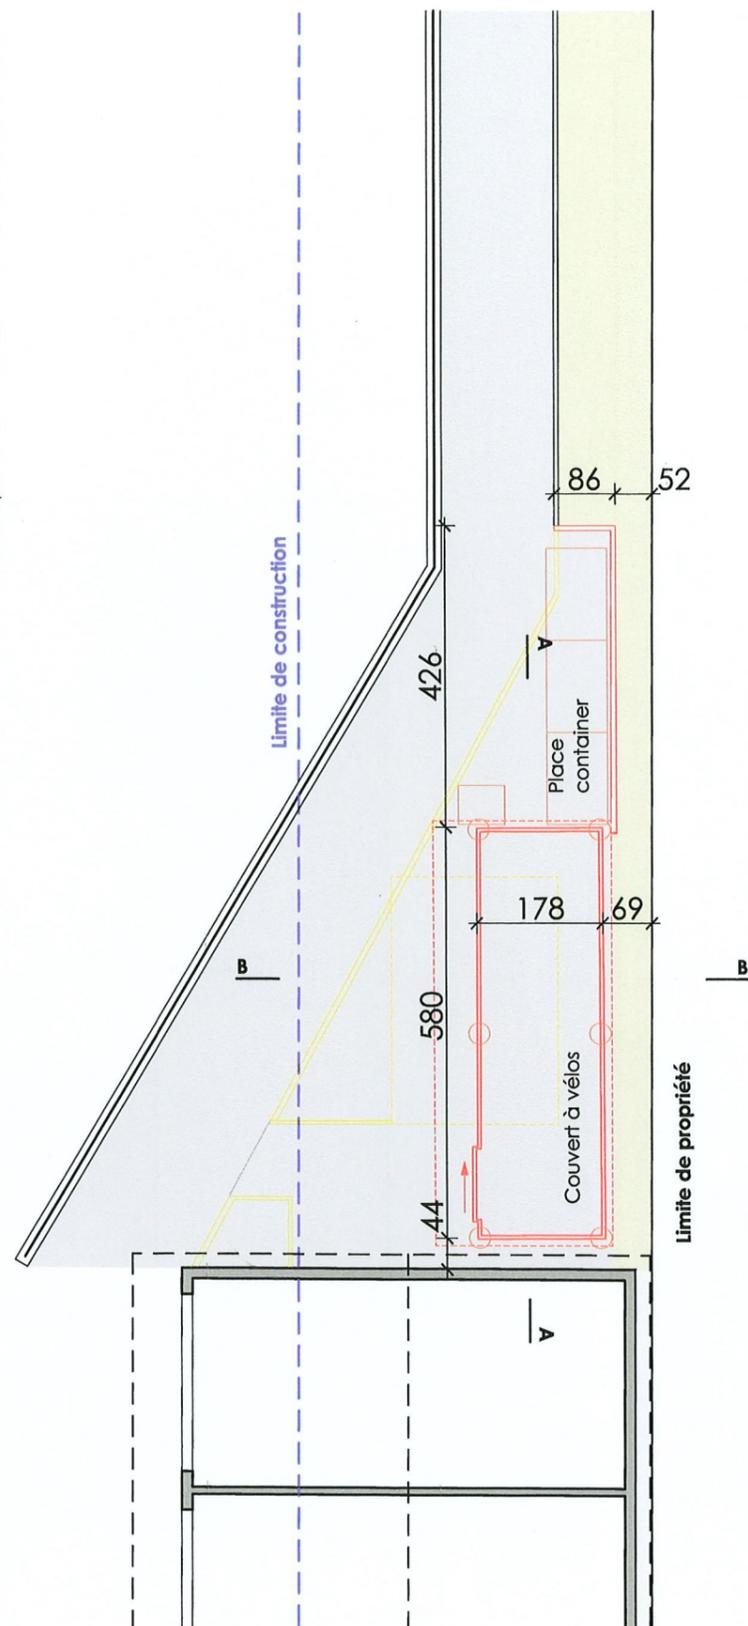

DEPARTEMENT
RENO

ARCHITECTE

Département RENO Sàrl
Emte-Javel 30, 1800 Vevey
079 740 30 07
info@departementreno.ch

PROPRIETAIRES

PPE CENTRE 50

OUVRAGE


Construction d'un abri à vélos plus grand que celui prévu dans la mise à l'enquête précédente.

Rue du Centre 50, 1025 Saint-Sulpice, Parcelle n°11


ETAT DU PLAN

ENQUÊTE
COMPLEMENTAIRE


FACE COUVERT
1/50

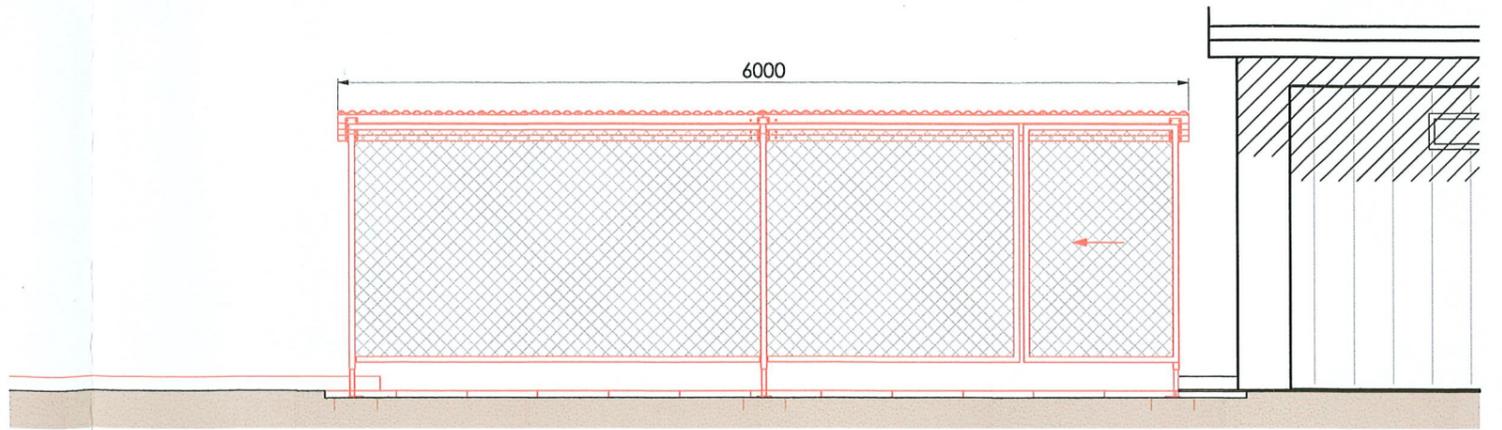

COUPE A-A
1/50

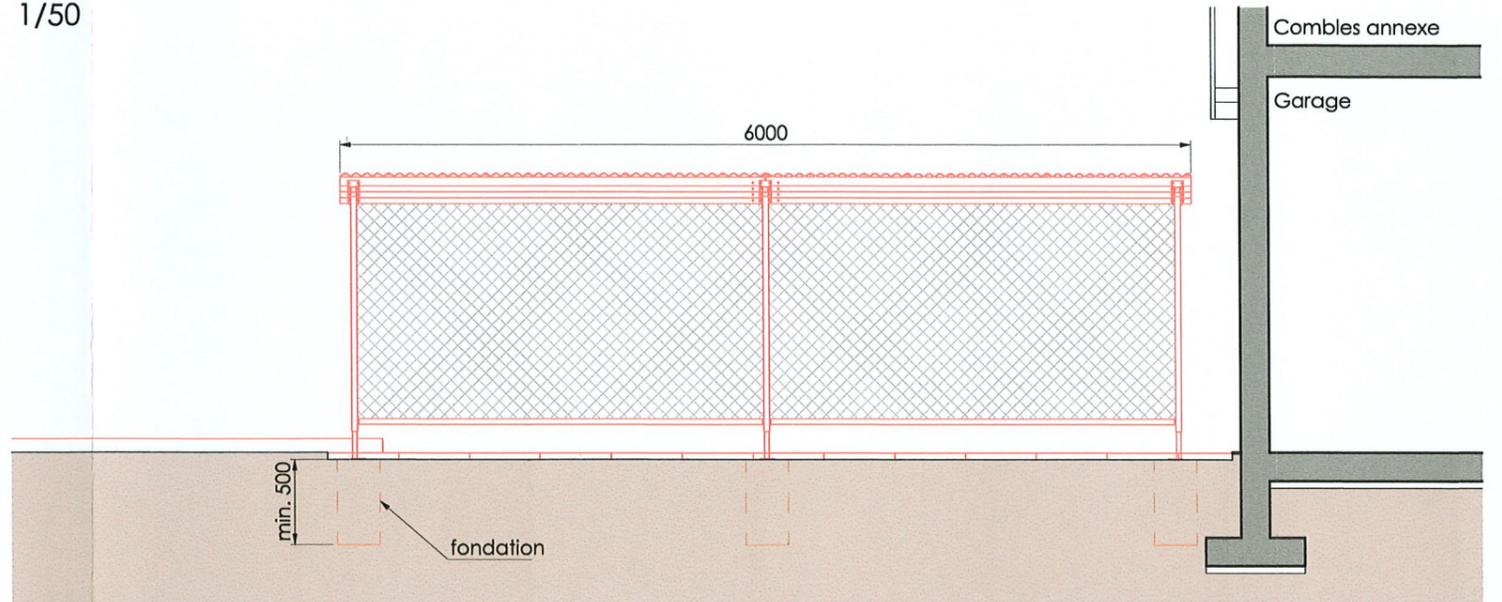

COUPE B-B
1/50

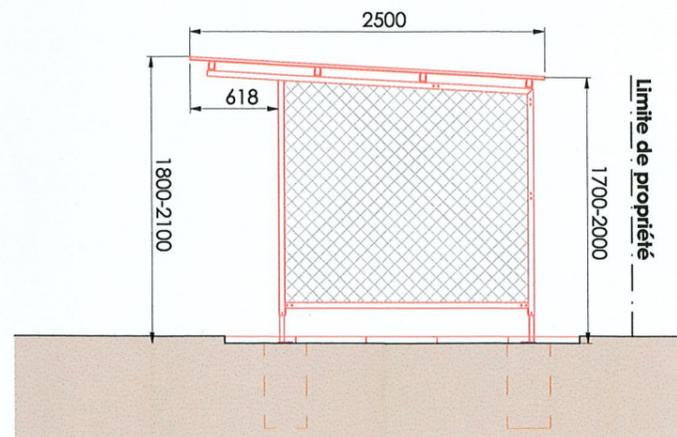

Propriétaires :

Roland Savary Immobilier SA
Av. Reverdil 12
1260 Nyon 1

FICHER

PLAN N° CEN50_ENQ_COMPL_COUVERT_1_50-1_100

Echelle : 1/100
Format : A3
Dessin : NdB

Date : 04.04.2025
Dessin : NdB

Architectes :

TITRE

PLAN DU COUVERT

LEGENDES

A DEMOLIR
 A CONSTRUIRE
 EXISTANT

PIÈCE DÉPOSÉE À L'ENQUÊTE
au Greffe Municipal de
ST-SULPICE
13 SEP. 2025

du _____
au 12 OCT. 2025

L'ATTESTE

AU NOM DE LA MUNICIPALITÉ
Le Syndic: _____ La Secrétaire: _____

E. Dubuis _____ S. Decré _____

