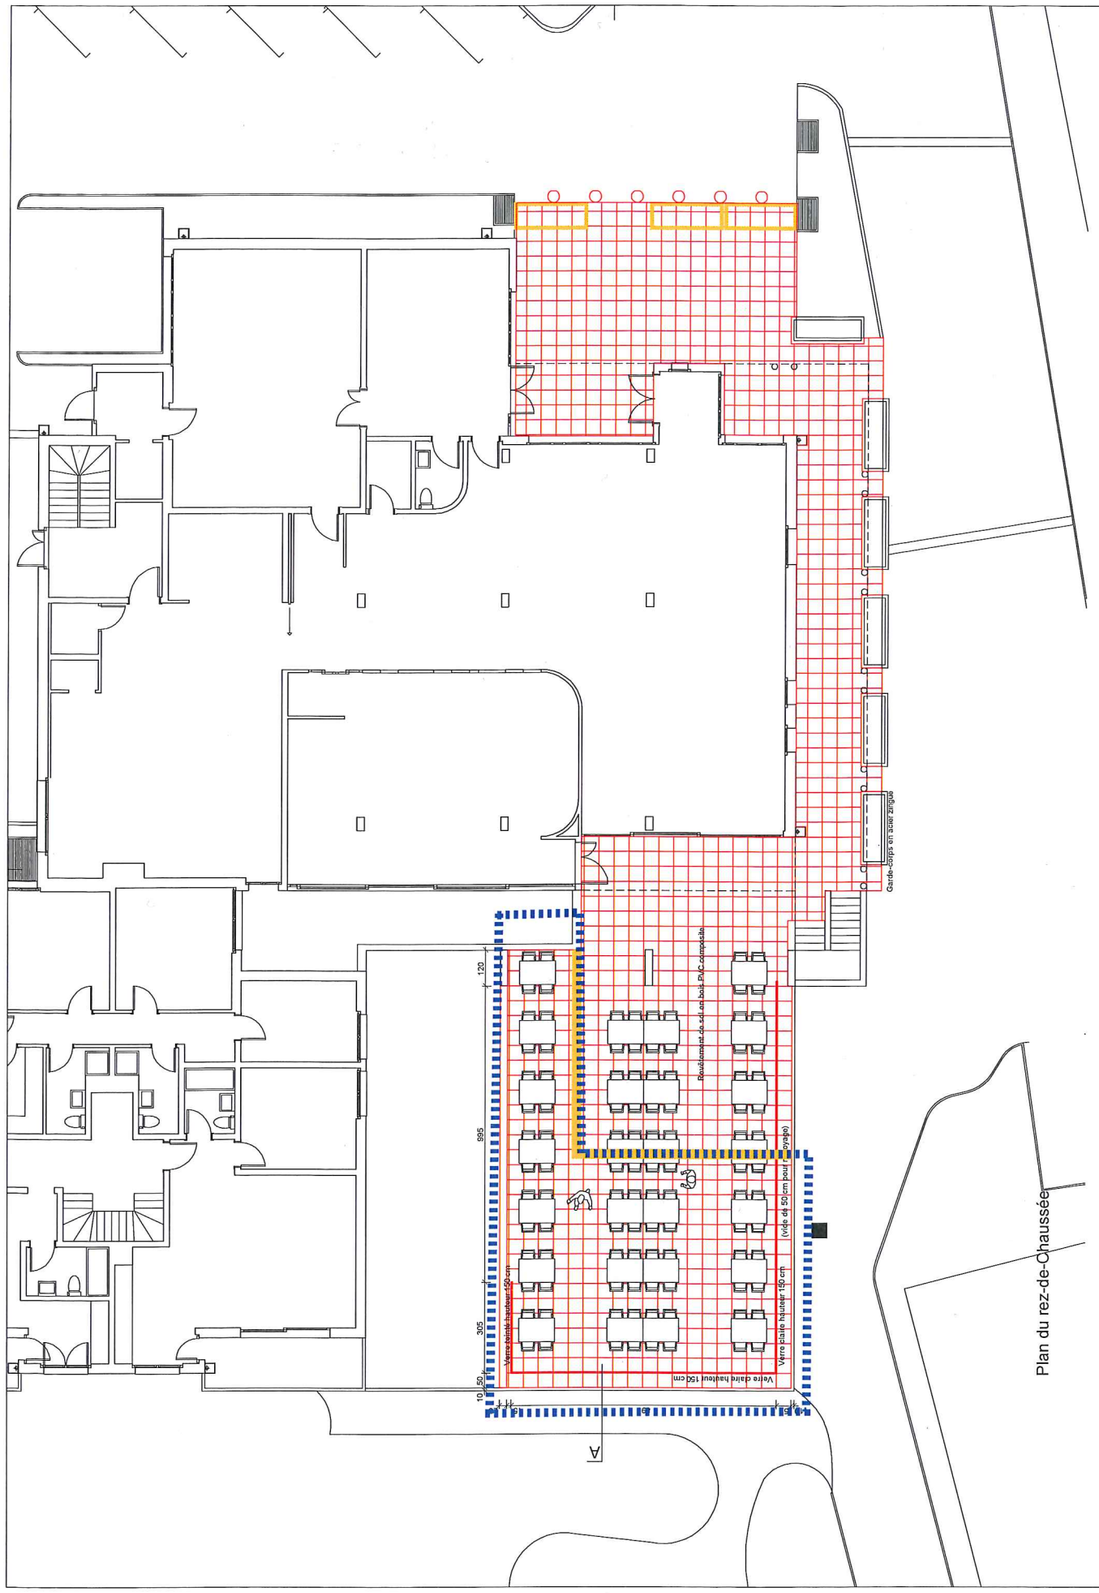

Plan du rez-de-Chaussée

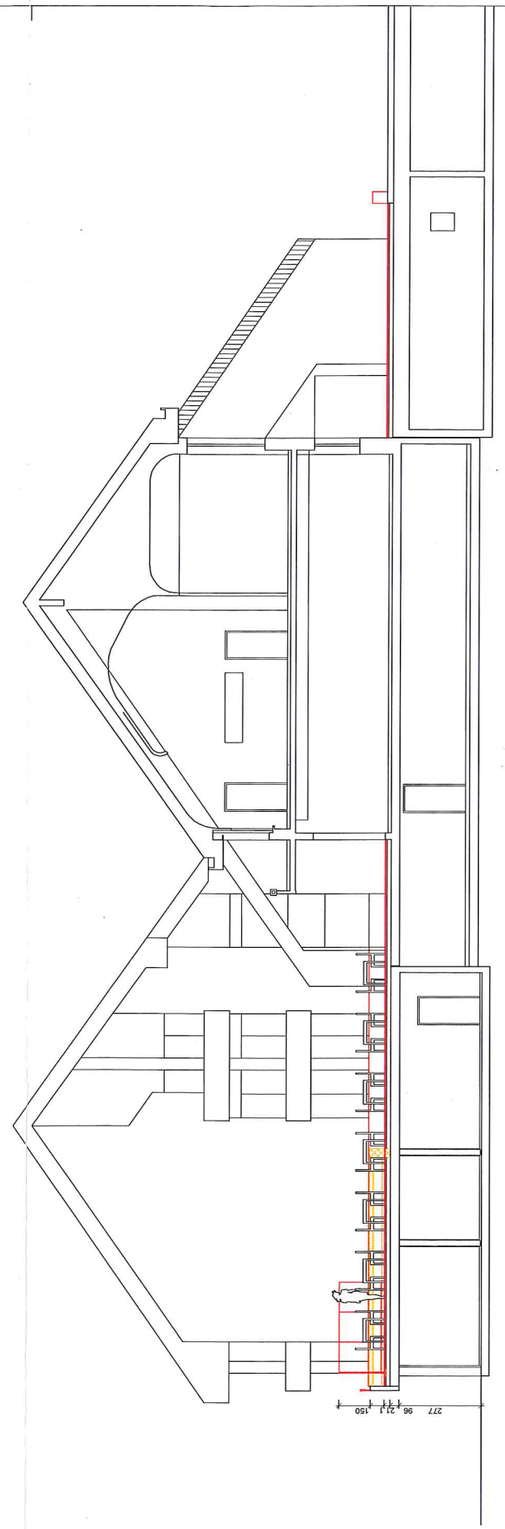

Coupe A

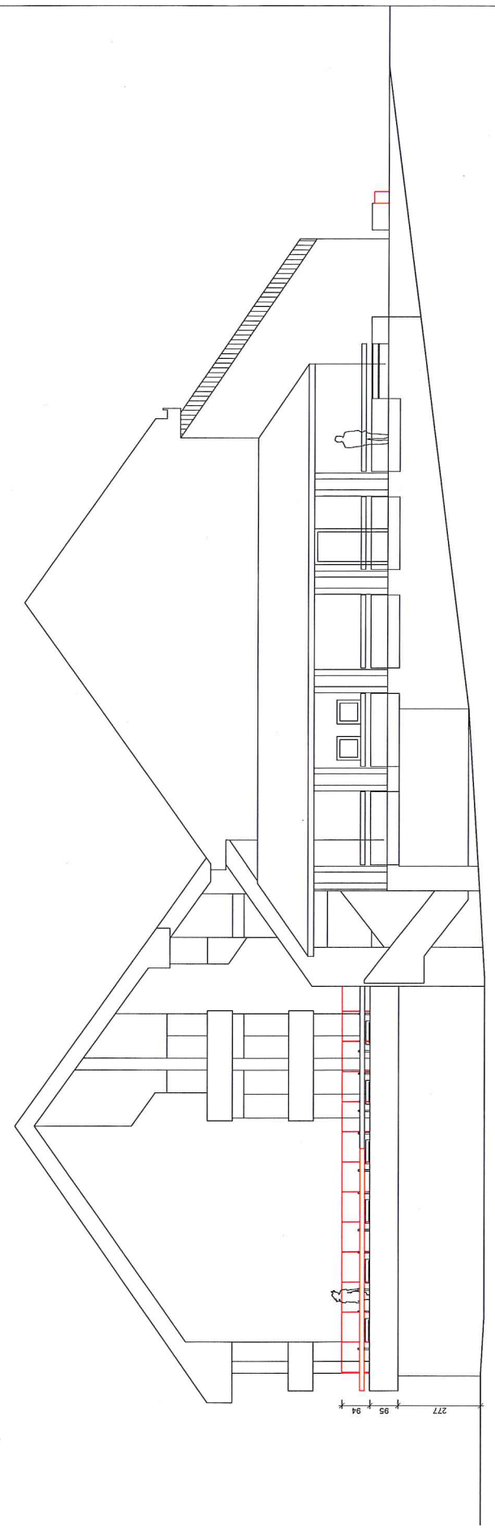

Elévation Est

Les plans sont cotés finis. Toutes les dimensions sont à vérifier sur place.

Existant
A démolir
A construire

Modifications

23.01.2014	Concentrer le projet du côté de la Terrasse SUD
18.02.2014	Prolonger le traitement de l'étanchéité ainsi que le revêtement de sol jusqu'à l'entrée

krüger & kazan
Conseil & architecture

Chemin de la Joliette 4
CH 1006 Lausanne

T. 021 312 58 38
F. 021 312 60 81

Date d'impression : 18.02.2014

Auberge Communale

Centre 59 - Saint Sulpice/VD

Dossier de demande d'autorisation

Aménagement extérieure de la terrasse Sud

Planche n.°: 1/1

0 1 2 3 4 10 m

Echelle 1:100 Date 18.02.2014

Nord