



Existant
A démolir
A construire



50 m

20

15

10

5


0

Echelle 1:500 Date Vendredi 17.10.2014

Les plans sont cadastres. Toutes les dimensions sont à vérifier.


rüger & azan
Ch. de la Joliette 4 - 1006 Lausanne - 021/312 59 38
Date d'impression: 17.10.2014 - Format d'impression A3 (42 x 29.7)

Rénovation du bâtiment Centre 60 à St-Sulpice/VD
Plan de situation

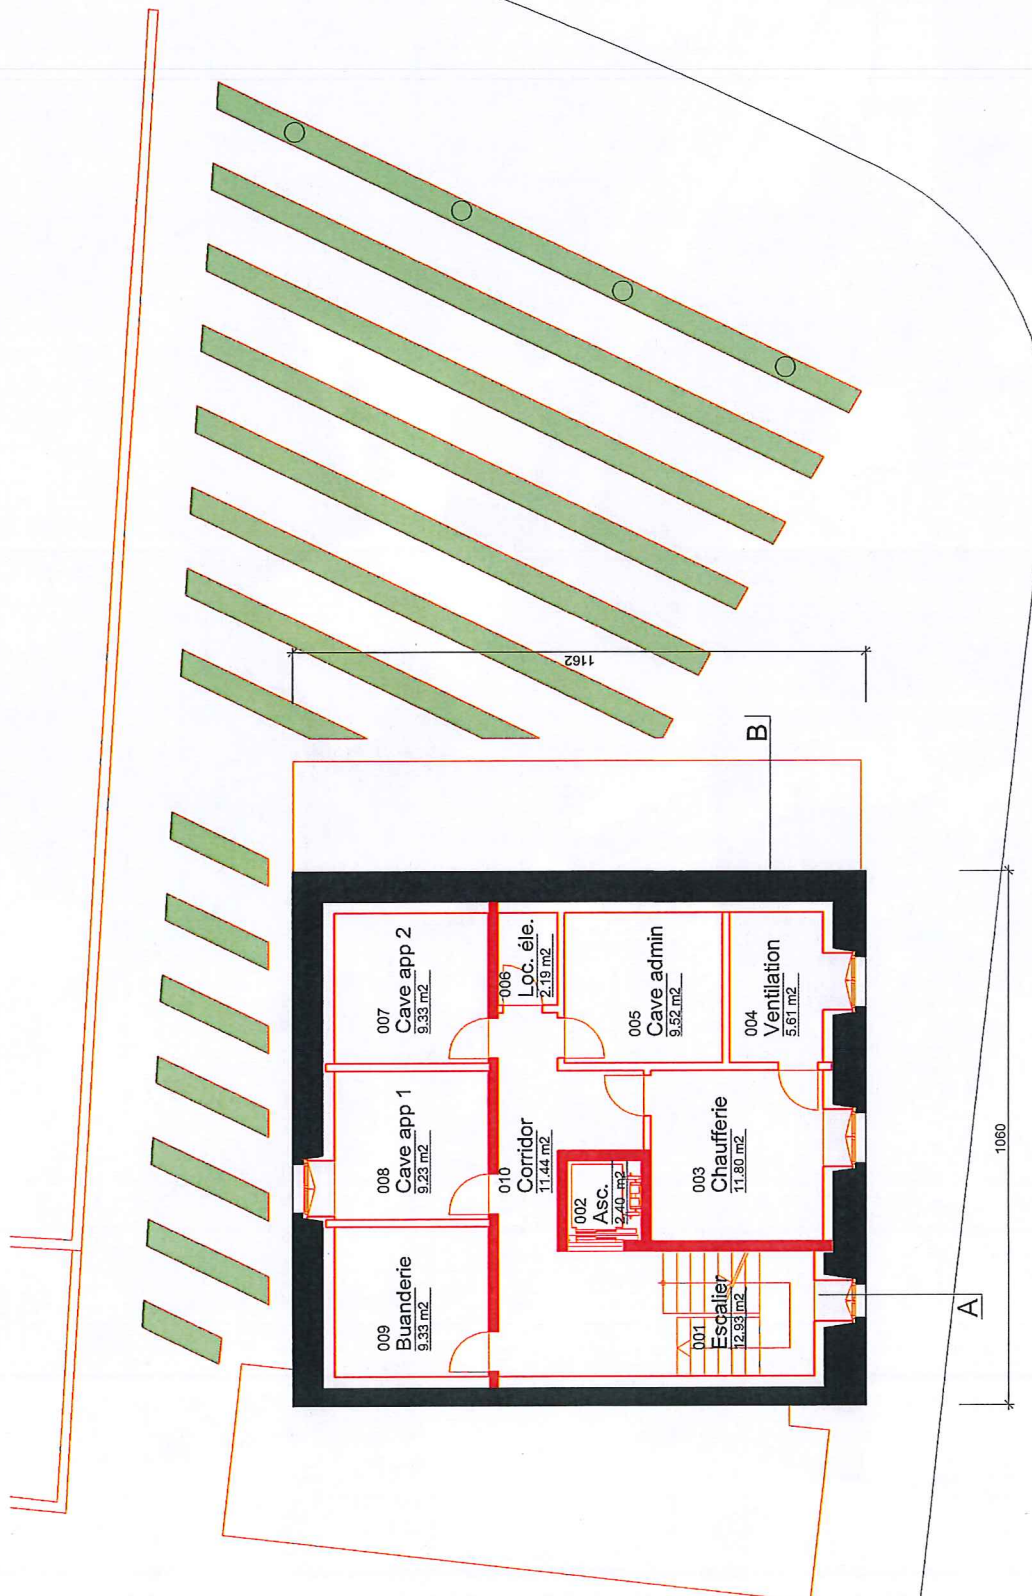


- Existant
- A démolir
- A construire


Rénovation du bâtiment Centre 60 à St-Sulpice/VD
Plan du sous-sol

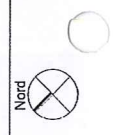

Les plans sont cotés finis. Toutes les dimensions sont à vérifier sur place.

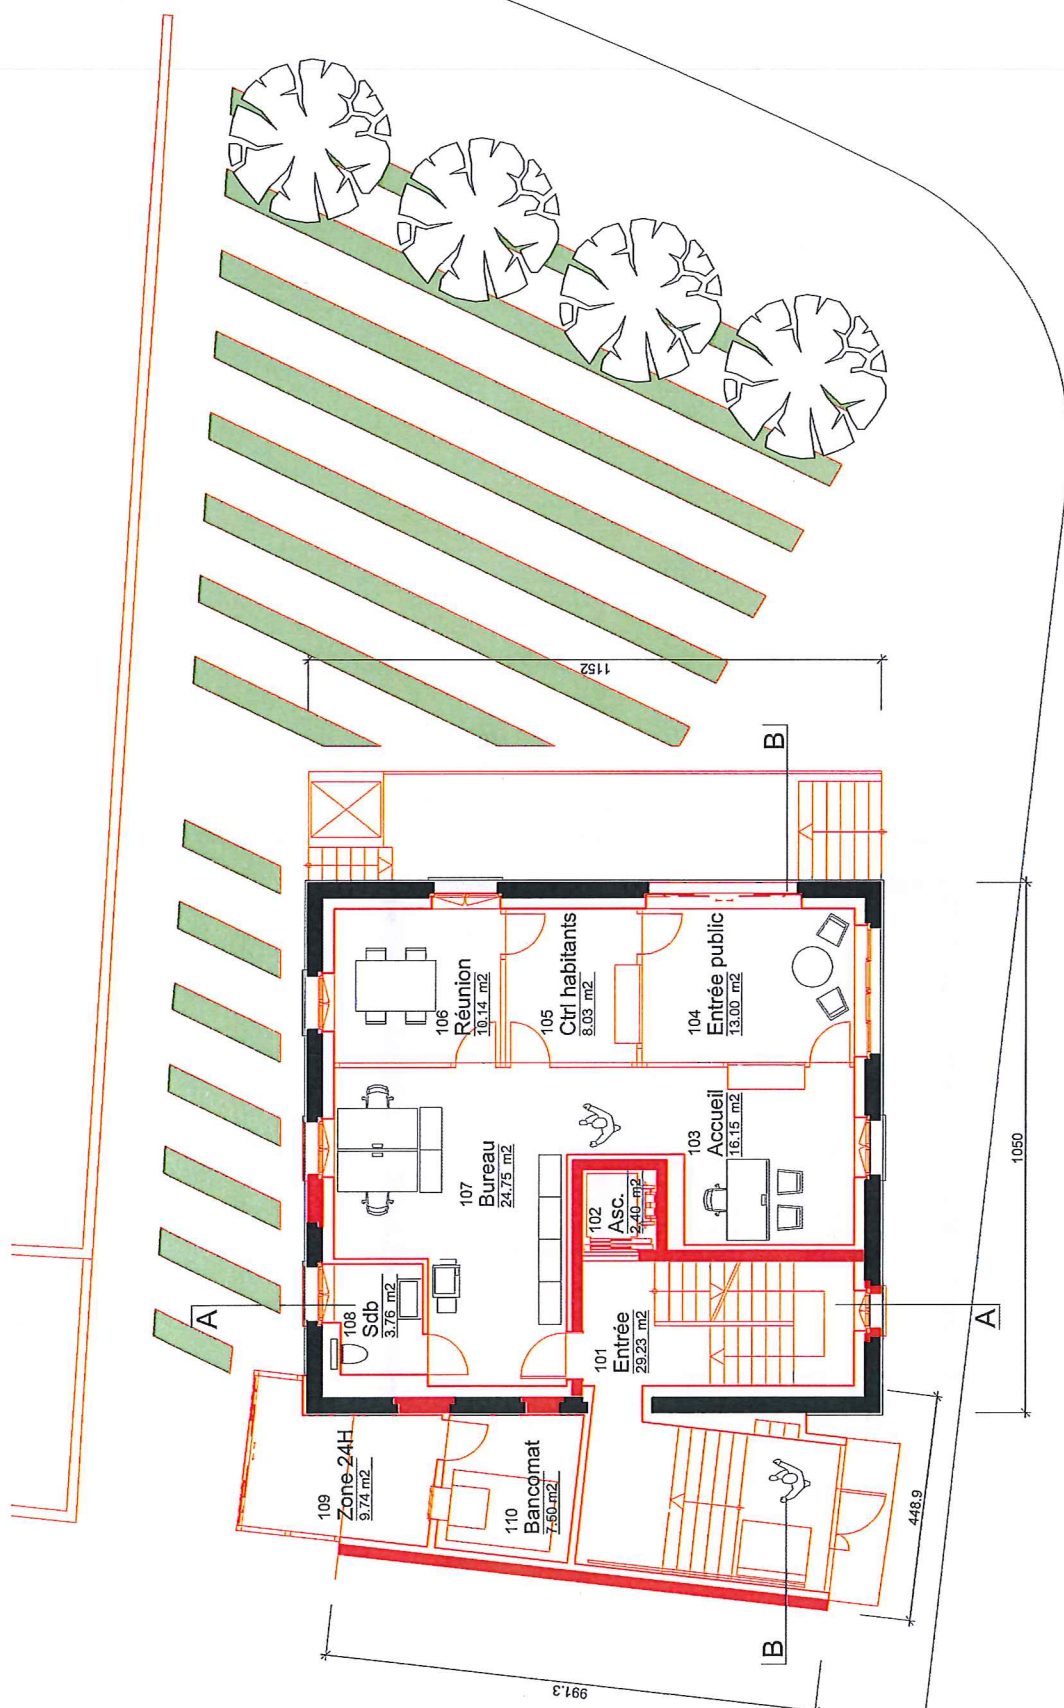

Les plans sont cotés finis. Toutes les dimensions sont à vérifier sur place.

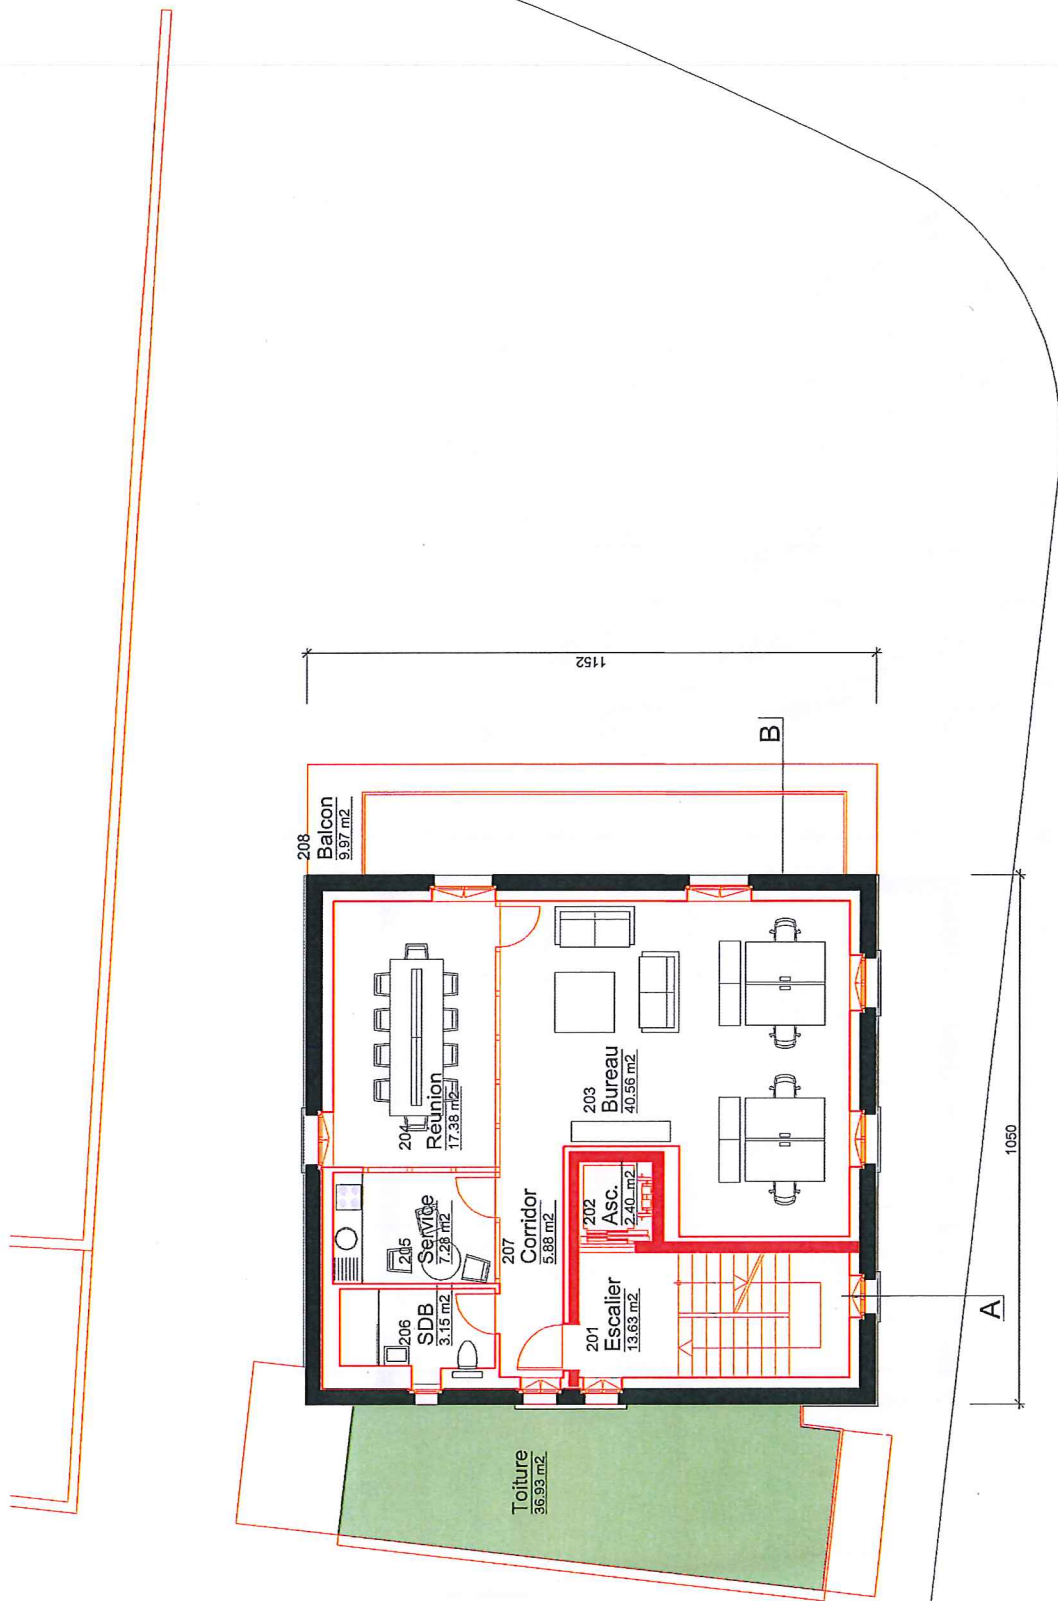

Existant
A démolir
A construire



Nord

0 1 2 3 4 10 m


Echelle 1:100 Date Vendredi 17.10.2014

Les plans sont cotés finis. Toutes les dimensions sont à vérifier sur place.



& rüger
azân

Ch. de la Joliette 4 - 1006 Lausanne - 021/312 59 38
Date d'impression : 17.10.2014 - Format d'impression A3 (42 x 29.7)

Rénovation du bâtiment Centre 60 à St-Sulpice/VD
Plan du 1er étage

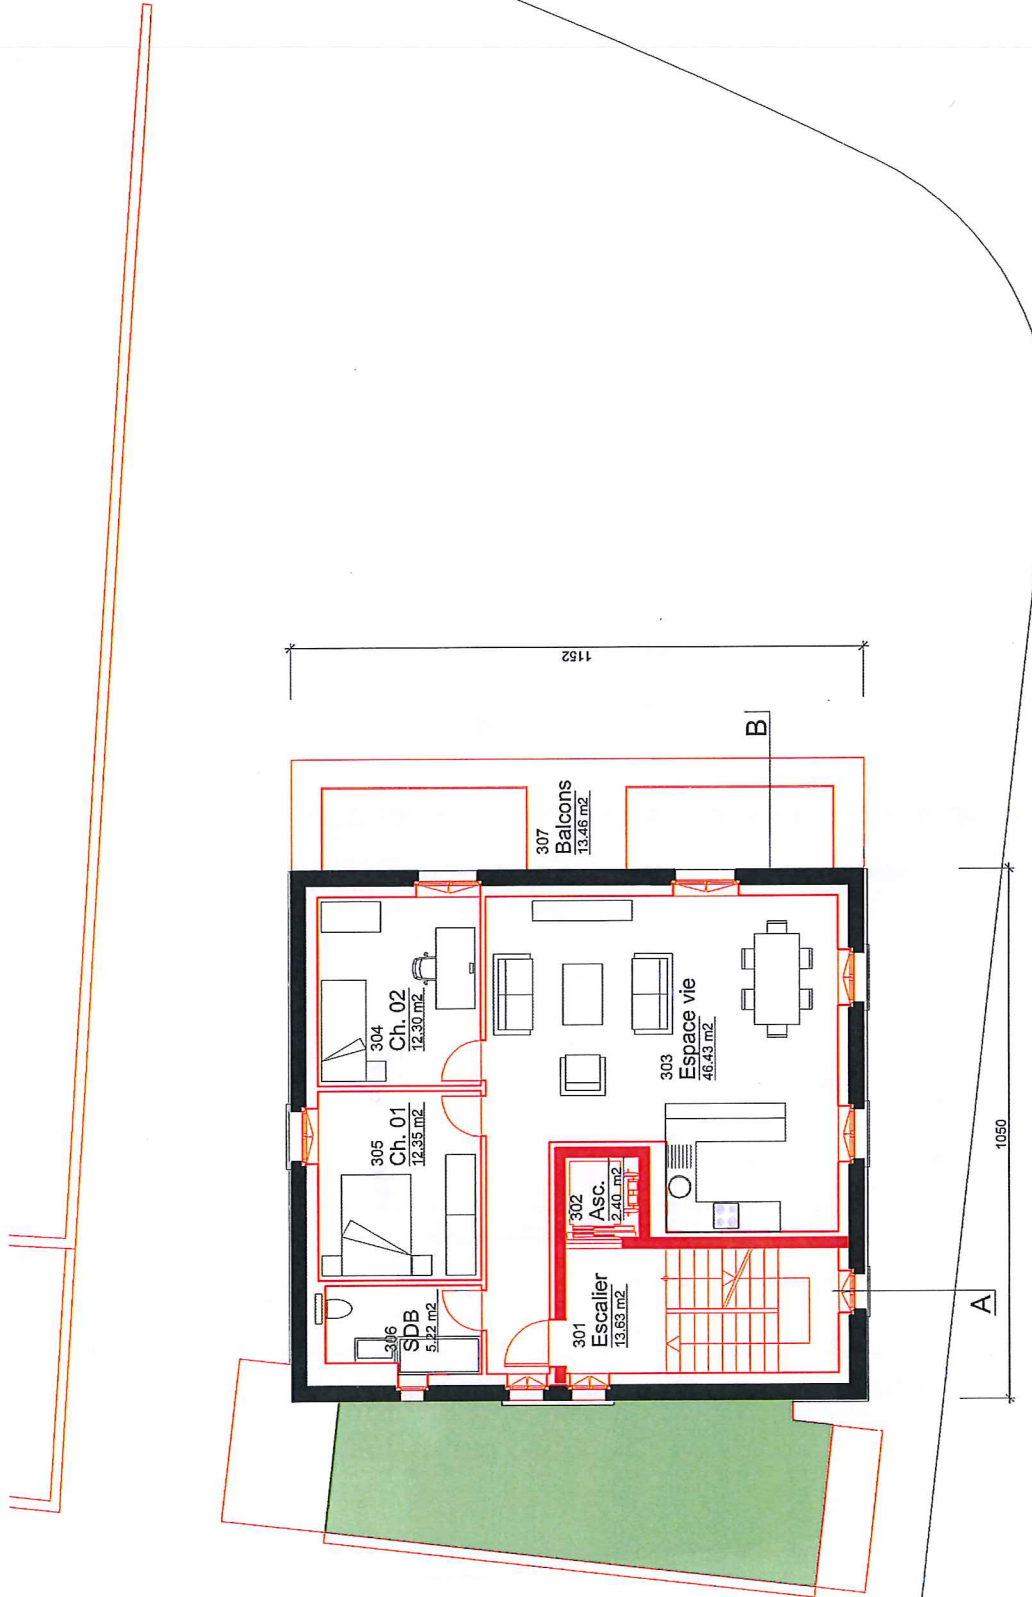


- Existant
- A démolir
- A construire

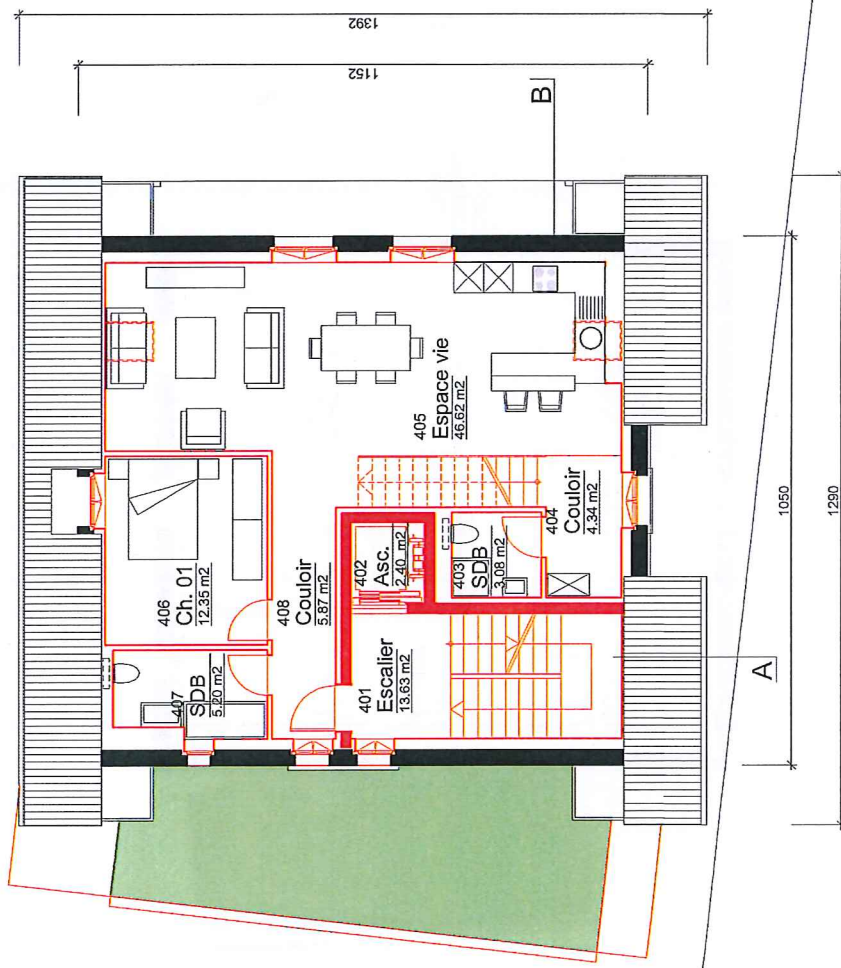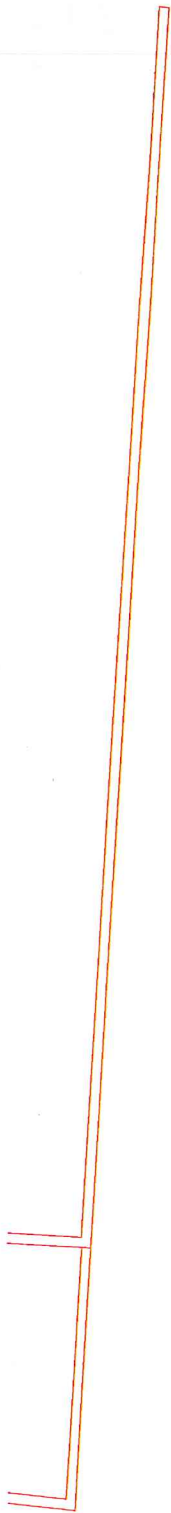


- Existant
- A démolir
- A construire

Les plans sont cotés finis. Toutes les dimensions sont à vérifier sur place.

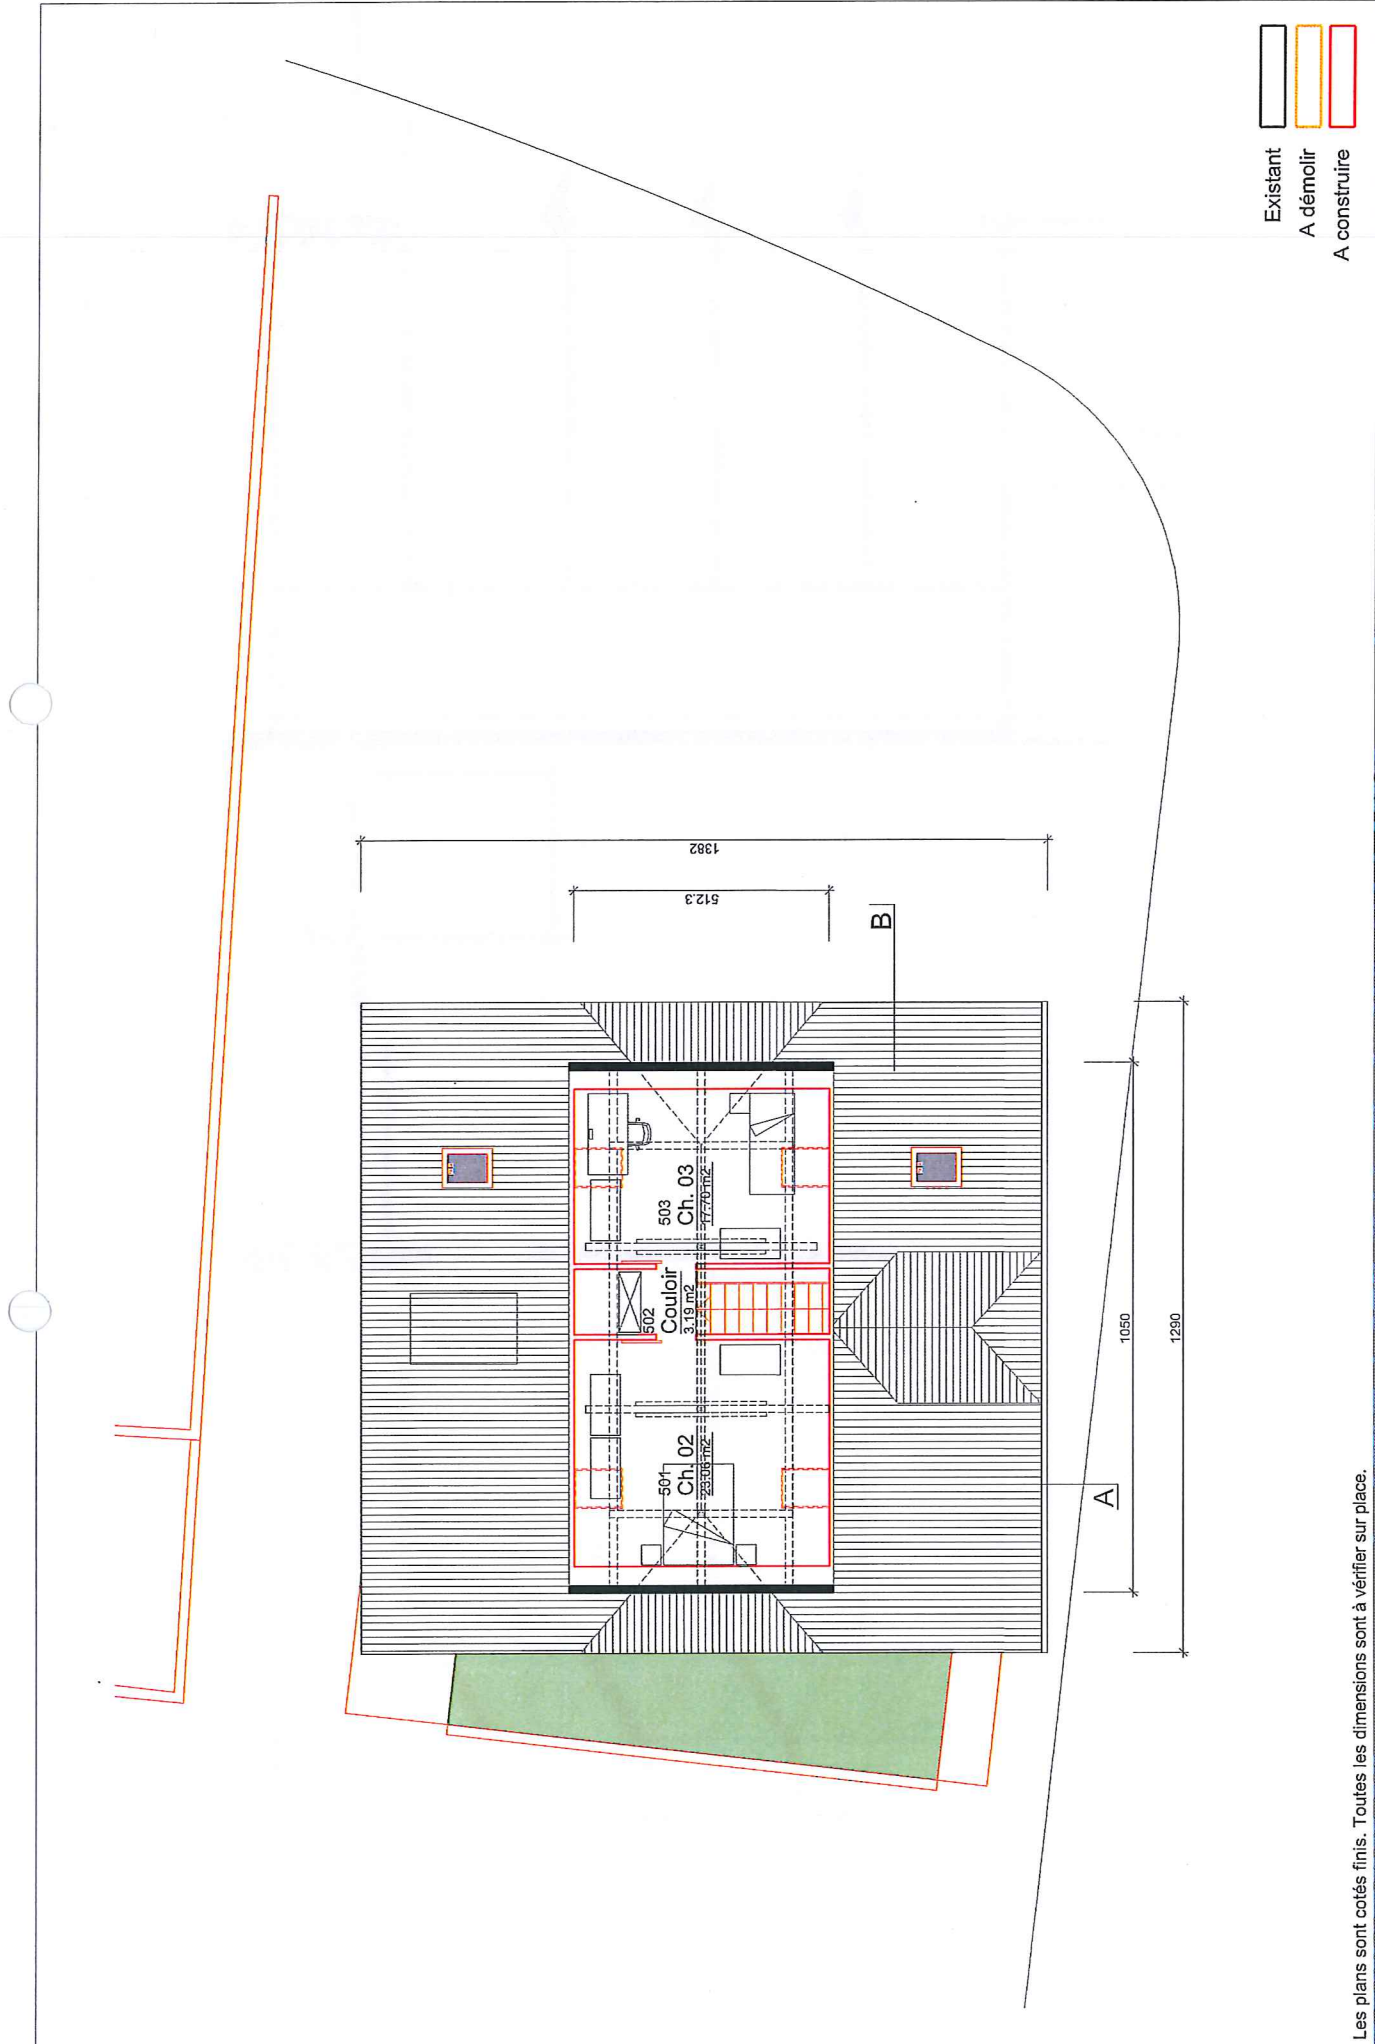


- Existant
- A démolir
- A construire

Les plans sont cotés finis. Toutes les dimensions sont à vérifier sur place.

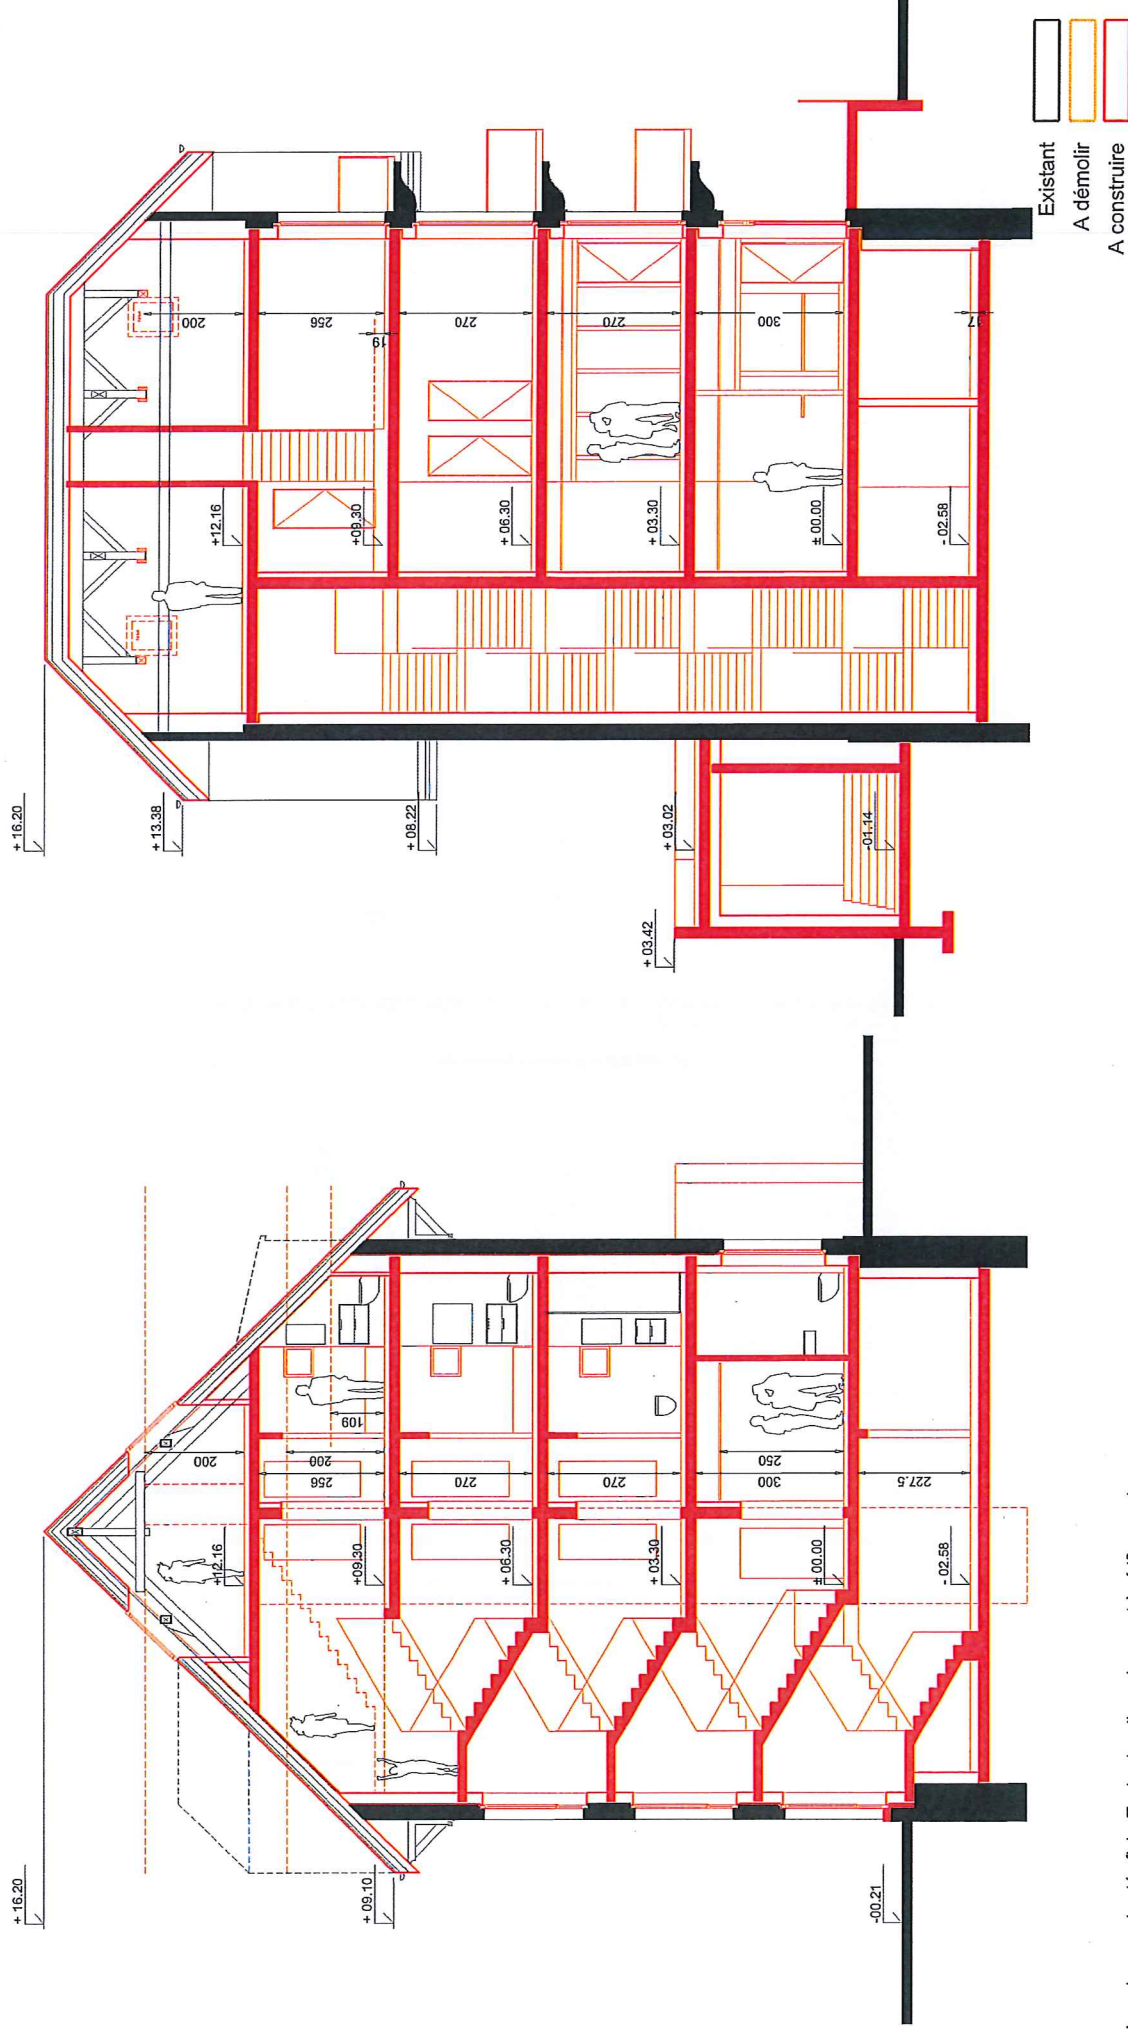


Les plans sont cotés finis. Toutes les dimensions sont à vérifier sur place.

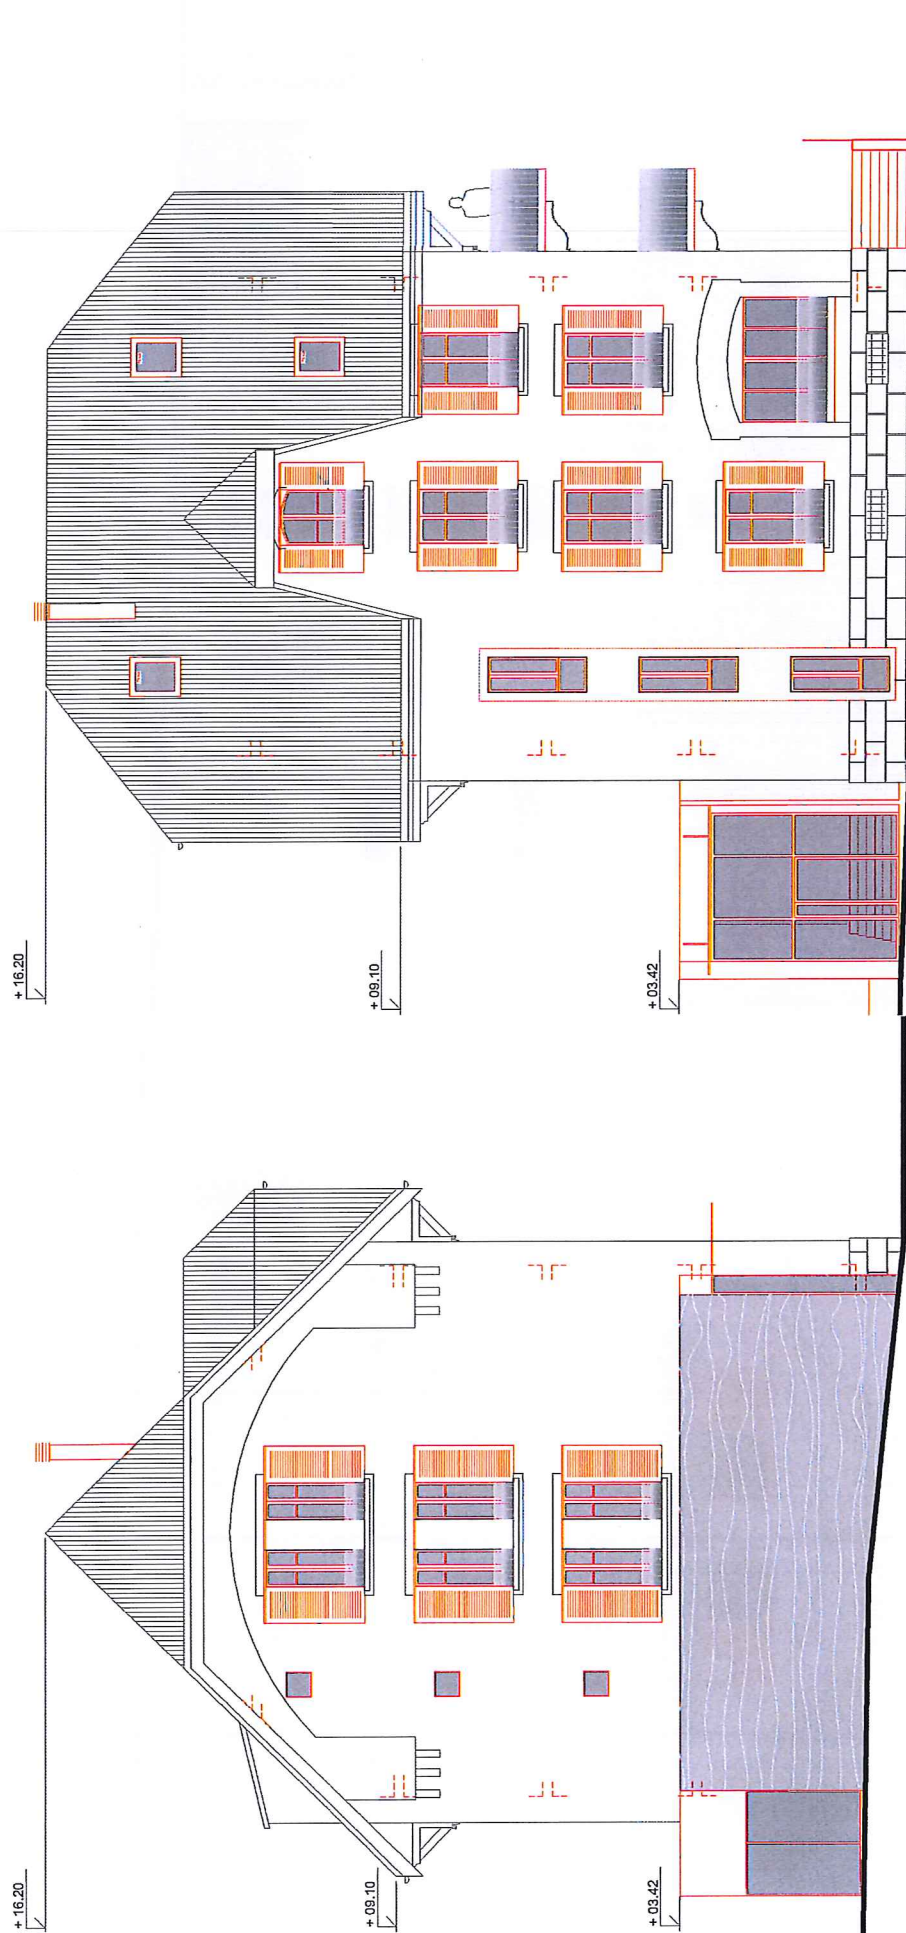


- Existant
- A démolir
- A construire

Les plans sont cotés finis. Toutes les dimensions sont à vérifier sur place.

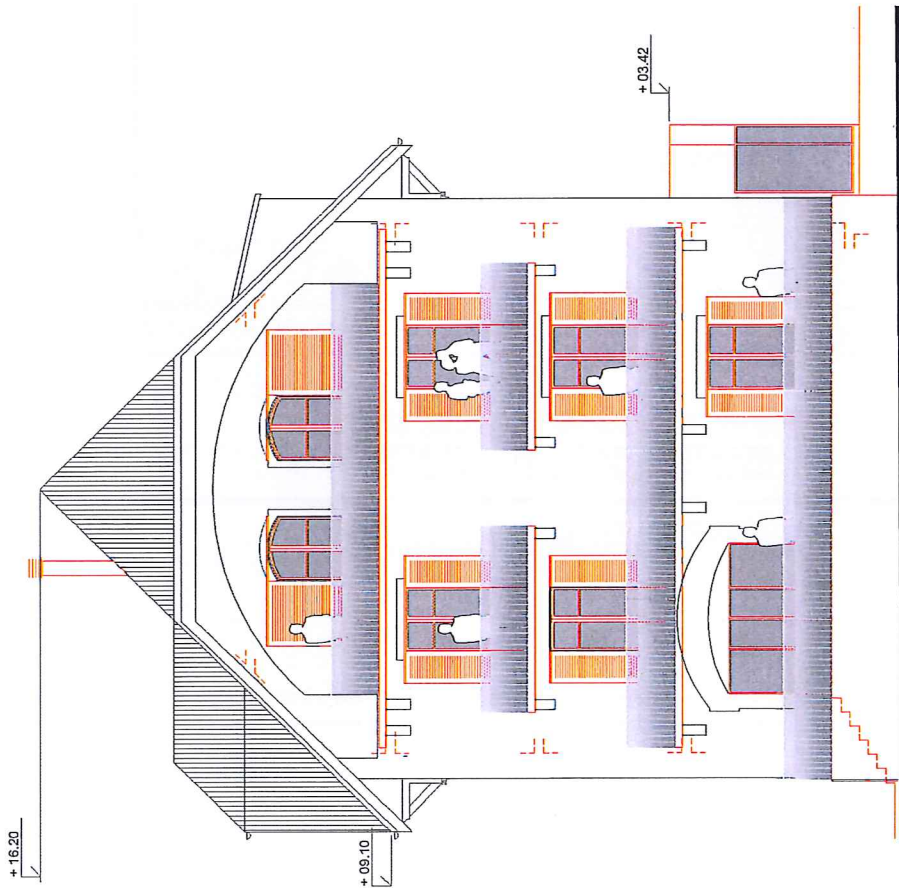

+16.20

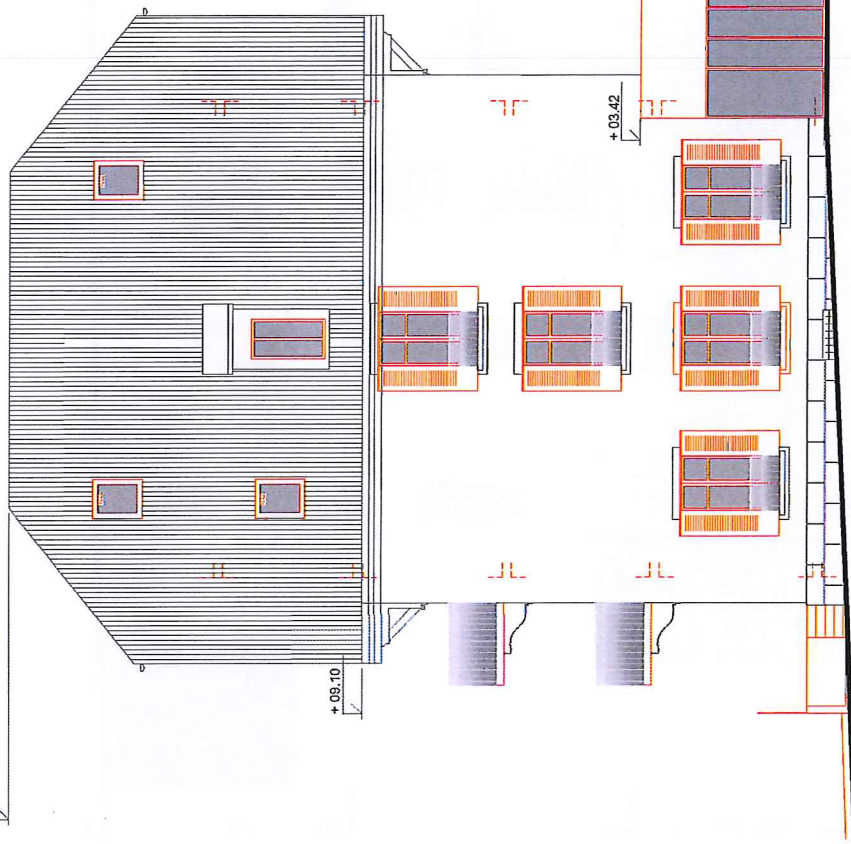

- Existant
- A démolir
- A construire

Les plans sont cotés finis. Toutes les dimensions sont à vérifier sur place.



Ch. de la Joliette 4 - 1006 Lausanne - 021/312 58 38
Date d'impression : 17.10.2014 - Format d'impression A3 (42 x 29.7)

0 1 2 3 4
Echelle 1:100
Date Vendredi 17.10.2014

Rénovation du bâtiment Centre 60 à St-Sulpice/VD Elevation Sud et Est, Balcons verre

+16.20


+16.20

+09.10

+09.10

+03.42

+03.42

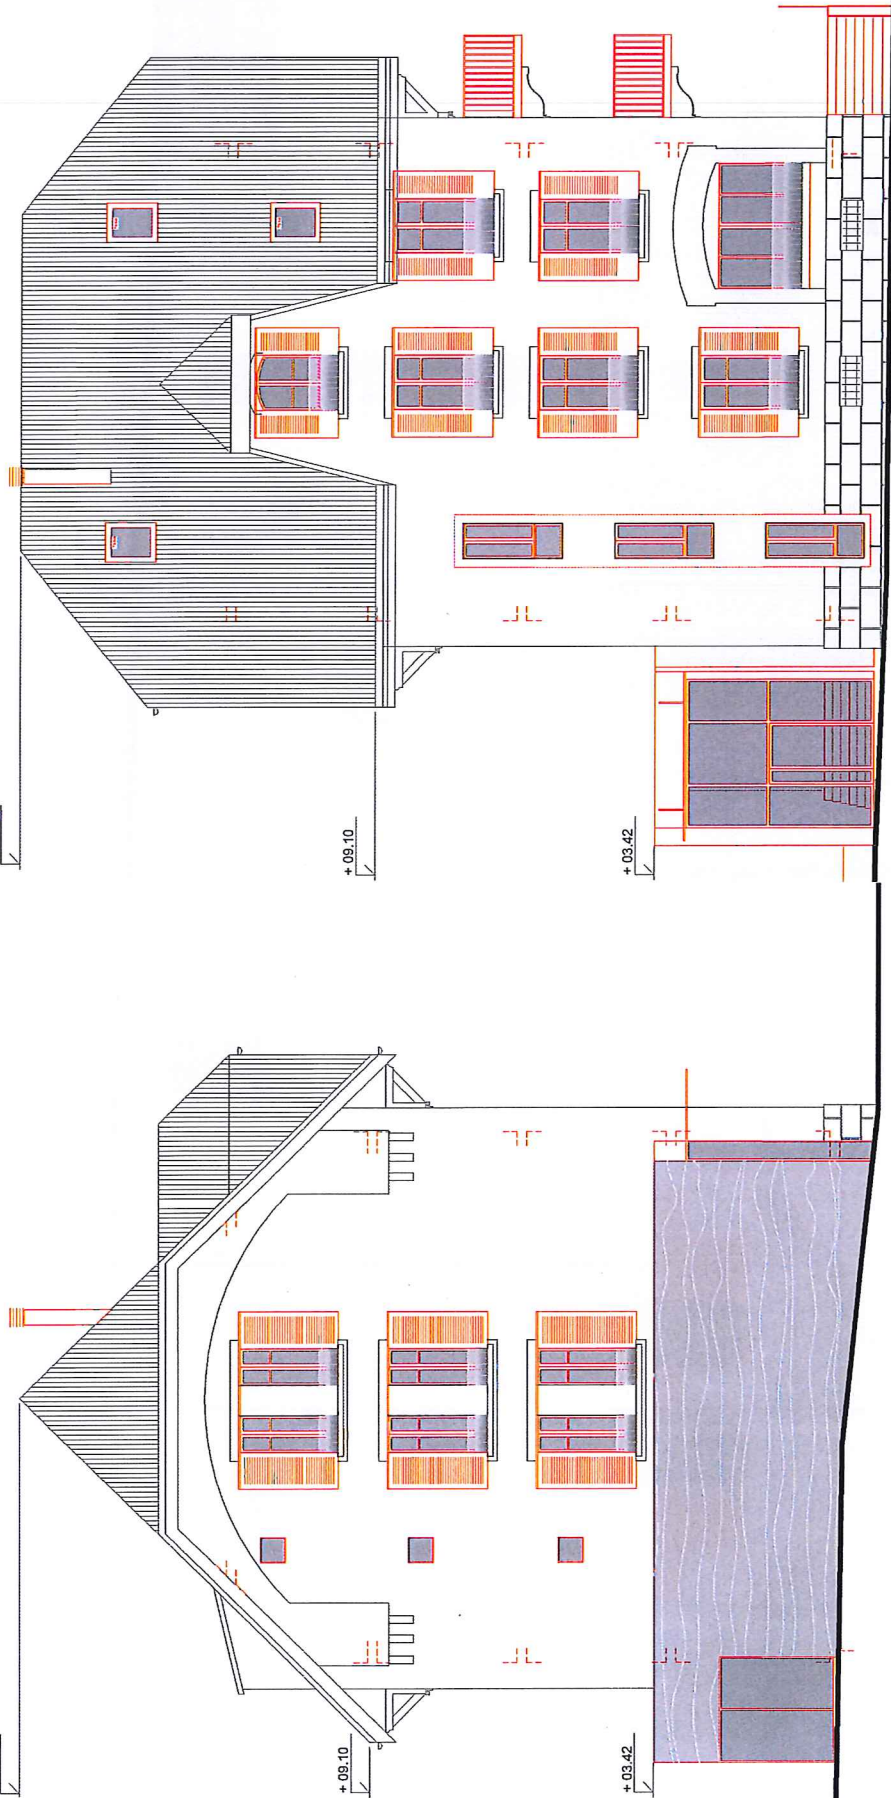

- Existant
- A démolir
- A construire

Les plans sont cotés finis. Toutes les dimensions sont à vérifier sur place.



Les plans sont cotés finis. Toutes les dimensions sont à vérifier sur place.