



# COMMUNE DE ST-SULPICE

## 1821.10-101


	Date	Dessiné	Contrôlé
-	10.10.2019	RS	FR
a	03.03.2020	LVI	FR
b			
c			
d			
e			

## Chemin du Russel Remplacement des collecteurs EC/EU (variantes)

Echelle :  
1:1000

Format :  
42 x 29.7 cm

Plan de base selon extraction logiciel Geoconcept le 28.02.2019 et inspection caméra Liaudet-Pial du 15.01.2019

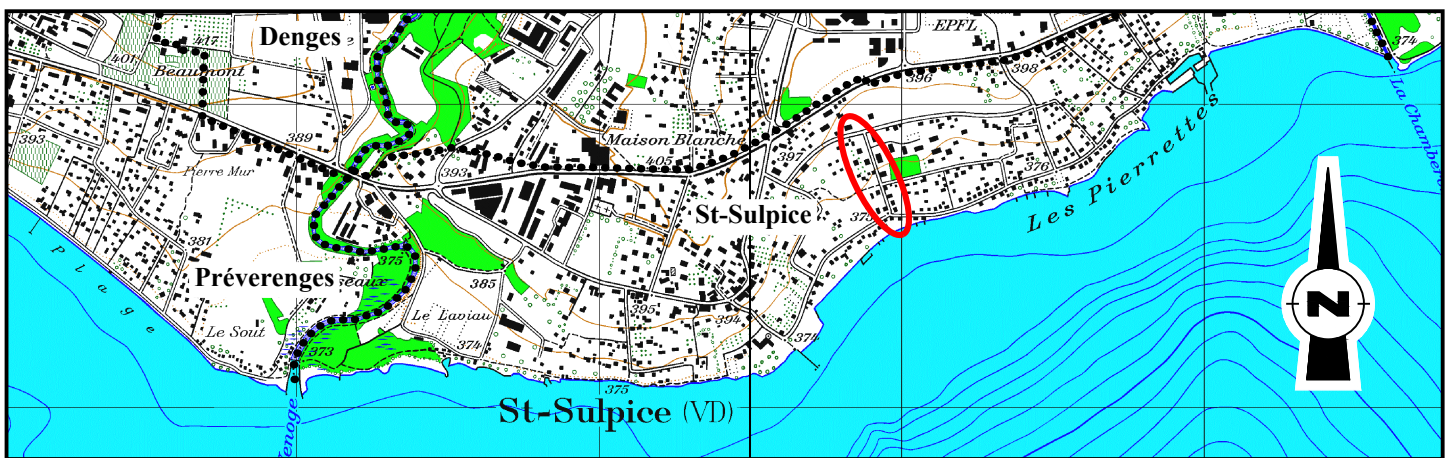


Echelle 1:25'000

### LEGENDE

Existant		projeté
	Collecteur EC	
	Collecteur EU	
	Chambre de contrôle	
	Grille	
B 300 mm → Type de matériau / diamètre / sens d'écoulement du collecteur		
1268	Numéro de chambre	
	Collecteur EU/EC supprimé	

LES TRACES DES COLLECTEURS QUI FIGURENT SUR LE PLAN SONT SUPPOSES ET MENTIONNES A TITRE INDICATIF  
ILS N'ENGAGENT EN AUCUN CAS LA RESPONSABILITE DU BUREAU S+N SA

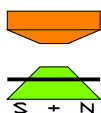

**S + N Ingénieurs**

**SCHOPFER & NIGGLI SA**

Boulevard de Grancy 19a 1006 Lausanne

Tél: 021 613 14 11 - Fax: 021 613 14 12

info@schopfer-niggli.ch



