




Entente intercommunale Mèbre-Sorge

Secteur 12 - Ch. du Bochet - Autoroute

Annexe 1 : Plan de situation

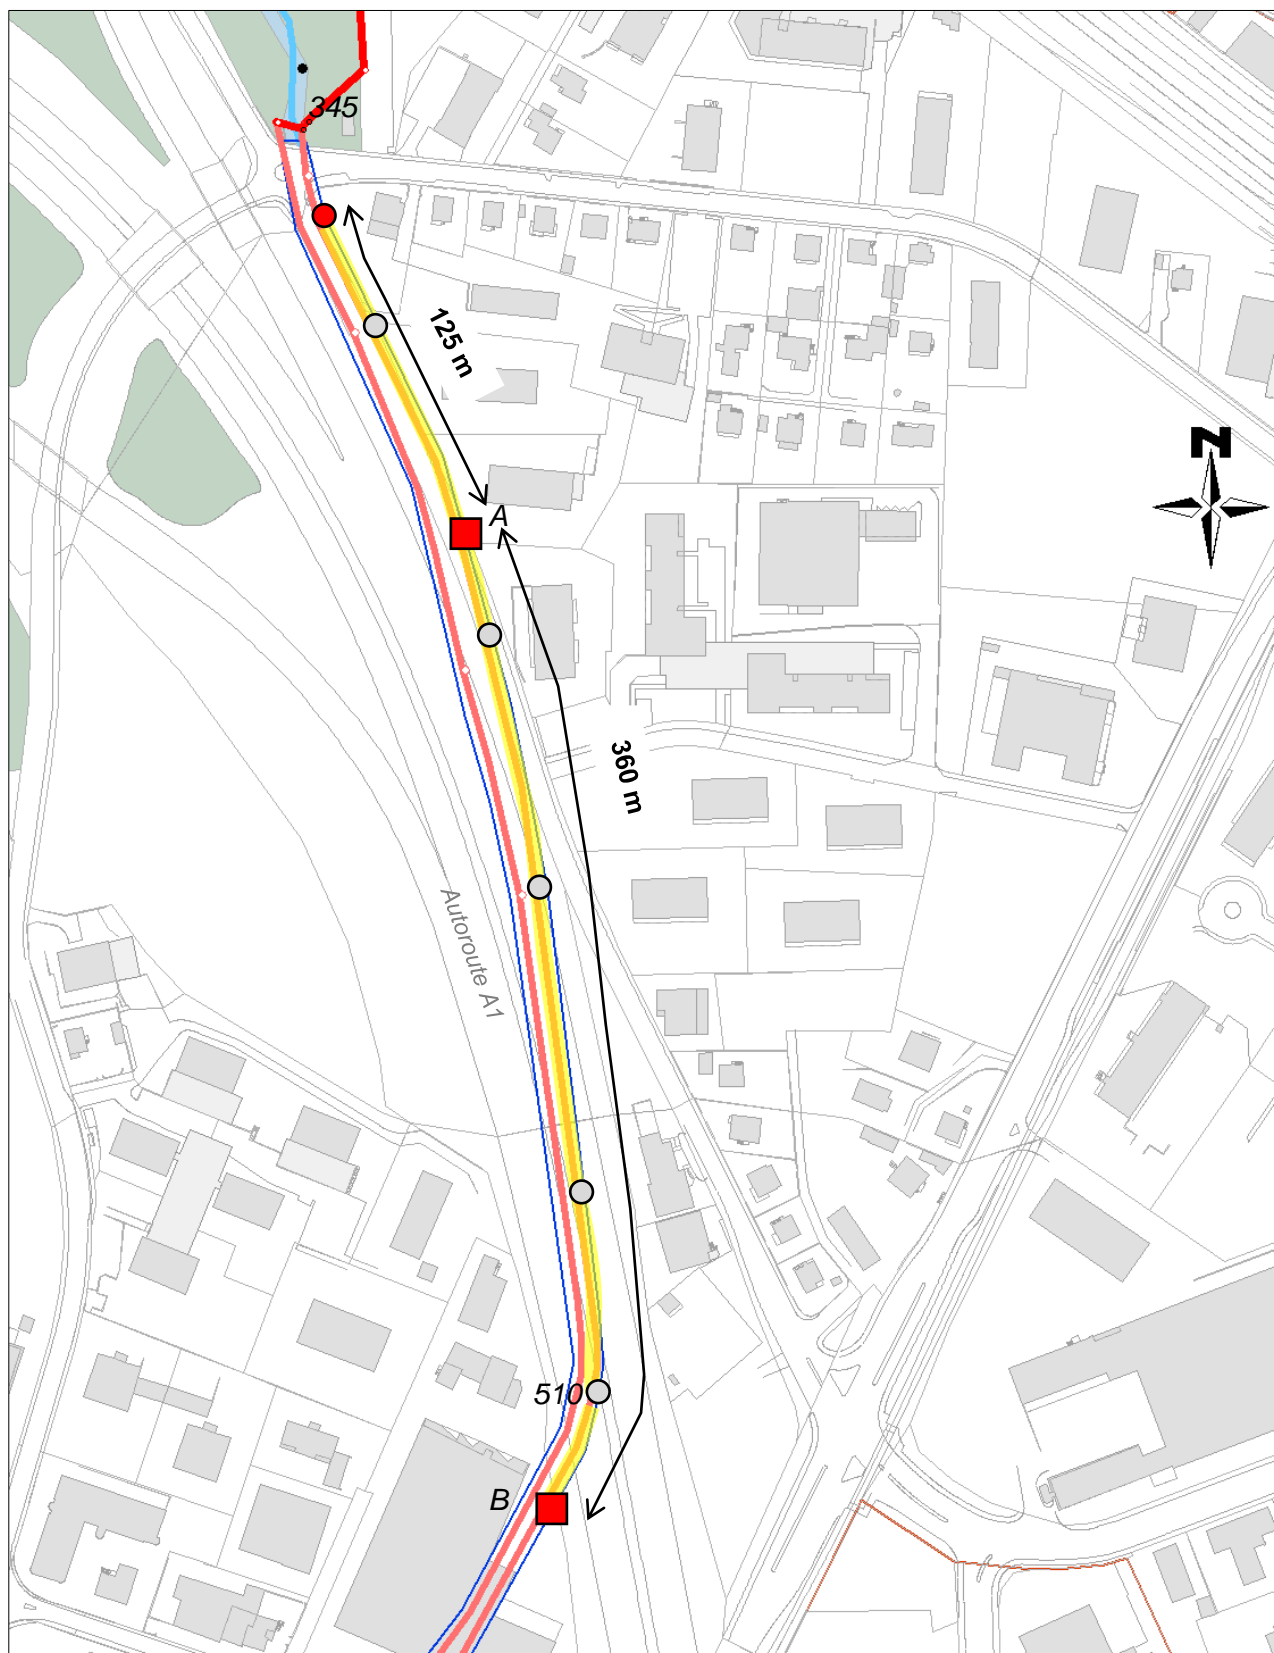

Tronçons	Longueur [m]	Diamètre [mm]	
ch.345 à A	125	600	chemisage
ch.A à B	360	600	chemisage

Les chambres A et B sont des accès à créer sur le collecteur existant pour limiter la longueur de chemisage sous l'autoroute.

Légende :

- Collecteur à chemiser
- Chambres de visite accessible et existante
- Chambre à créer par une entreprise de génie civil
- Chambres inaccessibles



Extrait du SIT Ecublens : <https://map.ecublens.ch/>