

2 1821.10-101

Date	Dessiné	Contrôlé
- 31.05.2021	AS	FR
a 19.10.2021	CMG	FR
b 24.02.2022	ASM	FR
c 31.03.2022	ASM	FR
d		
e		

COMMUNE DE ST-SULPICE

Réaménagement du Chemin du Russel

Plan de situation Génie civil


Echelle : 1:500, 1:200

Format : 126 x 29.7 cm

S + N Ingénieurs
SCHOPFER ET NIGGLI SA
 Avenue de Rhodanie 40 D - 1007 Lausanne
 tél. 021 613 14 11
 E-mail: info@schopfer-niggli.ch

SGS SGS

ECO CENTRE PRÉPAREZ VOS ENTREPRISES

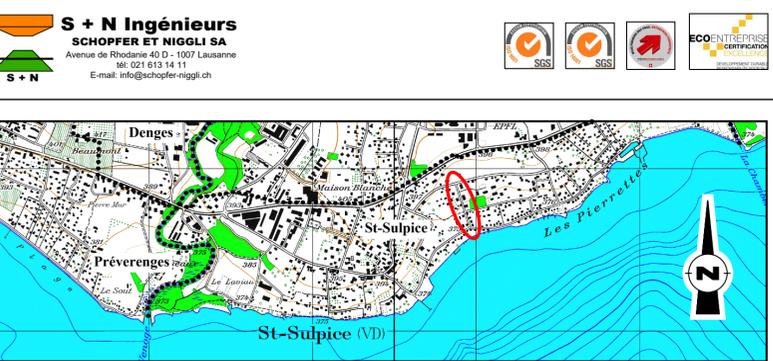

PLAN DRESSE POUR ENQUETE

Maitre d'Ouvrage:
 Commune de Saint-Sulpice
 représentée par:


Le Syndic: M. Etienne Dubuis
 Le Secrétaire: M. Pascal Roduit

L'Ingénieur :


S + N Ingénieurs
SCHOPFER ET NIGGLI SA
 Avenue de Rhodanie 40 D - 1007 Lausanne
 tél. 021 613 14 11
 E-mail: info@schopfer-niggli.ch

LÉGENDE :


Existant		Projet
Chaussée		
Trottoir		
Plateau surélevé/décrochement vertical		
Ilot / Terre-plein		
Accès		
Marquage au sol		
Ilot avec arbre		
Accotement végétalisé		
Bordurette granite		
Bordure granite type état de Vaud		
1 Rangée de pavés		
3 Rangées de pavés		

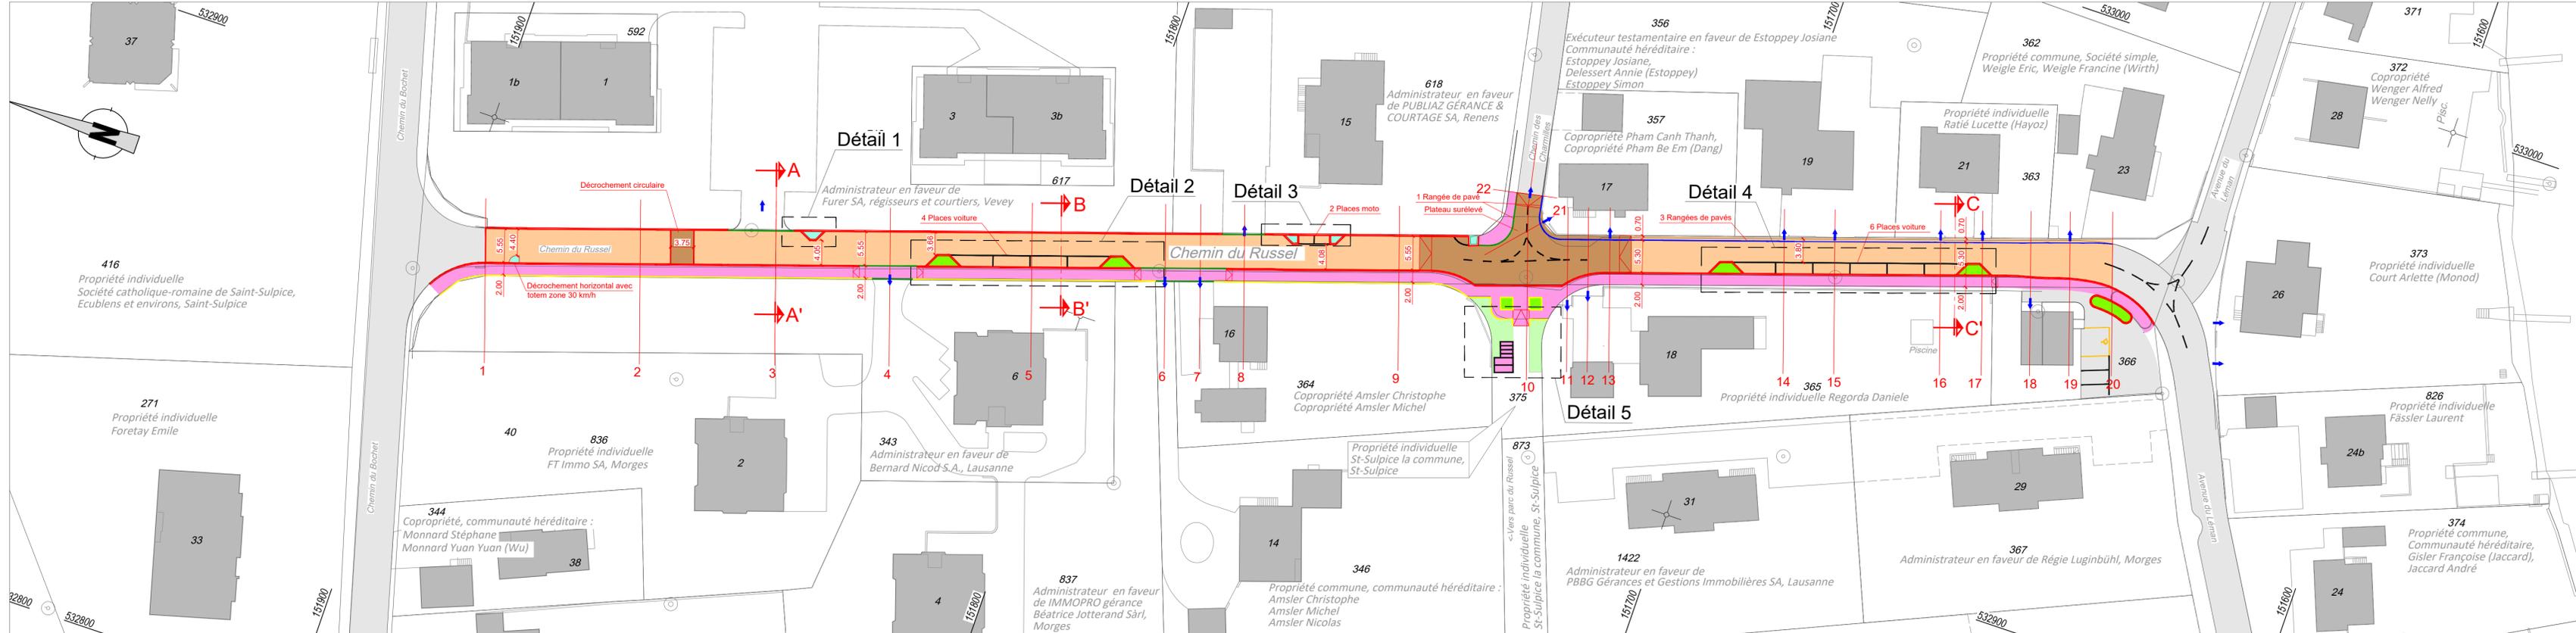


Situation
 Echelle 1:500

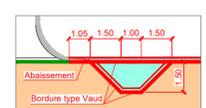


Détail 1
 Echelle 1:200

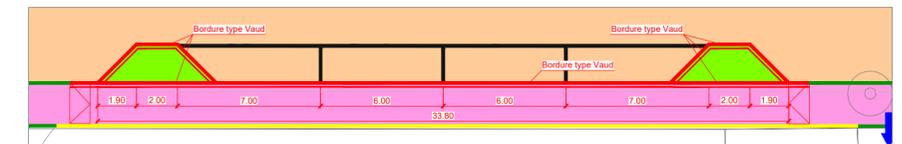


Détail 2
 Echelle 1:200

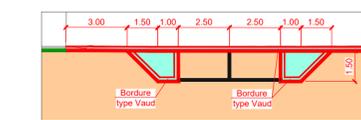

Détail 3
 Echelle 1:200

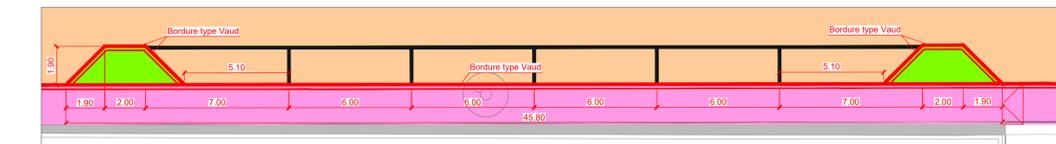

Détail 4
 Echelle 1:200

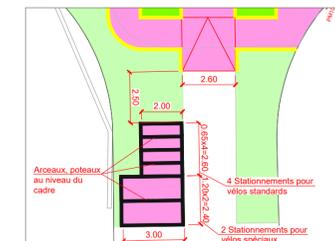

Détail 5
 Echelle 1:200