COMMUNE DE SAINT-SULPICE

PLAN D'AFFECTATION VALANT PERMIS DE CONSTRUIRE

« VALLAIRE »

PLAN & COUPES		Approuvé par la Municipalité Saint-Sulpice, le Syndic Secrétaire
		Soumis à l'enquête publique du au Au nom de la Municipalité Syndic Secrétaire
		Adopté par le Conseil communal Saint-Sulpice, le Président Secrétaire
Dossier n°	2348	Approuvé par le Département compétent du Canton de Vaud Lausanne, le
Version du (enquête publique)	01.03.2022	La Cheffe du Département
PLAREL	LAUSANNE	

PROPRIETAIRE

Parcelle n°	Propriétaires	Surface du PA (m2)
164	PPE feuillets 1, 37 à 76	7'958 m2
		TOTAL: 7'958m2


SITUATION

Echelle: 1 / 5'000





LEGENDE

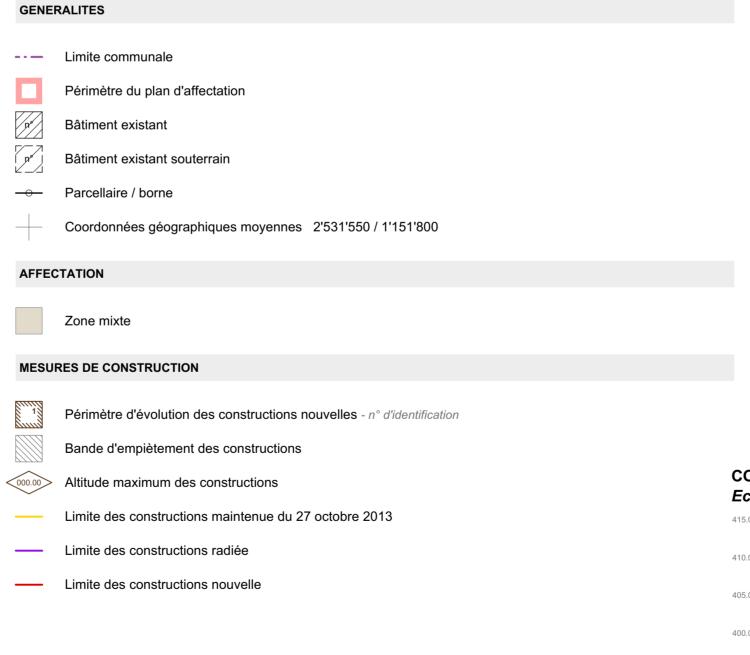

Aire de dégagement

Aire de mouvement

Plantation nouvelle - emplacement indicatif

MESURES D'EQUIPEMENT

Voie d'accès véhicules - tracé indicatif

Voie d'accès véhicules de service du feu - tracé indicatif

P Accès au garage collectif enterré - emplacement indicatif

P Places de stationnement - emplacement indicatif


••• Cheminement piétonnier privé - tracé indicatif


•• Cheminement de mobilité douce public - tracé indicatif

J Place de jeux - emplacement indicatif

COUPE B-B

Echelle: 1 / 5000

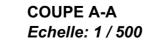

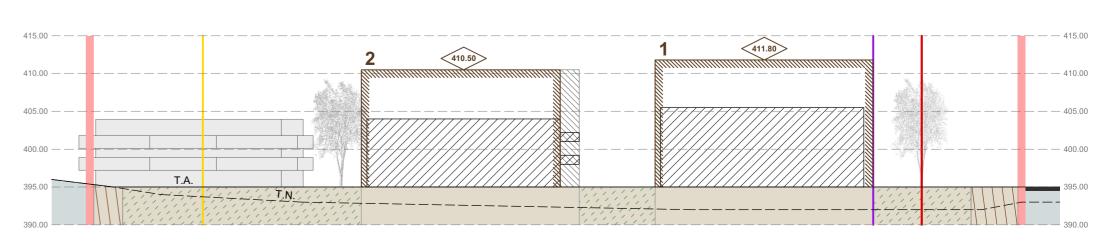

MESURES D'AMENAGEMENTS EXTERIEURS