éo architectes
éo architectes sa
avenue Louis-Ruchonnet 1
CH-1003 Lausanne
T 021 321 65 30
info@eo-architectes.ch
www.eo-architectes.ch

Projet de construction d'une déchèterie, d'un bâtiment de voirie et de locaux administratifs **Rue du Centre 152, 1025 Saint-Sulpice**

Titre plan: **Principe Rez Inférieur et Rez Supérieur** N° fichier: 1202 06 01 01 015 ap.vwx Phase: Avant-projet

Date: 30.01.2026 Format: 60/84 N° plan: 1202-131 200 rez inf+sup Échelle: 1:200 Dessinateur: AN

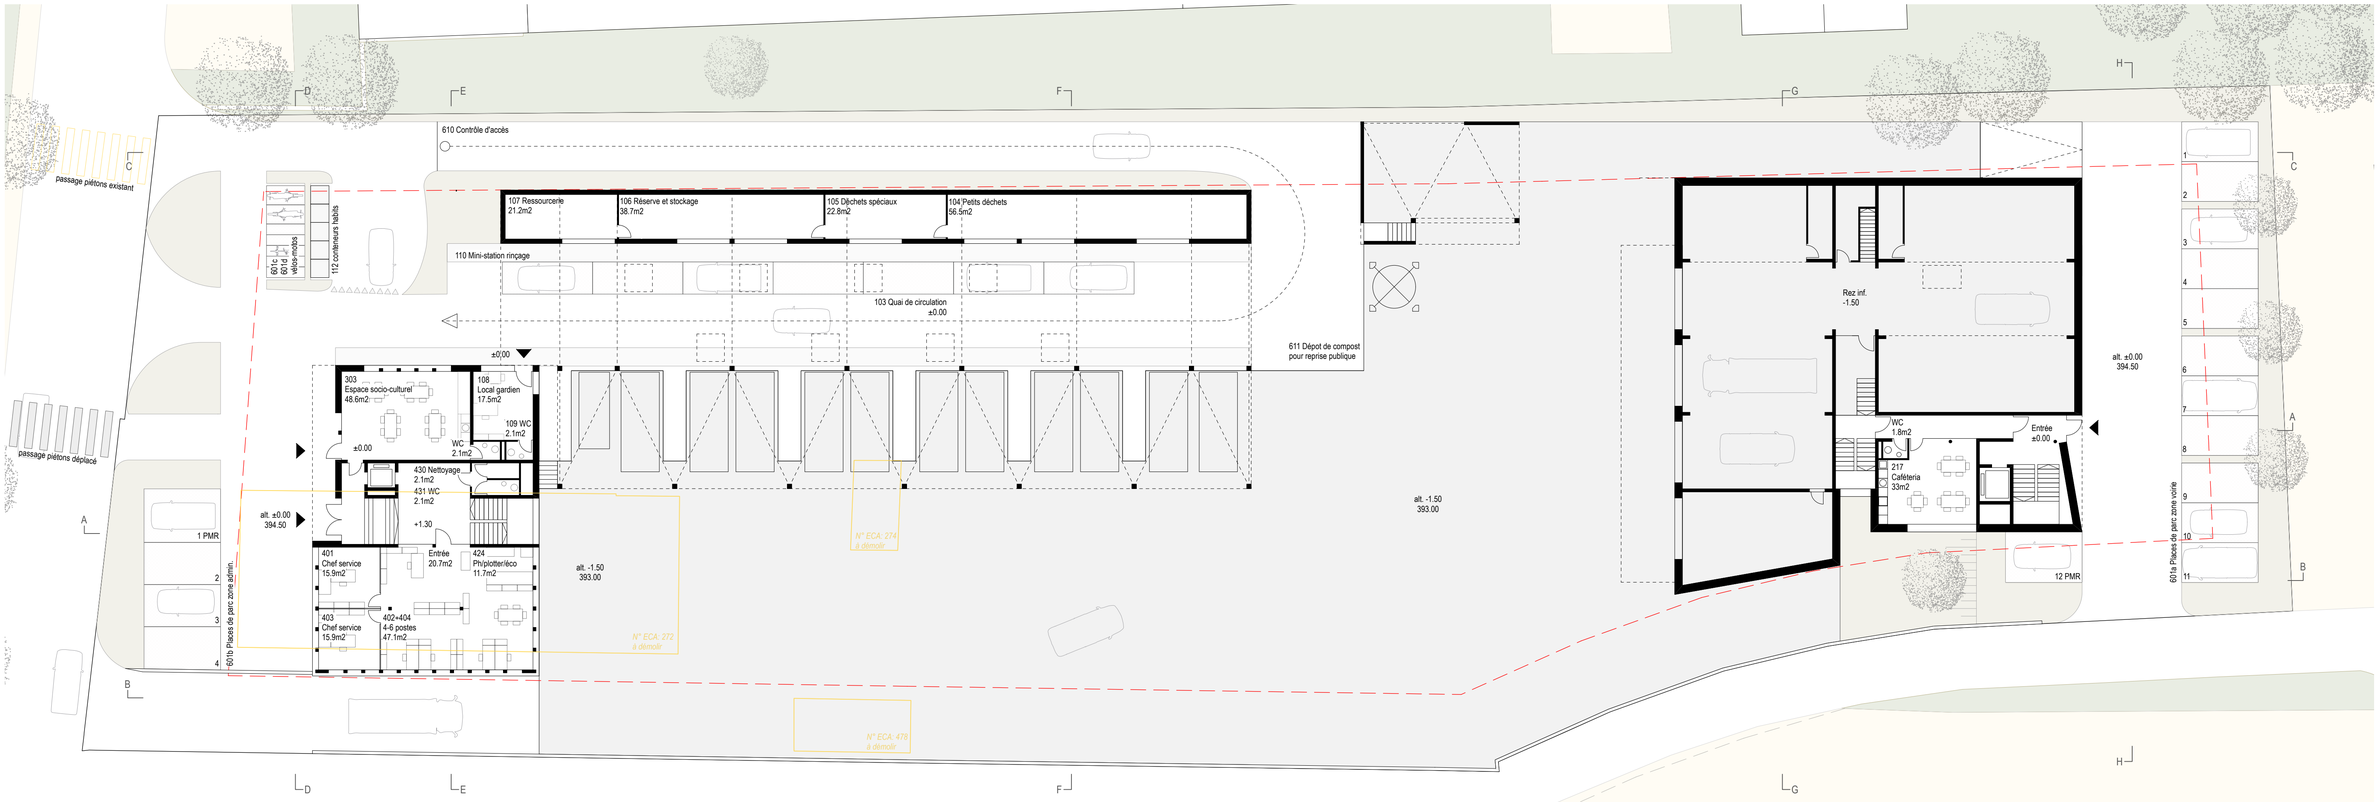

Plan du rez supérieur 1:200

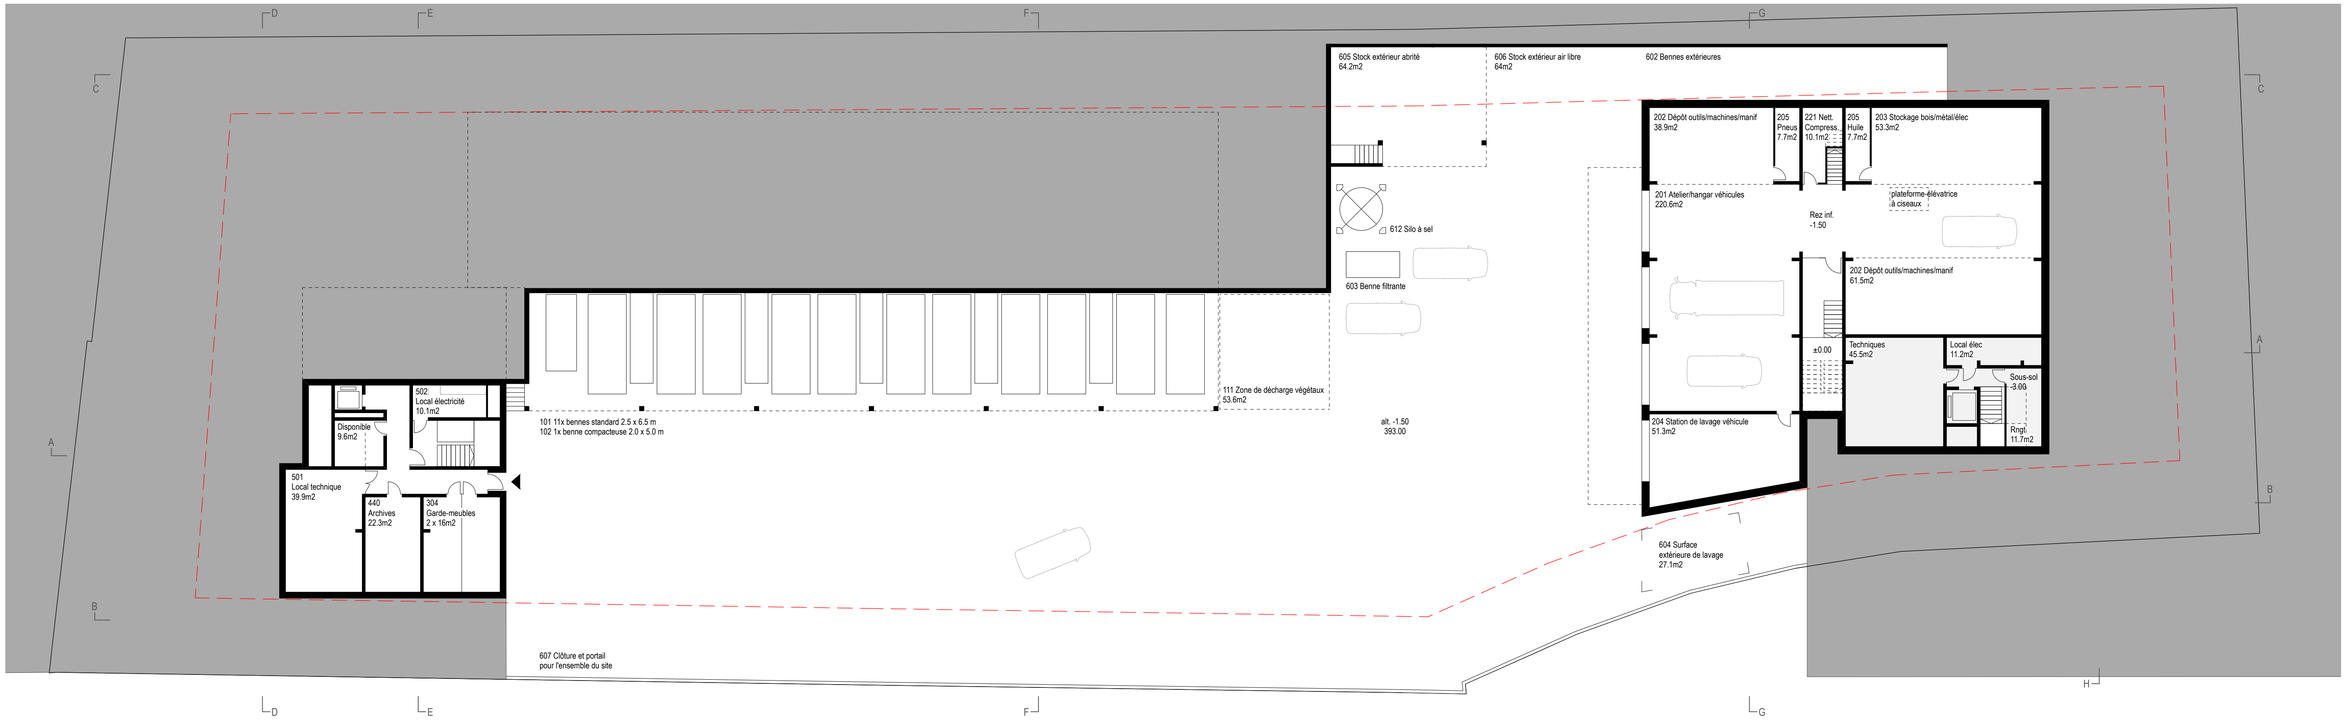

Plan du rez inférieur 1:200

0 1 2 5 10 20m