éo architectes
éo architectes sa
avenue Louis-Ruchonnet 1
CH-1003 Lausanne
T 021 321 65 30
info@eo-architectes.ch
www.eo-architectes.ch

Projet de construction d'une déchèterie, d'un bâtiment de voirie et de locaux administratifs **Rue du Centre 152, 1025 Saint-Sulpice**

Titre plan: **Principe Coupes & Façades** N° fichier: 1202 06 01 01 015 ap.vwx Phase: Avant-projet

Date: 30.01.2026 Format: 60/84 N° plan: 1202-132 200 cp fac Échelle: 1:200 Dessinateur: AN

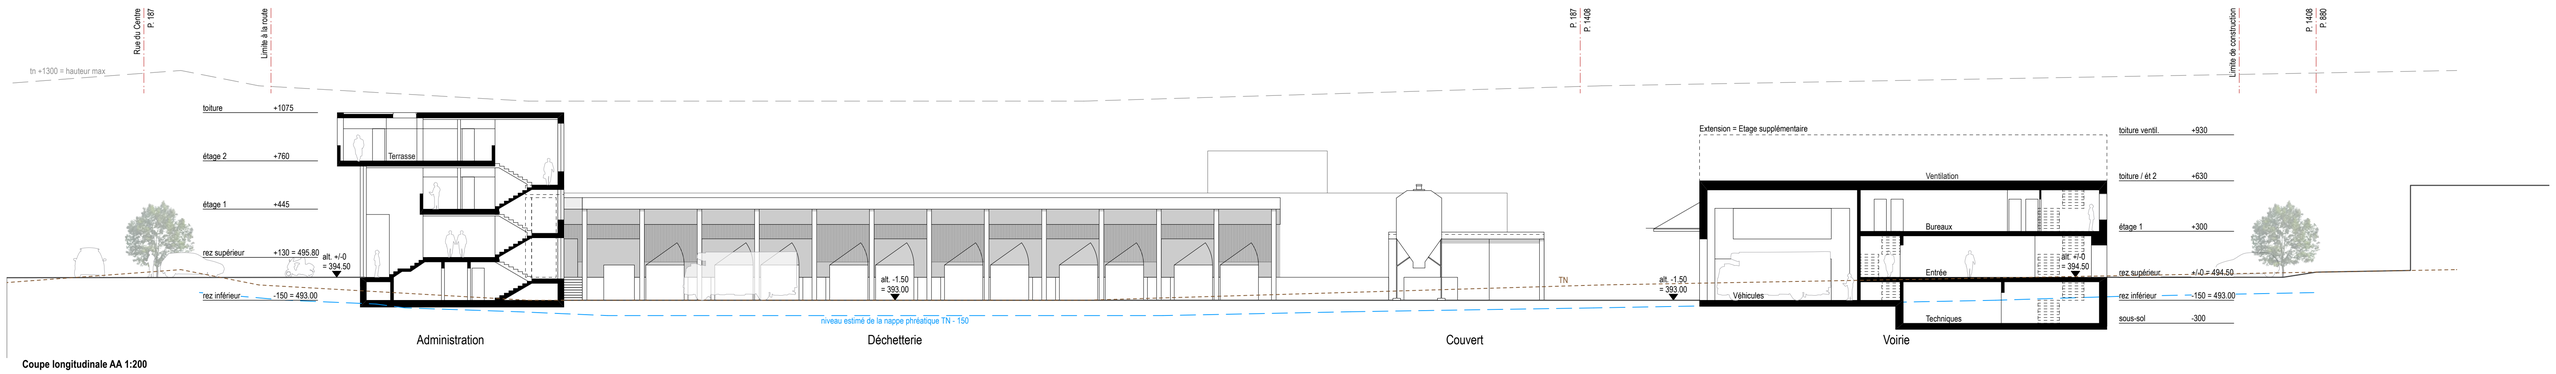

Coupe longitudinale AA 1:200

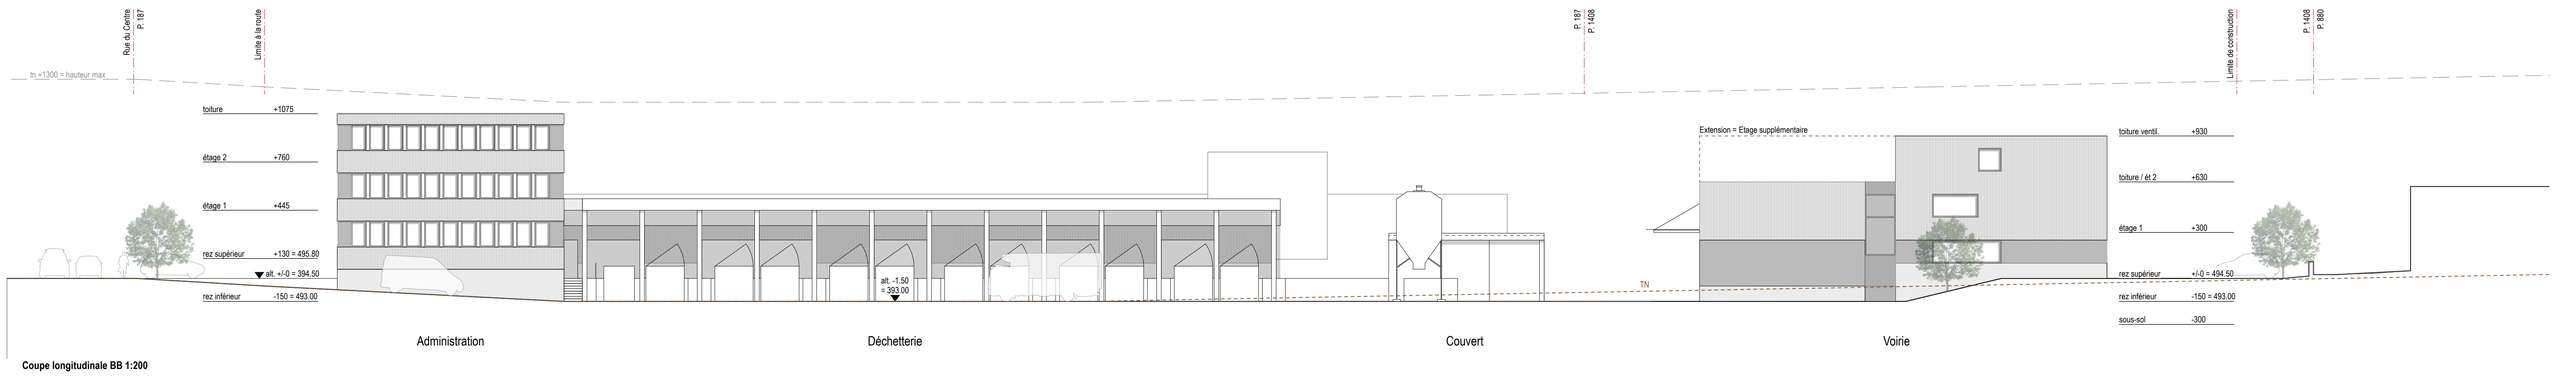

Coupe longitudinale BB 1:200

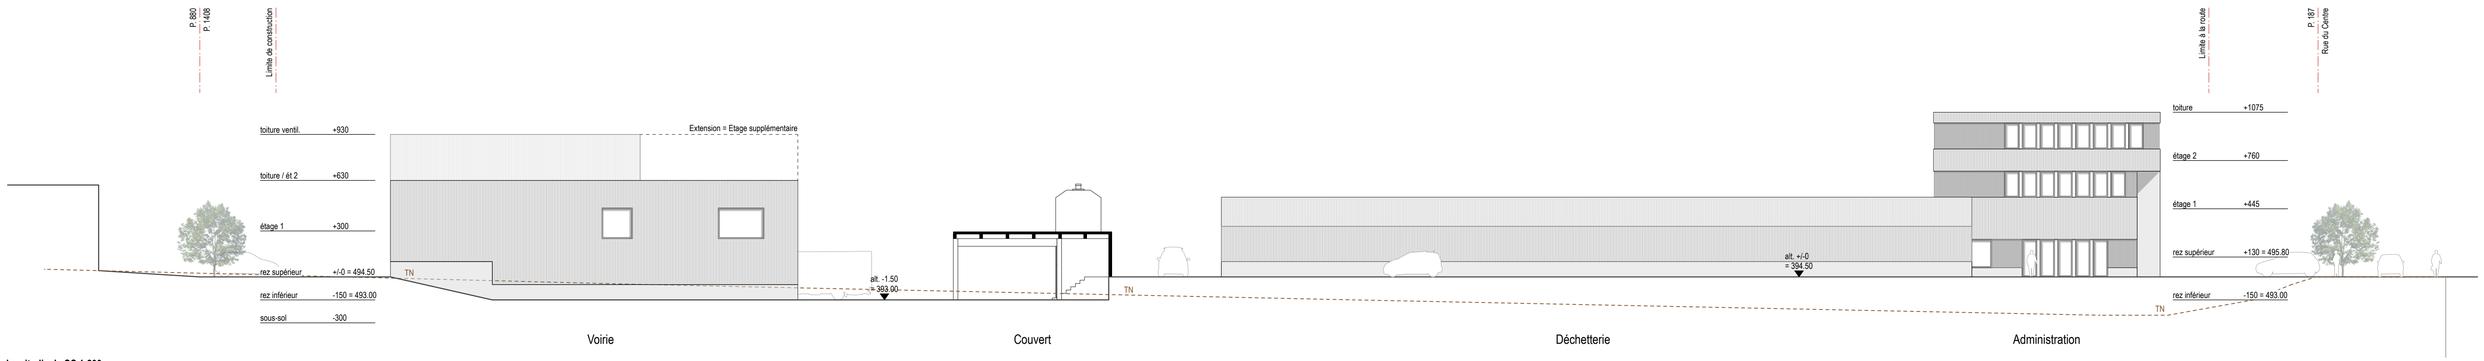

Coupe longitudinale CC 1:200

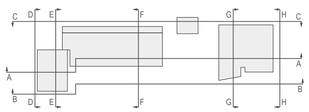

0 1 2 5 10 20m