




Administration Rez supérieur 1:200

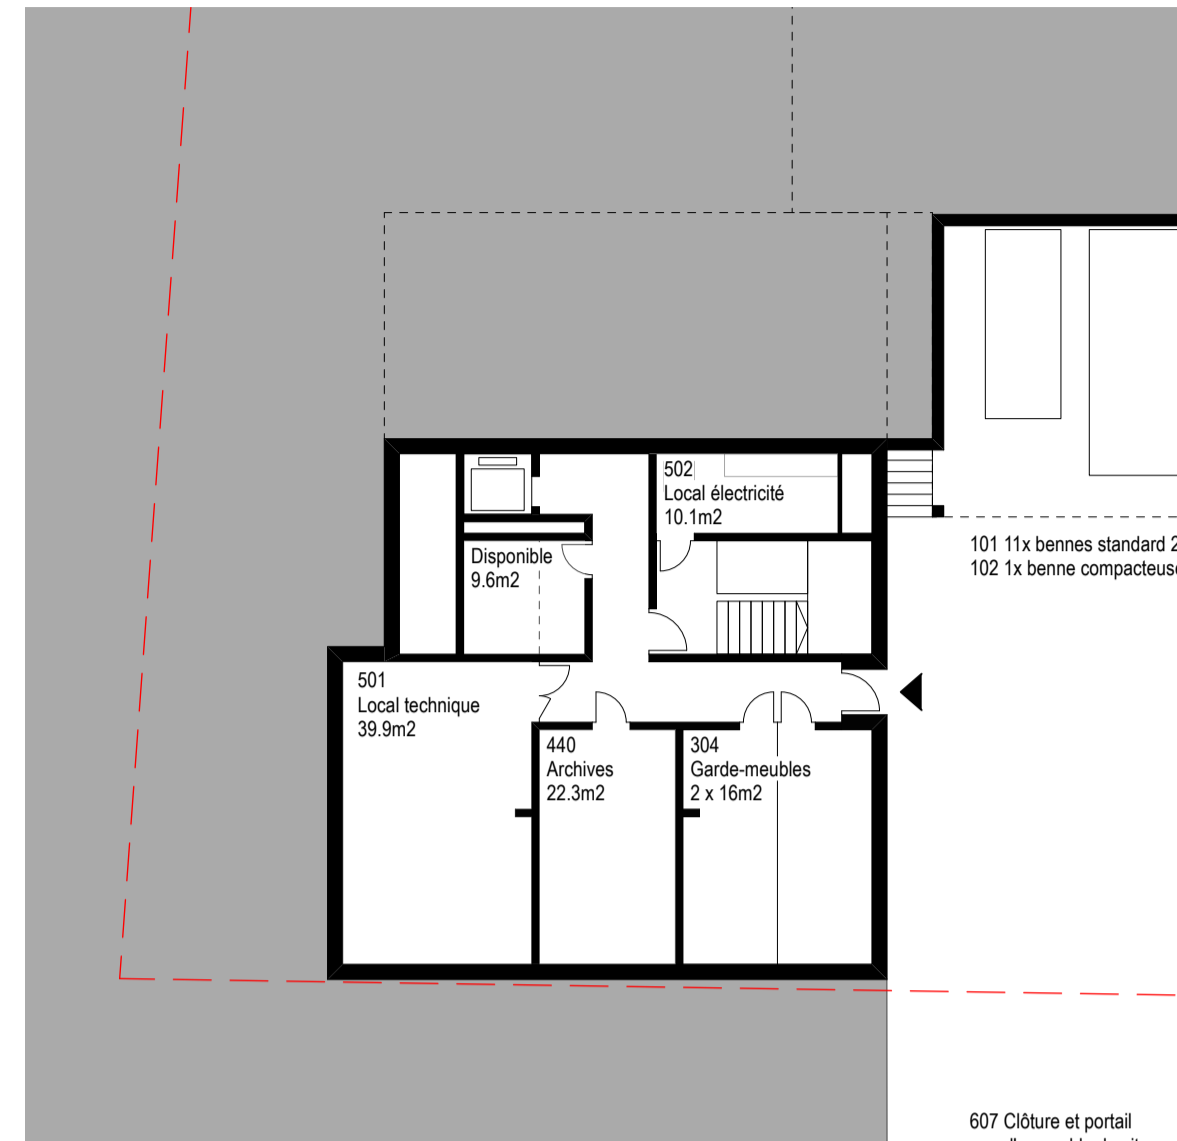


Administration Rez inférieur 1:200

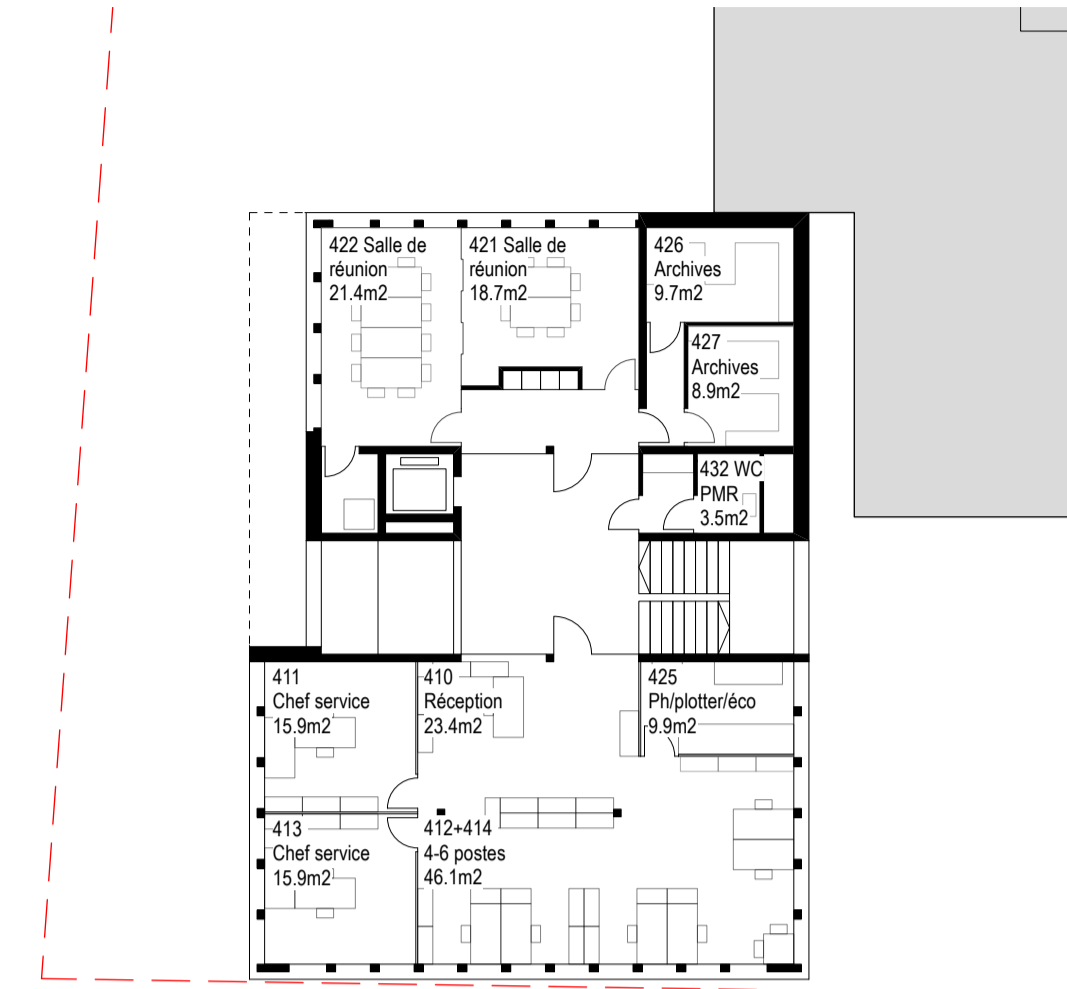


Administration 1er étage 1:200

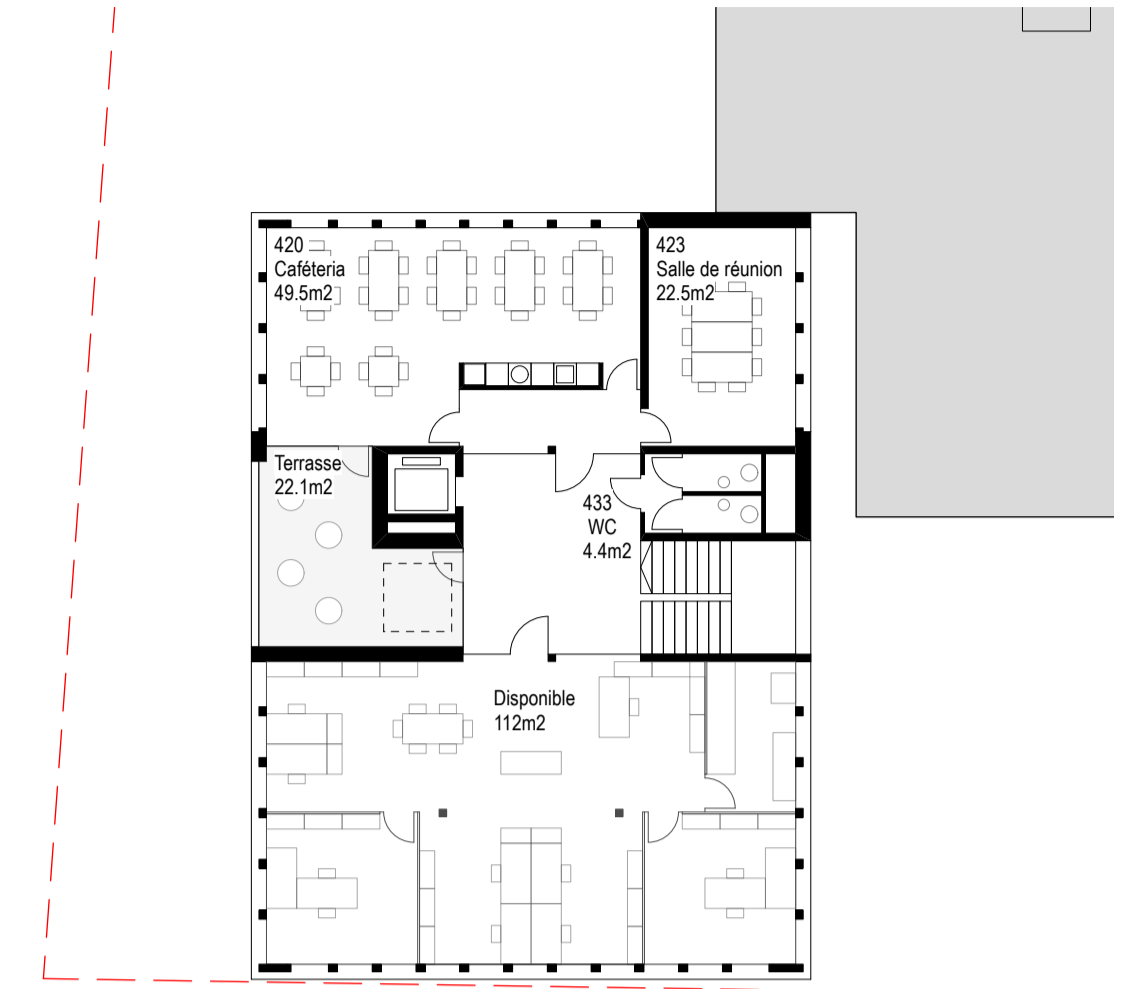


Administration 2ème étage 1:200

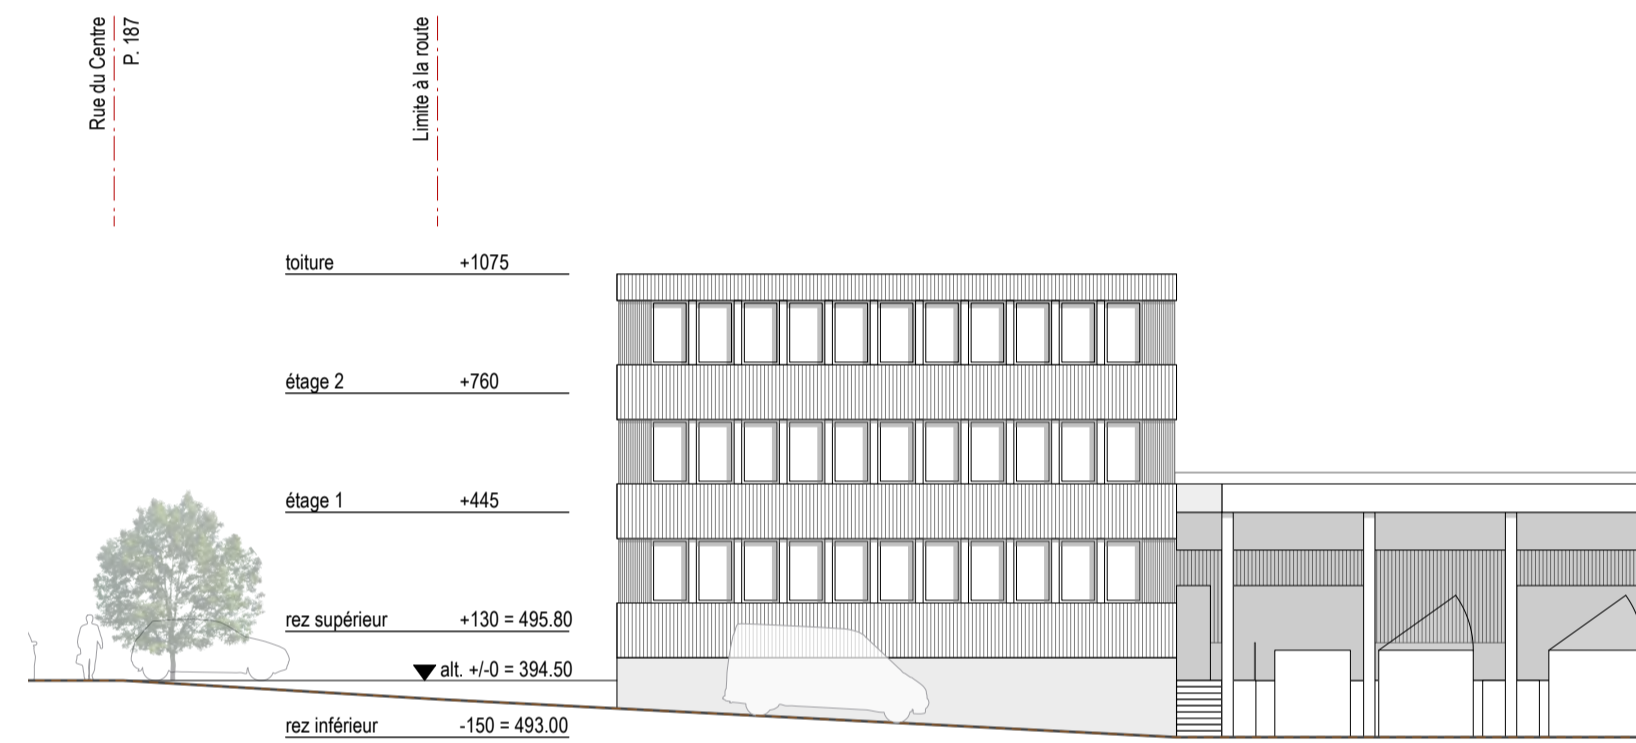


Coupe longitudinale BB 1:200

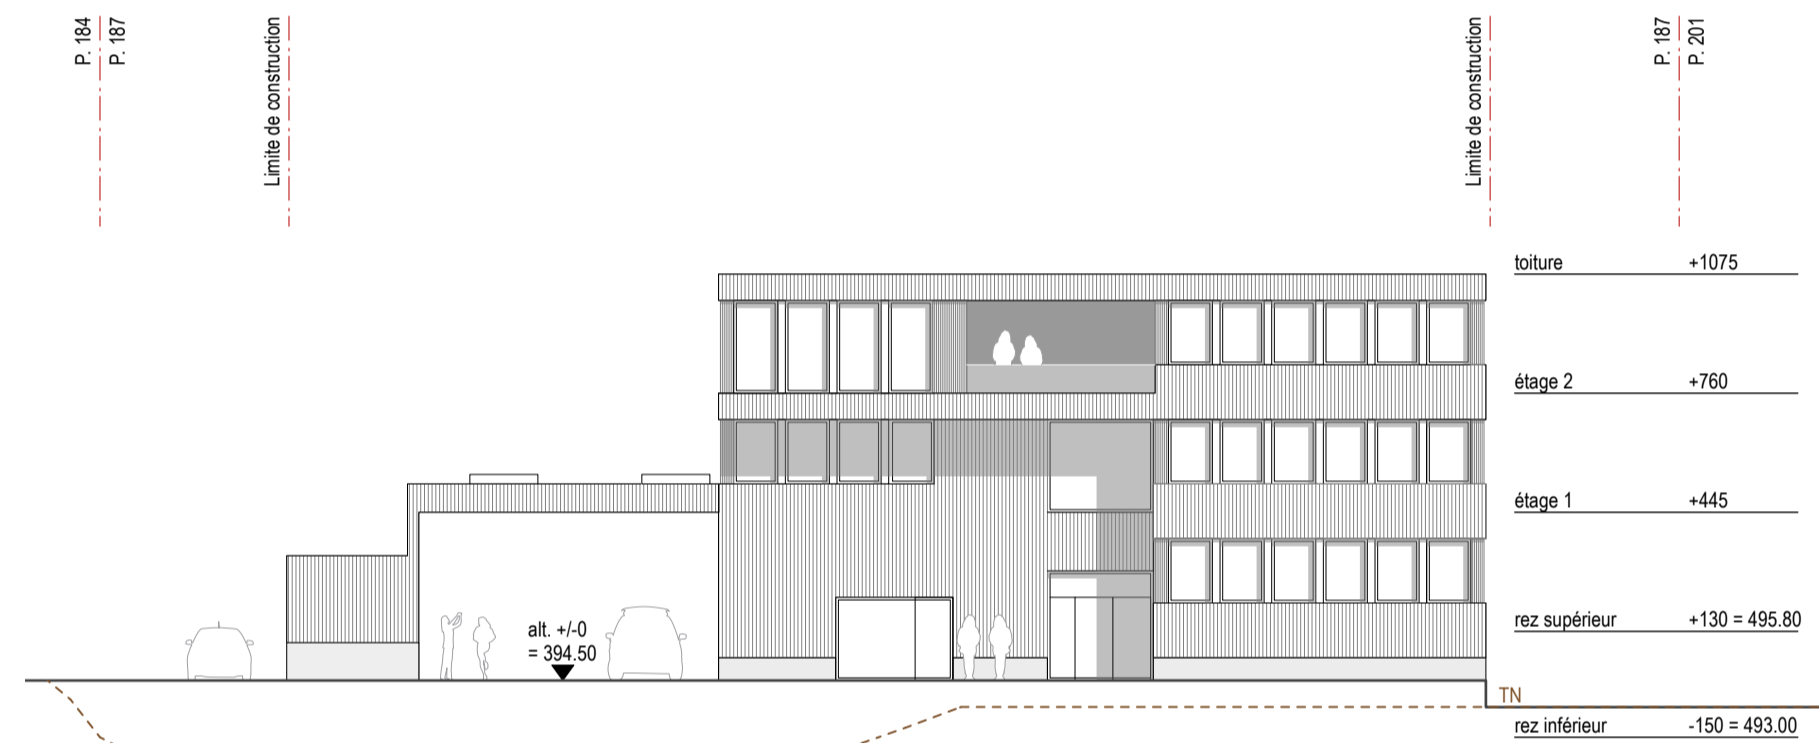


Coupe transversale DD 1:200

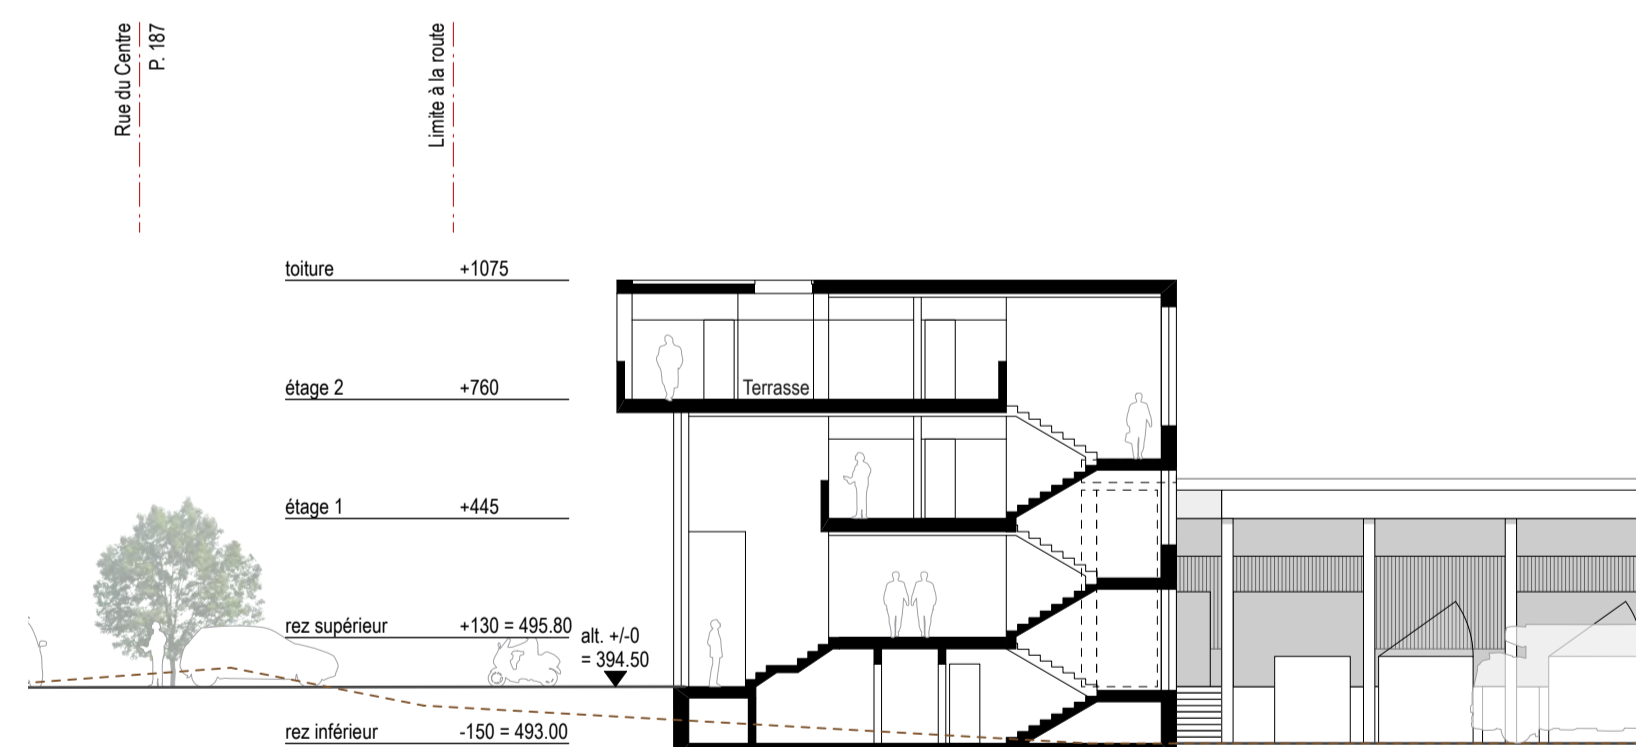


Coupe longitudinale AA 1:200

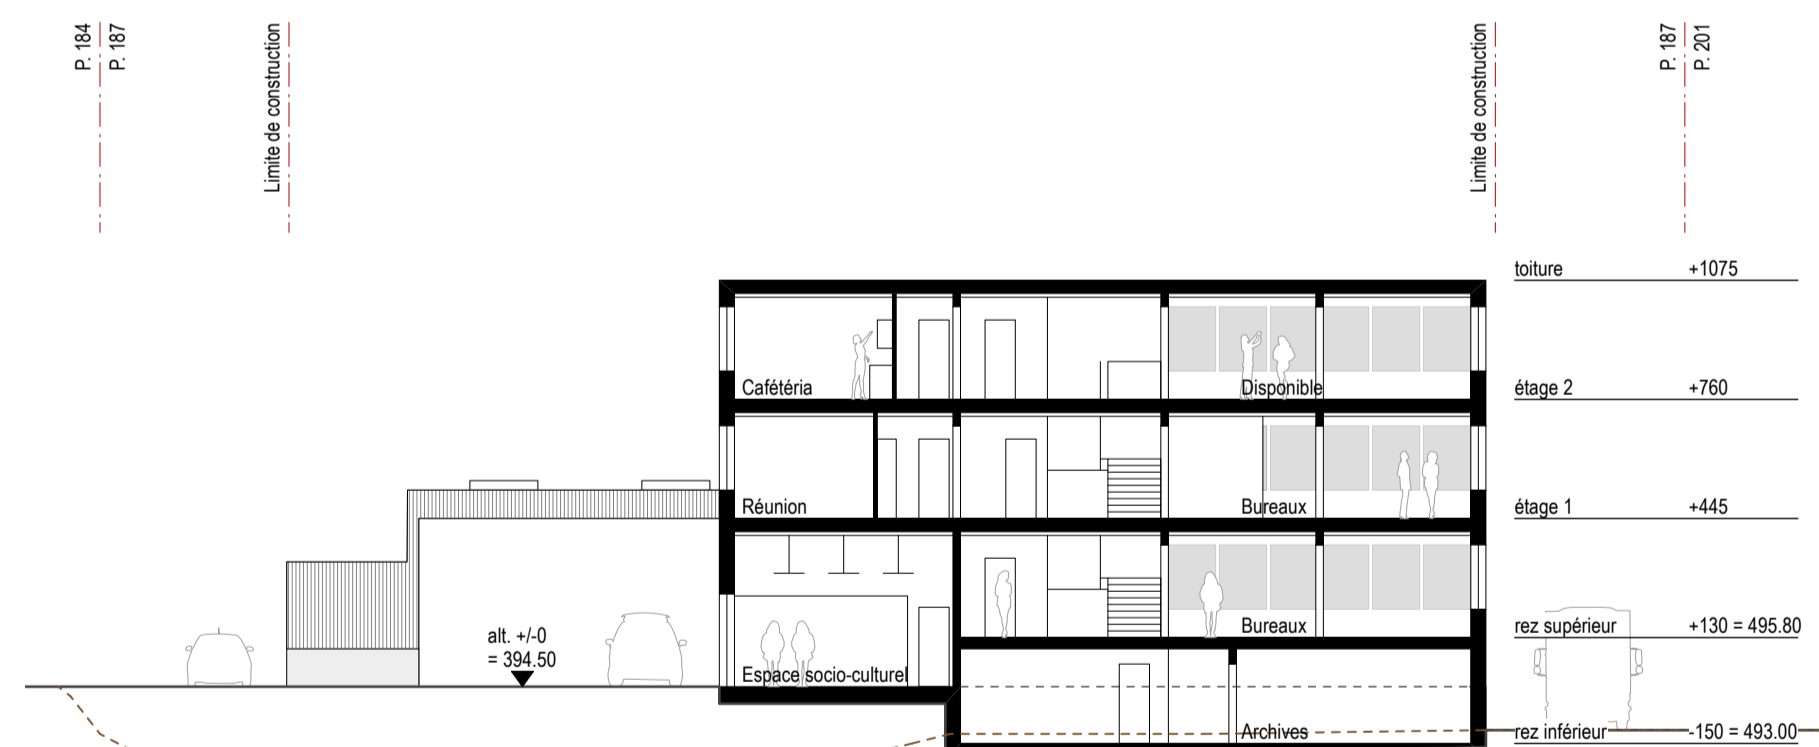


Coupe transversale EE 1:200

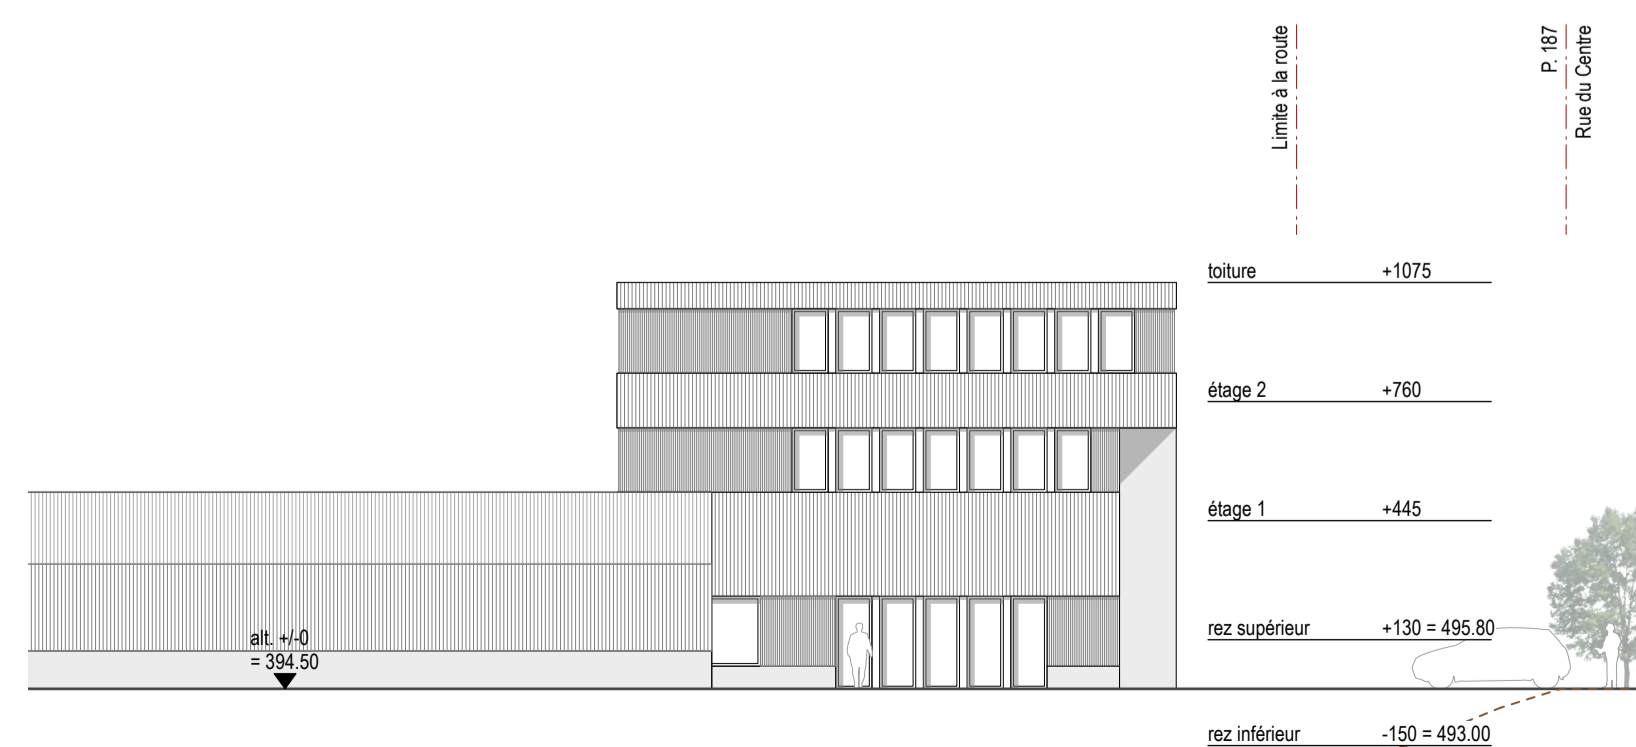

Coupe longitudinale CC 1:200

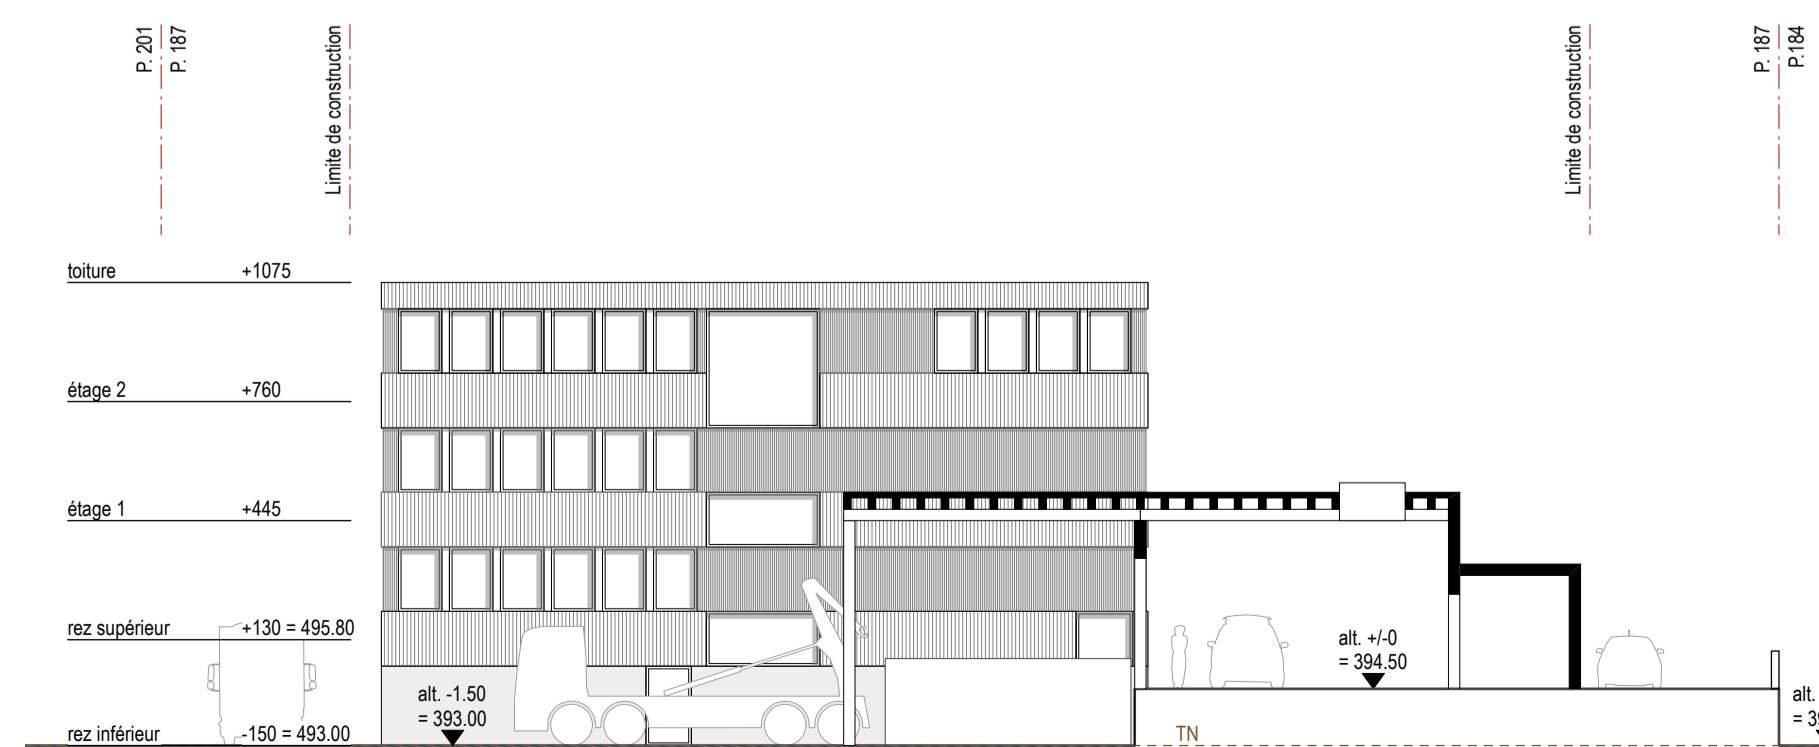

Coupe transversale FF 1:200

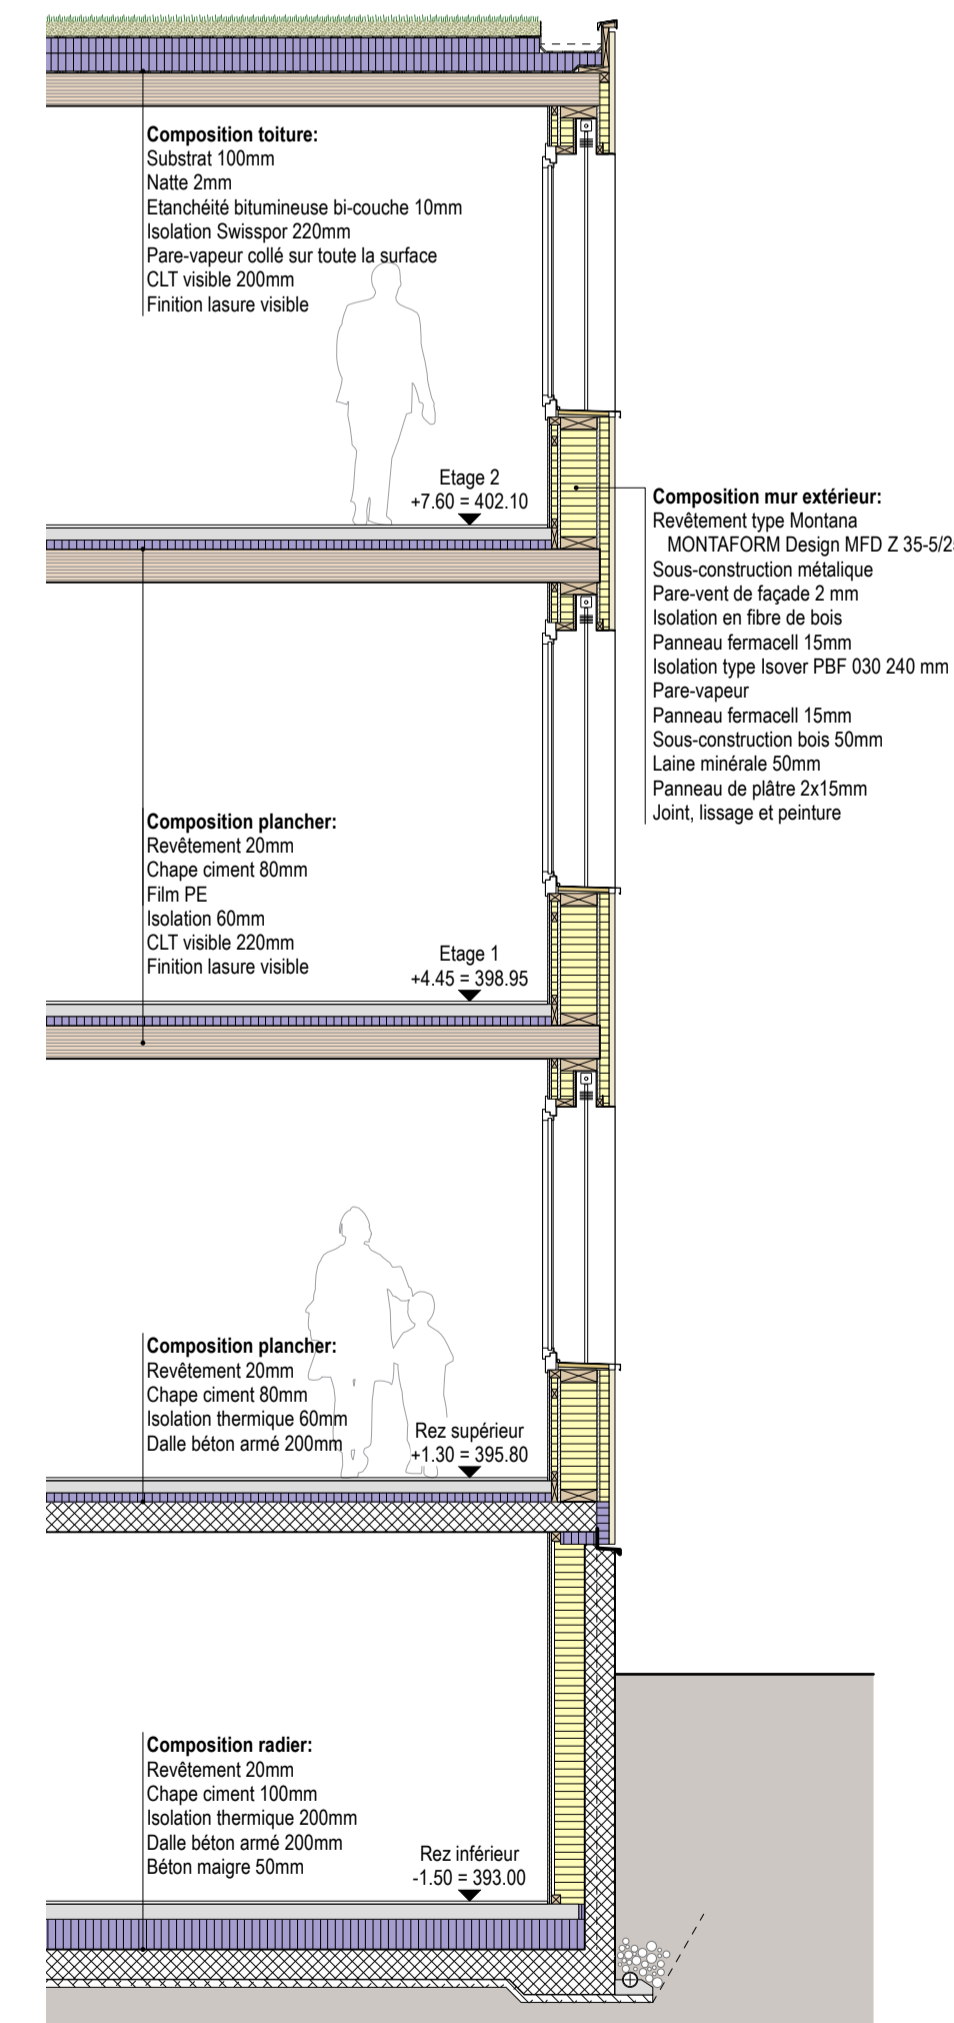

Coupe type Bâtiment administration Ech 1:50

