




Voirie Rez inférieur 1:200

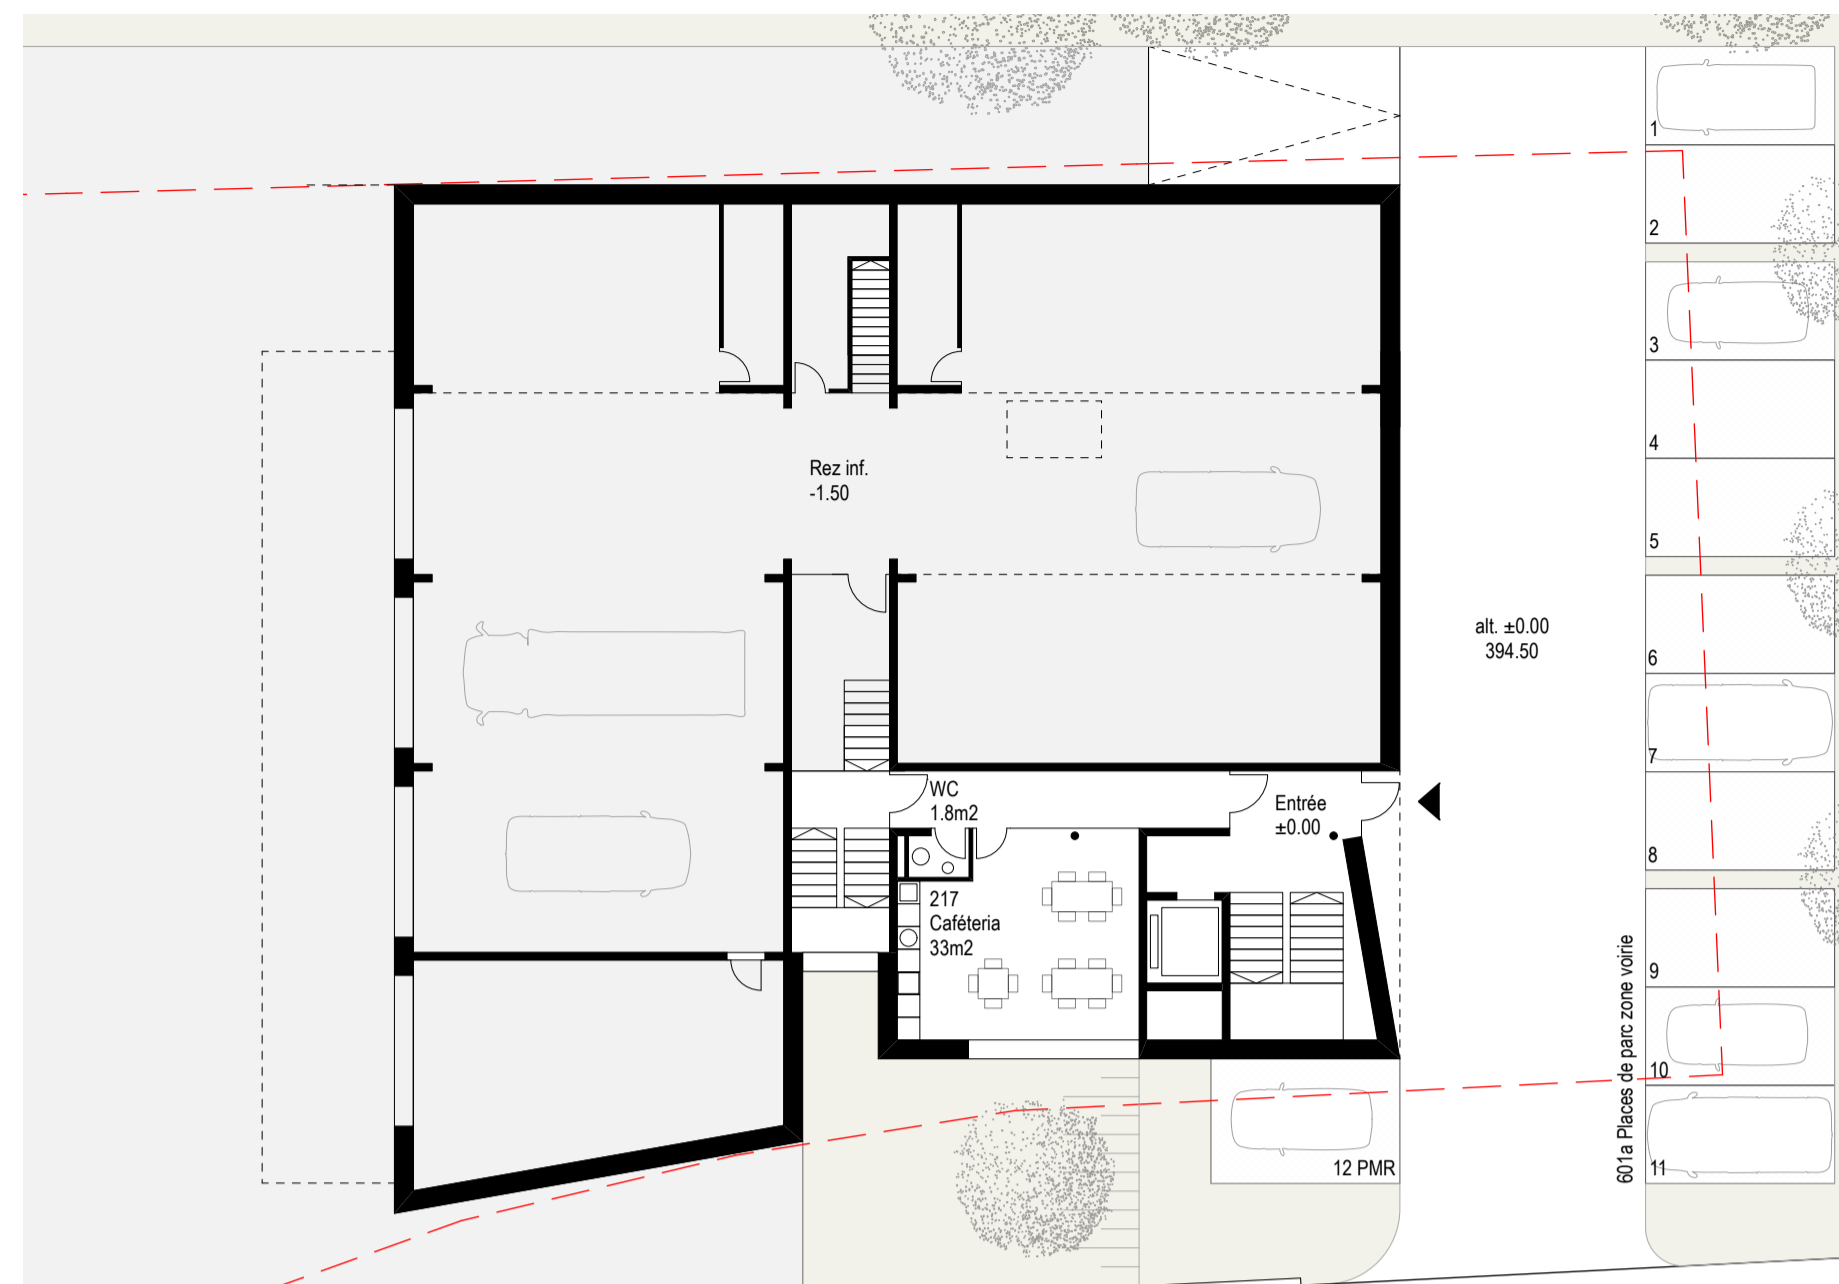


Voirie Rez supérieur 1:200

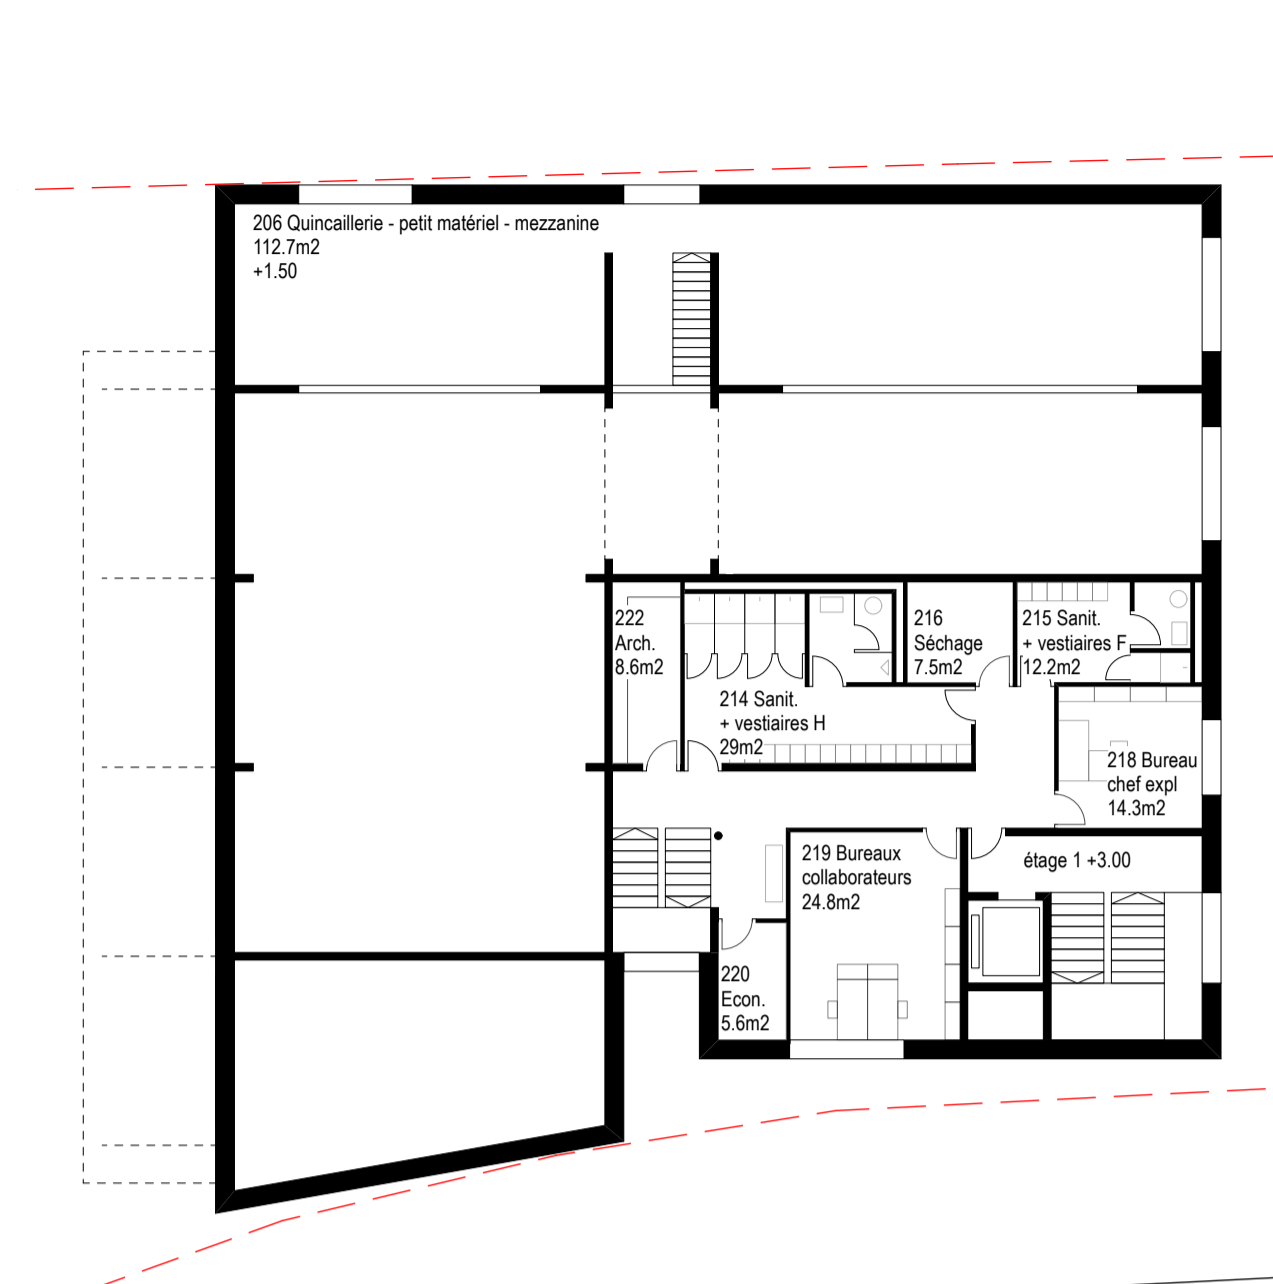


Voirie 1er étage 1:200

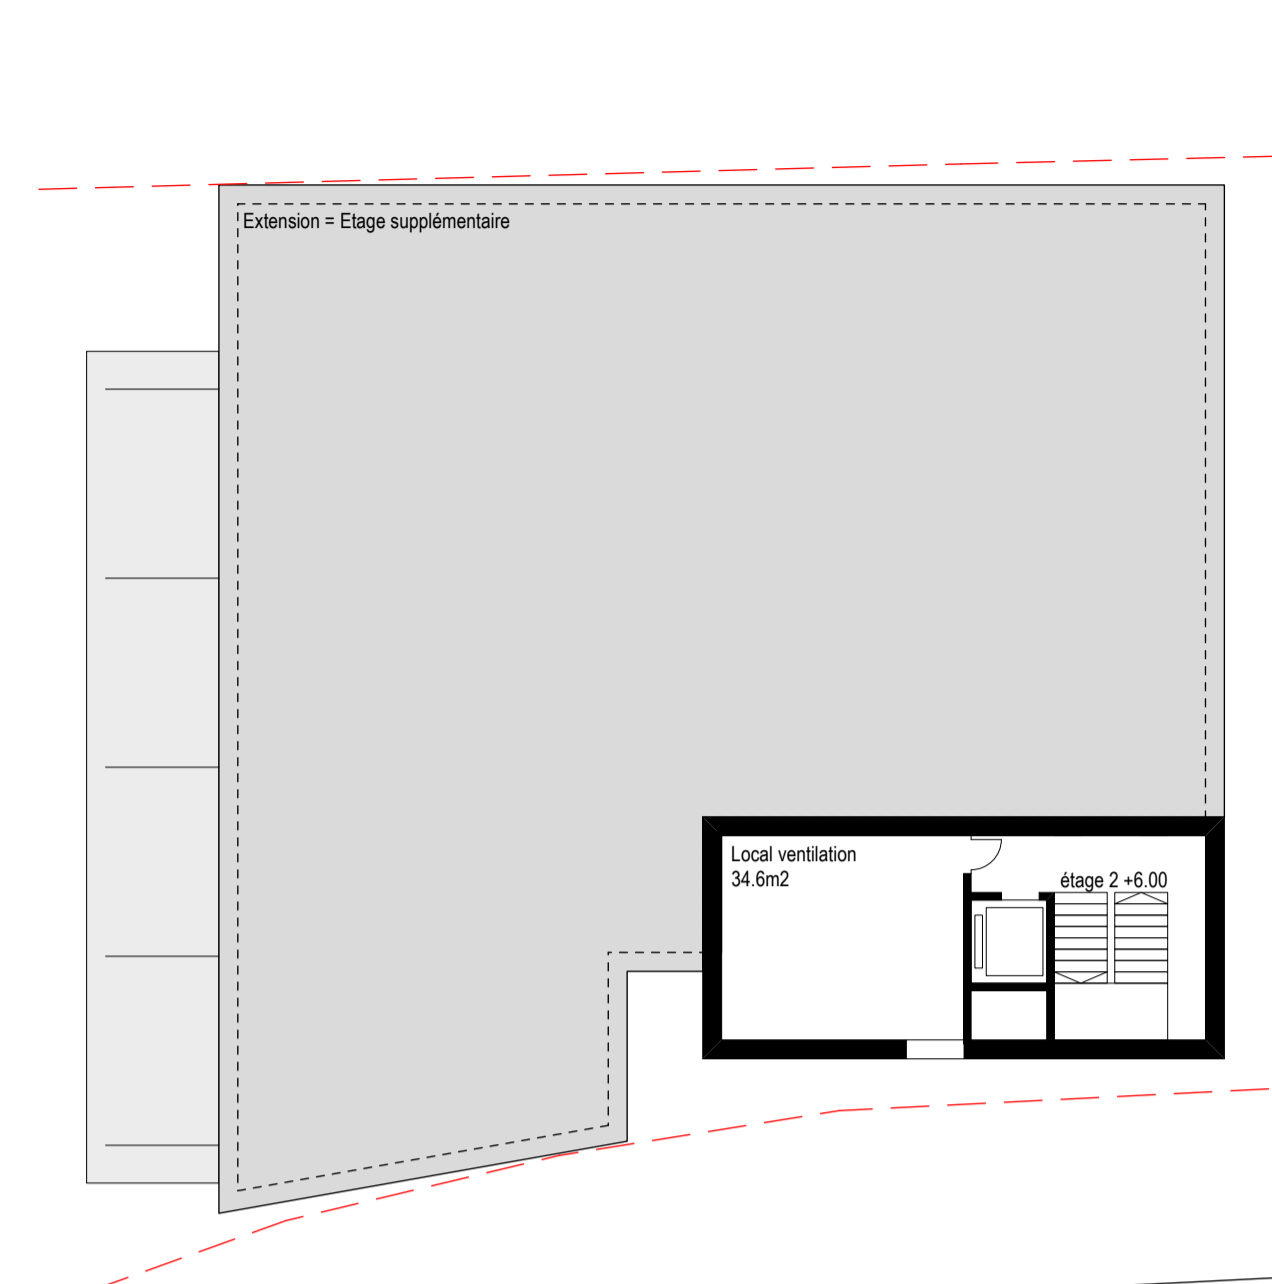


Voirie 2ème étage 1:200

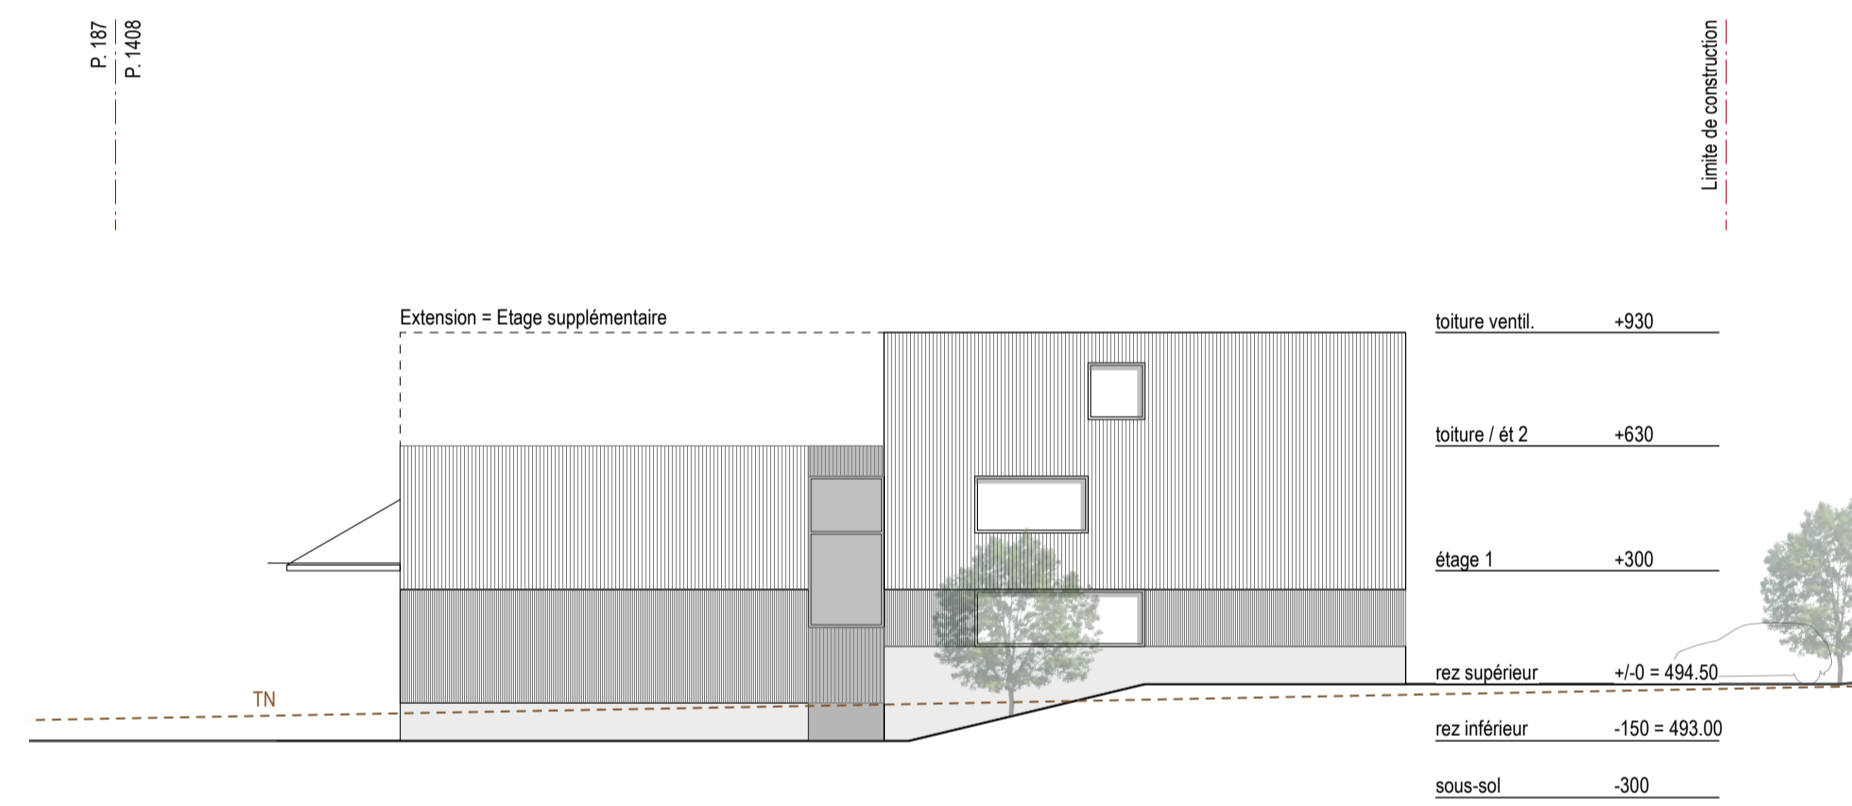


Coupe longitudinale BB 1:200

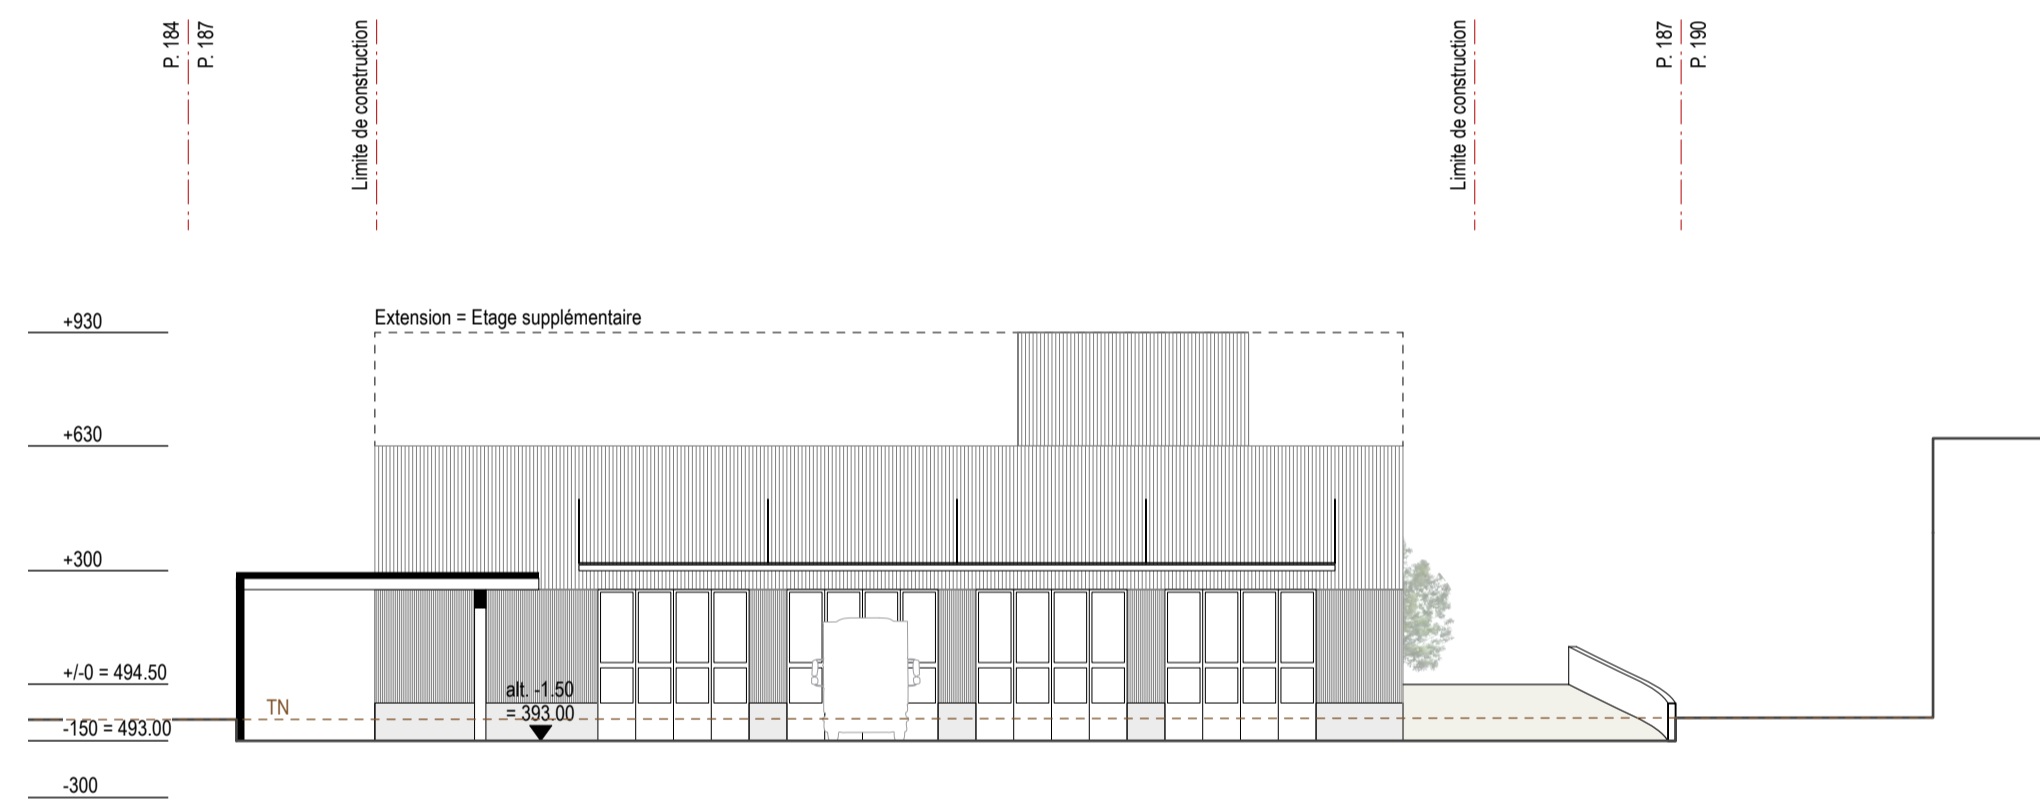


Façade Sud Voirie 1:200

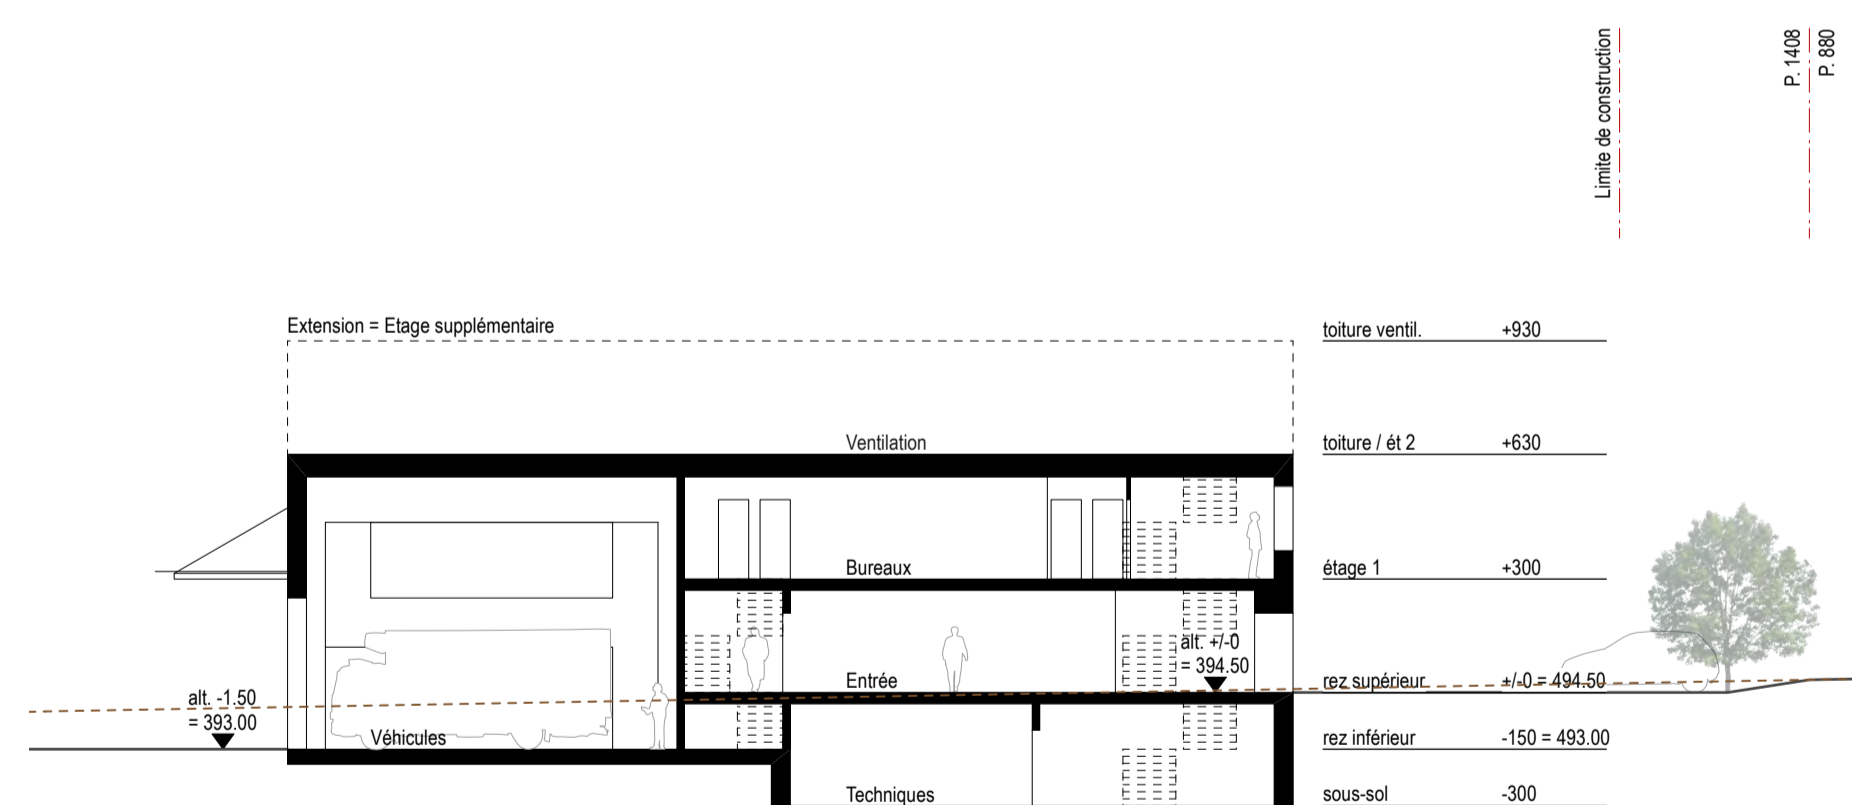


Coupe longitudinale AA 1:200

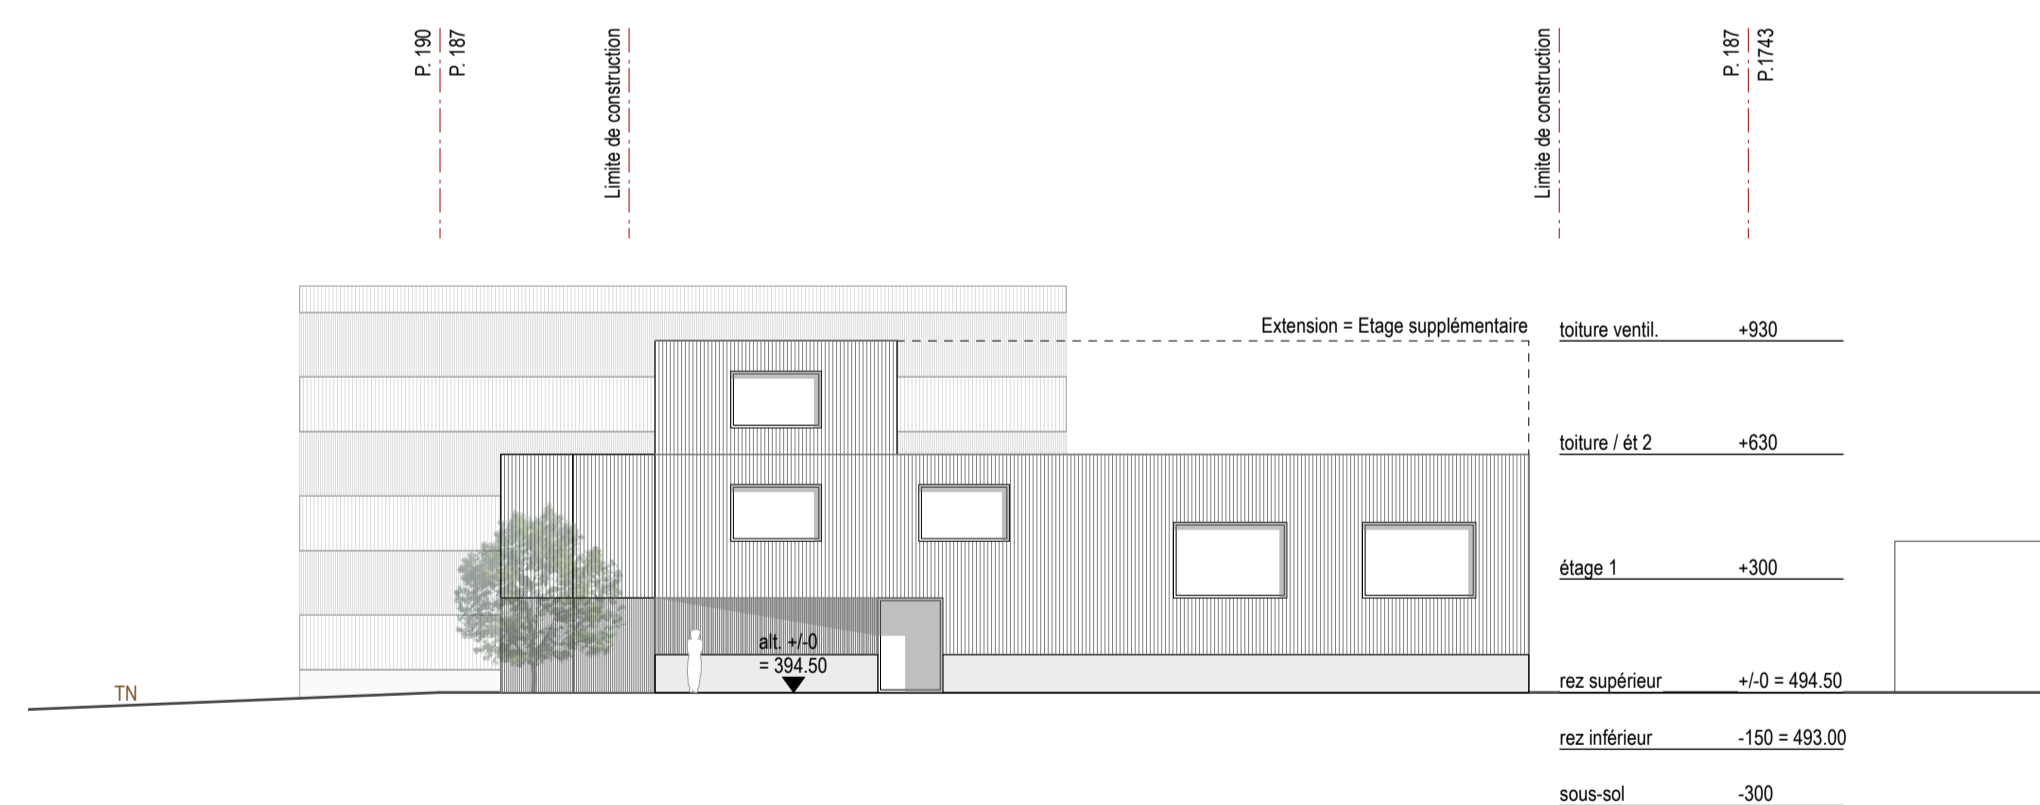

Coupe transversale HH 1:200

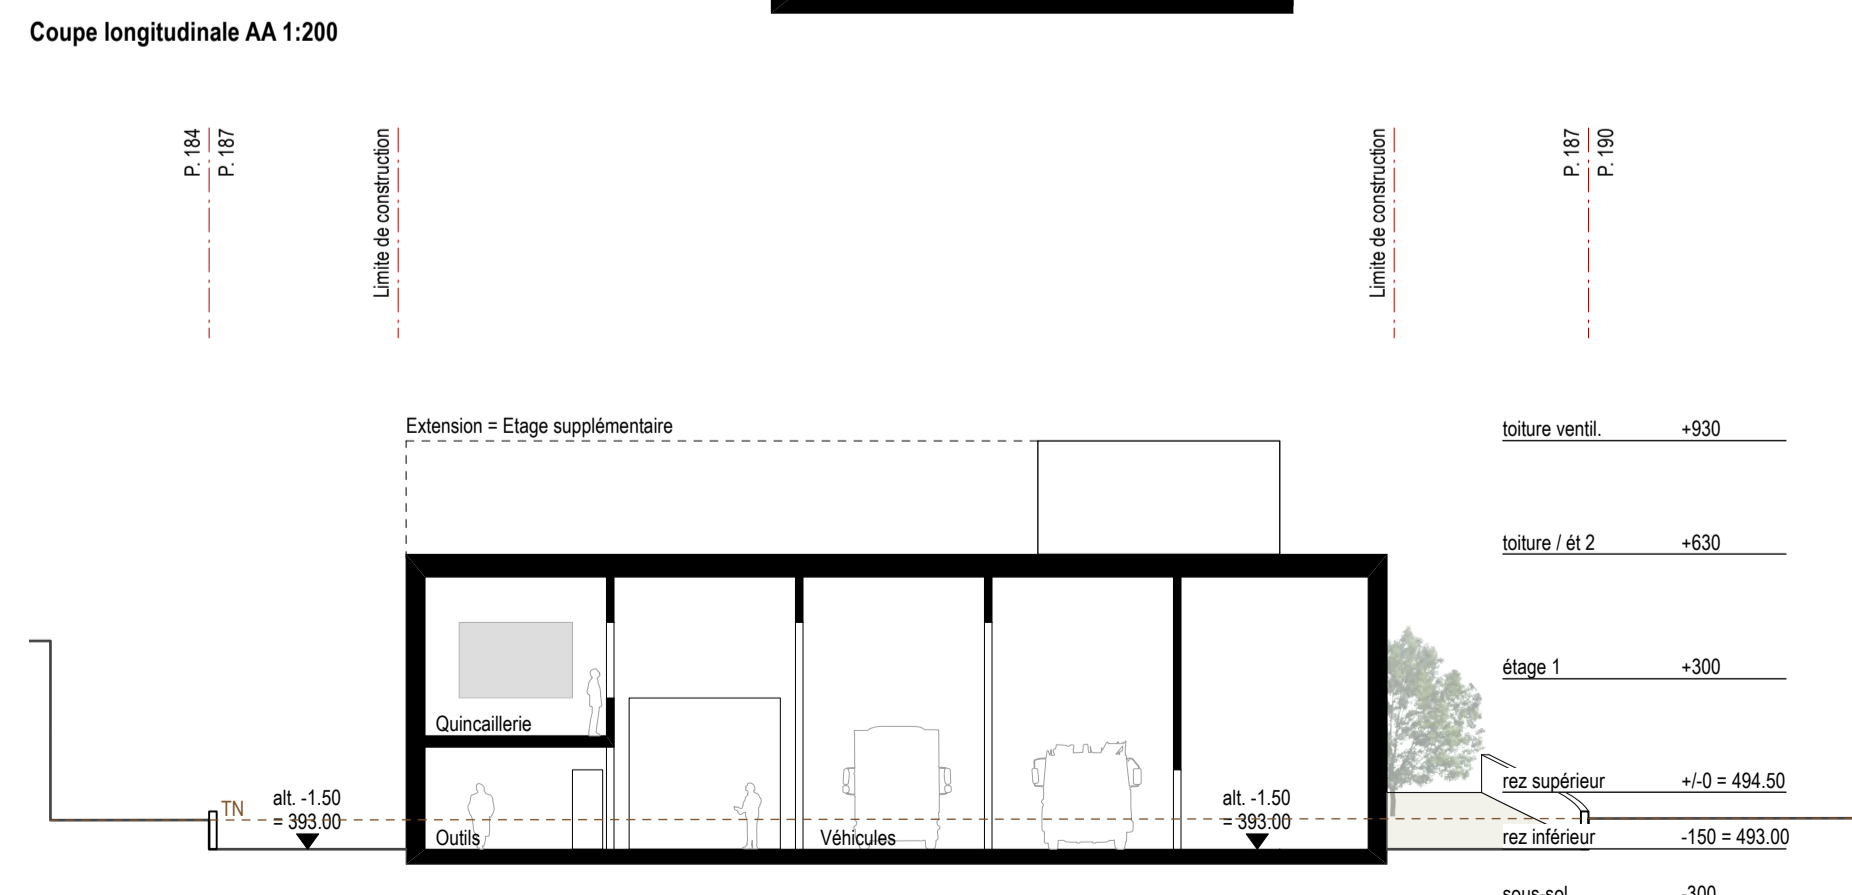

Coupe transversale GG 1:200

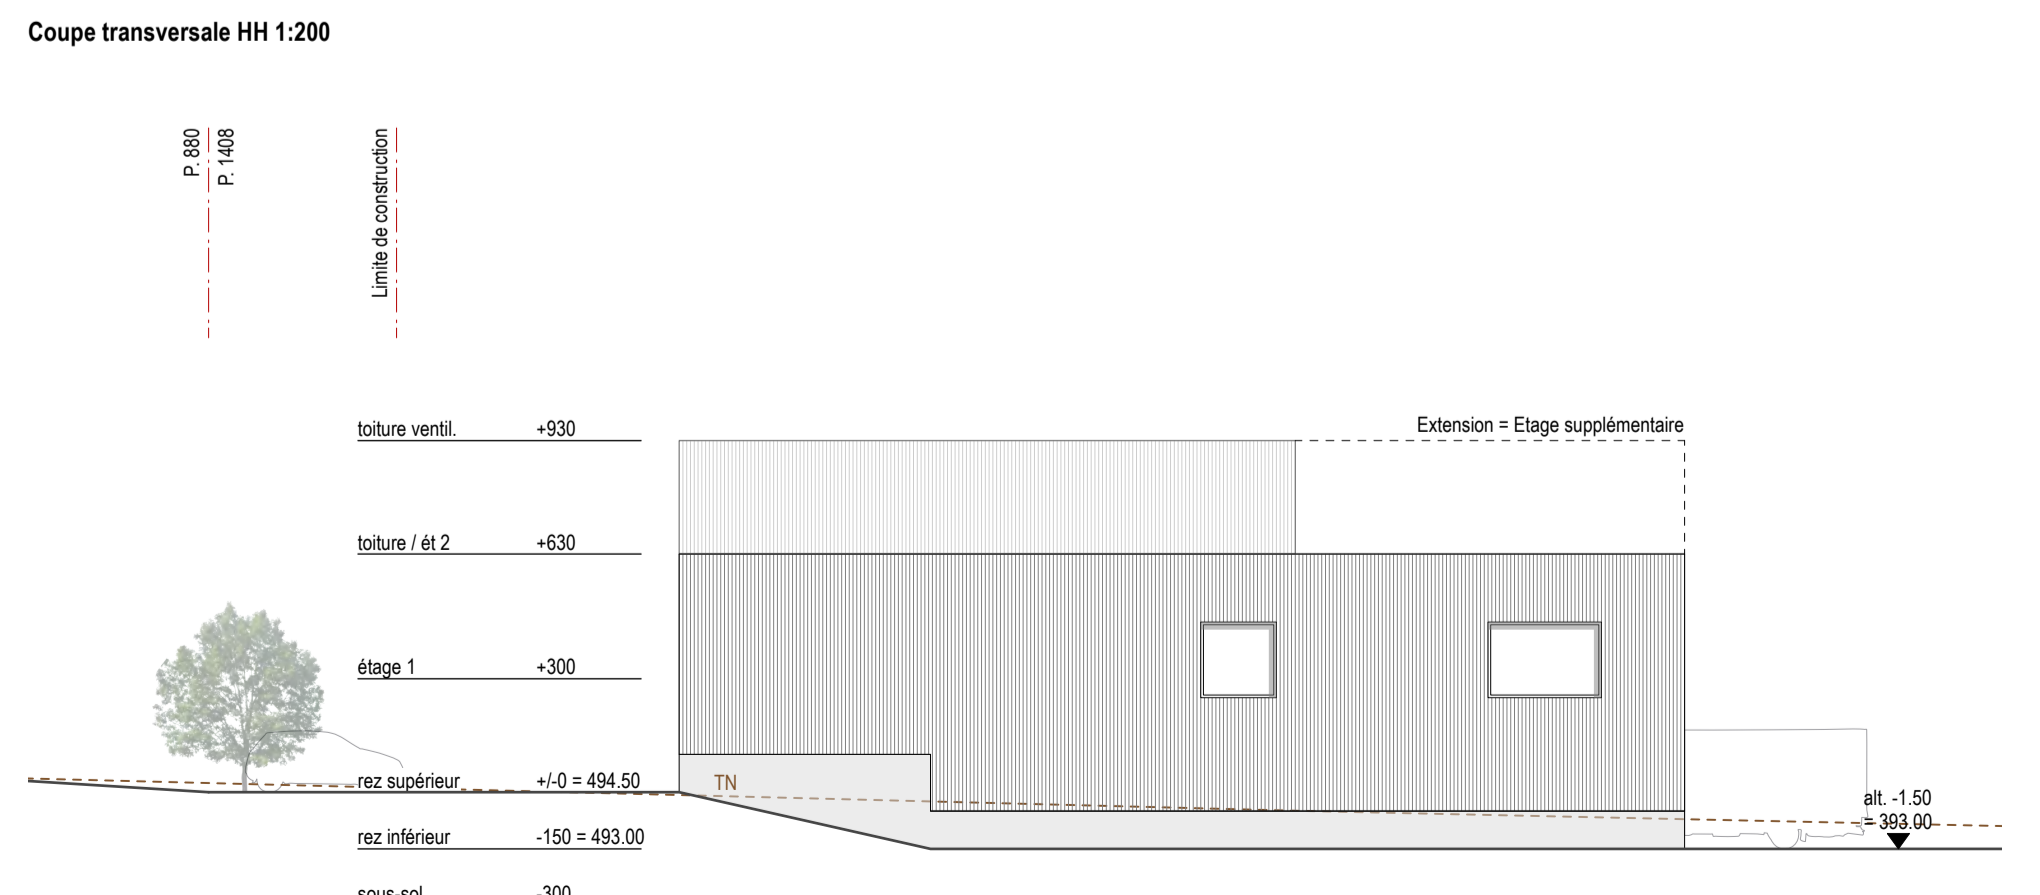

Coupe longitudinale CC 1:200

