

COMMUNE DE SAINT-SULPICE

PLAN DRESSE POUR ENQUETE

Coordonnées moyennes : 2°53'2000 / 1°15'1'200

Altitude approx. : 385 m.

Plan n° 9

Echelle 1:500

Etabli sur la base des données cadastrales
Cotes et implantation fournies par l'architecte

renaud burnand

Géomètres officiels - Ingénieurs du génie rural EPF/SIA
Ch. du Devin 51 - 1012 Lausanne - Tél. 021 321 38 80
Email : info@renaud-burnand.ch - Fax. 021 321 38 89
Site : www.renaud-burnand.ch

Le géomètre officiel :

Lausanne, le 10 mai 2023



Propriété de Monsieur Michel Bugnon

Parcelle 125

Habitation n° ECA 348
Jardin
Revêtement dur

Surface cadastrale totale :

Mutation projetée

Parcelle 125A 817 m²
Parcelle 125B 918 m²

Servitudes :

N° 204'293 : Ch./D. Passage à pied et pour tous véhicules et de canalisations quelconques
N° 204'339 : Ch./D. Passage à pied, pour tous véhicules et de canalisations quelconques
N° 204'340 : D. Passage à pied et de canalisations quelconques
N° 204'341 : Ch./D. Zone/quartier : restriction au droit de bâtir
N° 204'489 : D. Zone/quartier : interdiction de bâtir

Voisins :

Voir le plan de situation ci-contre

PIÈCE DÉPOSÉE À L'ENQUÊTE

au Greffe Municipal de
ST-SULPICE
- 2 SEP. 2023

du
- 1 OCT. 2023

L'ATTESTE

AU NOM DE LA MUNICIPALITÉ

Le Syndic : La Secrétaire :

E. Dubuis M. Fournier

Zone(s) :	Zone de faible densité
Secteur de protection des eaux :	ÜB
Degré de sensibilité au bruit :	II
Note au recensement architectural :	Aucune

Visa de la municipalité :

Le propriétaire :

par procuration
12/05
23

LOCALARCHITECTURE
Manuel Bieker
+41 21 310 68 98
CÔTES-DE-MONTBENON 6 T. 7298
CH-1003 LAUSANNE
LOCAL@LOCALARCHITECTURE.CH
LOCALARCHITECTURE.CH

Bâtiment à démolir

Habitation n° ECA 348

Arbres à abattre

N° Description

A feuillu - tronc: Ø 50 cm - couronne: Ø 8 m
B feuillu - tronc: Ø 30 cm - couronne: Ø 6 m

Altitude du terrain naturel calculé

3	385.3 m
4	385.5 m
6	383.0 m
10	382.5 m
11	382.4 m
12	382.3 m
13	381.5 m
14	381.5 m
15	381.4 m
16	381.4 m
101	386.0 m
102	385.6 m
103	385.6 m
104	385.6 m
105	384.4 m
106	385.4 m
107	384.2 m
108	384.2 m
109	384.2 m
110	384.0 m
111	383.1 m
112	383.0 m
113	382.9 m
114	381.9 m
115	381.8 m
116	381.7 m
117	381.8 m
118	381.7 m
119	381.1 m
120	380.9 m
121	380.8 m
122	380.8 m
123	380.7 m
124	380.6 m

Altitude du terrain naturel relevé

1	385.92 m
2	385.14 m
5	383.10 m
7	383.00 m
17	380.65 m
18	380.50 m

108
Foretay Emile

Serv. no 204'293

Chemin des Chantres

Serv. no 204'339

Serv. no 204'340

Serv. no 204'489

Serv. no 204'341

Serv. no 204'342

Serv. no 204'343

Serv. no 204'344

Serv. no 204'345

Serv. no 204'346

Serv. no 204'347

renaud burnand

Géomètres officiels - Ingénieurs du génie rural EPF/SIA
Ch. du Devin 51 - 1012 Lausanne - Tél. 021 321 38 80
Email : info@renaud-burnand.ch - Fax. 021 321 38 89
Site : www.renaud-burnand.ch

1:500

109

PPE fe. 109-1 à 109-4
adm.: Régie du Rhône SA

Alt. de réf. : 386.64 m
sur cheville cadastre

Chemin des Chantres

123

Ausoni Michel

121

1744

Favez Valérie

125

125A

125B

126

Ausoni Michel

128

Favez Jean-Louis

124

1010

1009

124

34

1009


Source: Géodonnées
Etat de Vaud

Cotes de détail, voir
plans de l'architecte

La réalisation du projet
implique une mise à jour
du plan RF

10.05.2023 / TB+MS

T. 7298

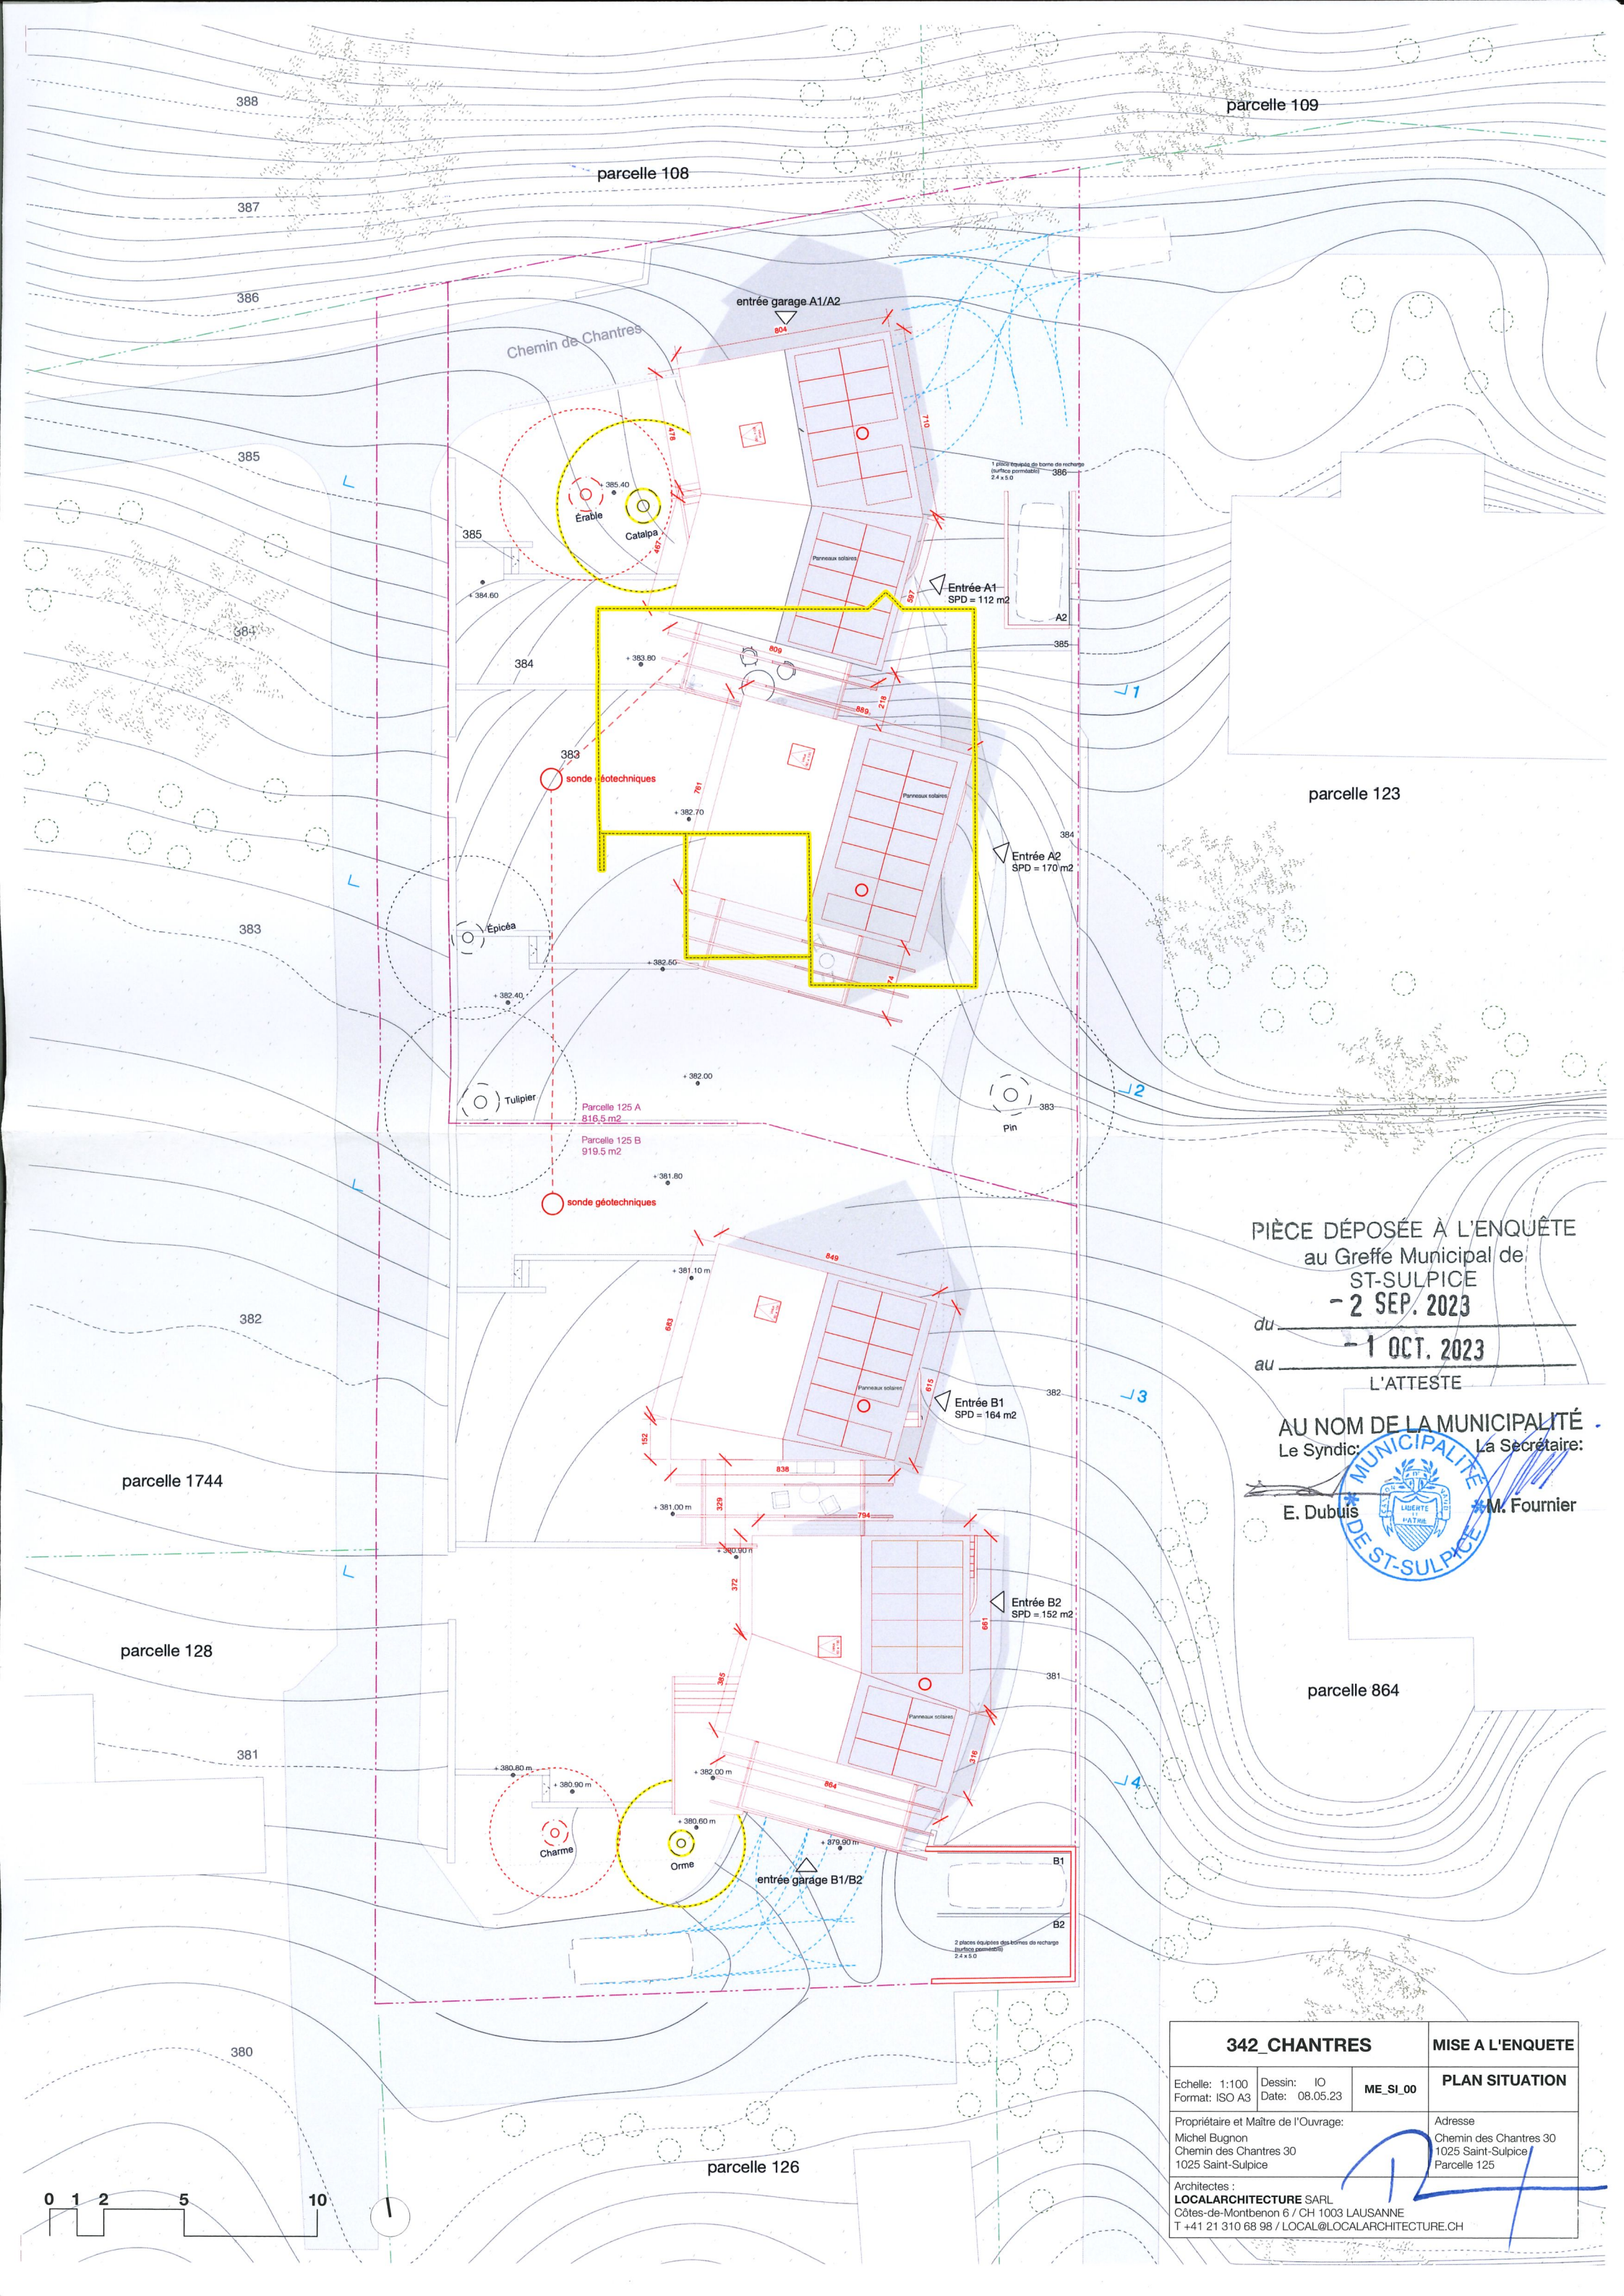

PIÈCE DÉPOSÉE À L'ENQUÊTE
au Greffe Municipal de
ST-SULPICE
- 2 SEP. 2023


du
au
- 1 OCT. 2023
L'ATTESTE

AU NOM DE LA MUNICIPALITÉ
Le Syndic: La Secrétaire:

E. Dubuis M. Fournier



342_CHANTRES			MISE A L'ENQUETE
Echelle: 1:100	Dessin: IO	ME_SI_00	PLAN SITUATION
Format: ISO A3	Date: 08.05.23		
Propriétaire et Maître de l'Ouvrage:			Adresse
Michel Bugnon			Chemin des Chantres 30
Chemin des Chantres 30			1025 Saint-Sulpice
1025 Saint-Sulpice			Parcelle 125
Architectes :			
LOCALARCHITECTURE SARL			
Côtes-de-Montbenon 6 / CH 1003 LAUSANNE			
T +41 21 310 68 98 / LOCAL@LOCALARCHITECTURE.CH			

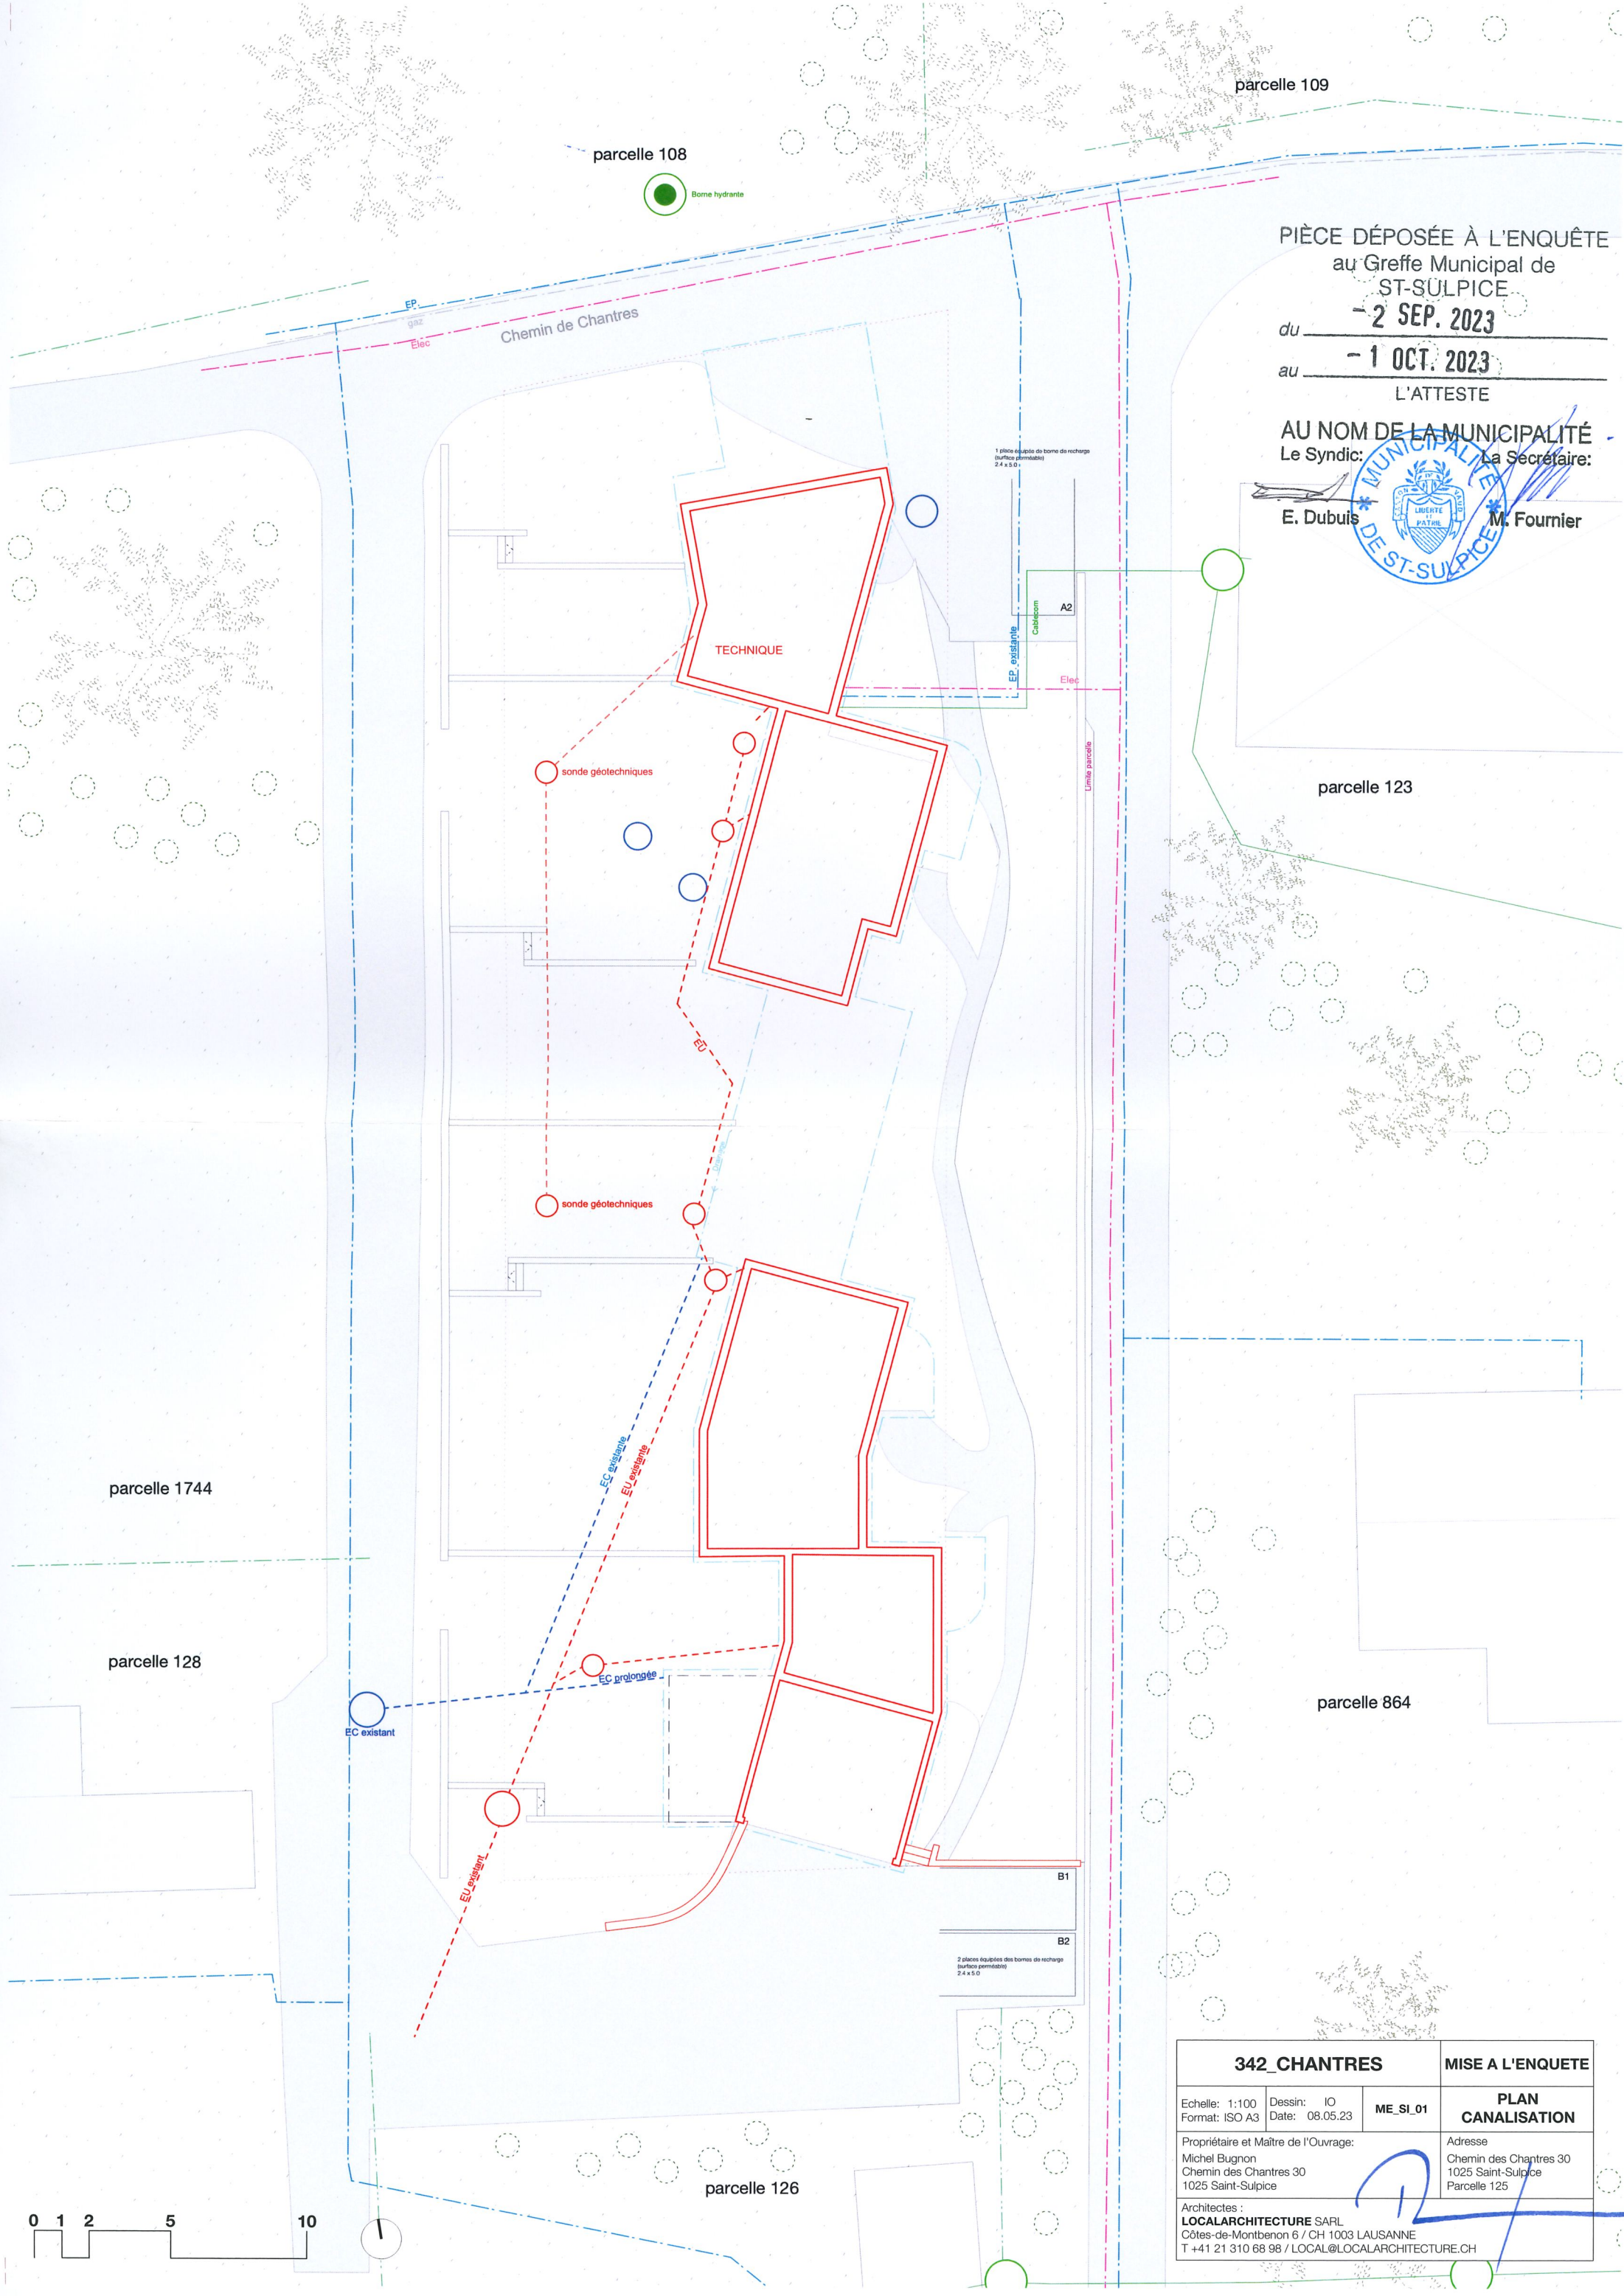


PIÈCE DÉPOSÉE À L'ENQUÊTE
au Greffe Municipal de
ST-SULPICE
du - 2 SEP. 2023
au - 1 OCT. 2023
L'ATTESTE

AU NOM DE LA MUNICIPALITÉ
Le Syndic: E. Dubuis La Secrétaire: M. Fournier



342_CHANTRES			MISE A L'ENQUETE
Echelle: 1:100 Format: ISO A3	Dessin: IO Date: 08.05.23	ME_SI_01	PLAN CANALISATION
Propriétaire et Maître de l'Ouvrage: Michel Bugnon Chemin des Chantres 30 1025 Saint-Sulpice			Adresse Chemin des Chantres 30 1025 Saint-Sulpice Parcelle 125
Architectes : LOCALARCHITECTURE SARL Côtes-de-Montbenon 6 / CH 1003 LAUSANNE T +41 21 310 68 98 / LOCAL@LOCALARCHITECTURE.CH			

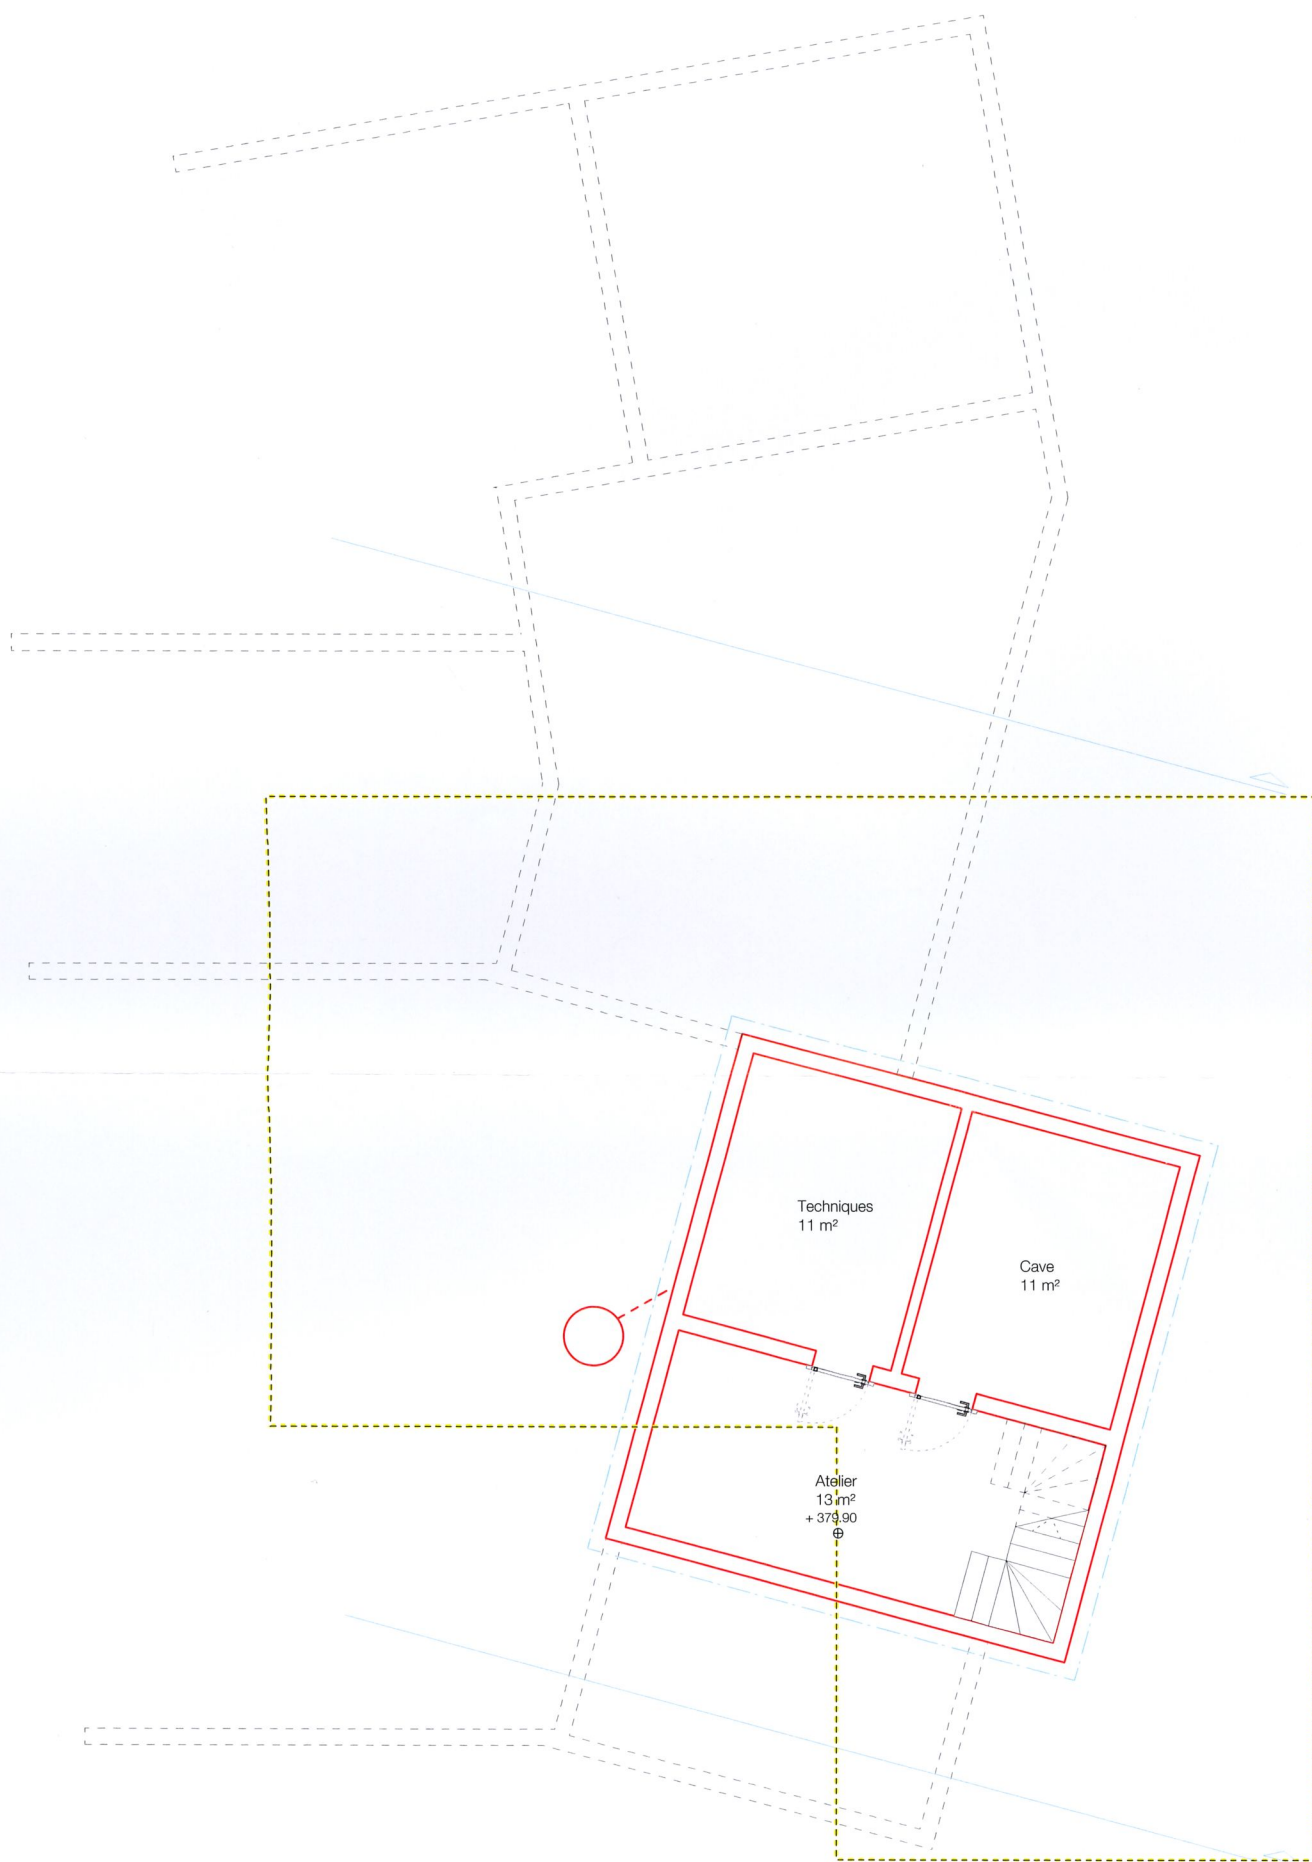

PIÈCE DÉPOSÉE À L'ENQUÊTE
au Greffe Municipal de
ST-SULPICE
- 2 SEP. 2023

du _____
au - 1 OCT. 2023
L'ATTESTE

AU NOM DE LA MUNICIPALITÉ
Le Syndic La Secrétaire:

E. Dubuis M. Fournier




342_CHANTRES			MISE A L'ENQUETE
Echelle: 1:100 Format: ISO A3	Dessin: IO Date: 08.05.23	ME_PA_A-1	PLAN SOUS-SOL A
Propriétaire et Maître de l'Ouvrage: Michel Bugnon Chemin des Chantres 30 1025 Saint-Sulpice			Adresse Chemin des Chantres 30 1025 Saint-Sulpice Parcelle 125
Architectes : LOCALARCHITECTURE SARL Côtes-de-Montbenon 6 / CH 1003 LAUSANNE T +41 21 310 68 98 / LOCAL@LOCALARCHITECTURE.CH			

PIÈCE DÉPOSÉE À L'ENQUÊTE
au Greffe Municipal de
ST-SULPICE

du - 2 SEP. 2023
au - 1 OCT. 2023
L'ATTESTE

AU NOM DE LA MUNICIPALITÉ
Le Syndic: La Secrétaire:

E. Dubuis M. Fournier

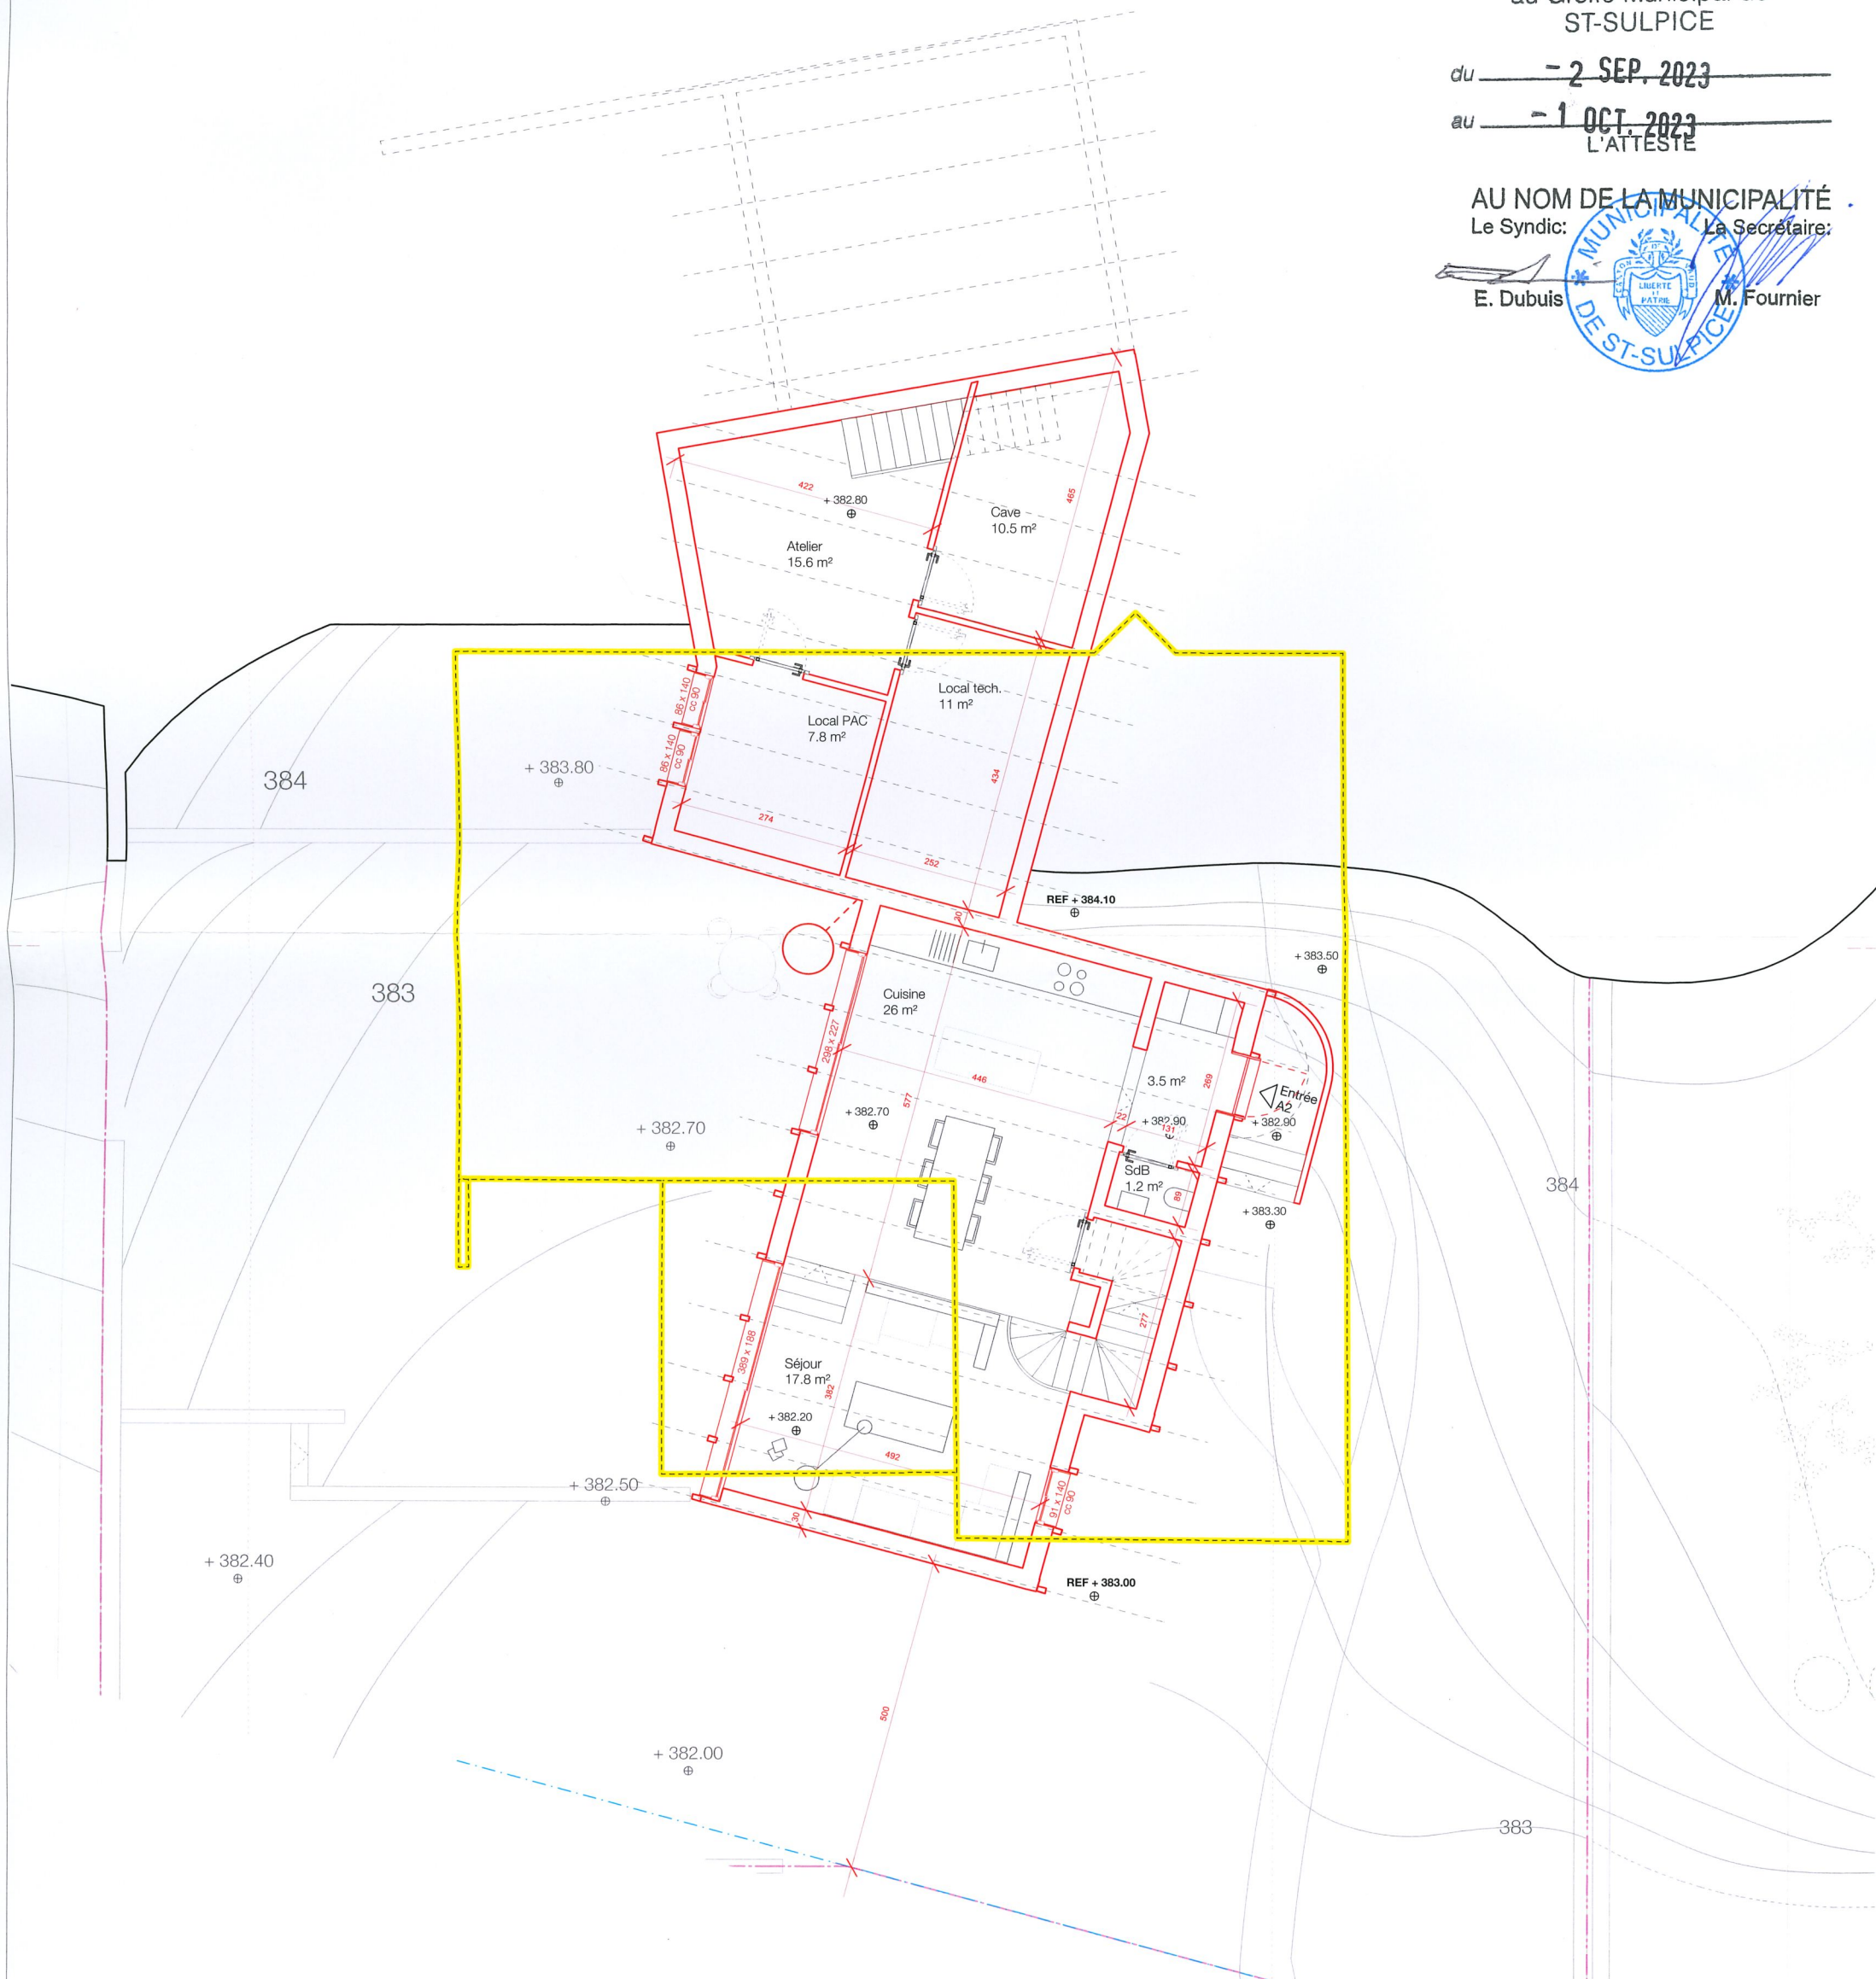

342_CHANTRES			MISE A L'ENQUETE
Echelle: 1:100 Format: ISO A3	Dessin: IO Date: 08.05.23	ME_PA_A00	PLAN REZ DE CHAUSSEE A
Propriétaire et Maître de l'Ouvrage: Michel Bugnon Chemin des Chantres 30 1025 Saint-Sulpice			Adresse Chemin des Chantres 30 1025 Saint-Sulpice Parcelle 125
Architectes : LOCALARCHITECTURE SARL Côtes-de-Montbenon 6 / CH 1003 LAUSANNE T +41 21 310 68 98 / LOCAL@LOCALARCHITECTURE.CH			

Chemin de Chantres

Garage 27 m²
2 places équipées des bornes de recharge.
2.4 x 5.0

1 place équipée de borne de recharge
(surface perméable)
2.4 x 5.0

PIÈCE DÉPOSÉE À L'ENQUÊTE
au Greffe Municipal de
ST-SULPICE
- 2 SEP. 2023

du
au 1 OCT. 2023
L'ATTESTE

AU NOM DE LA MUNICIPALITÉ
Le Syndic: La Secrétaire:

E. Dubuis M. Fournier



342_CHANTRES			MISE A L'ENQUETE
1:100 ISO A3	Dessin: IO Date: 08.05.23	ME_PA_A01	PLAN ETAGE +1 A
Maître et Maître de l'Ouvrage: Bugnon des Chantres 30 Saint-Sulpice			Adresse Chemin des Chantres 30 1025 Saint-Sulpice Parcelle 125
Architectes : ARCHITECTURE SARL Le-Montbenion 6 / CH 1003 LAUSANNE T +31 0 68 98 / LOCAL@LOCALARCHITECTURE.CH			



Chemin de Chantres

1 place équipée de borne de recharge
(surface perméable) 2.4 x 5.0

PIÈCE DÉPOSÉE À L'ENQUÊTE
au Greffe Municipal de
ST-SULPICE

du - 2 SEP. 2023

au - 1 OCT. 2023

L'ATTESTE

AU NOM DE LA MUNICIPALITÉ
Le Syndic: La Secrétaire:

E. Dubuis

M. Fournier

342_CHANTRES

MISE A L'ENQUETE

Echelle: 1:200
Format: ISO A3

Dessin: IO
Date: 08.05.23

ME_PA_A02

PLAN ETAGE +2 A

Propriétaire et Maître de l'Ouvrage:
Michel Bugnon
Chemin des Chantres 30
1025 Saint-Sulpice

Adresse
Chemin des Chantres 30
1025 Saint-Sulpice
Parcelle 125

Architectes :
LOCALARCHITECTURE SARL
Côtes-de-Montbenon 6 / CH 1003 LAUSANNE
T +41 21 310 68 98 / LOCAL@LOCALARCHITECTURE.CH



Chemin de Chantres

entrée garage A1/A2

1 place équipée de borne de recharge
(surface perméable)
2.4 x 5.0

Entrée A1
SPD = 112 m²

Entrée A2
SPD = 170 m²


PIÈCE DÉPOSÉE À L'ENQUÊTE
au Greffe Municipal de
ST-SULPICE
- 2 SEP. 2023

du _____
au - 1 OCT. 2023
L'ATTESTE

AU NOM DE LA MUNICIPALITÉ
Le Syndic: La Secrétaire:


E. Dubuis

M. Fournier

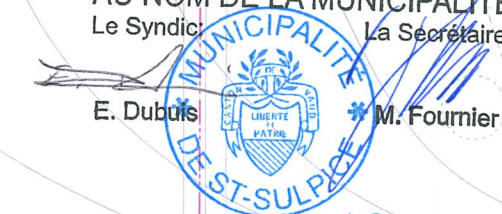

342_CHANTRES			MISE A L'ENQUETE
Echelle: 1:200 Format: ISO A3	Dessin: IO Date: 08.05.23	ME_PA_A03	PLAN TOITURE A
Propriétaire et Maître de l'Ouvrage: Michel Bugnon Chemin des Chantres 30 1025 Saint-Sulpice			Adresse Chemin des Chantres 30 1025 Saint-Sulpice Parcelle 125
Architectes : LOCALARCHITECTURE SARL Côtes-de-Montbenon 6 / CH 1003 LAUSANNE T +41 21 310 68 98 / LOCAL@LOCALARCHITECTURE.CH			



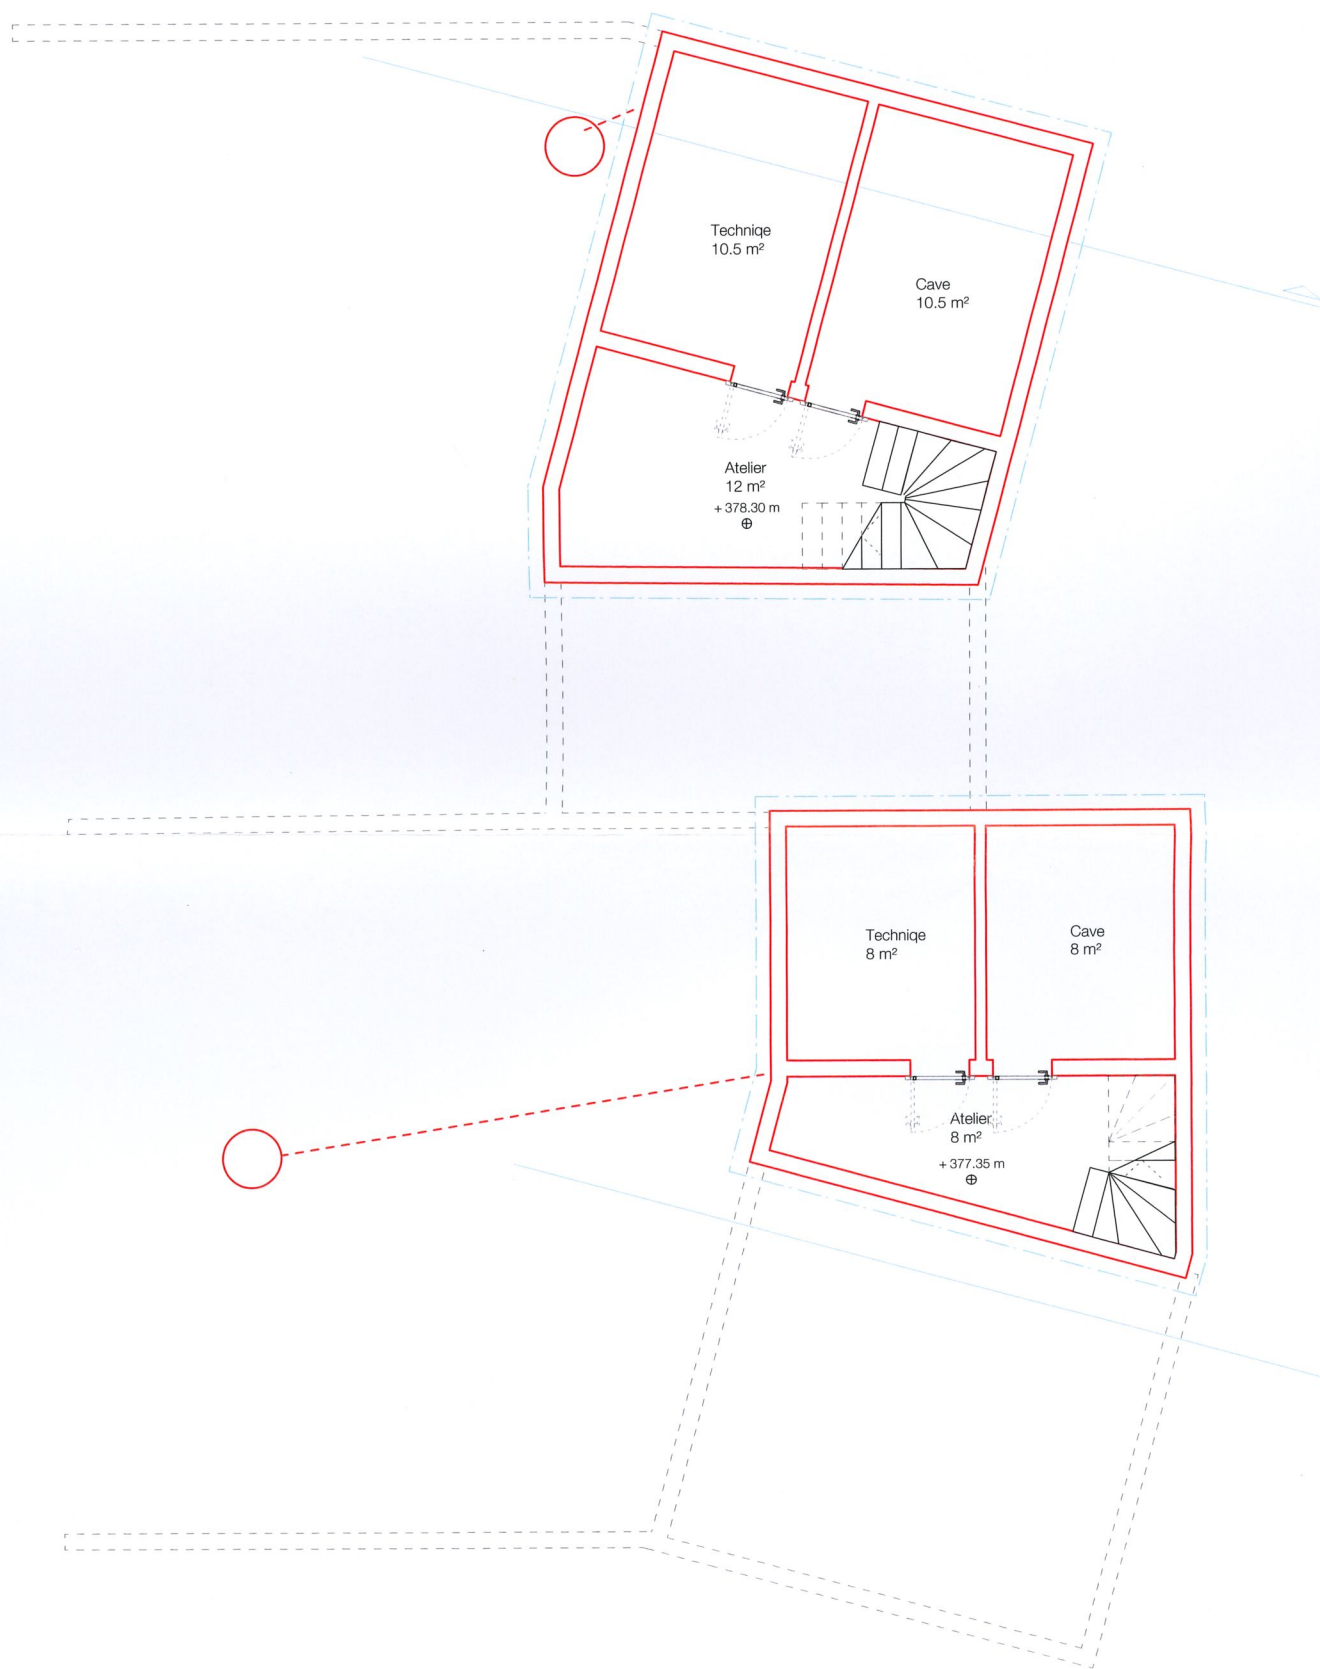

PIÈCE DÉPOSÉE À L'ENQUÊTE
au Greffe Municipal de
ST-SULPICE
du 2 SEP. 2023
au 1 OCT. 2023
L'ATTESTE

AU NOM DE LA MUNICIPALITÉ
Le Syndic: La Secrétaire:

E. Dubuis

M. Fournier



342_CHANTRES			MISE A L'ENQUETE
Echelle: 1:100 Format: ISO A3	Dessin: IO Date: 08.05.23	ME_PA_B-1	PLAN SOUS-SOL B
Propriétaire et Maître de l'Ouvrage: Michel Bugnon Chemin des Chantres 30 1025 Saint-Sulpice			Adresse Chemin des Chantres 30 1025 Saint-Sulpice Parcelle 125
Architectes: LOCALARCHITECTURE SARL Côtes-de-Montbenon 6 / CH 1003 LAUSANNE T +41 21 310 68 98 / LOCAL@LOCALARCHITECTURE.CH			

Parcelle 125 A
816.5 m²

Parcelle 125 B
919.5 m²

PIÈCE DÉPOSÉE À L'ENQUÊTE
au Greffe Municipal de
ST-SULPICE

du **- 2 SEP. 2023**


au **- 1 OCT. 2023**

L'ATTESTE

AU NOM DE LA MUNICIPALITÉ
Le Syndic: Le Secrétaire:

E. Dubuis

M. Fournier

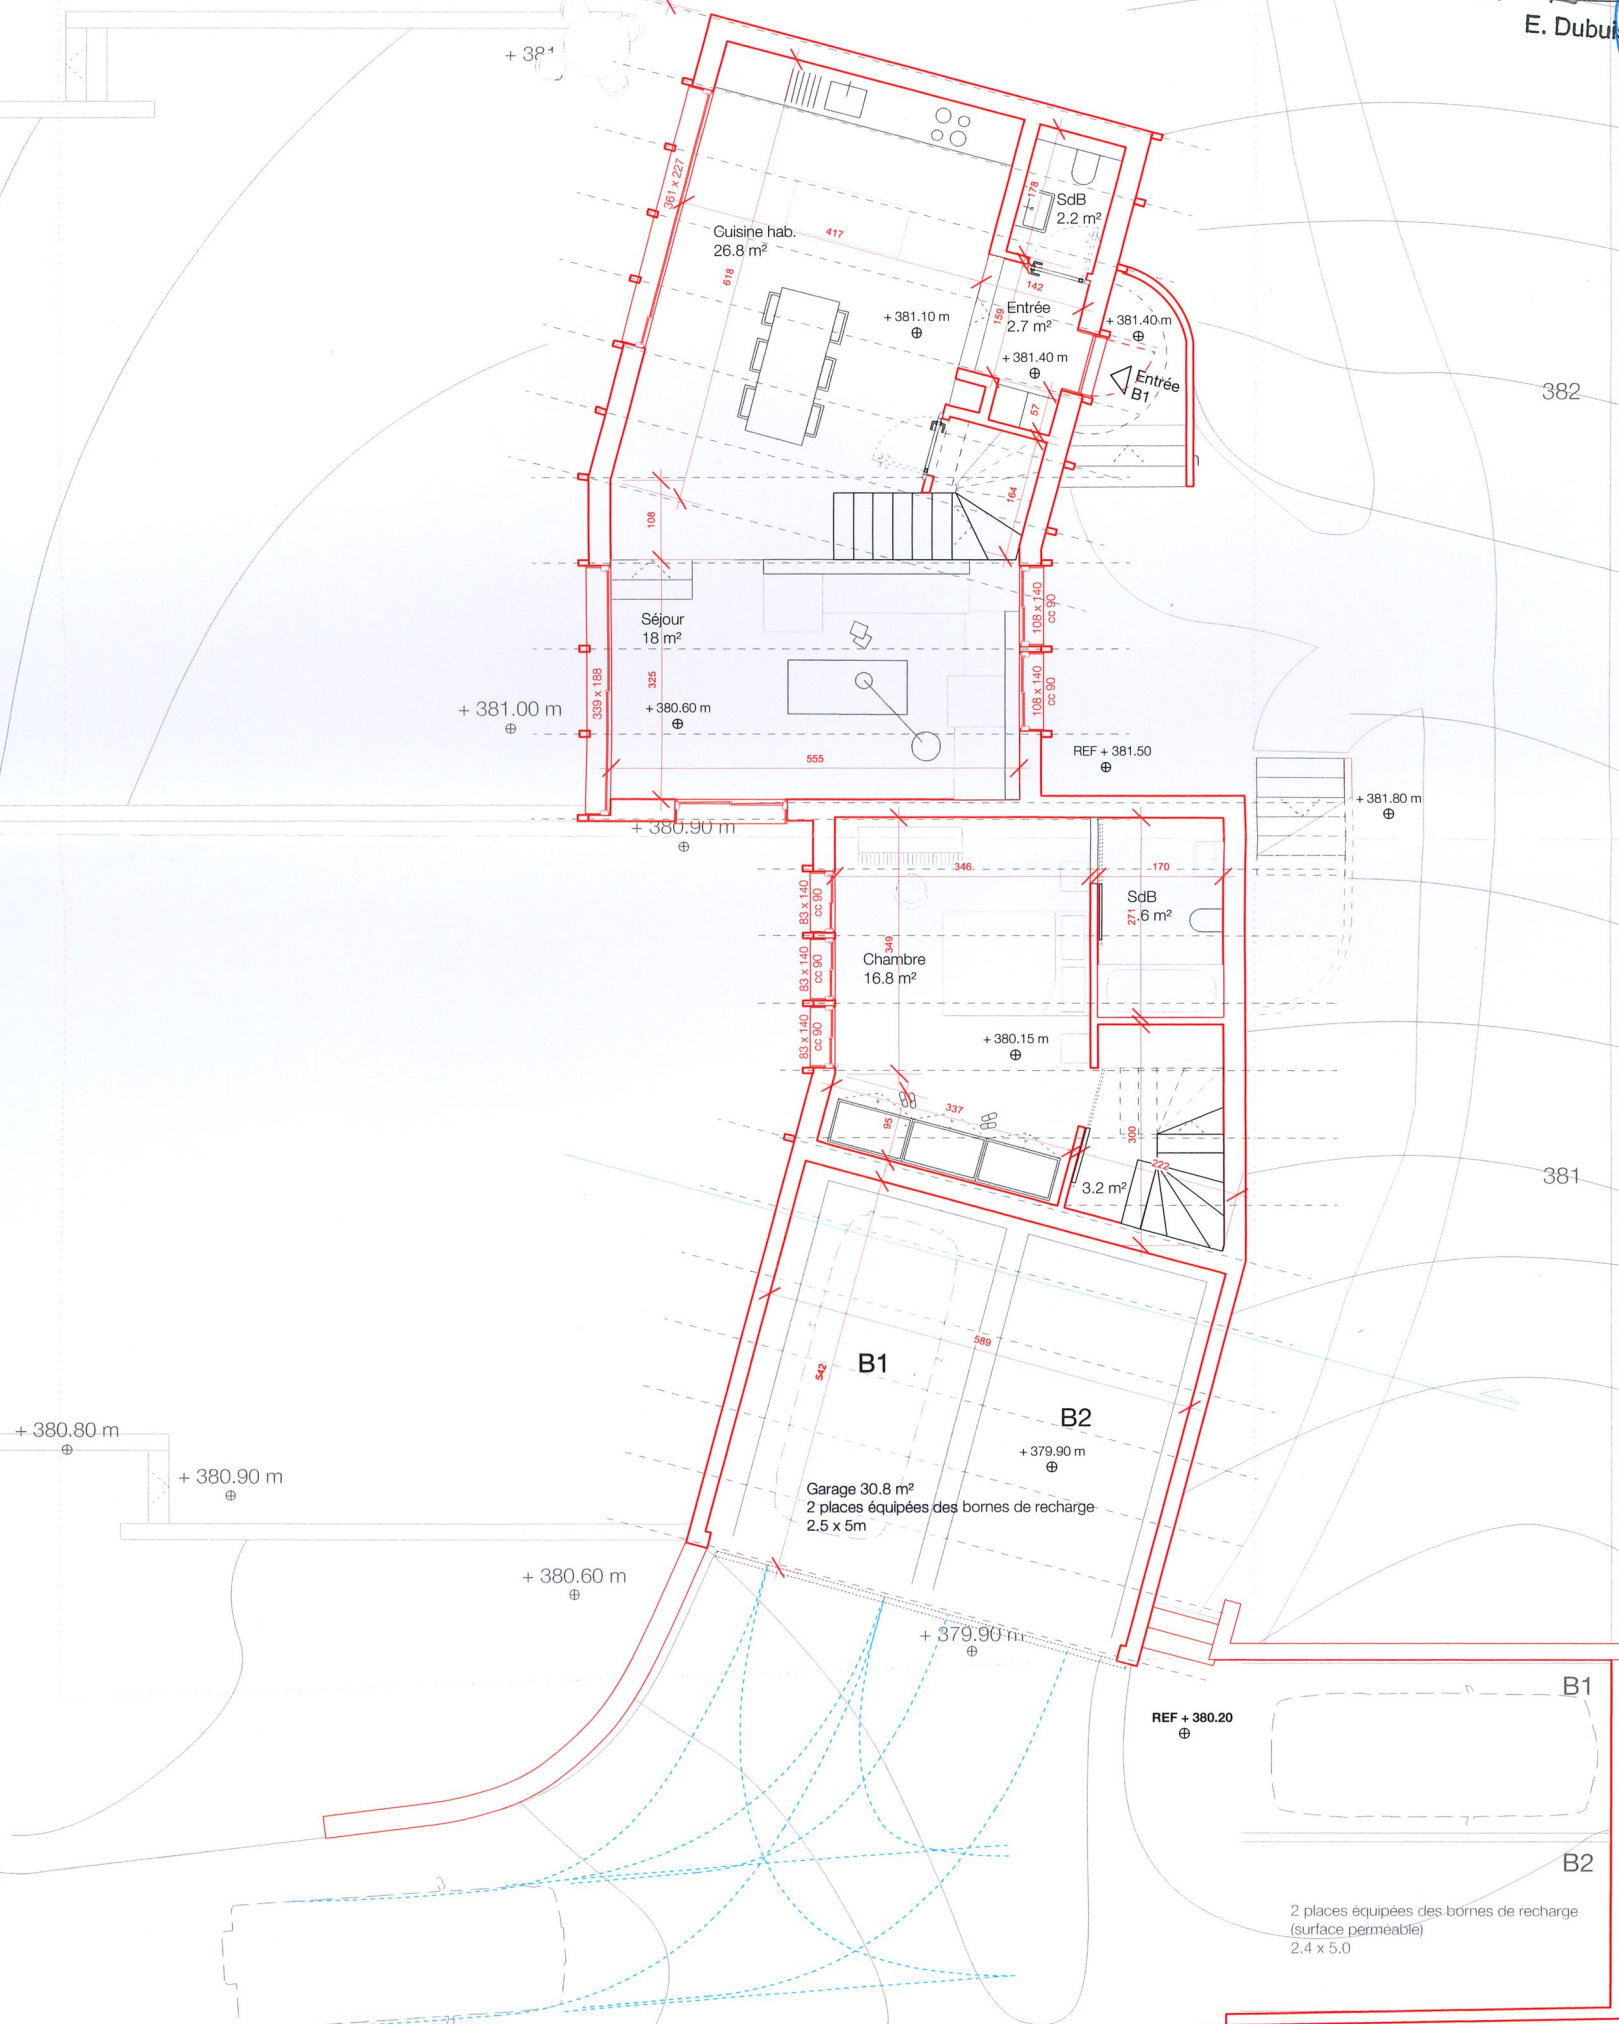

342_CHANTRES

MISE A L'ENQUETE

Echelle: 1:100
Format: ISO A3

Dessin: IO
Date: 08.05.23

ME_PA_B00

**PLAN REZ DE
CHAUSSÉE B**

Propriétaire et Maître de l'Ouvrage:
Michel Bugnon
Chemin des Chantres 30
1025 Saint-Sulpice

Adresse
Chemin des Chantres 30
1025 Saint-Sulpice
Parcelle 125

Architectes :
LOCALARCHITECTURE SARL
Côtes-de-Montbenon 6 / CH 1003 LAUSANNE
T +41 21 310 68 98 / LOCAL@LOCALARCHITECTURE.CH

Parcelle 125 A
816.5 m2

Parcelle 125 B
919.5 m2

PIÈCE DÉPOSÉE À L'ENQUÊTE
au Greffe Municipal de
ST-SULPICE

du - 2 SEP. 2023


au - 1 OCT. 2023

L'ATTESTE

AU NOM DE LA MUNICIPALITÉ
Le Syndic: La Secrétaire:

E. Dubuis

M. Fournier

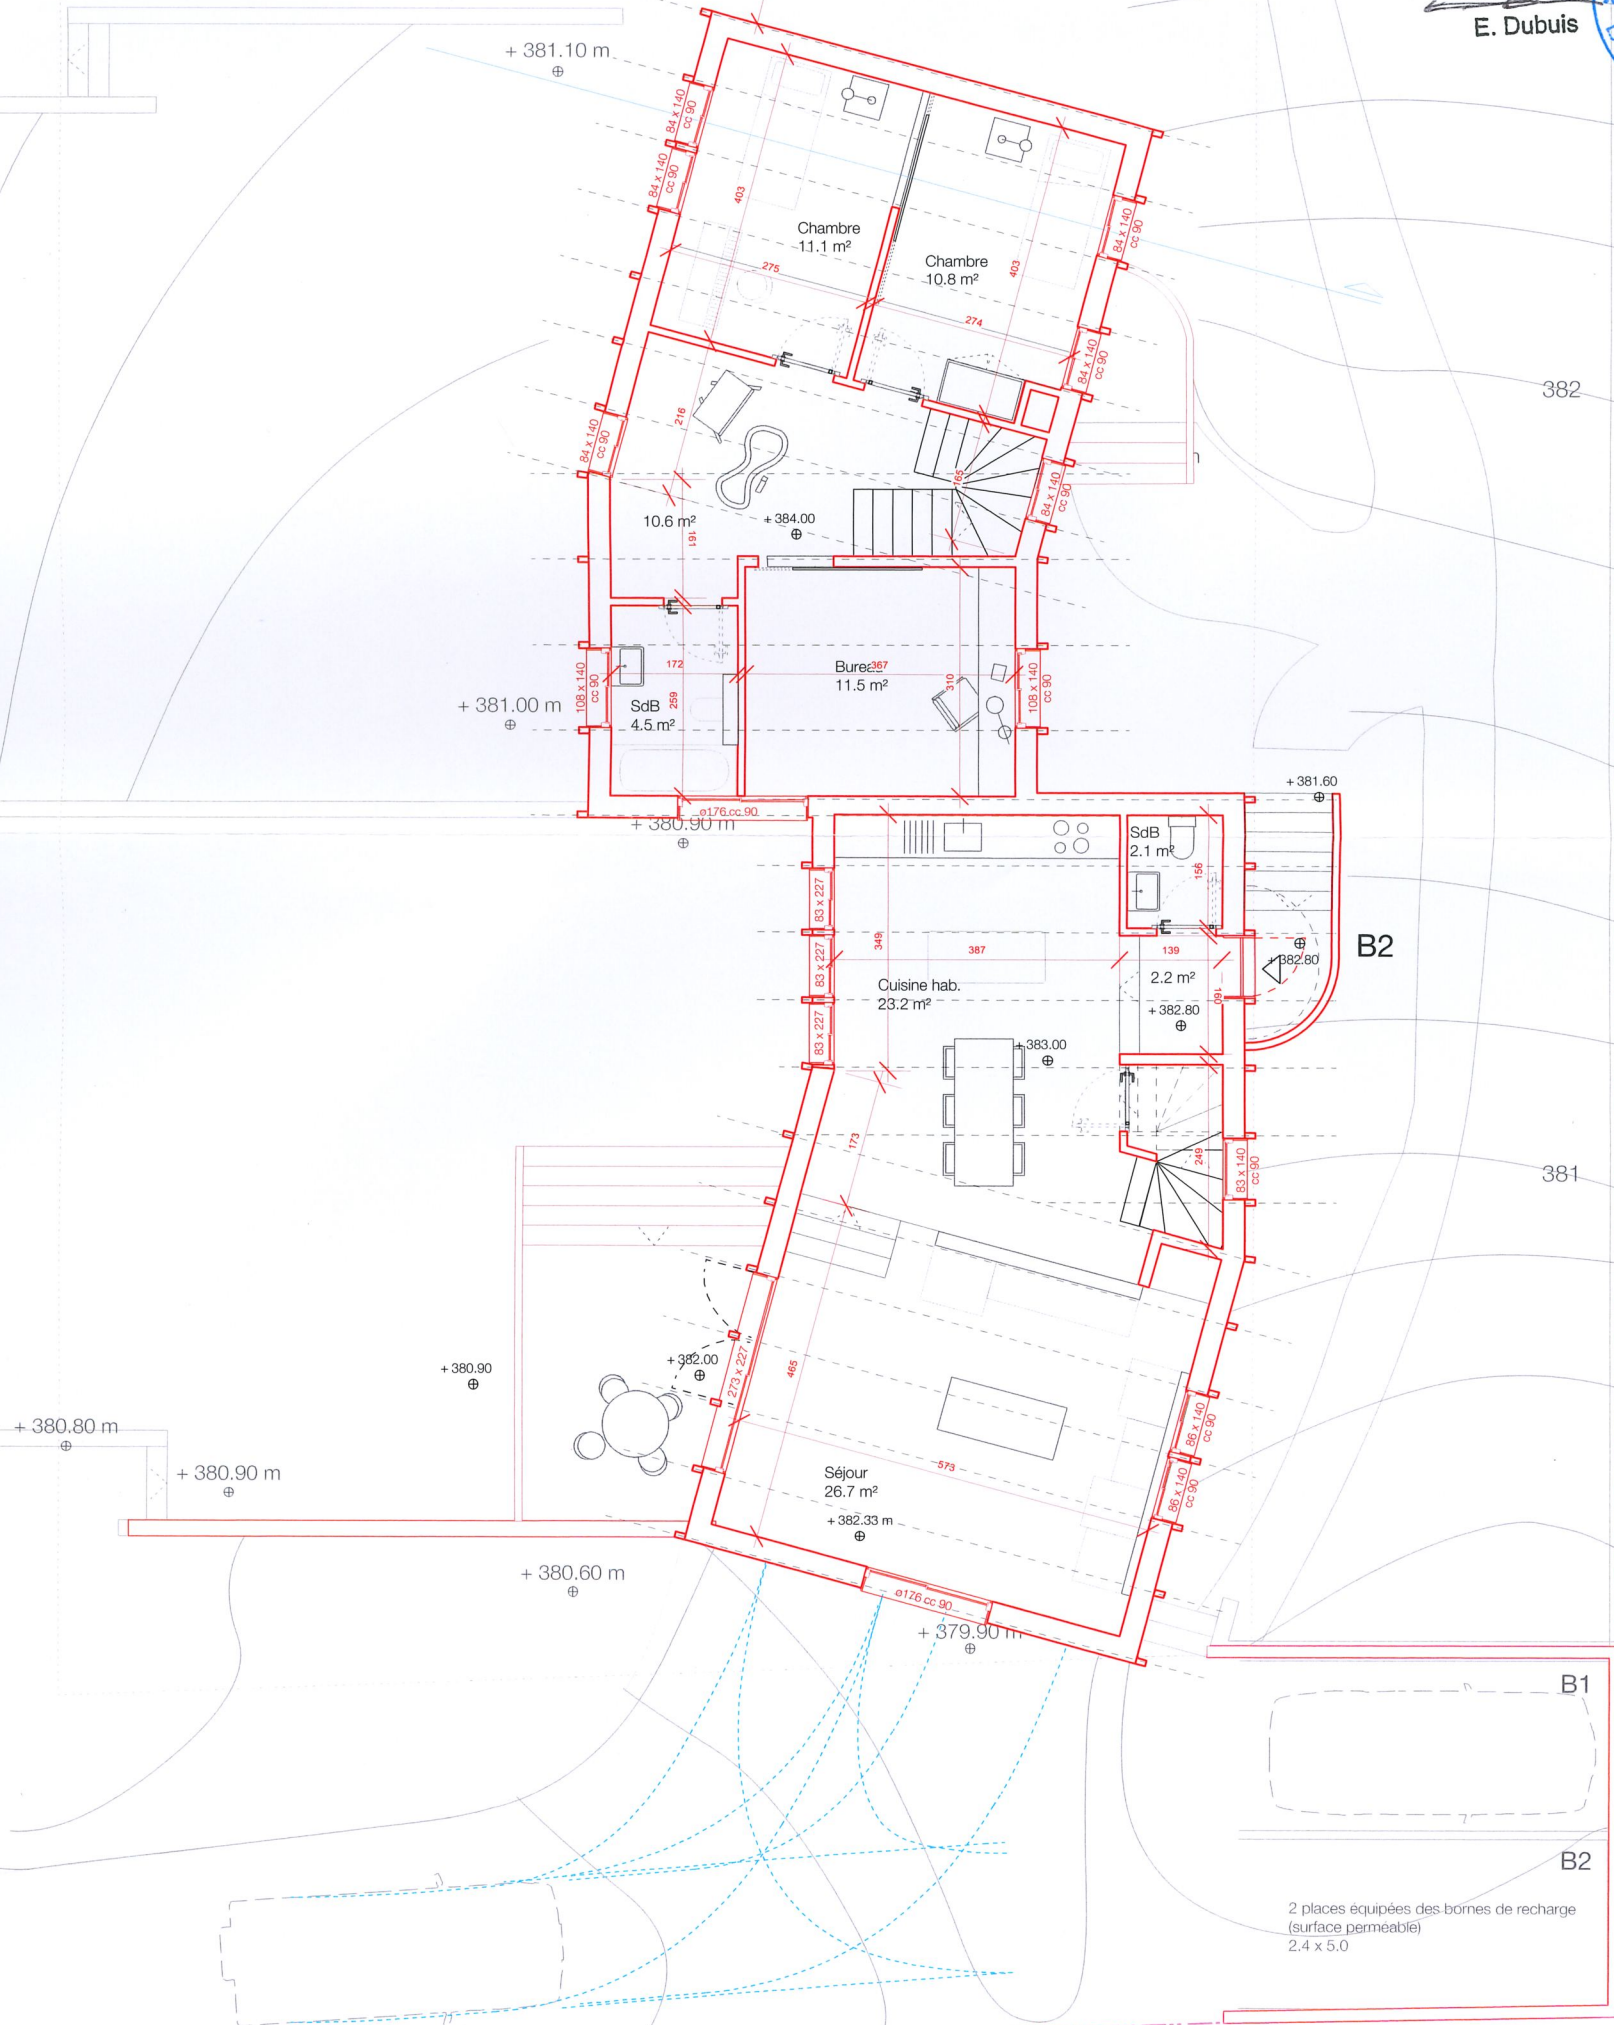

2 places équipées des bornes de recharge
(surface perméable)
2,4 x 5,0

342_CHANTRES

MISE A L'ENQUETE

Echelle: 1:100
Format: ISO A3

Dessin: IO
Date: 08.05.23

ME_PA_B01

PLAN ETAGE +1 B

Propriétaire et Maître de l'Ouvrage:
Michel Bugnon
Chemin des Chantres 30
1025 Saint-Sulpice

Adresse
Chemin des Chantres 30
1025 Saint-Sulpice
Parcelle 125

Architectes :
LOCALARCHITECTURE SARL
Côtes-de-Montbenon 6 / CH 1003 LAUSANNE
T +41 21 310 68 98 / LOCAL@LOCALARCHITECTURE.CH

Parcelle 125 A
816.5 m2

Parcelle 125 B
919.5 m2

PIÈCE DÉPOSÉE À L'ENQUÊTE
au Greffe Municipal de
ST-SULPICE

du - 2 SEP. 2023

au - 1 OCT. 2023

L'ATTESTE

AU NOM DE LA MUNICIPALITÉ

Le Syndic: La Secrétaire:

E. Dubuis

M. Fournier

+ 381.80

+ 381.10 m

+ 381.00 m

+ 380.90 m

+ 380.80 m

+ 380.90 m

+ 380.60 m

+ 379.90 m

+ 386.10

382

381

B1

B2

2 places équipées des bornes de recharge
(surface perméable)
2.4 x 5.0

342_CHANTRES

MISE A L'ENQUETE

Echelle: 1:100
Format: ISO A3

Dessin: IO
Date: 08.05.23

ME_PA_B02

PLAN ETAGE +2 B

Propriétaire et Maître de l'Ouvrage:
Michel Bugnon
Chemin des Chantres 30
1025 Saint-Sulpice

Adresse
Chemin des Chantres 30
1025 Saint-Sulpice
Parcelle 125

Architectes :
LOCALARCHITECTURE SARL
Côtes-de-Montbenon 6 / CH 1003 LAUSANNE
T +41 21 310 68 98 / LOCAL@LOCALARCHITECTURE.CH



Parcelle 125 A
816.5 m²

Parcelle 125 B
919.5 m²

PIÈCE DÉPOSÉE À L'ENQUÊTE
au Greffe Municipal de
ST-SULPICE


du - 2 SEP. 2023
au - 1 OCT. 2023

L'ATTESTE

AU NOM DE LA MUNICIPALITÉ
Le Syndic La Secrétaire:

E. Dubuis

M. Fournier

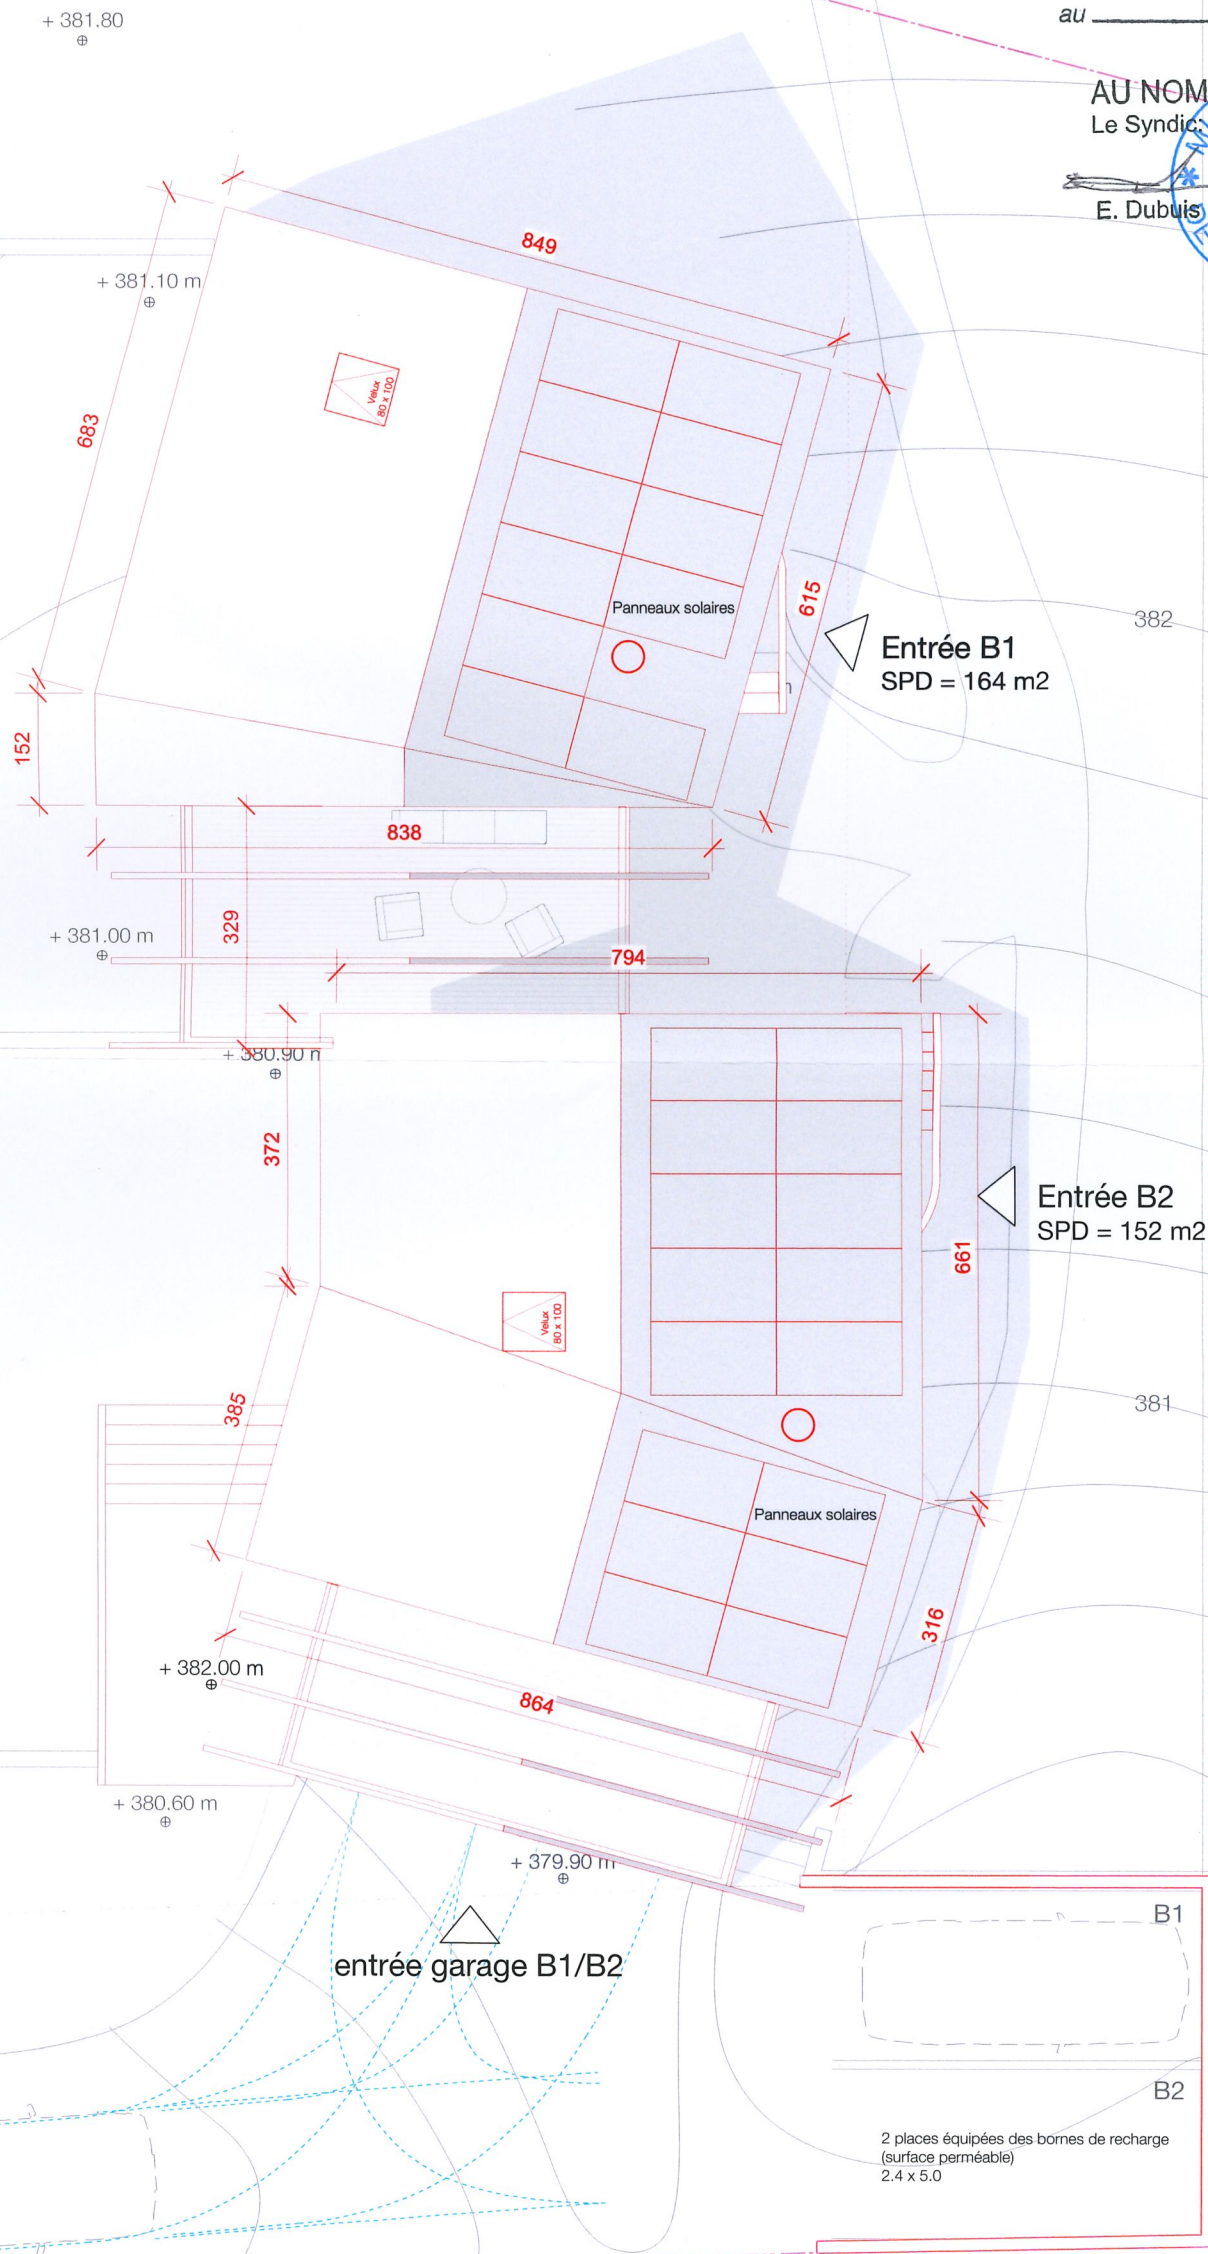


342_CHANTRES			MISE A L'ENQUETE
Echelle: 1:100 Format: ISO A3	Dessin: IO Date: 08.05.23	ME_PA_B03	PLAN TOITURE B
Propriétaire et Maître de l'Ouvrage: Michel Bugnon Chemin des Chantres 30 1025 Saint-Sulpice			Adresse Chemin des Chantres 30 1025 Saint-Sulpice Parcelle 125
Architectes : LOCALARCHITECTURE SARL Côtes-de-Montbenon 6 / CH 1003 LAUSANNE T +41 21 310 68 98 / LOCAL@LOCALARCHITECTURE.CH			

PIÈCE DÉPOSÉE À L'ENQUÊTE
au Greffe Municipal de
ST-SULPICE
- 2 SEP. 2023


du
au - 1 OCT. 2023
L'ATTESTE

AU NOM DE LA MUNICIPALITÉ
Le Syndic: La Secrétaire:

E. Dubuis M. Fournier

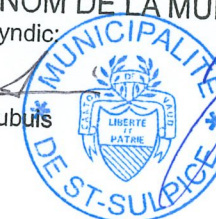


ELEVATION EST

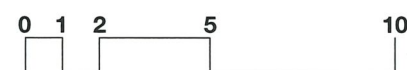

342_CHANTRES			MISE A L'ENQUETE
Echelle: 1:200 Format: ISO A3	Dessin: IO Date: 08.05.23	ME_E02	ELEVATION EST
Propriétaire et Maître de l'Ouvrage: Michel Bugnon Chemin des Chantres 30 1025 Saint-Sulpice			Adresse Chemin des Chantres 30 1025 Saint-Sulpice Parcelle 125
Architectes : LOCALARCHITECTURE SARL Côtes-de-Montbenon 6 / CH 1003 LAUSANNE T +41 21 310 68 98 / LOCAL@LOCALARCHITECTURE.CH			

PIÈCE DÉPOSÉE À L'ENQUÊTE
au Greffe Municipal de
ST-SULPICE
- 2 SEP. 2023
du _____
au - 1 OCT. 2023
L'ATTESTE

AU NOM DE LA MUNICIPALITÉ
Le Syndic: E. Dubuis La Secrétaire: M. Fournier

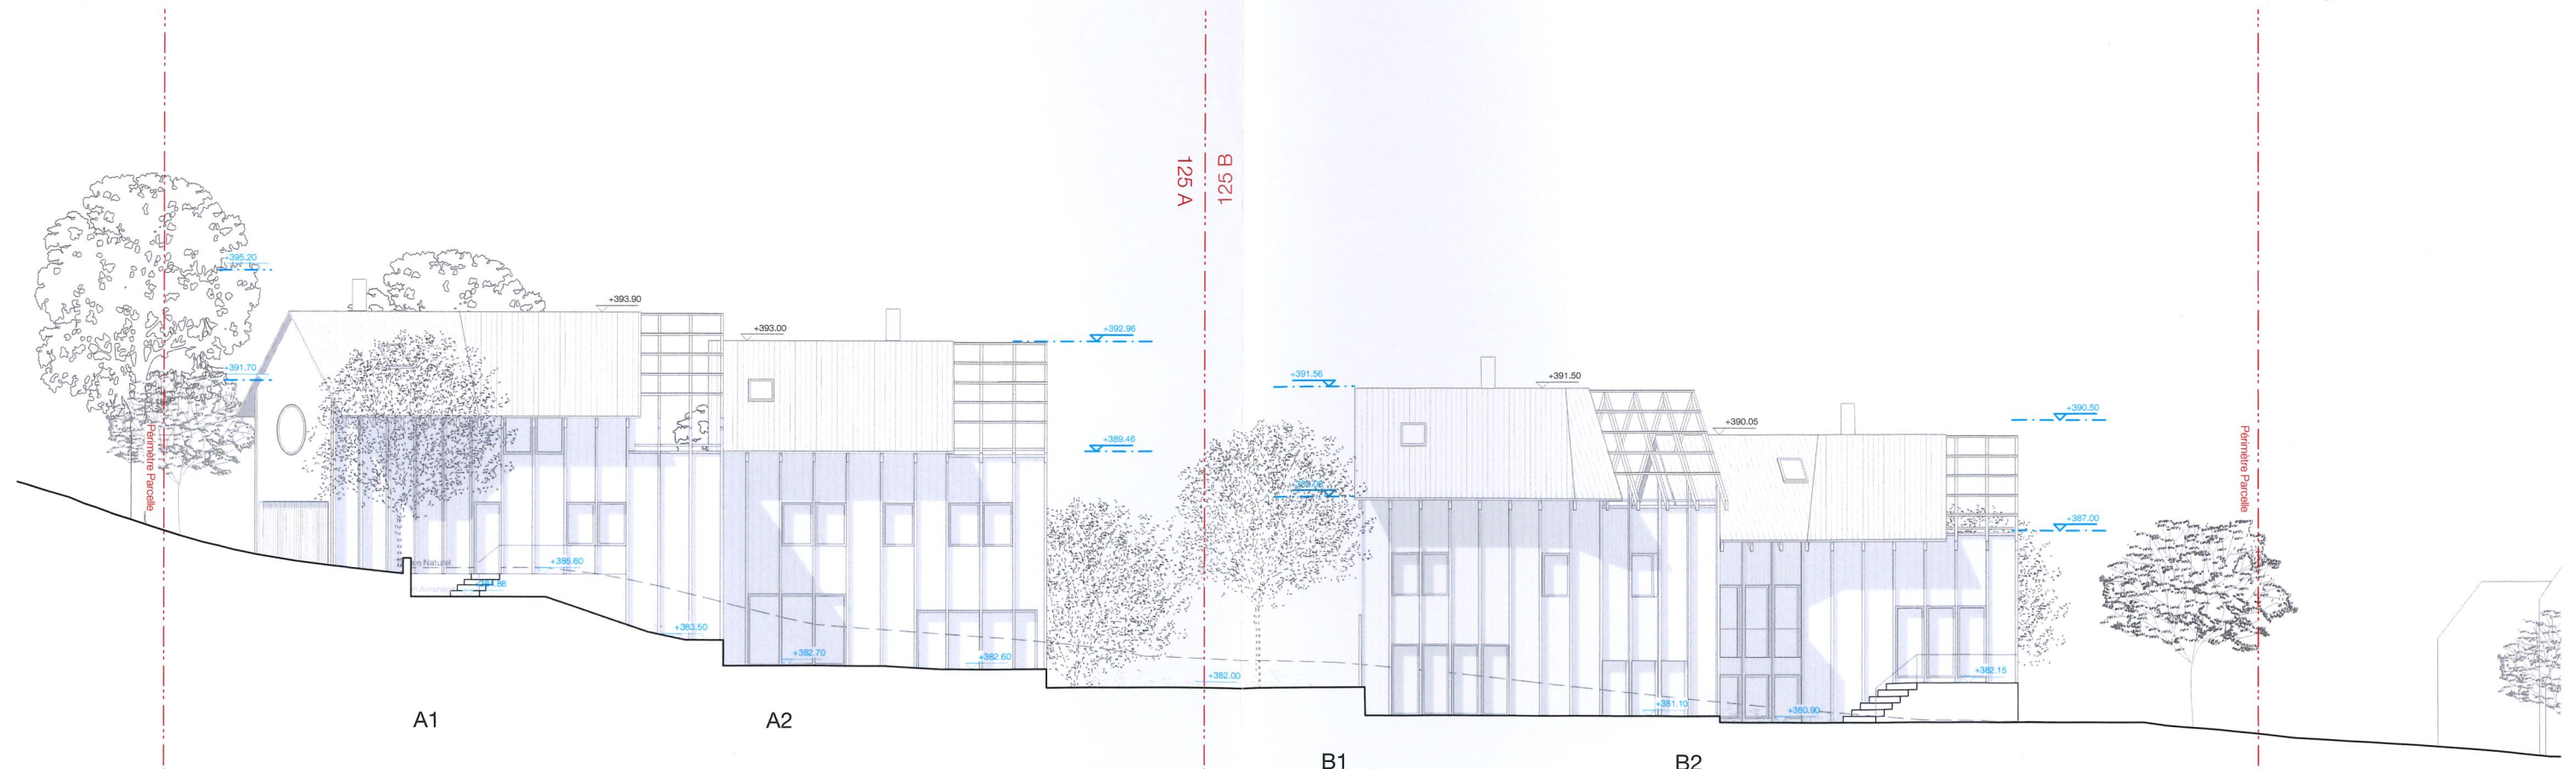




ELEVATION OUEST

342_CHANTRES			MISE A L'ENQUETE
Echelle: 1:200 Format: ISO A3	Dessin: IO Date: 08.05.23	ME_E03	ELEVATION OUEST
Propriétaire et Maître de l'Ouvrage: Michel Bugnon Chemin des Chantres 30 1025 Saint-Sulpice			Adresse Chemin des Chantres 30 1025 Saint-Sulpice Parcelle 125
Architectes : LOCALARCHITECTURE SARL Côtes-de-Montbenon 6 / CH 1003 LAUSANNE T +41 21 310 68 98 / LOCAL@LOCALARCHITECTURE.CH			

du - 2 SEP. 2023
au - 1 OCT. 2023

AU NOM DE LA MUNICIPALITÉ

M. Fournier

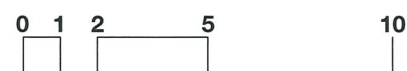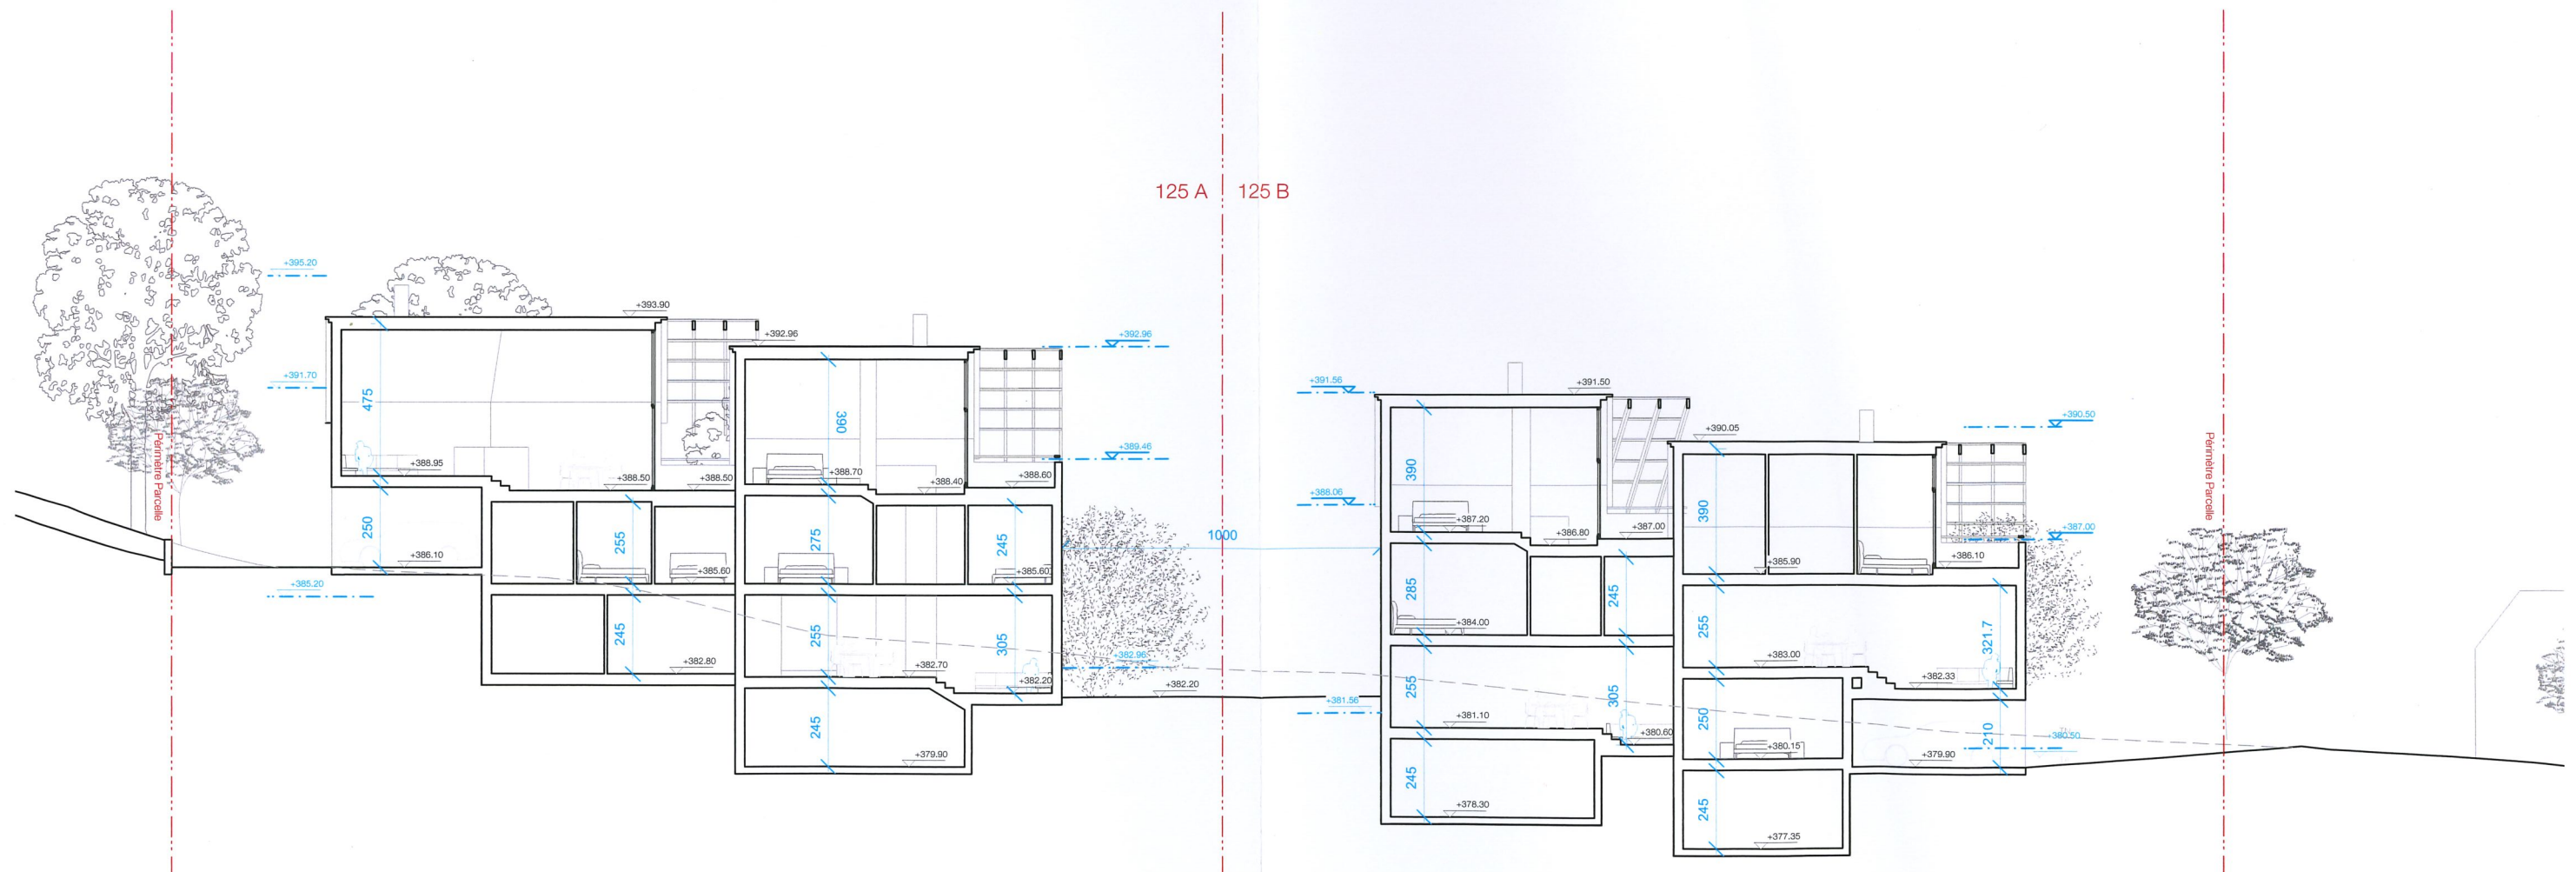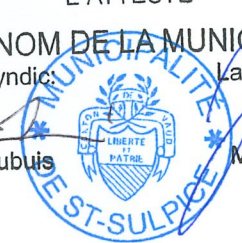

342_CHANTRES			MISE A L'ENQUETE
Echelle: 1:200 Format: ISO A3	Dessin: IO Date: 08.05.23	ME_C01	COUPE LONGUE
Propriétaire et Maître de l'Ouvrage: Michel Bugnon Chemin des Chantres 30 1025 Saint-Sulpice			Adresse Chemin des Chantres 30 1025 Saint-Sulpice Parcelle 125
Architectes : LOCALARCHITECTURE SARL Côtes-de-Montbenon 6 / CH 1003 LAUSANNE T +41 21 31 04 68 98 / LOCAL@LOCALARCHITECTURE.CH			

PIÈCE DÉPOSÉE À L'ENQUÊTE
au Greffe Municipal de
ST-SULPICE

du - 2 SEP. 2023


au - 1 OCT. 2023

L'ATTESTE


AU NOM DE LA MUNICIPALITÉ
Le Syndic: La Secrétaire:

E. Dubuis

M. Fournier

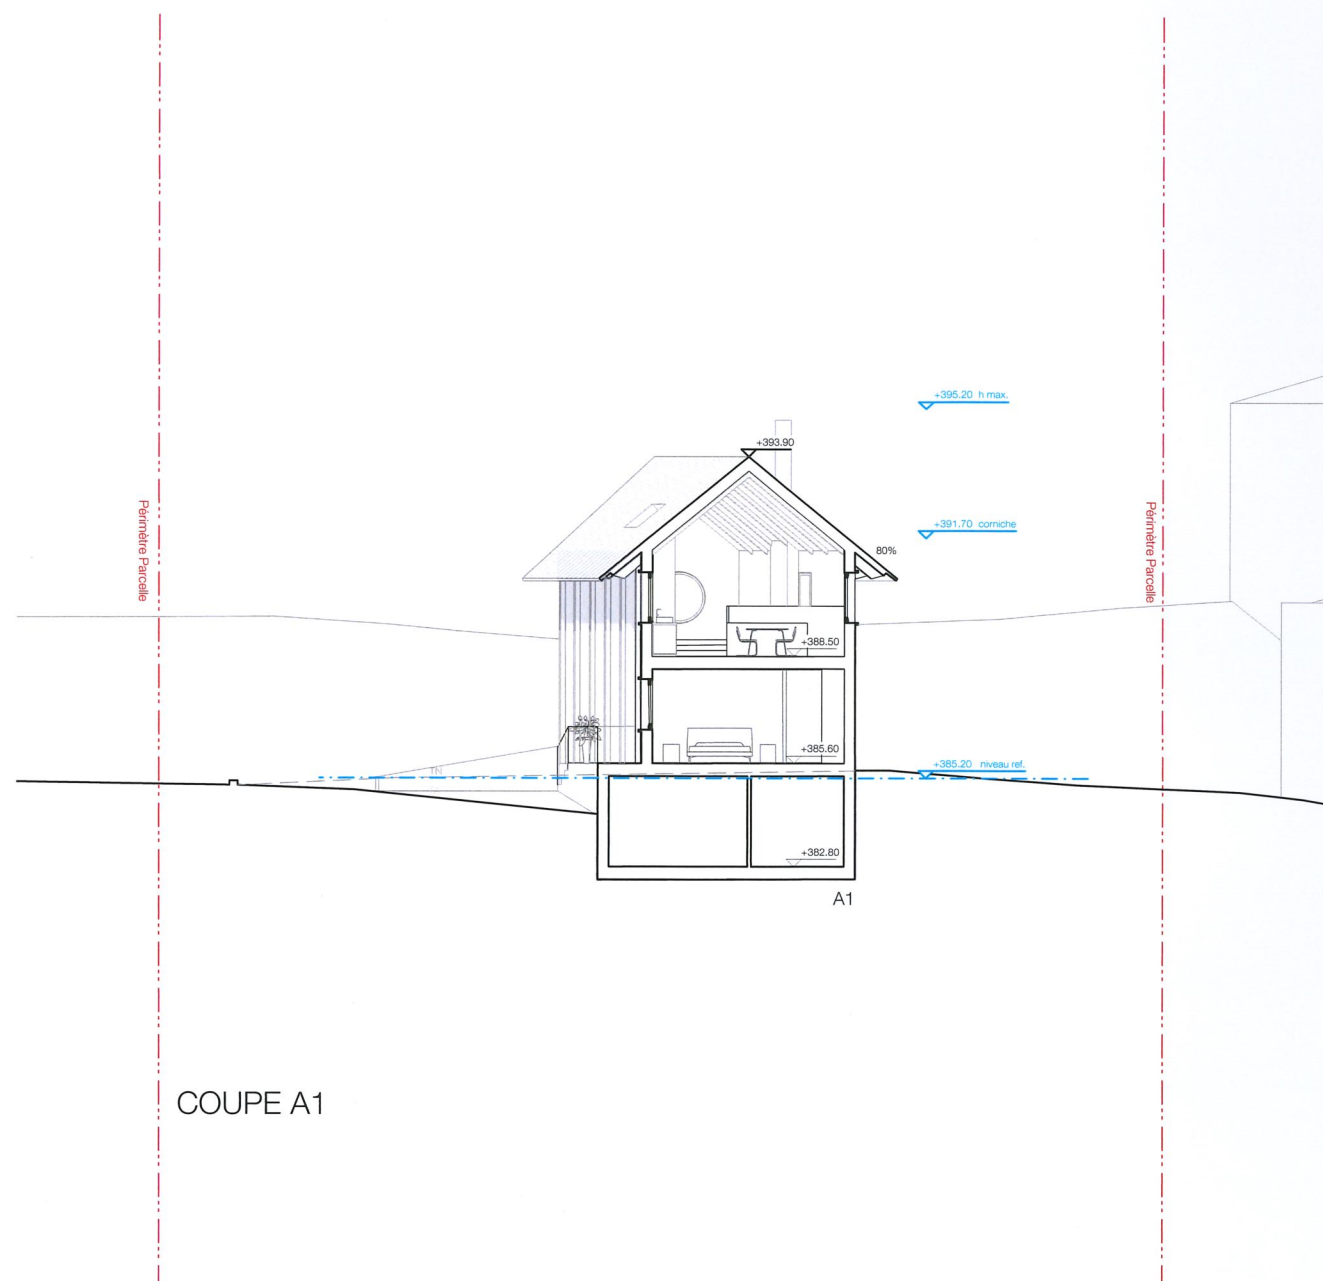

COUPE A1

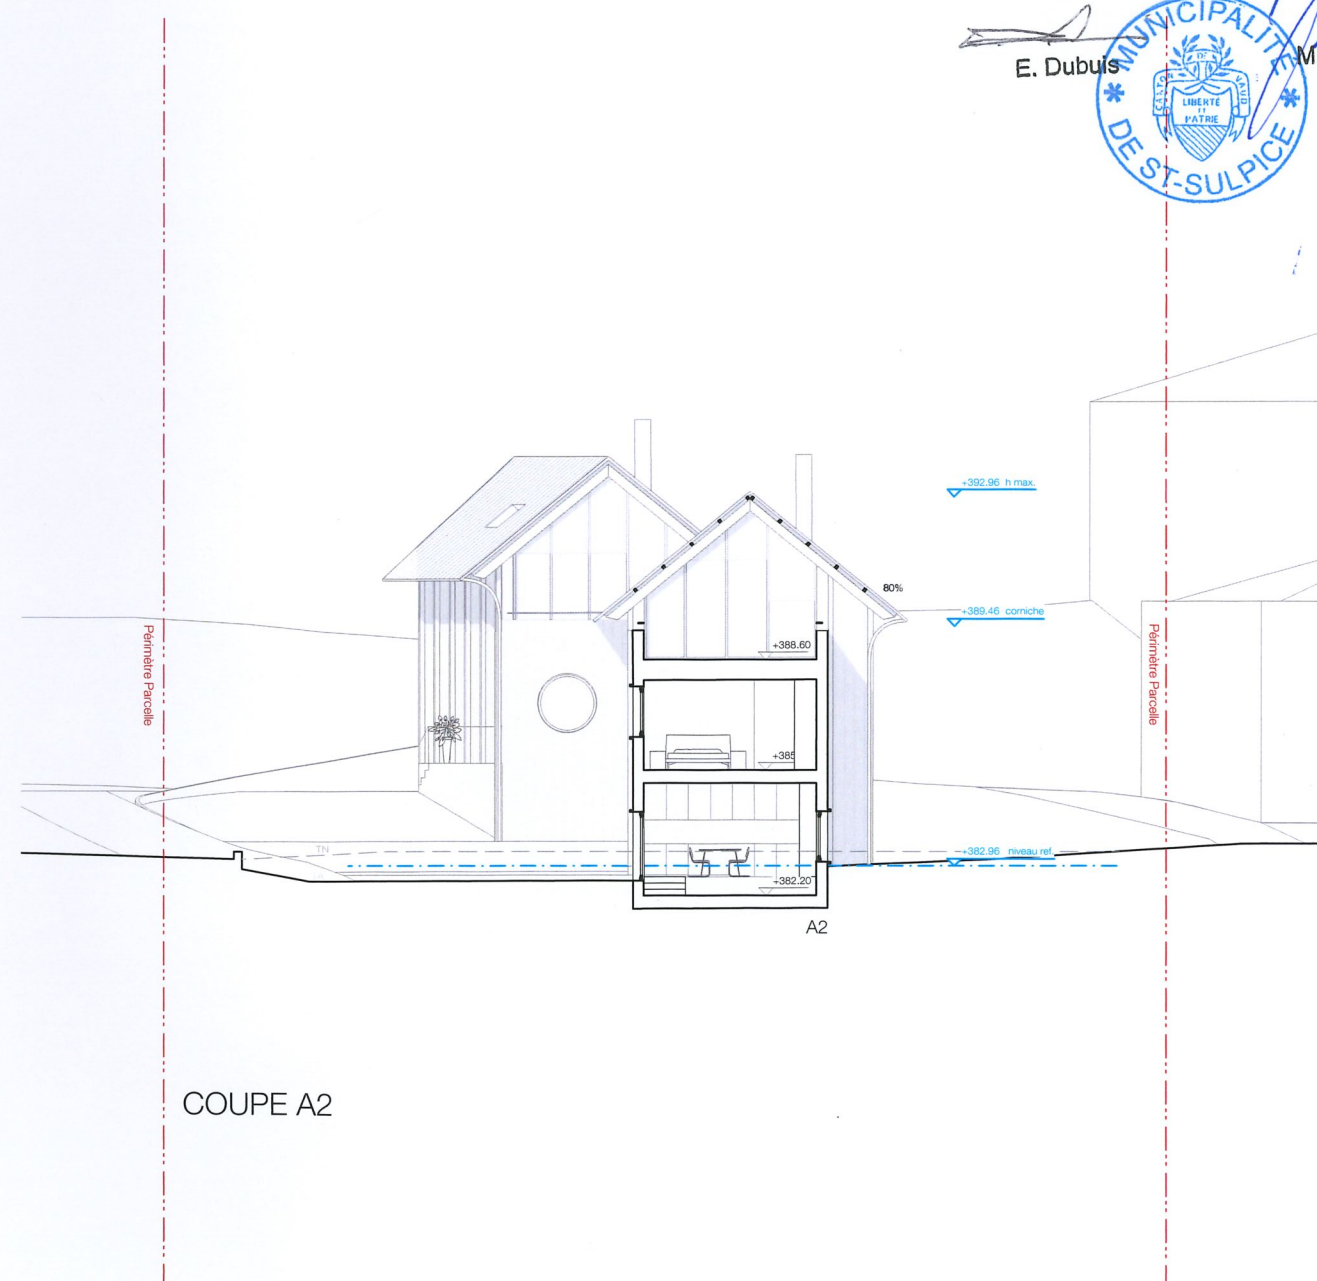

COUPE A2



342_CHANTRES			MISE A L'ENQUETE
Echelle: 1:200 Format: ISO A3	Dessin: IO Date: 08.05.23	ME_C02	COUPES A1-A2
Propriétaire et Maître de l'Ouvrage: Michel Bugnon Chemin des Chantres 30 1025 Saint-Sulpice			Adresse Chemin des Chantres 30 1025 Saint-Sulpice Parcelle 125
Architectes : LOCALARCHITECTURE SARL Côtes-de-Montbenon 6 / CH 1003 LAUSANNE T +41 21 310 68 98 / LOCAL@LOCALARCHITECTURE.CH			

PIÈCE DÉPOSÉE À L'ENQUÊTE
au Greffe Municipal de
ST-SULPICE

du - 2 SEP. 2023

au - 1 OCT. 2023

L'ATTESTE


AU NOM DE LA MUNICIPALITÉ

Le Syndic:


E. Dubuis

La Secrétaire:


M. Fournier

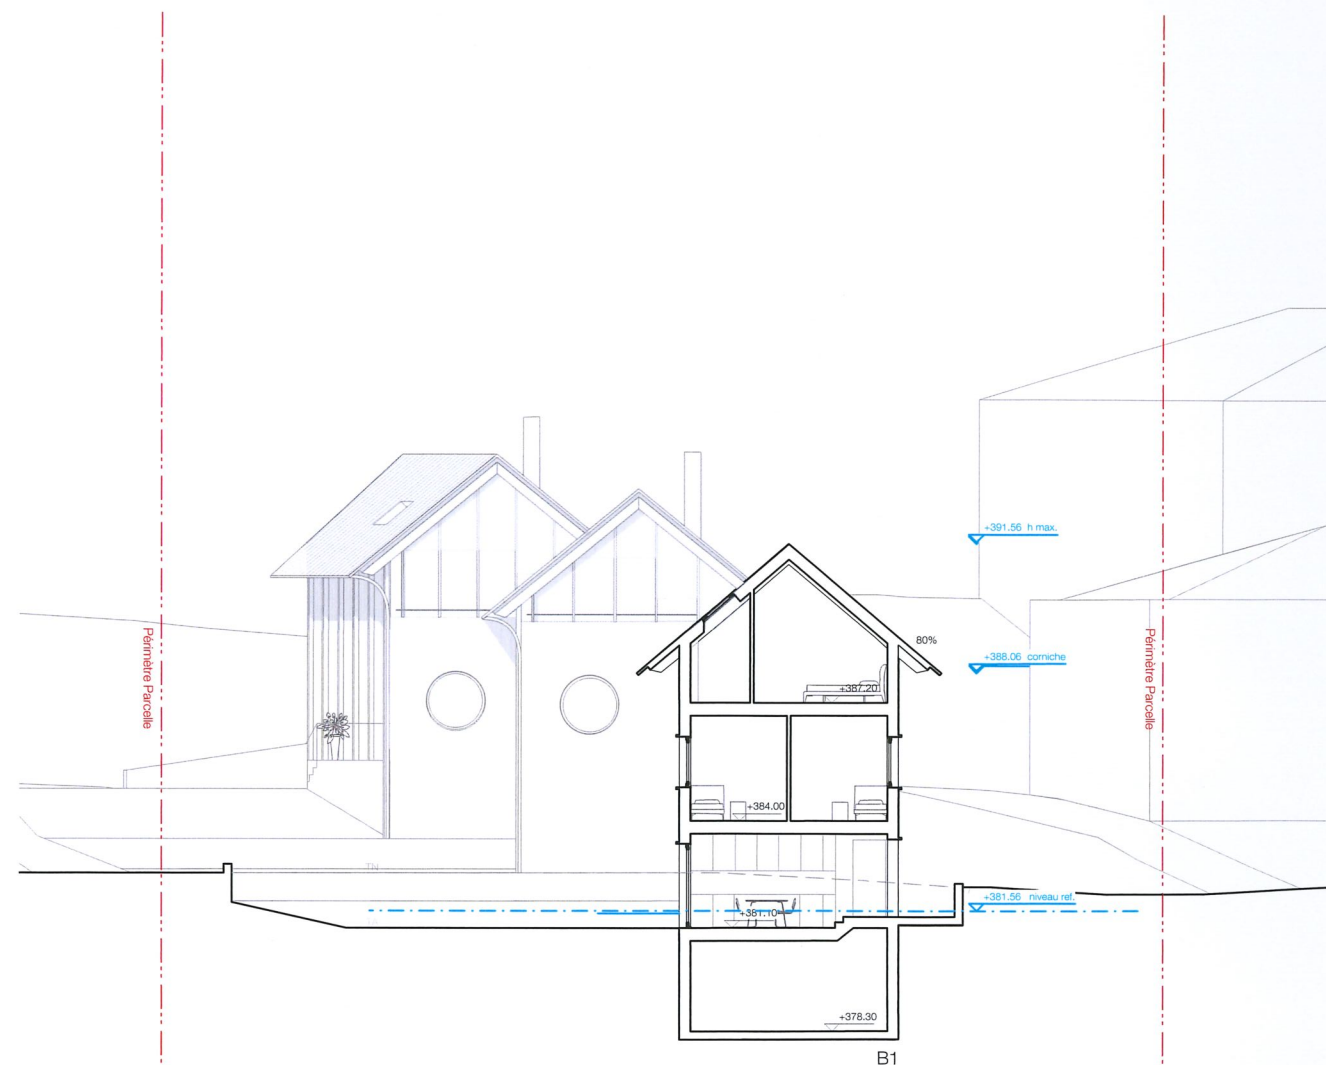

COUPE B1

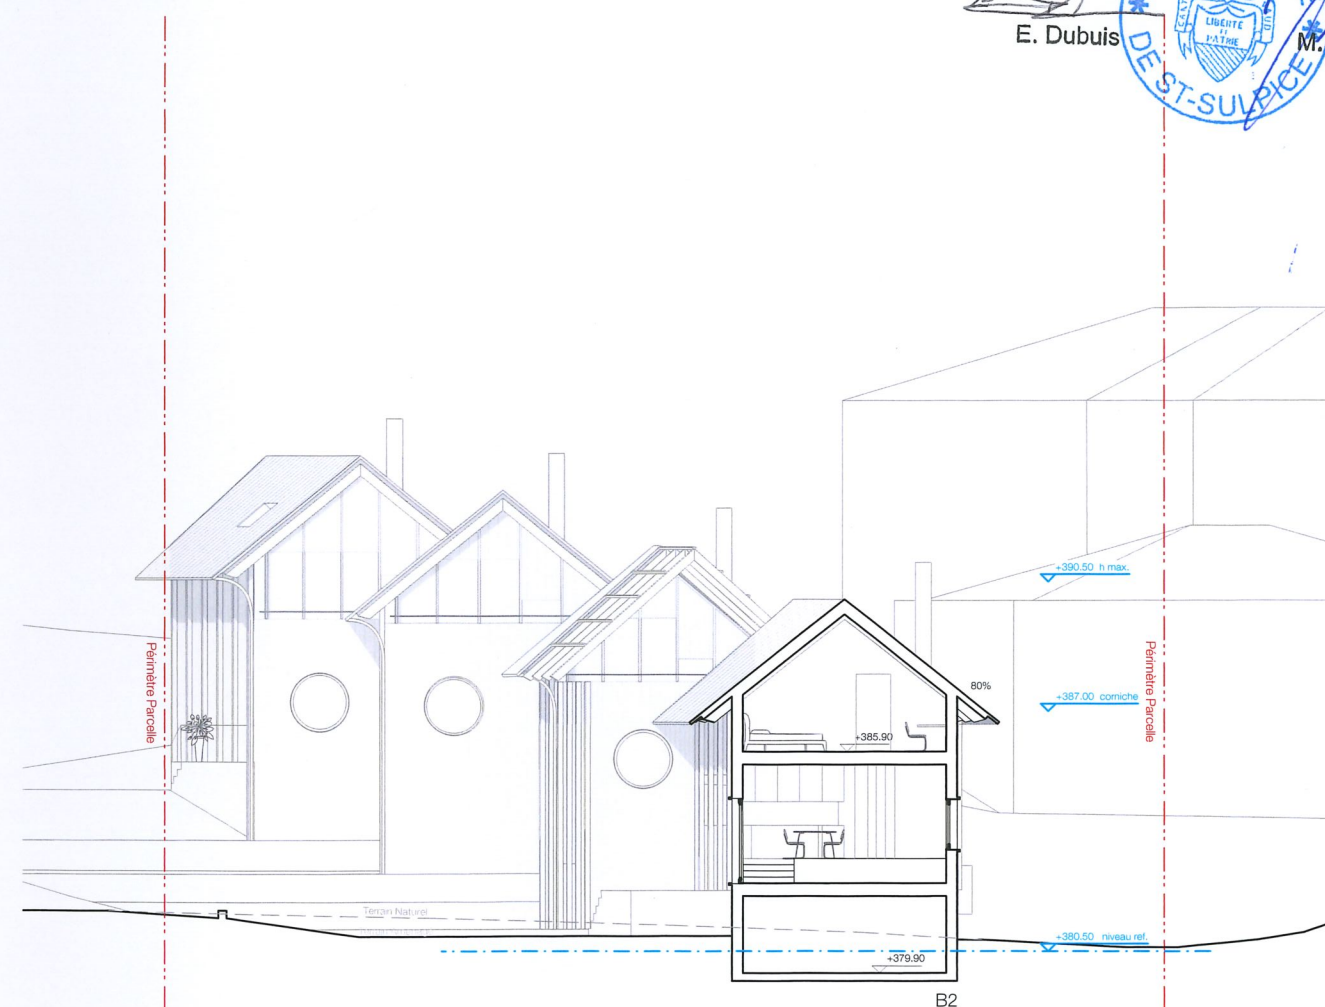

COUPE B2

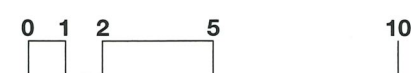

342_CHANTRES			MISE A L'ENQUETE
Echelle: 1:200 Format: ISO A3	Dessin: IO Date: 08.05.23	ME_C03	COUPES B1-B2
Propriétaire et Maître de l'Ouvrage: Michel Bugnon Chemin des Chantres 30 1025 Saint-Sulpice			Adresse Chemin des Chantres 30 1025 Saint-Sulpice Parcelle 125
Architectes : LOCALARCHITECTURE SARL Côtes-de-Montbenon 6 / CH 1003 LAUSANNE T +41 21 310 68 98 / LOCAL@LOCALARCHITECTURE.CH			



PIÈCE DÉPOSÉE À L'ENQUÊTE
au Greffe Municipal de
ST-SULPICE
- 2 SEP. 2023

du
- 1 OCT. 2023
au
L'ATTESTE


AU NOM DE LA MUNICIPALITÉ
Le Syndic: La Secrétaire:

E. Dubuis

M. Fournier





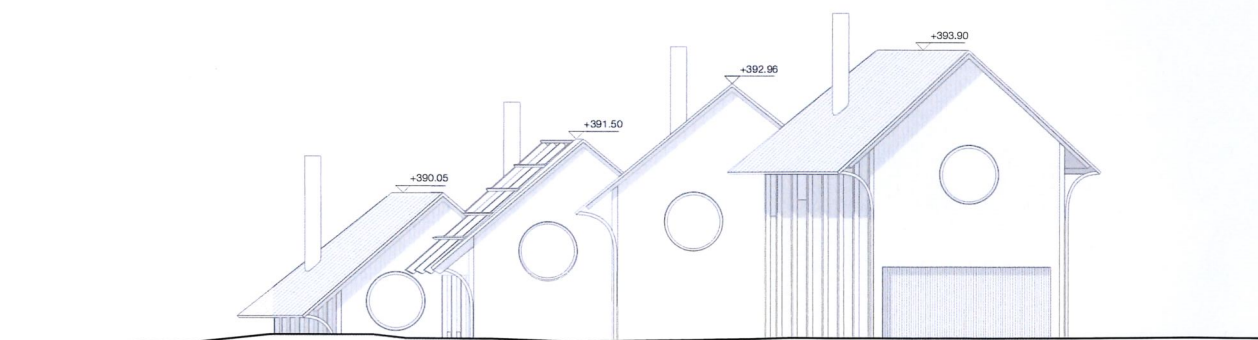
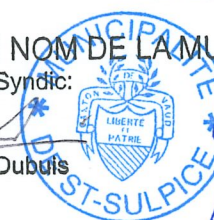


ELEVATION NORD

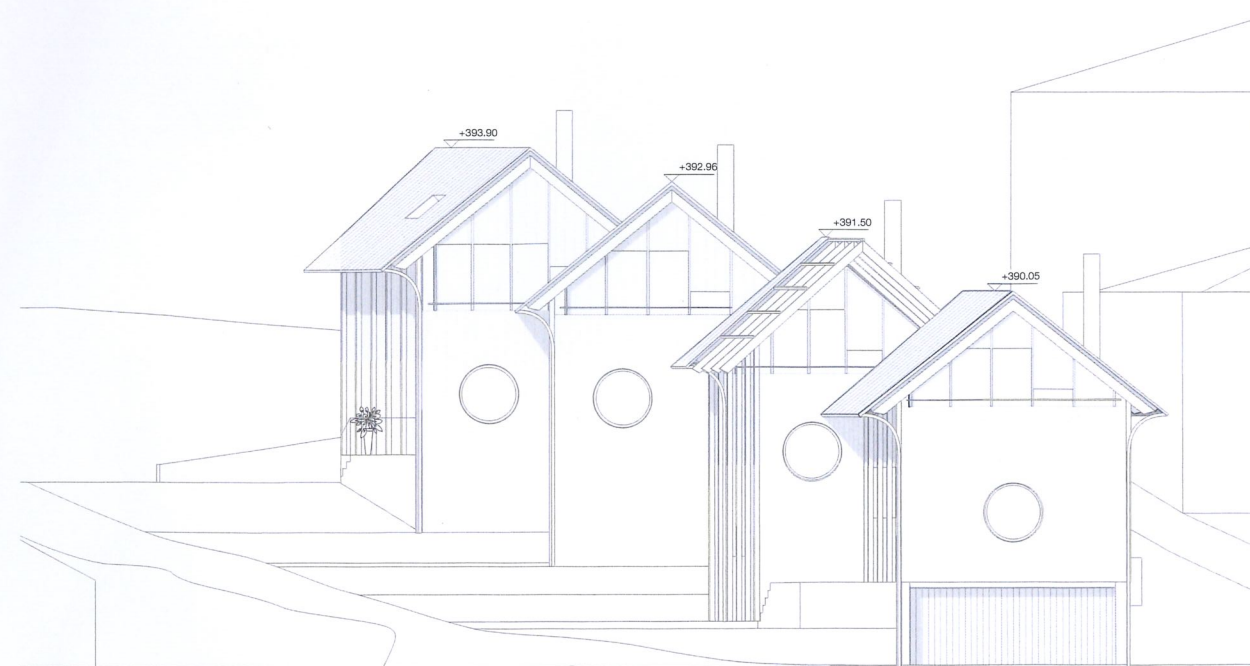

ELEVATION SUD

342_CHANTRES			MISE A L'ENQUETE
Echelle: 1:200 Format: ISO A3	Dessin: IO Date: 08.05.23	ME_E01	ELEVATION 03-04
Propriétaire et Maître de l'Ouvrage: Michel Bugnon Chemin des Chantres 30 1025 Saint-Sulpice			Adresse Chemin des Chantres 30 1025 Saint-Sulpice Parcelle 125
Architectes : LOCALARCHITECTURE SARL Côtes-de-Montbenon 6 / CH 1003 LAUSANNE T +41 21 310 68 98 / LOCAL@LOCALARCHITECTURE.CH			

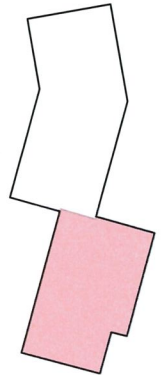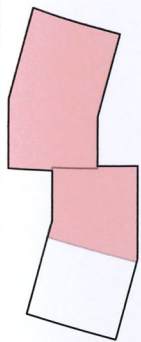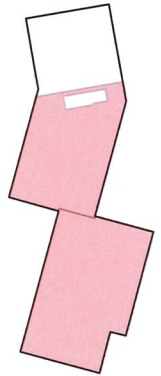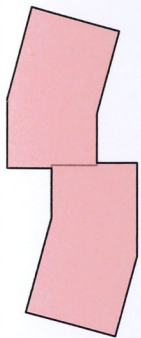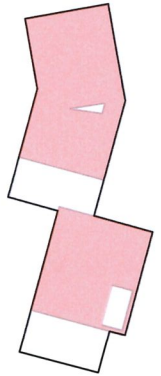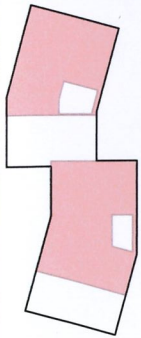	A1 / A2	B1 / B2
REZ	 63.5 m2	 63.5 m2 34.5 m2
+1	 47 m2 63.5 m2	 63.5 m2 68 m2
+2	 63 m2 43 m2	 38 m2 48.5 m2
TOTAL	A1 = 110 m2 A2 = 170 m2 A1 + A2 = 280 m2	B1 = 165 m2 B2 = 151 m2 B1 + B2 = 316 m2

PIÈCE DÉPOSÉE À L'ENQUÊTE
au Greffe Municipal de
ST-SULPICE

du **- 2 SEP. 2023**

au **- 1 OCT. 2023**

L'ATTESTE

AU NOM DE LA MUNICIPALITÉ
Le Syndic: La Secrétaire:


E. Dubuis



M. Fournier

342_CHANTRES			MISE A L'ENQUETE
Echelle: 1:200 Format: ISO A3	Dessin: IO Date: 08.05.23		TABLEAU SURFACES
Propriétaire et Maître de l'Ouvrage: Michel Bugnon Chemin des Chantres 30 1025 Saint-Sulpice			Adresse Chemin des Chantres 30 1025 Saint-Sulpice Parcelle 125
Architectes : LOCALARCHITECTURE SARL Côtes-de-Montbenon 6 / CH 1003 LAUSANNE T +41 21 310 68 98 / LOCAL@LOCALARCHITECTURE.CH			