

COMMUNE DE SAINT-SULPICE

PLAN D'ENQUETE

N° CAMAC : 240533

PROPRIETAIRES : PUIPPE Ewa et Jean-Claude

SURFACES CADASTRALES

PARCELLE N° 1449

PLAN N° 17

" Chemin des Charmilles 65 "

Habitation n° ECA 1236a	79 m ²
Garage n° ECA 1237	30 m ²
Habitation souterraine n° ECA 1236b de 3 m ²	--
Habitation souterraine n° ECA 1236c de 2 m ²	--
Place-jardin	620 m ²
Revêtement dur	70 m ²
Total	799 m²

OBJET DE L'ENQUETE : - **INSTALLATION D'UNE POMPE A CHALEUR EAU-SOL**

COORDONNEES MOYENNES : 2'533'350 / 1'151'780

AFFECTATION : Zone faible densité selon PGA approuvé le 18 août 2011

LIMITE DES CONSTRUCTIONS : Selon plan approuvé le 7 janvier 1937
Selon art. 36 LRou

SURFACE EN ZONE A BATIR : 799 m²

SECTEUR DE PROTECTION DES EAUX : üB

DEGRE DE SENSIBILITE AU BRUIT : II

NOTE AU RECENSEMENT ARCHITECTURAL : Aucune

MENTION PUBLIQUE : Aucune

SERVITUDE : Aucune

LA REALISATION DE CE PROJET N'IMPLIQUE PAS DE MISE A JOUR DU PLAN RF

LE(S) PROPRIETAIRE(S)

SCEAU DE L'AUTORITE
PIÈCE DÉPOSÉE À L'ENQUÊTE
au Greffe Municipal de
ST-SULPICE

du 25 JUN 2025

au 24 JUIL. 2025

L'ATTESTE

AU NOM DE LA MUNICIPALITÉ
Le Syndic: La Secrétaire:

E. Dubuis S. Decré

Morges, le 10 mars 2025

le géomètre breveté
Julien COMTE


MOSINI et CAVIEZEL SA
Ingénieurs EPF-SIA
Géomètres officiels
Morges Montricher Assens Rolle
Rue Louis-de-Savoie 72 1110 Morges
Tél. 021 8055200 morges@mc-sa.ch



DOSSIER N°	15'077.01
INDICE	1a
DESSINE	NB
CONTROLE	JC

15077-01-1a enq MN95 250310-NB.dwg

Format 30/42 cm

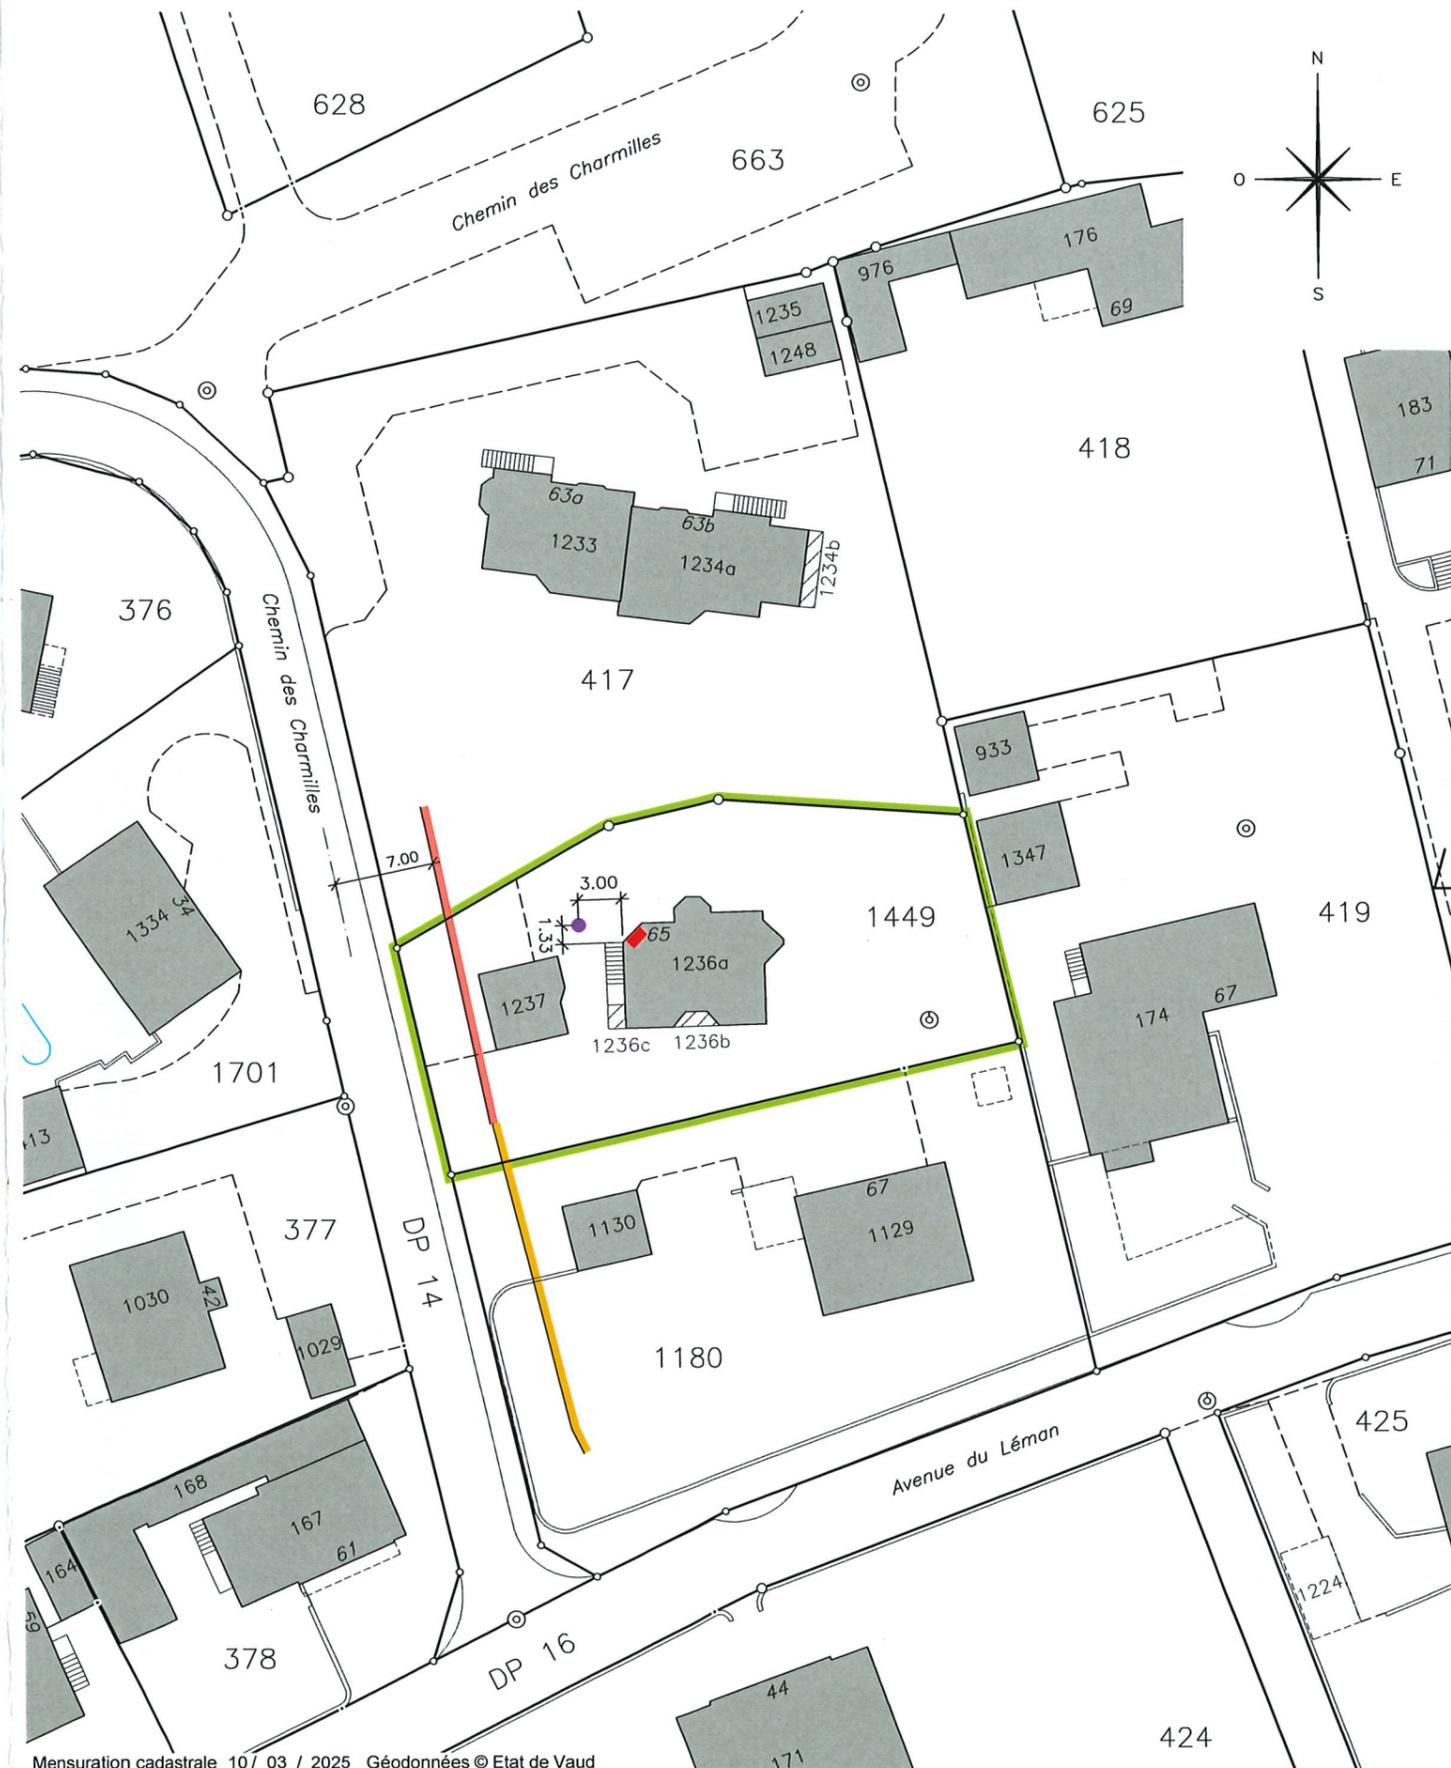

Mensuration cadastrale 10 / 03 / 2025 Géodonnées © Etat de Vaud

Propriétaires voisins :

- Parc. 417 : COP Saint-Sulpice 5648/417-1 à 2
- Parc. 419 : STAHEL Marinka, Tina et Andreas
- Parc. 1180 : RICHARDS Stephen Graham

Légende :

- Pompe à chaleur
- Sonde géothermique

1:500