COMMUNE DE SAINT-SULPICE

PLAN DRESSE POUR ENQUETE

Coordonnées moyennes : 2'533'140 / 1'151'720

Altitude approx. : 380 m

Plan n° 15

Echelle 1 :500

Etabli sur la base des données cadastrales
Cotes et implantation fournies par l'architecte

renaud › burnand

Géomètres officiels – Ingénieurs du génie rural EPF/SIA
Ch. du Devin 51 – 1012 Lausanne – Tél. 021 321 38 80
Email : info@renaud-burnand.ch – Fax. 021 321 38 89
Site : www.renaud-burnand.ch

Le géomètre officiel :

ORDRE VAUDOIS DES GEOMETRES

Lausanne, le 23 juin 2026

Propriété de Monsieur et Madame Kasra Haghighi Asrar et Laura Hoyle
Parcelle 391

Habitation n°ECA 815	194 m²
Garage n°ECA 1411	21 m²
Jardin	1'293 m²
Accès, place privée	494 m²
Surface cadastrale totale :	**2'002 m²**

Servitudes :

ID 2004/0290	D/Ch	Passage à pied, pour tous véhicules et de canalisations quelconques
ID 2004/0485	D/Ch	Plantations, clôtures maintien d'une haie
ID 2011/1545	Ch	Passage à pied et tous véhicules

Voisins :
Voir le plan de situation ci-contre

Zone(s) :	Zone de faible densité
Secteur de protection des eaux :	üB
Degré de sensibilité au bruit :	II
Note au recensement architectural :	**ECA n°815 : ---** **ECA n°1411 : ---**

Visa de la municipalité :

Les propriétaires :

PIÈCE DÉPOSÉE À L'ENQUÊTE
au Greffe Municipal de
ST-SULPICE

du - 4 NOV. 2026

au - 3 DEC. 2026

L'ATTESTE


AU NOM DE LA MUNICIPALITÉ


Le Syndic: **M. Nathusius**


La Secrétaire: **S. Decré**

MUNICIPALITÉ DE ST-SULPICE – CANTON DE VAUD – LIBERTÉ ET PATRIE

T. 7736

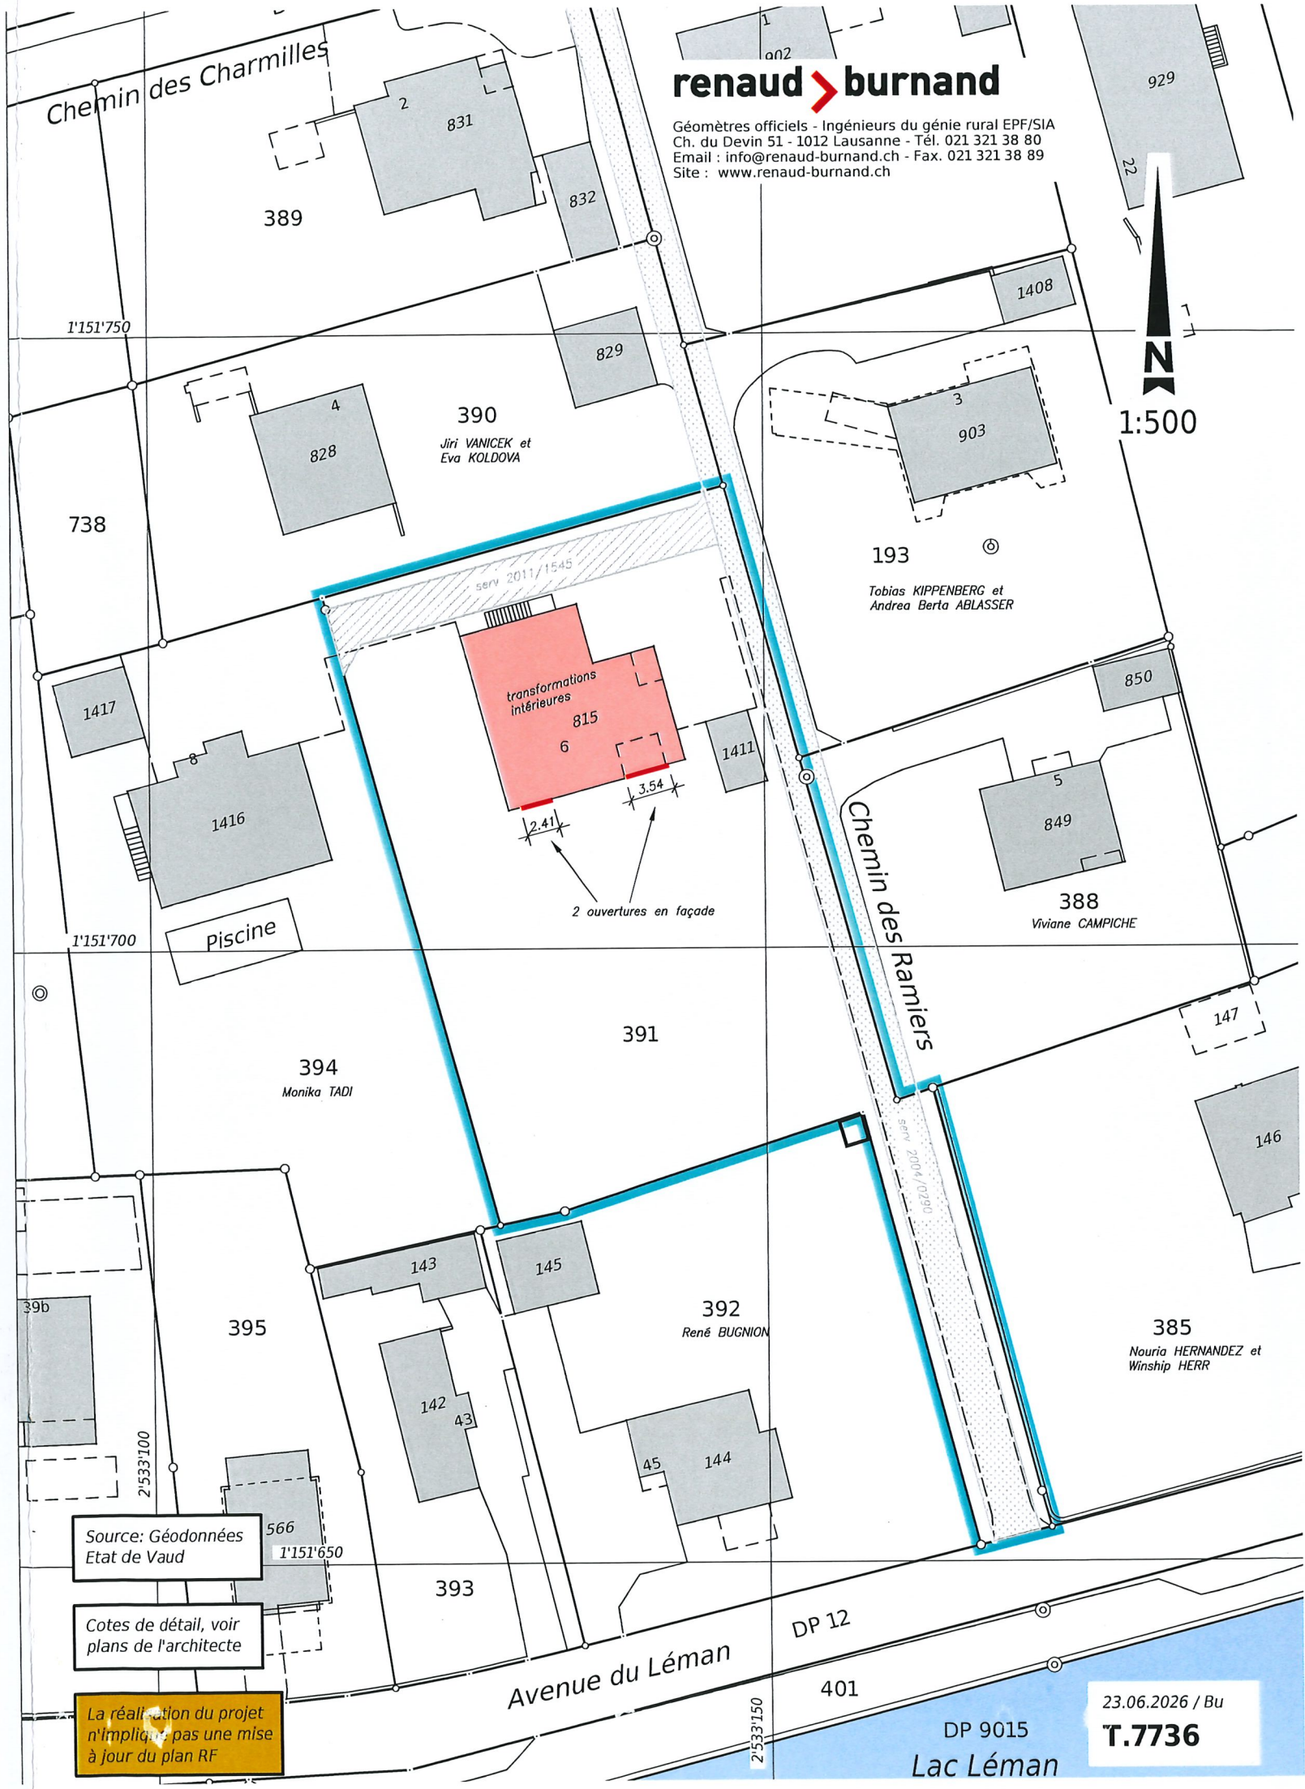

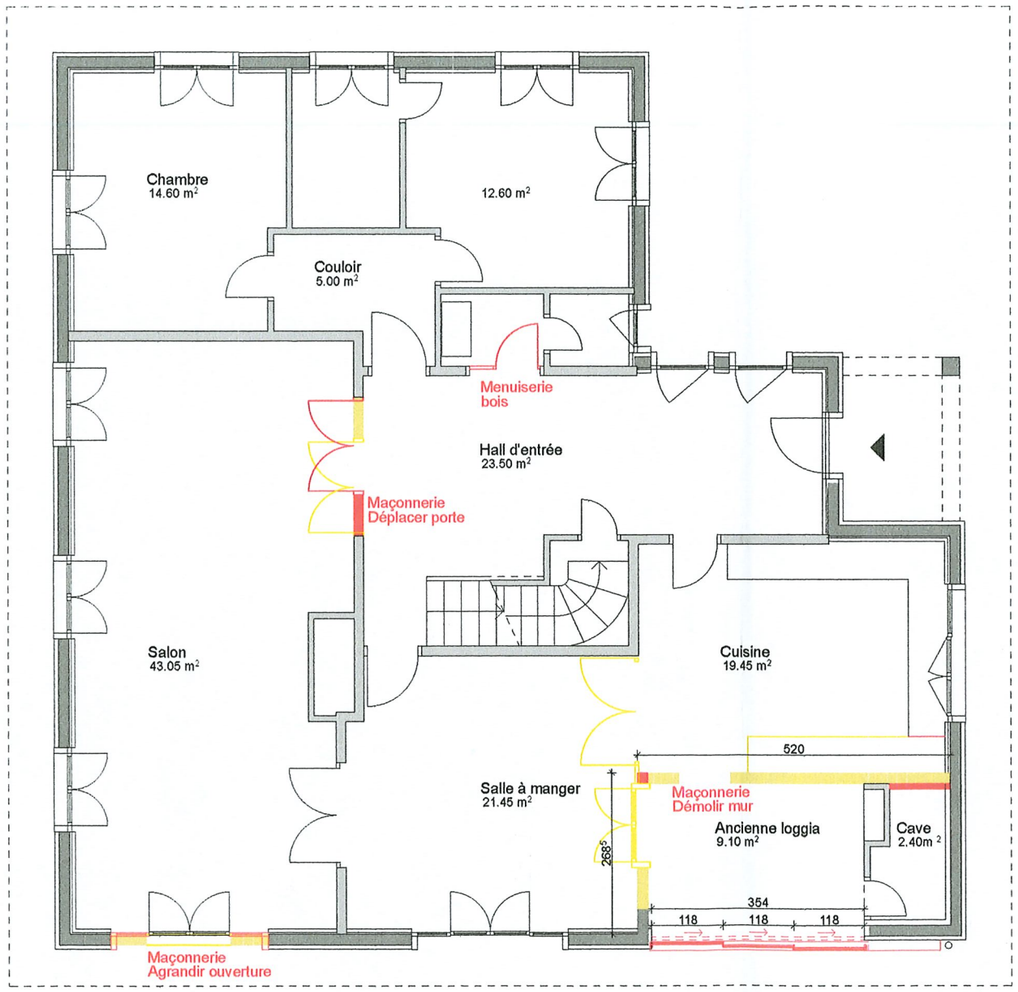

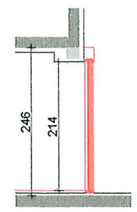

TRANSFORMATION FAÇADE OUEST Chemin des Ramiers 6 - 1095 Saint-Sulpice	N° PLAN: 001
ENQUÊTE	Plan rez-de-chaussée

Tayeh architecte ALBA reg a
Avenue de Béthusy 46 - 1012 Lausanne
fadi.tayeh@tayeh.ch T: 076 / 533.65.20

date : 27-03-2026	ref.int.:
format: A3	ech: 1/100
dess:	

modifications date

Signatures

Maître d'ouvrage:


Pour la parcelle 392 - René Bugnion:

Accad, R. Bugnion.

Architecte:

PIÈCE DÉPOSÉE À L'ENQUÊTE
au Greffe Municipal de
ST-SULPICE
du - 4 NOV. 2026
au - 3 DEC. 2026
L'ATTESTE
AU NOM DE LA MUNICIPALITÉ
Le Syndic: La Secrétaire:
M. Nathusius S. Decré

MUNICIPALITÉ DE ST-SULPICE
CANTON DE VAUD
LIBERTÉ ET PATRIE

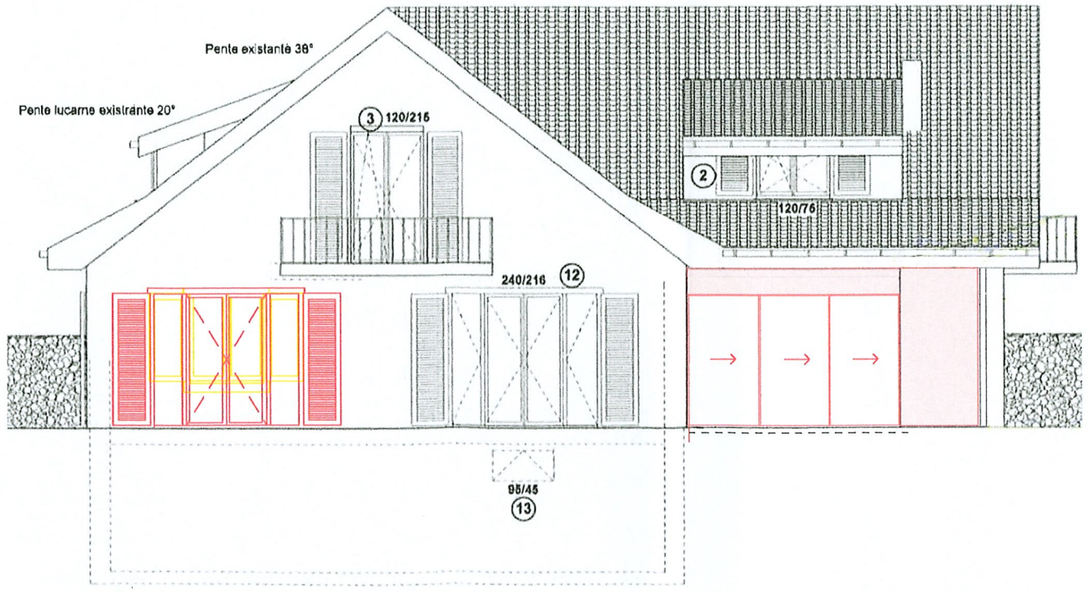

TRANSFORMATION FAÇADE OUEST Chemin des Ramiers 6 - 1095 Saint-Sulpice	N° PLAN: 002
ENQUÊTE	Façade sud

Tayeh architecte ALBA reg a
Avenue de Béthusy 46 - 1012 Lausanne
fadl.tayeh@tayeh.ch T: 076 / 533.65.20

date : 27-03-2026	ref.int.:
format: A3	ech: 1/100
dess:	

modifications	date

Signatures

Maître d'ouvrage:

Pour la parcelle 392 - René Bugnion:

Accord, R. Bugnion.

Architecte:

PIÈCE DÉPOSÉE À L'ENQUÊTE
au Greffe Municipal de
ST-SULPICE
du - 4 NOV. 2026
au - 3 DEC. 2026
L'ATTESTE
AU NOM DE LA MUNICIPALITÉ
Le Syndic: La Secrétaire:
M. Nathusius S. Decré

MUNICIPALITÉ DE ST-SULPICE CANTON DE VAUD LIBERTÉ ET PATRIE