


**s-  
ar**

s-architectes sàrl  
chemin des épinettes 26  
1007 lausanne  
+41 79 959 54 34  
info@s-architectes.ch  
www.s-architectes.ch

Adresse	Rue du Centre 99 1025 St-Sulpice Vaud, Suisse	Description du projet - Rénovation d'une cuisine et installation d'une PAC pour refroidissement de confort et de panneaux photovoltaïques		
Parcelle	647	Dessins	Plan de situation	
Propriétaire	Catherine Galitzine	Echelle	1:1000	Version 2
N°Affaire	2408	Date	03.03.2025	Format A4
		Auteur	Shai et Noam Sadras	

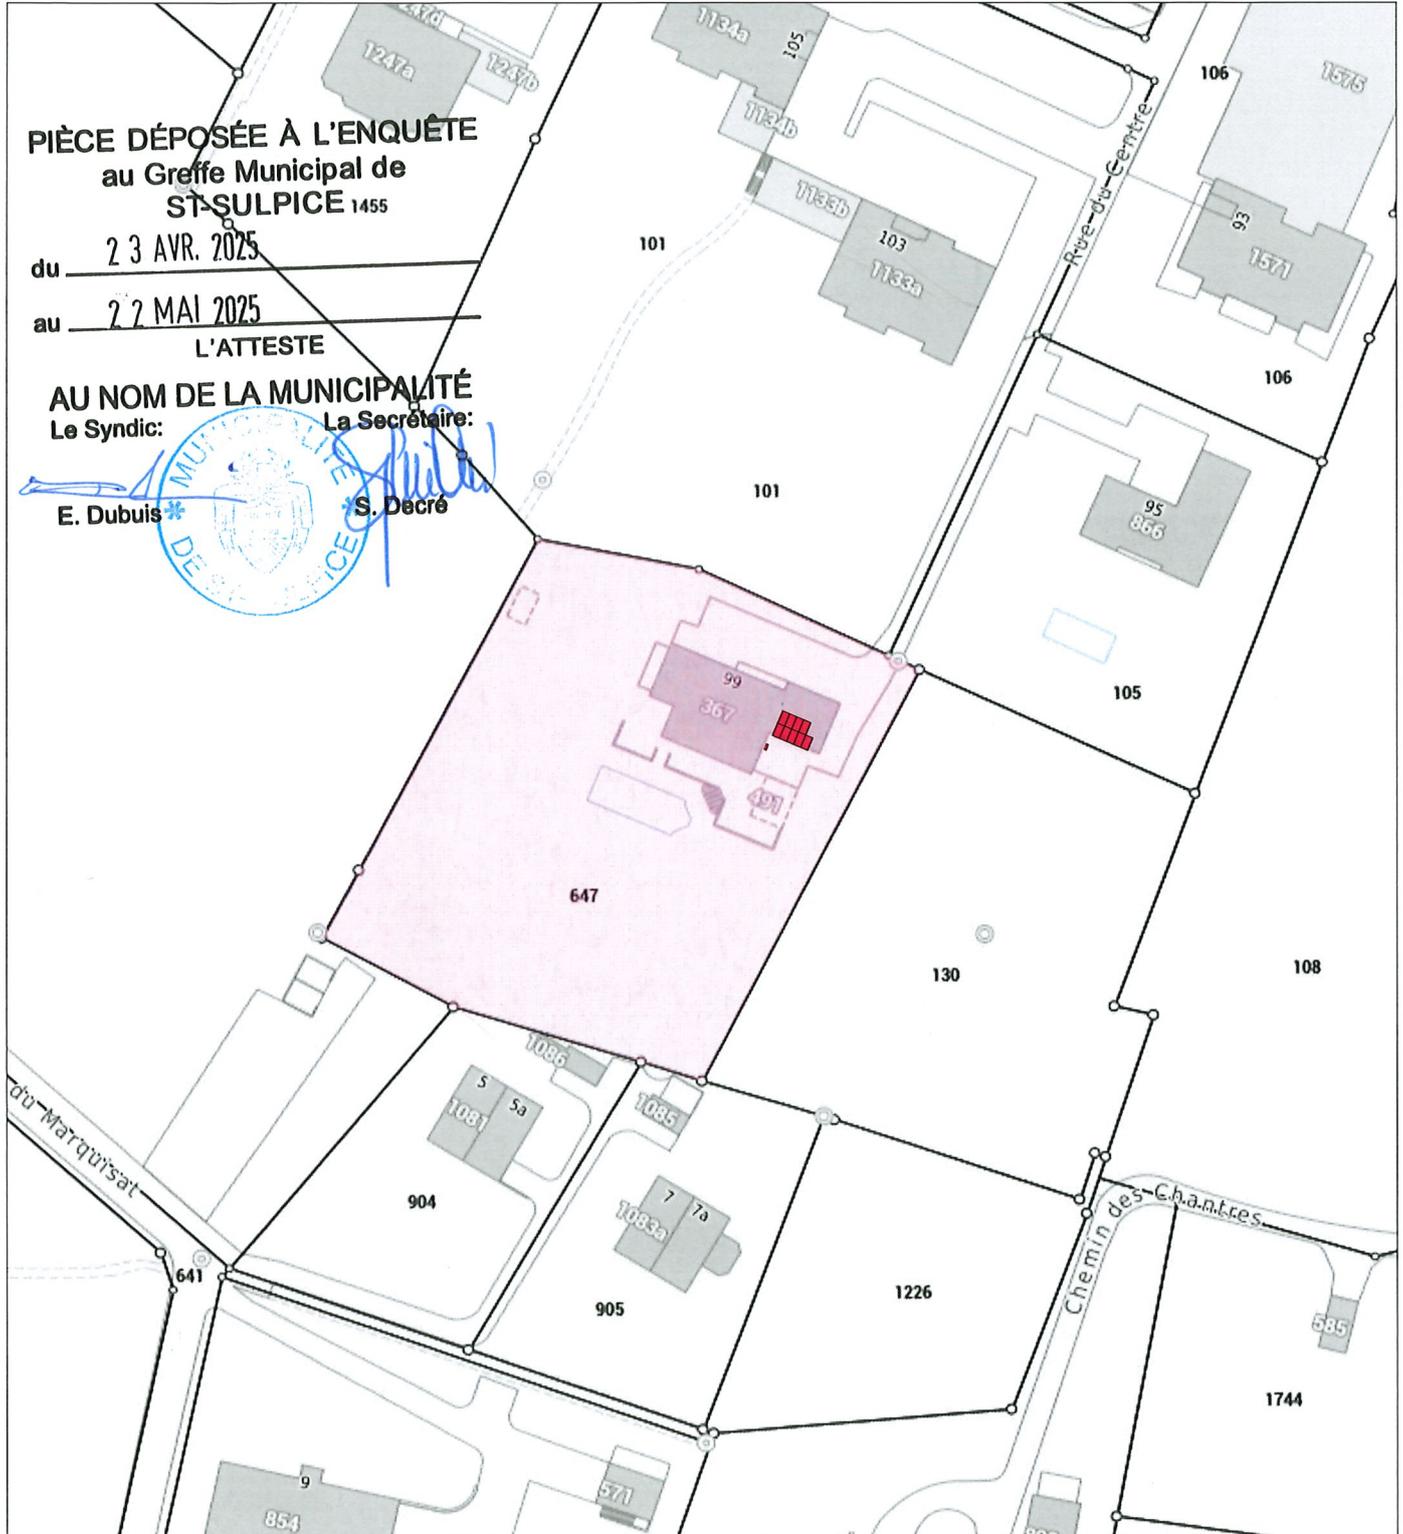

Signature propriétaire	Signature Commune	Signature architecte
Catherine Galitzine	St-Sulpice	SHAI SADRAS, s-architectes sàrl



Les plans et dimensions sont estimatifs  
et sujets à de légères variations.

**s-  
ar**s-architectes sàrl  
chemin des épinettes 26  
1007 lausanne  
+41 79 959 54 34  
info@s-architectes.ch  
www.s-architectes.ch

Adresse	Rue du Centre 99 1025 St-Sulpice Vaud, Suisse	Description du projet - Rénovation d'une cuisine et installation d'une PAC pour refroidissement de confort et de panneaux photovoltaïques			
Parcelle	647	Dessins	Elévation ouest		
Propriétaire	Catherine Galitzine	Echelle	1:100	Version	2
		Date	03.03.2025	Format	A4
N°Affaire	2408	Auteur	Shai et Noam Sadras		

**PIÈCE DÉPOSÉE À L'ENQUÊTE  
au Greffe Municipal de  
ST-SULPICE**du 23 AVR. 2025au 27 MAI 2025

L'ATTESTE

**AU NOM DE LA MUNICIPALITÉ**

Le Syndic:

La Secrétaire:

E. Dubuis

S. Decré



Signature propriétaire	Signature Commune	Signature architecte
Catherine Galitzine	St-Sulpice	SHAI SADRAS, s-architectes sàrl

0 1 5 10 m

Les plans et dimensions sont estimatifs  
et sujets à de légères variations.

**s-  
ar**

s-architectes sàrl  
chemin des épinettes 26  
1007 lausanne  
+41 79 959 54 34  
info@s-architectes.ch  
www.s-architectes.ch

Adresse Rue du Centre 99  
1025 St-Sulpice  
Vaud, Suisse

Parcelle 647

Propriétaire Catherine Galitzine

N°Affaire 2408

Description du projet

- Rénovation d'une cuisine et installation d'une PAC pour  
refroidissement de confort et de panneaux  
photovoltaïques

Dessins Plan de toiture

Echelle 1:200


Version 2

Date 03.03.2025

Format A4

Auteur

Shai et Noam Sadras

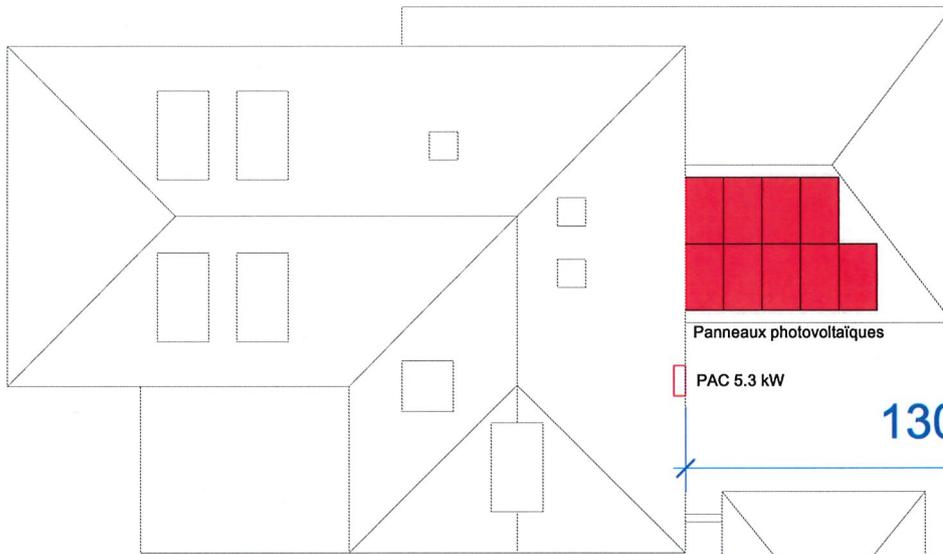

PIÈCE DÉPOSÉE À L'ENQUÊTE  
au Greffe Municipal de  
ST-SULPICE

du 23 AVR. 2025  
au 22 MAI 2025

L'ATTESTE

AU NOM DE LA MUNICIPALITÉ  
Le Syndic: La Secrétaire:

E. Dubuis

S. Decré

Signature propriétaire	Signature Commune	Signature architecte
Catherine Galitzine	St-Sulpice	SHAI SADRAS, s-architectes sàrl

0 1 10 20 m



Les plans et dimensions sont estimatifs  
et sujets à de légères variations.