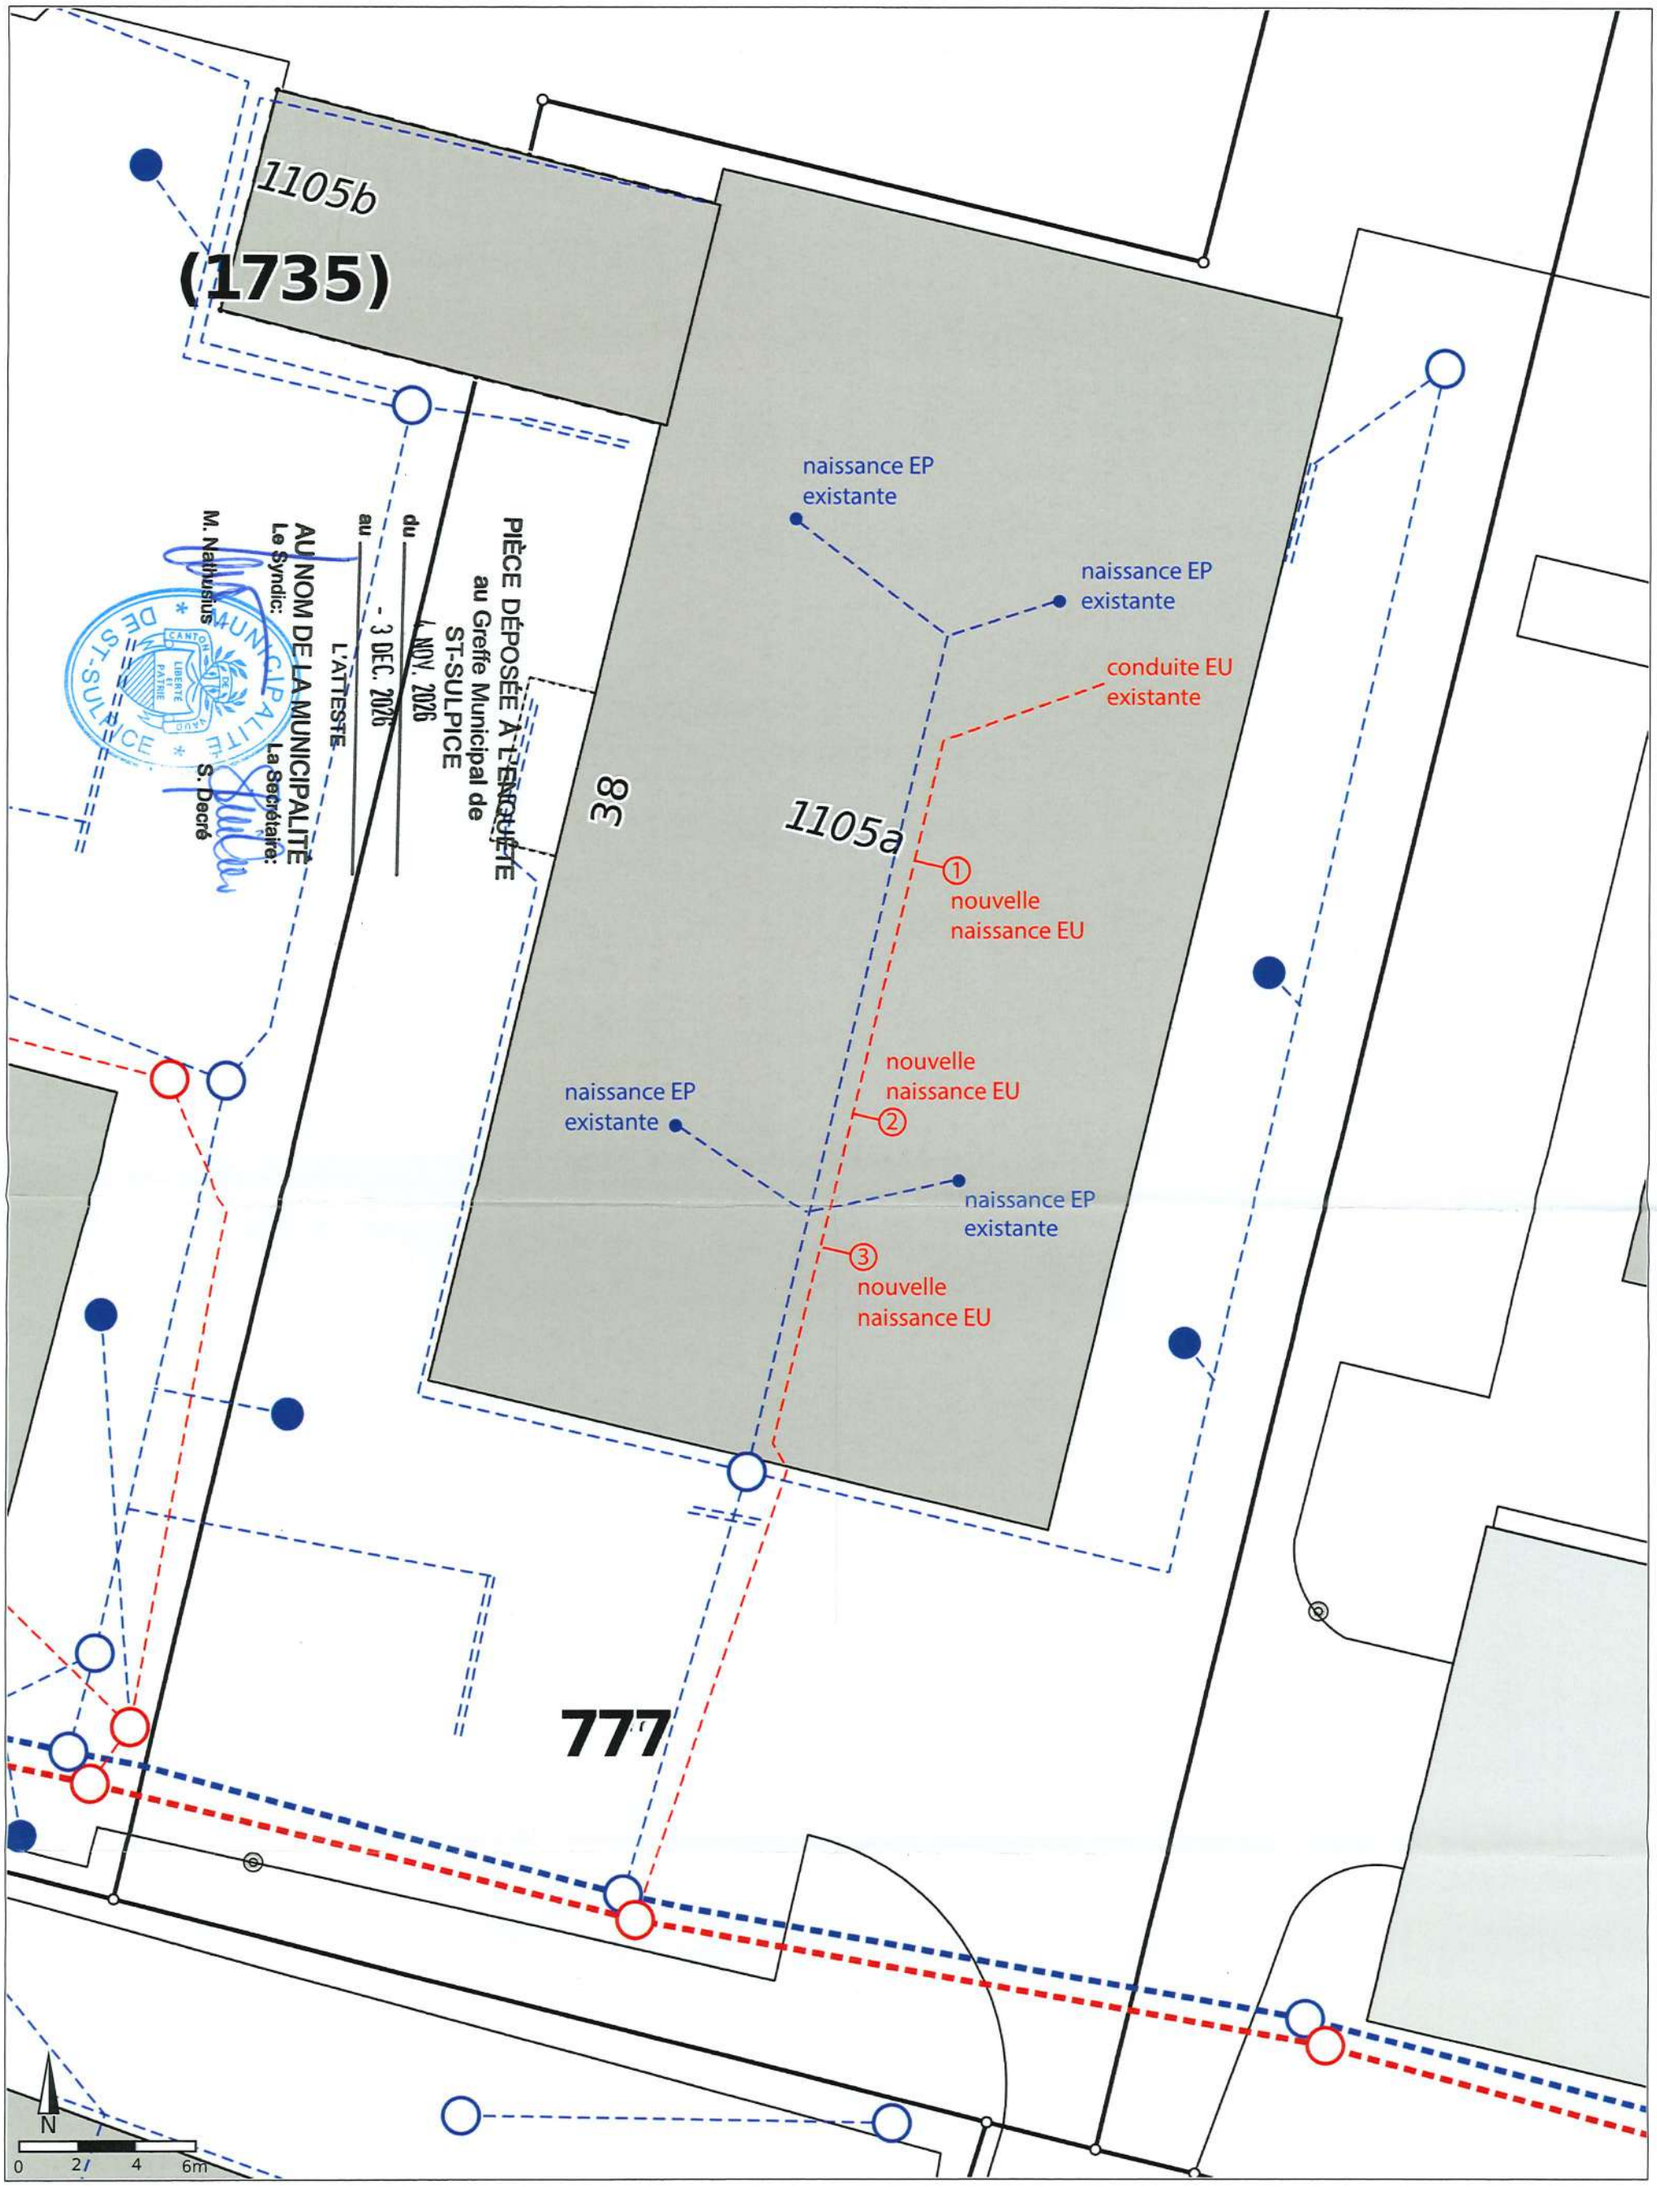


Commune de Saint-Sulpice
Guichet cartographique

geocommunes
Partenaire et développeur : BBHN SA

Plan de situation


EU + EP

Echelle 1: 200

Imprimé, le 04.07.2022 à 06:27

Informations dépourvues de foi publique. Les informations à caractère légal sont fournies par les autorités compétentes. Aucune garantie n'est donnée sur l'exactitude, l'exhaustivité et l'actualité des données. La position des conduites est à vérifier par sondage.

© Géodonnées : Etat de Vaud / swisstopo

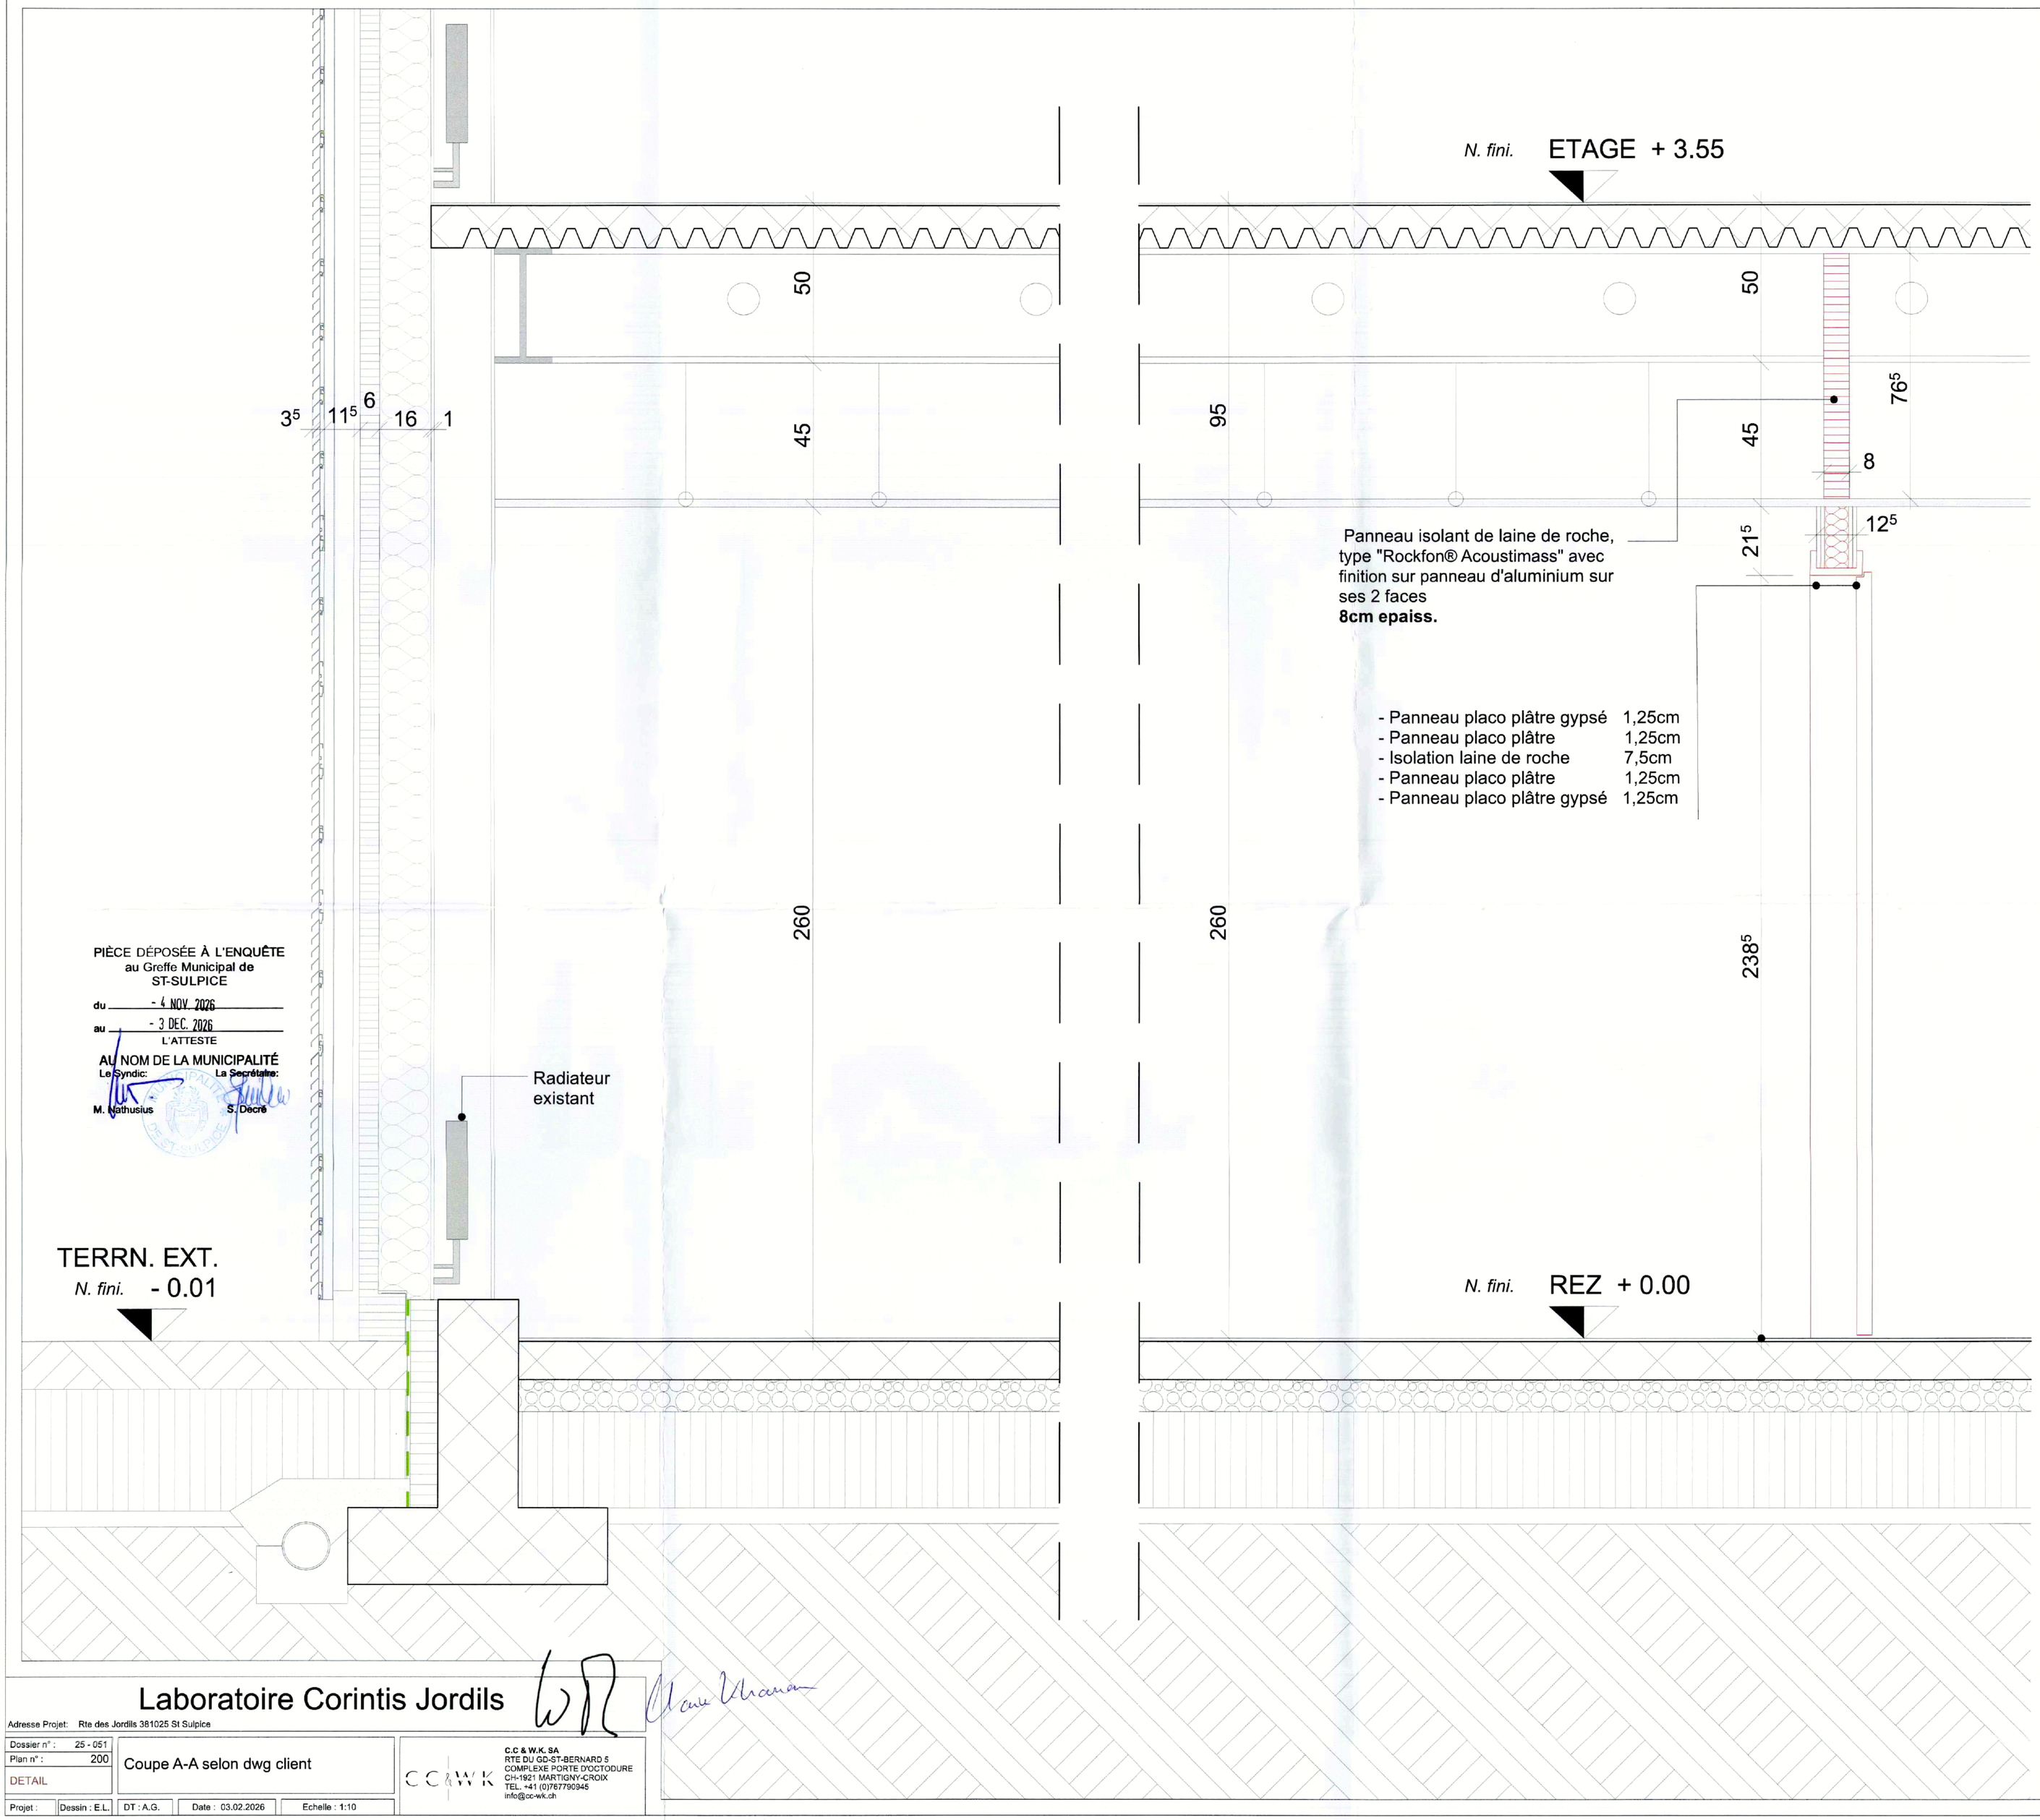


PIÈCE DÉPOSÉE À L'ENQUÊTE
au Greffe Municipal de
ST-SULPICE
du - 4 NOV. 2026
au - 3 DEC. 2026
L'ATTESTE
AU NOM DE LA MUNICIPALITÉ
Le Syndic: La Secrétaire:
M. Nathusius S. Decrê

Laboratoire Corintis Jordils

Adresse Projet: Rte des Jordils 381025 St Sulpice

Dossier n° : 25 - 051	Coupe A-A selon dwg client	C.C & W.K. SA RTE DU GD-ST-BERNARD 5 COMPLEXE PORTE D'OCTODURE CH-1921 MARTIGNY-CROIX TEL. +41 (0)767790945 info@cc-wk.ch		
Plan n° : 200				
DETAIL				
Projet :	Dessin : E.L.	DT : A.G.	Date : 03.02.2026	Echelle : 1:10

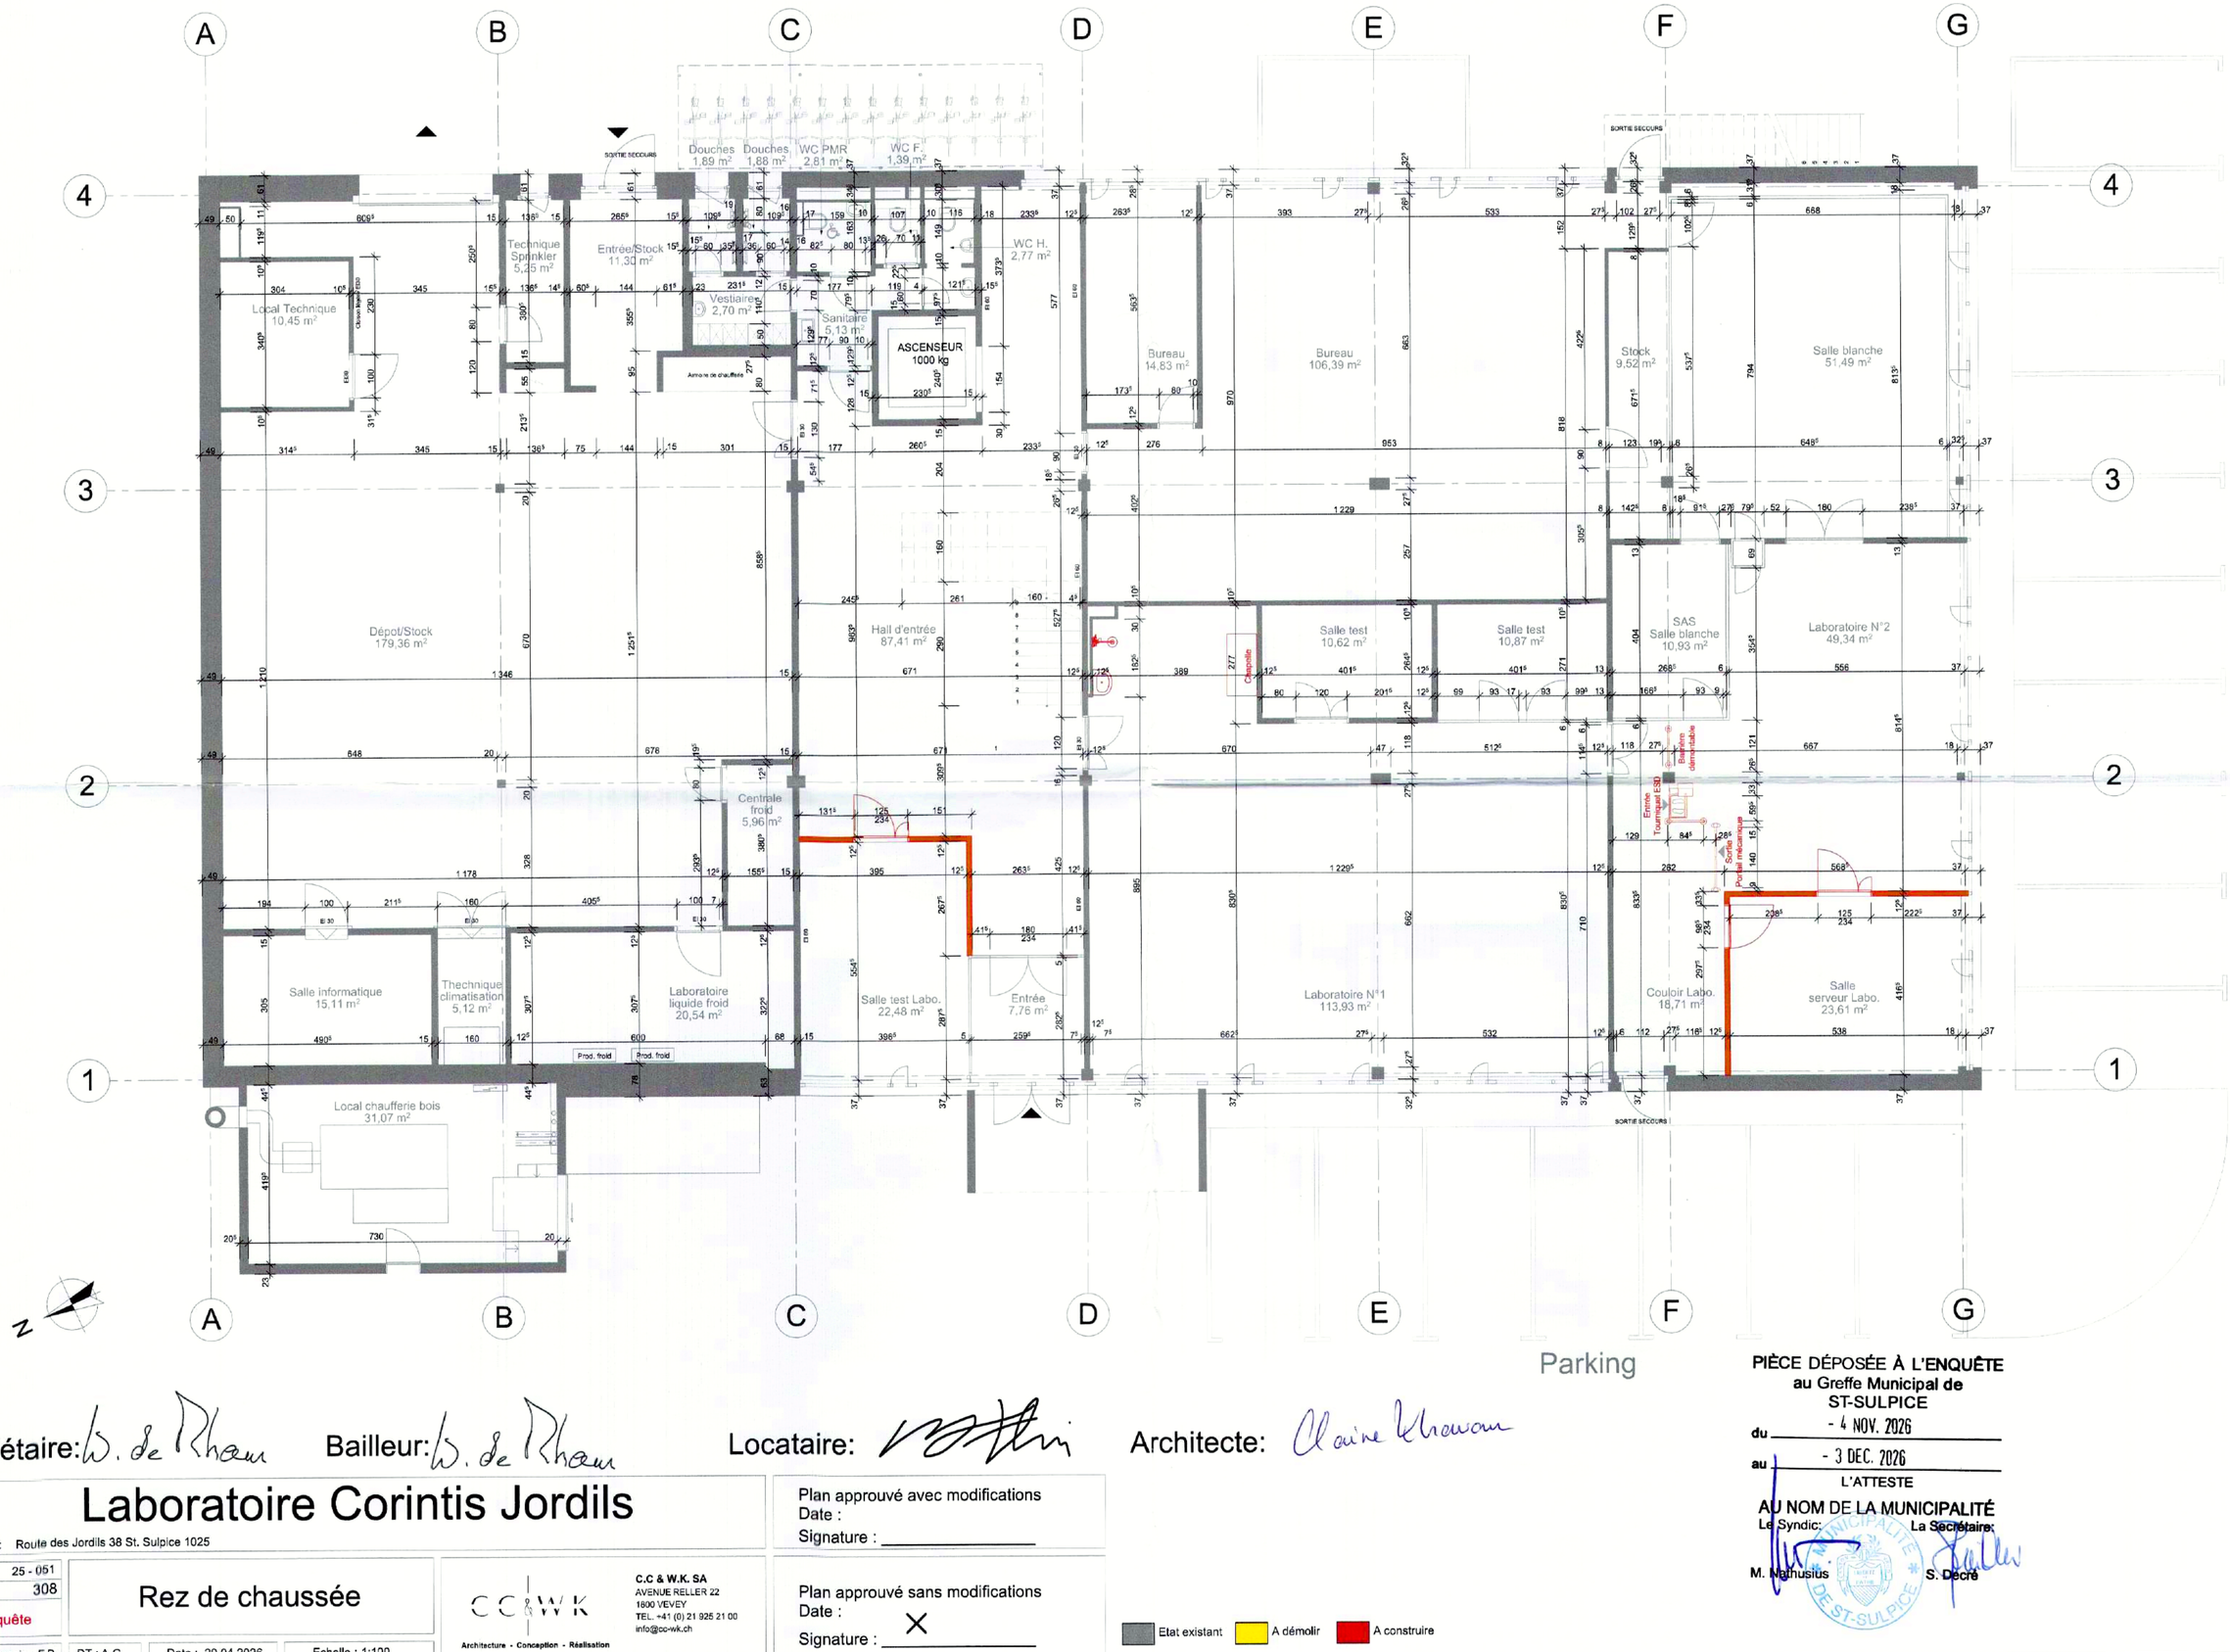

Propriétaire: W. de Rham Bailleur: W. de Rham Locataire: Architecte: Claire Khawam

Laboratoire Corintis Jordils

Adresse Projet: Route des Jordils 38 St. Sulpice 1025

Dossier n° :	25 - 051
Plan n° :	308
Mise à l'enquête	

Rez de chaussée

Projet : | Dessin : F.B. | DT : A.G. | Date : 29.04.2026 | Echelle : 1:100

C.C & W.K. SA
AVENUE RELLER 22
1800 VEVEY
TEL. +41 (0) 21 925 21 00
info@cc-wk.ch
Architecture - Conception - Réalisation

Plan approuvé avec modifications
Date :
Signature : _____

Plan approuvé sans modifications
Date :
Signature : X

Etat existant | A démolir | A construire

PIÈCE DÉPOSÉE À L'ENQUÊTE
au Greffe Municipal de
ST-SULPICE
du - 4 NOV. 2026
au - 3 DEC. 2026
L'ATTESTE
AU NOM DE LA MUNICIPALITÉ
Le Syndic: M. Nathusius
La Secrétaire: S. Decré

ETAGE + 3.55 *N. fini.*

Panneau isolant de laine de roche, type "Rockfon® Acoustimass" avec finition sur panneau d'aluminium sur ses 2 faces **8cm epaiss.**

- Panneau placo plâtre gypsé 1,25cm
- Panneau placo plâtre 1,25cm
- Isolation laine de roche 7,5cm
- Panneau placo plâtre 1,25cm
- Panneau placo plâtre gypsé 1,25cm

PIÈCE DÉPOSÉE À L'ENQUÊTE
au Greffe Municipal de
ST-SULPICE
du - 4 NOV. 2026
au - 3 DEC. 2026
L'ATTESTE
AU NOM DE LA MUNICIPALITÉ
Le Syndic: M. Nathusius
La Secrétaire: S. Decré

REZ + 0.00 *N. fini.*

Radiateur existant

TERRN. EXT. - 0.01 *N. fini.*


Laboratoire Corintis Jordils

Adresse Projet: Rte des Jordils 381025 St Sulpice

Dossier n° : 25 - 051	Coupe B-B selon dwg client	C.C & W.K. SA RTE DU GD-ST-BERNARD 5 COMPLEXE PORTE D'OCTODURE CH-1921 MARTIGNY-CROIX TEL. +41 (0)767790945 info@cc-wk.ch		
Plan n° : 260				
DETAIL				
Projet :	Dessin : E.L.	DT : A.G.	Date : 14.04.2026	Echelle : 1:10


VUE EN PLAN 1:500

Accès pompiers

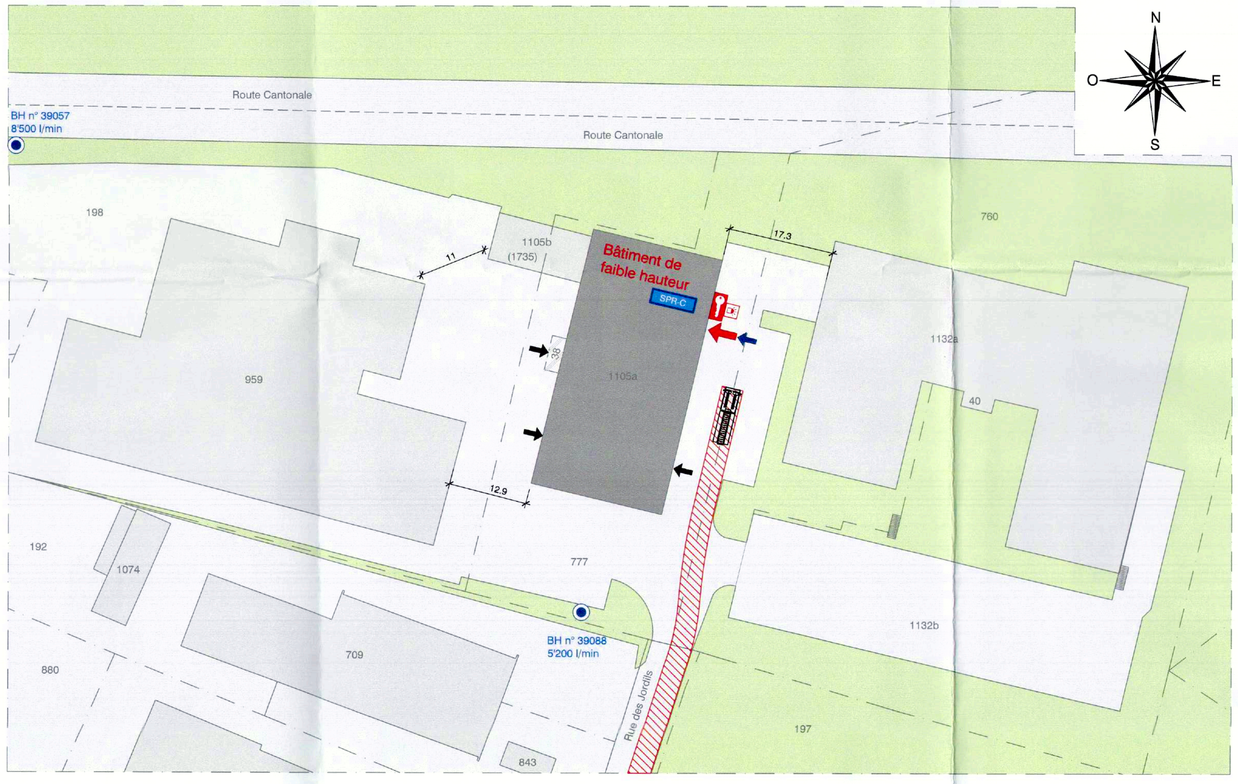

VUE EN PLAN 1:100

Rez-de-chaussée

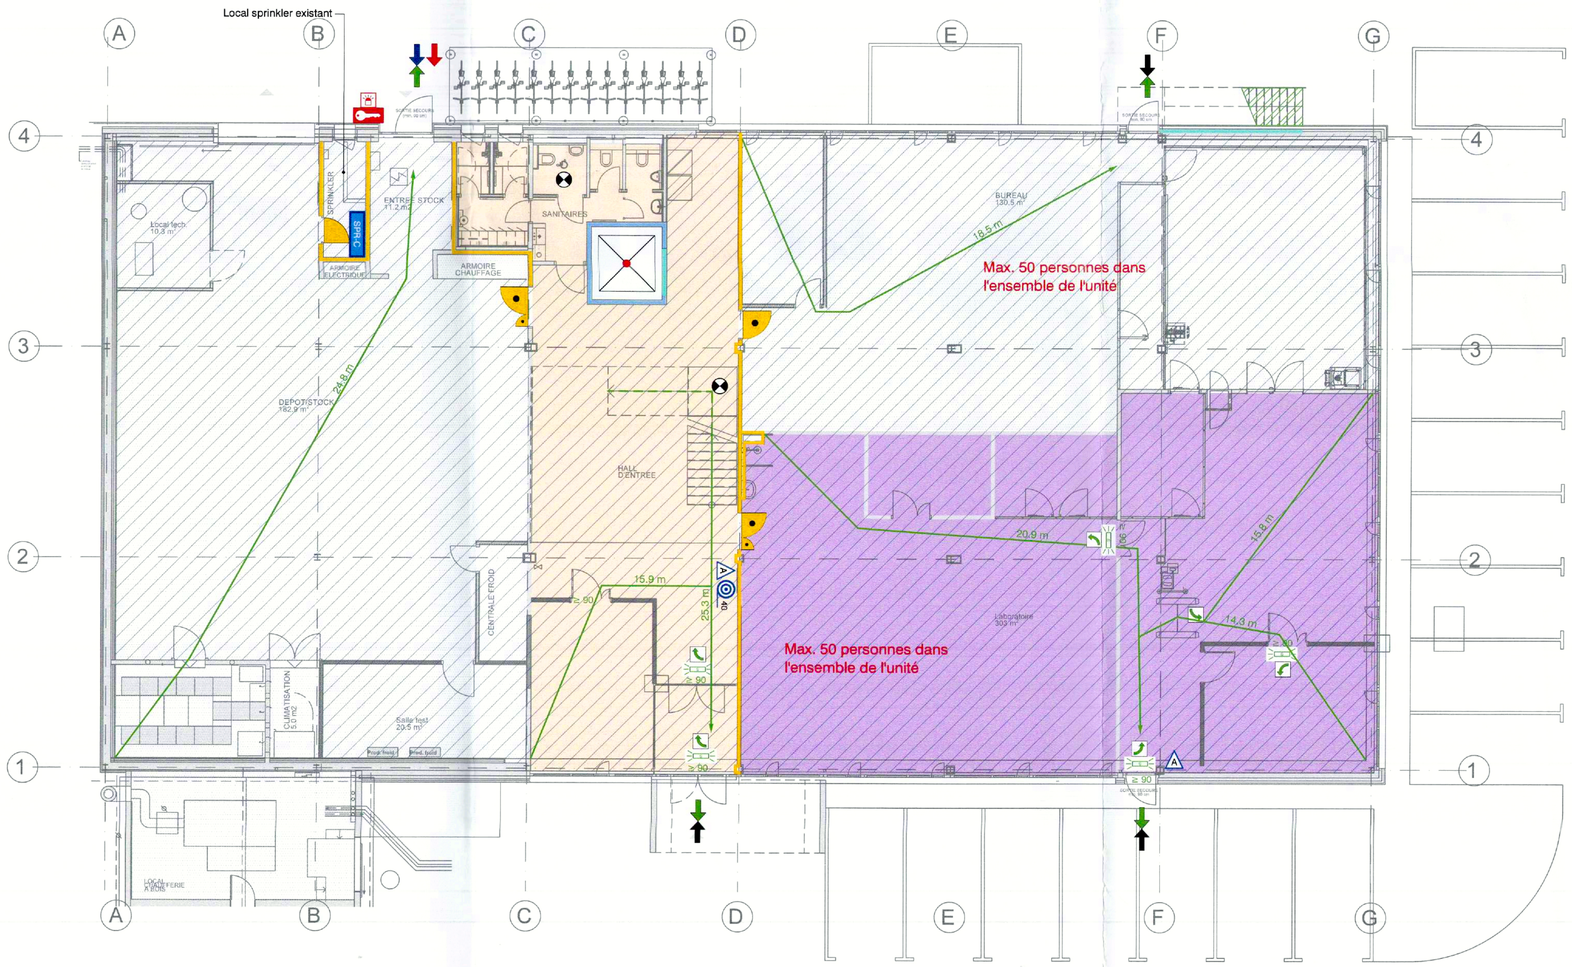

Légende

Compartimentage

Résistances au feu

- Mur coupe-feu REI 60 à REI 180
- Résistance au feu EI 90-RF1
- Résistance au feu EI 60-RF1
- Résistance au feu EI 30-RF1
- Résistance au feu EI 90
- Résistance au feu EI 60
- Résistance au feu EI 30
- Résistance au feu E 60
- Résistance au feu E 30
- Métréau RF1
- Verre EI 90
- Verre EI 60
- Verre EI 30
- Verre E 30
- Verre RF1

Fermetures

- Porte / Portail EI 30
- Porte / Portail E 30
- Porte / Portail EI 60
- Porte d'ascenseur RF1
- E 30 Porte d'ascenseur avec résistance au feu
- Porte coulissante / portail coulissant EI 30
- Ecran de cantonnement des fumées E 30
- Ecran de cantonnement des fumées RF1
- Porte à enroulement / rideau coupe-feu EI 30
- Porte à enroulement / rideau coupe-feu E 30
- Fermeture automatique (Ferme-porte)
- Coburation en dalle EI 30

Voies d'évacuation

- Sortie de secours
- ≥ 90 Largeur vide de passage
- 1.20 m Longueur voie d'évacuation
- Voie d'évacuation verticale
- Voie d'évacuation horizontale
- Escalier extérieur
- Surface à laisser libre
- Fermeture anti-panique selon SN EN 1125
- Fermeture d'urgence selon SN EN 179 ou non verrouillable
- Bouton d'ouverture d'urgence
- Lieu de rassemblement

Dispositifs d'extinction

- 40 Poste incendie, emplacement/longueur de tuyau en m
- Extincteur portatif
- A Extincteur portatif : agent d'extinction pour matières solides et non fondantes
- B Extincteur portatif : agent d'extinction pour liquides et matières solides fondantes
- C Extincteur portatif : agent d'extinction pour gaz
- D Extincteur portatif : agent d'extinction pour métaux
- F Extincteur portatif : agent d'extinction contre les feux d'huile et de graisse alimentaire
- Point d'alimentation avec raccord Storz (colonne sèche)
- Point de prélèvement avec raccord Storz (colonne sèche)
- Borne hydrante
- Borne hydrante souterraine
- Borne hydrante intérieure
- TC Tableau de commande (déclenchement manuel) installation d'extinction / eau d'extinction
- Installation d'extinction spéciale (agent extincteur ...)

Installations de protection incendie

Installation sprinklers

- SPR-C Centrale sprinklers
- Protection sprinklers (surface au sol protégée par sprinklers)

Installation de détection incendie

- Surveillance par détecteurs d'incendie
- DI-C Centrale détection incendie
- DI-TC Tableau de commande installation de détection incendie
- Doté d'un asservissement incendie
- Détecteur de fumée individuel
- Déclencheur manuel d'alarme

Installation d'évacuation

- Zone avec installation d'évacuation par alarme sonore
- Feu flash
- EVAC-C Centrale installation d'évacuation
- EVAC-TC Tableau de commande installation d'évacuation

Désenfumage (EFC)

- EFC-TC Tableau de commande désenfumage
- EFC-C Centrale désenfumage
- Ventilateur de désenfumage
- Gaine de désenfumage
- Air pulsé / aspiration mécanique
- Air amené / flux d'air naturel
- ... m² Ouvrant de désenfumage en m²
- DNSF ... m³/h Désenfumage avec ventilateur des sapeurs-pompiers en m³/h
- NEFC ... % Installation naturelle d'extraction de fumée et de chaleur en %
- NEFC ... m² Installation naturelle d'extraction de fumée et de chaleur en m²
- MEFC ... m³/h Installation mécanique d'extraction de fumée et de chaleur en m³/h

Installations de ventilation par surpression

Système de mise en surpression (SMS)

- SMS-TC Tableau de commande système de mise en surpression
- SMS Ventilateur système de mise en surpression
- Dépression
- 0 Pression nulle
- Surpression

Désenfumage par balayage (BAL)

- BAL-TC Tableau de commande désenfumage par balayage
- BAL Ventilateur désenfumage par balayage

Sapeurs-pompiers

- Accès et aire de manoeuvre des sapeurs-pompiers
- Aire de stationnement des sapeurs-pompiers
- Accès principal sapeurs-pompiers
- Accès supplémentaire sapeurs-pompiers
- Accès centrale sprinklers
- Dépôt à clés (extérieur) Coffre à clés (intérieur)
- ASP Ascenseur pour sapeur-pompiers
- Feu flash

Divers

- Vide d'étage
- Unité d'utilisation (différentes teintes pastel)
- Espace extérieur couvert
- Local / zone avec éclairage de sécurité
- Lampe de sécurité portable
- Max. ... pers. Nombre d'occupants
- ESC n°X X / Y Désignation et situation des cages d'escalier
- Ascenseur
- Signal de secours lumineux
- Signal de secours
- Onduleur installation photovoltaïque
- Mise hors tension (HT, PV, ...)
- EX Local / armoire avec risque d'explosion
- xy..z Distance de sécurité incendie
- ES-B Batteries éclairage de sécurité

Fire Safety & Engineering SA

Rue de la Paix 11 · 1820 Montreux
Tél. : +41 21 333 45 80
info@fse-sa.ch
www.fse-sa.ch

SFPE Corporate 100 Partner Program

Maître de l'ouvrage

Signature :

Responsable de l'ensemble du projet

Signature :

Responsable Assurance Qualité

Romain Althaus
Expert en protection incendie avec diplôme fédéral
n° HPI 06513798

Signature :

Informations protection incendie

Informations générales

Degré AQ :	1
Géométrie du bâtiment :	Faible hauteur
Concept :	Construction

Système porteur	Dalles d'étage	Parois compartiment coupe-feu	Voies d'évacuation Verticales	Voies d'évacuation Horizontales
-	EI 30	EI 30	-	-

Affectation : Industrie et artisanat q jusqu'à 1'000M.//m2

Choix des matériaux

Parties de construction : Structure porteuse en acier
Compartiments coupe-feu en construction légère

Toiture : Type 1
Revêtement des parois ext. : RF1

Gaines techniques

Horizontales : Séparation par niveau - RF1

Regards de visite : RF1

Installations de protection incendie

Détection incendie :	N/A
Sprinklers :	Totale
Evacuation :	Signalisations, éclairage de sécurité
Désenfumage :	N/A
Surpression :	N/A
Eclairage de sécurité :	Signalisations
Alimentation de sécurité :	Signalisations, éclairage de securité
Equipements spéciaux :	Protection contre la foudre existant

Remarques

Laboratoire Corintis Jordils

Nouveaux aménagements intérieurs

Route des Jordils 38, 1025 Saint-Sulpice

ENQUETE

PIÈCE DÉPOSÉE À L'ENQUÊTE
au Greffe Municipal de ST-SULPICE
du - 4 NOV. 2026
au - 3 DEC. 2026
L'ATTESTE
AU NOM DE LA MUNICIPALITÉ
Le Syndic : M. Mathusius
La Secrétaire : S. Decré

Journal des modifications

Indice	Date	Dess.	Visa	Description
A				
B				
C				
D				
E				
F				
G				

Version initiale


Date	02.03.2026
Dessin	PJL
Contrôle	RA
Format	84 x 74
Echelle	1:100 & 1:500

GENERAL

VUES EN PLAN

PROTECTION INCENDIE

N° PLAN
401235.2-001

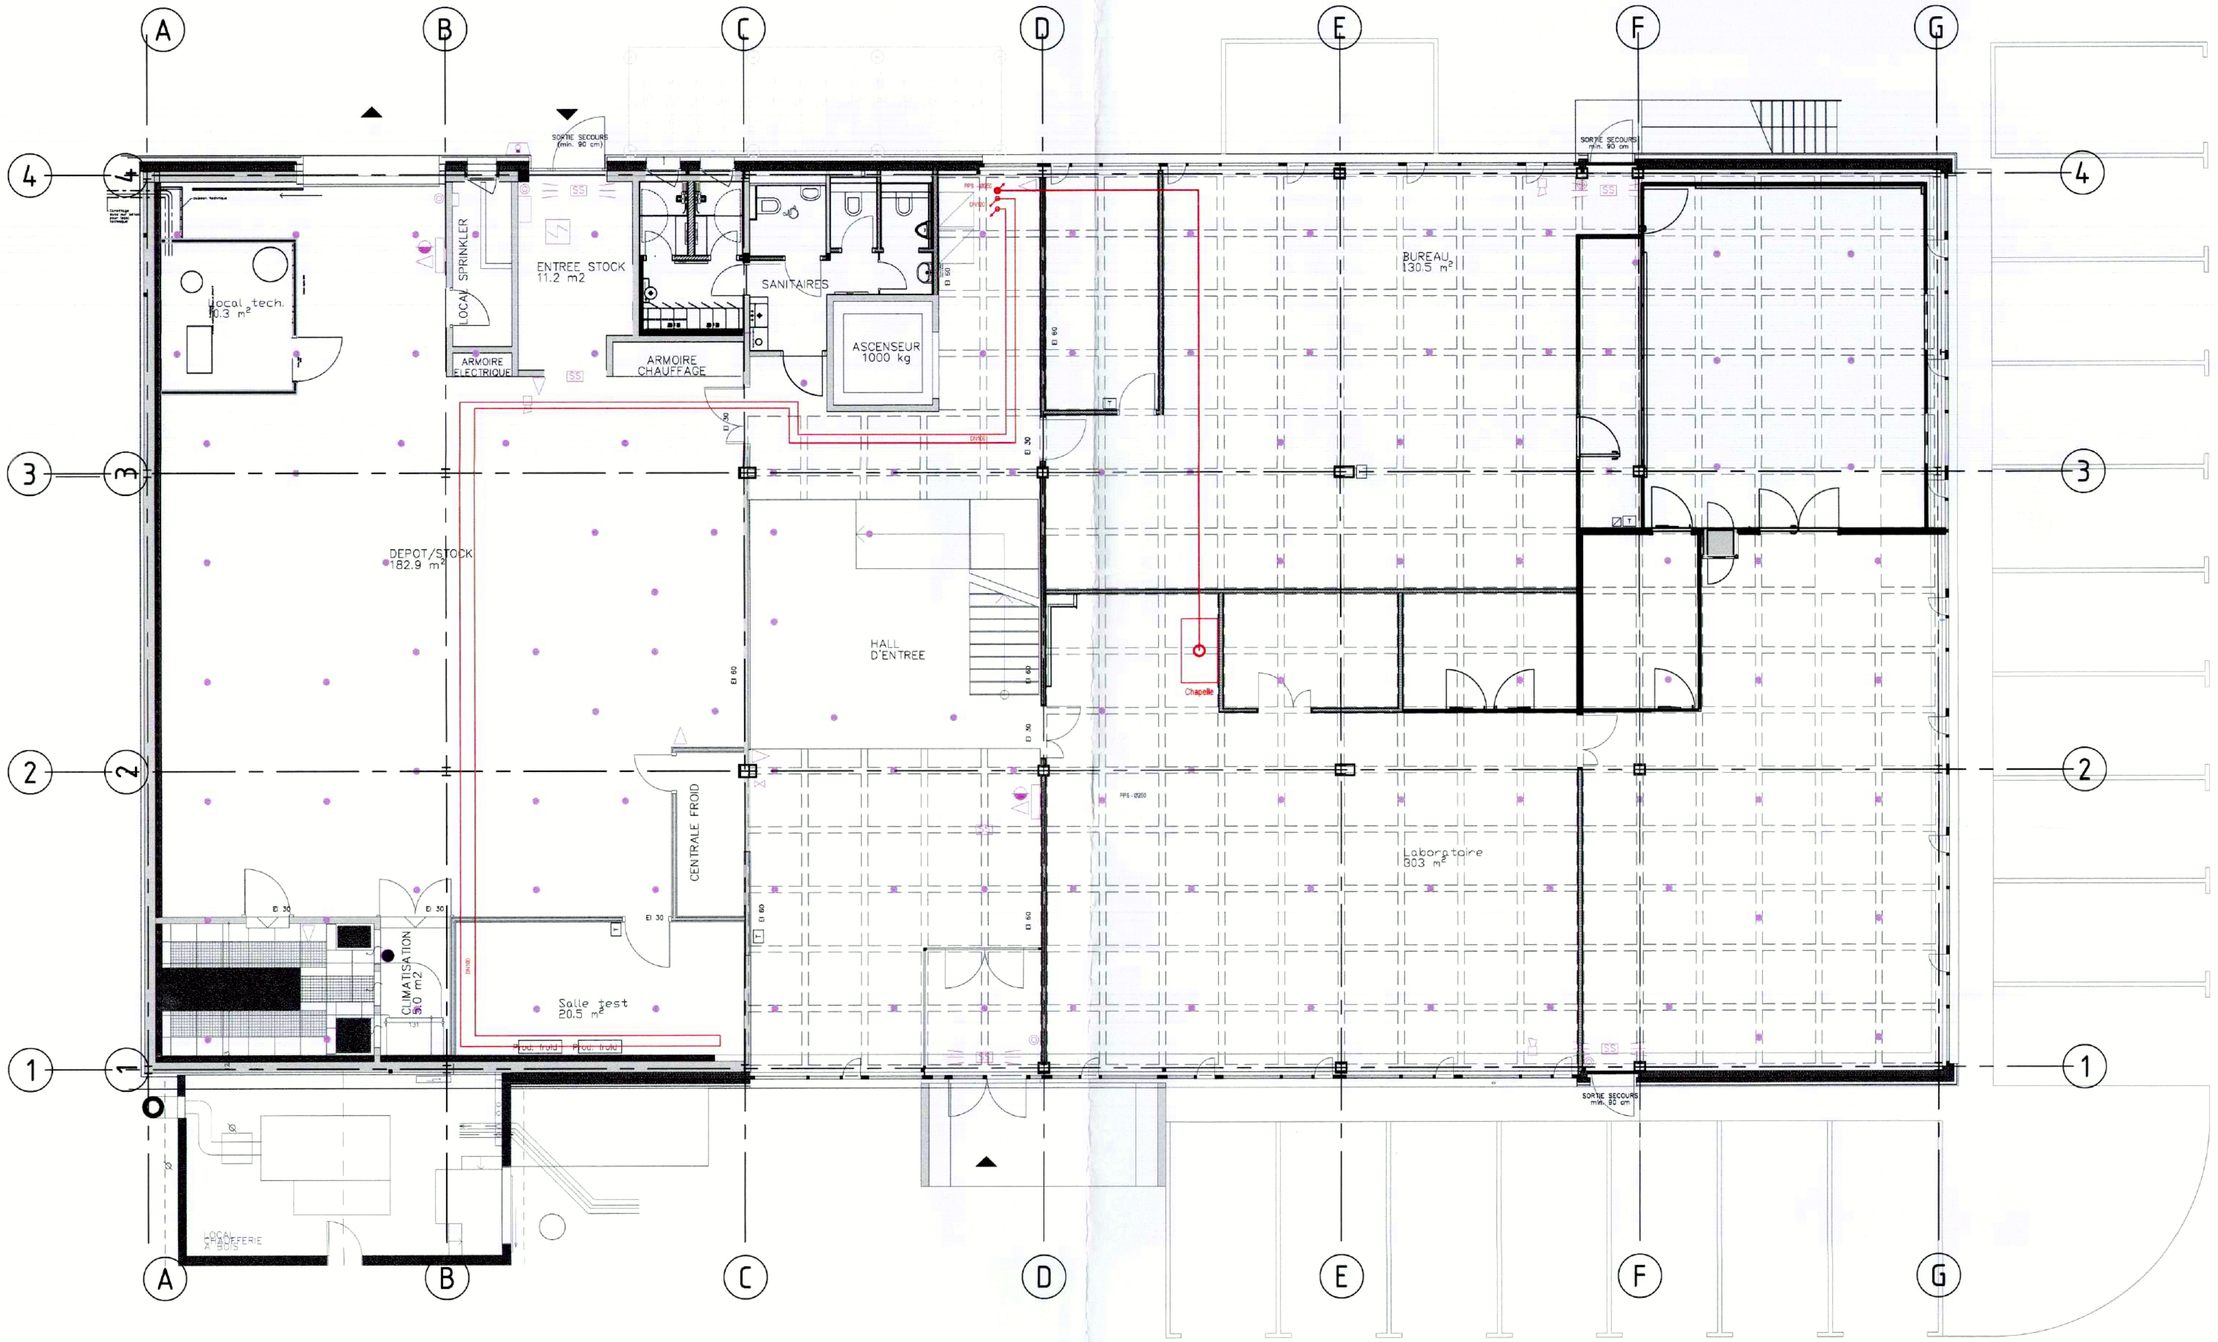

PIÈCE DÉPOSÉE À L'ENQUÊTE
au Greffe Municipal de
ST-SULPICE

du - 4 NOV. 2026

au - 3 DEC. 2026

L'ATTESTE

AU NOM DE LA MUNICIPALITÉ

Le Syndic: M. Nathusius

La Secrétaire: S. Decré


Signature proprietaire : W. de Rham

Signature locataire:

Rév.	Description	Date	Crée.	App.
01	Cheminement hydraulique/ventilation variante 4	09.03.2026	MiN	LoB
00	Revue interne	26.02.2026	MiN	LoB

ADDED VALUE ENGINEERING
Rue du Rhône 2 | 1920 Martigny
Avenue Reller 22 | 1800 Vevey
Route de Peney 2 | 1214 Vernier

Projet :	EPFL Inovation Park - Rénovation laboratoire	No dessin :	B1903_010
Type de document :	Implantation générale	No folio :	
Titre :	Plan d'implantation des installations CV variante 4	Echelle :	1:100
	Rez-de-chaussée	Format papier :	A2

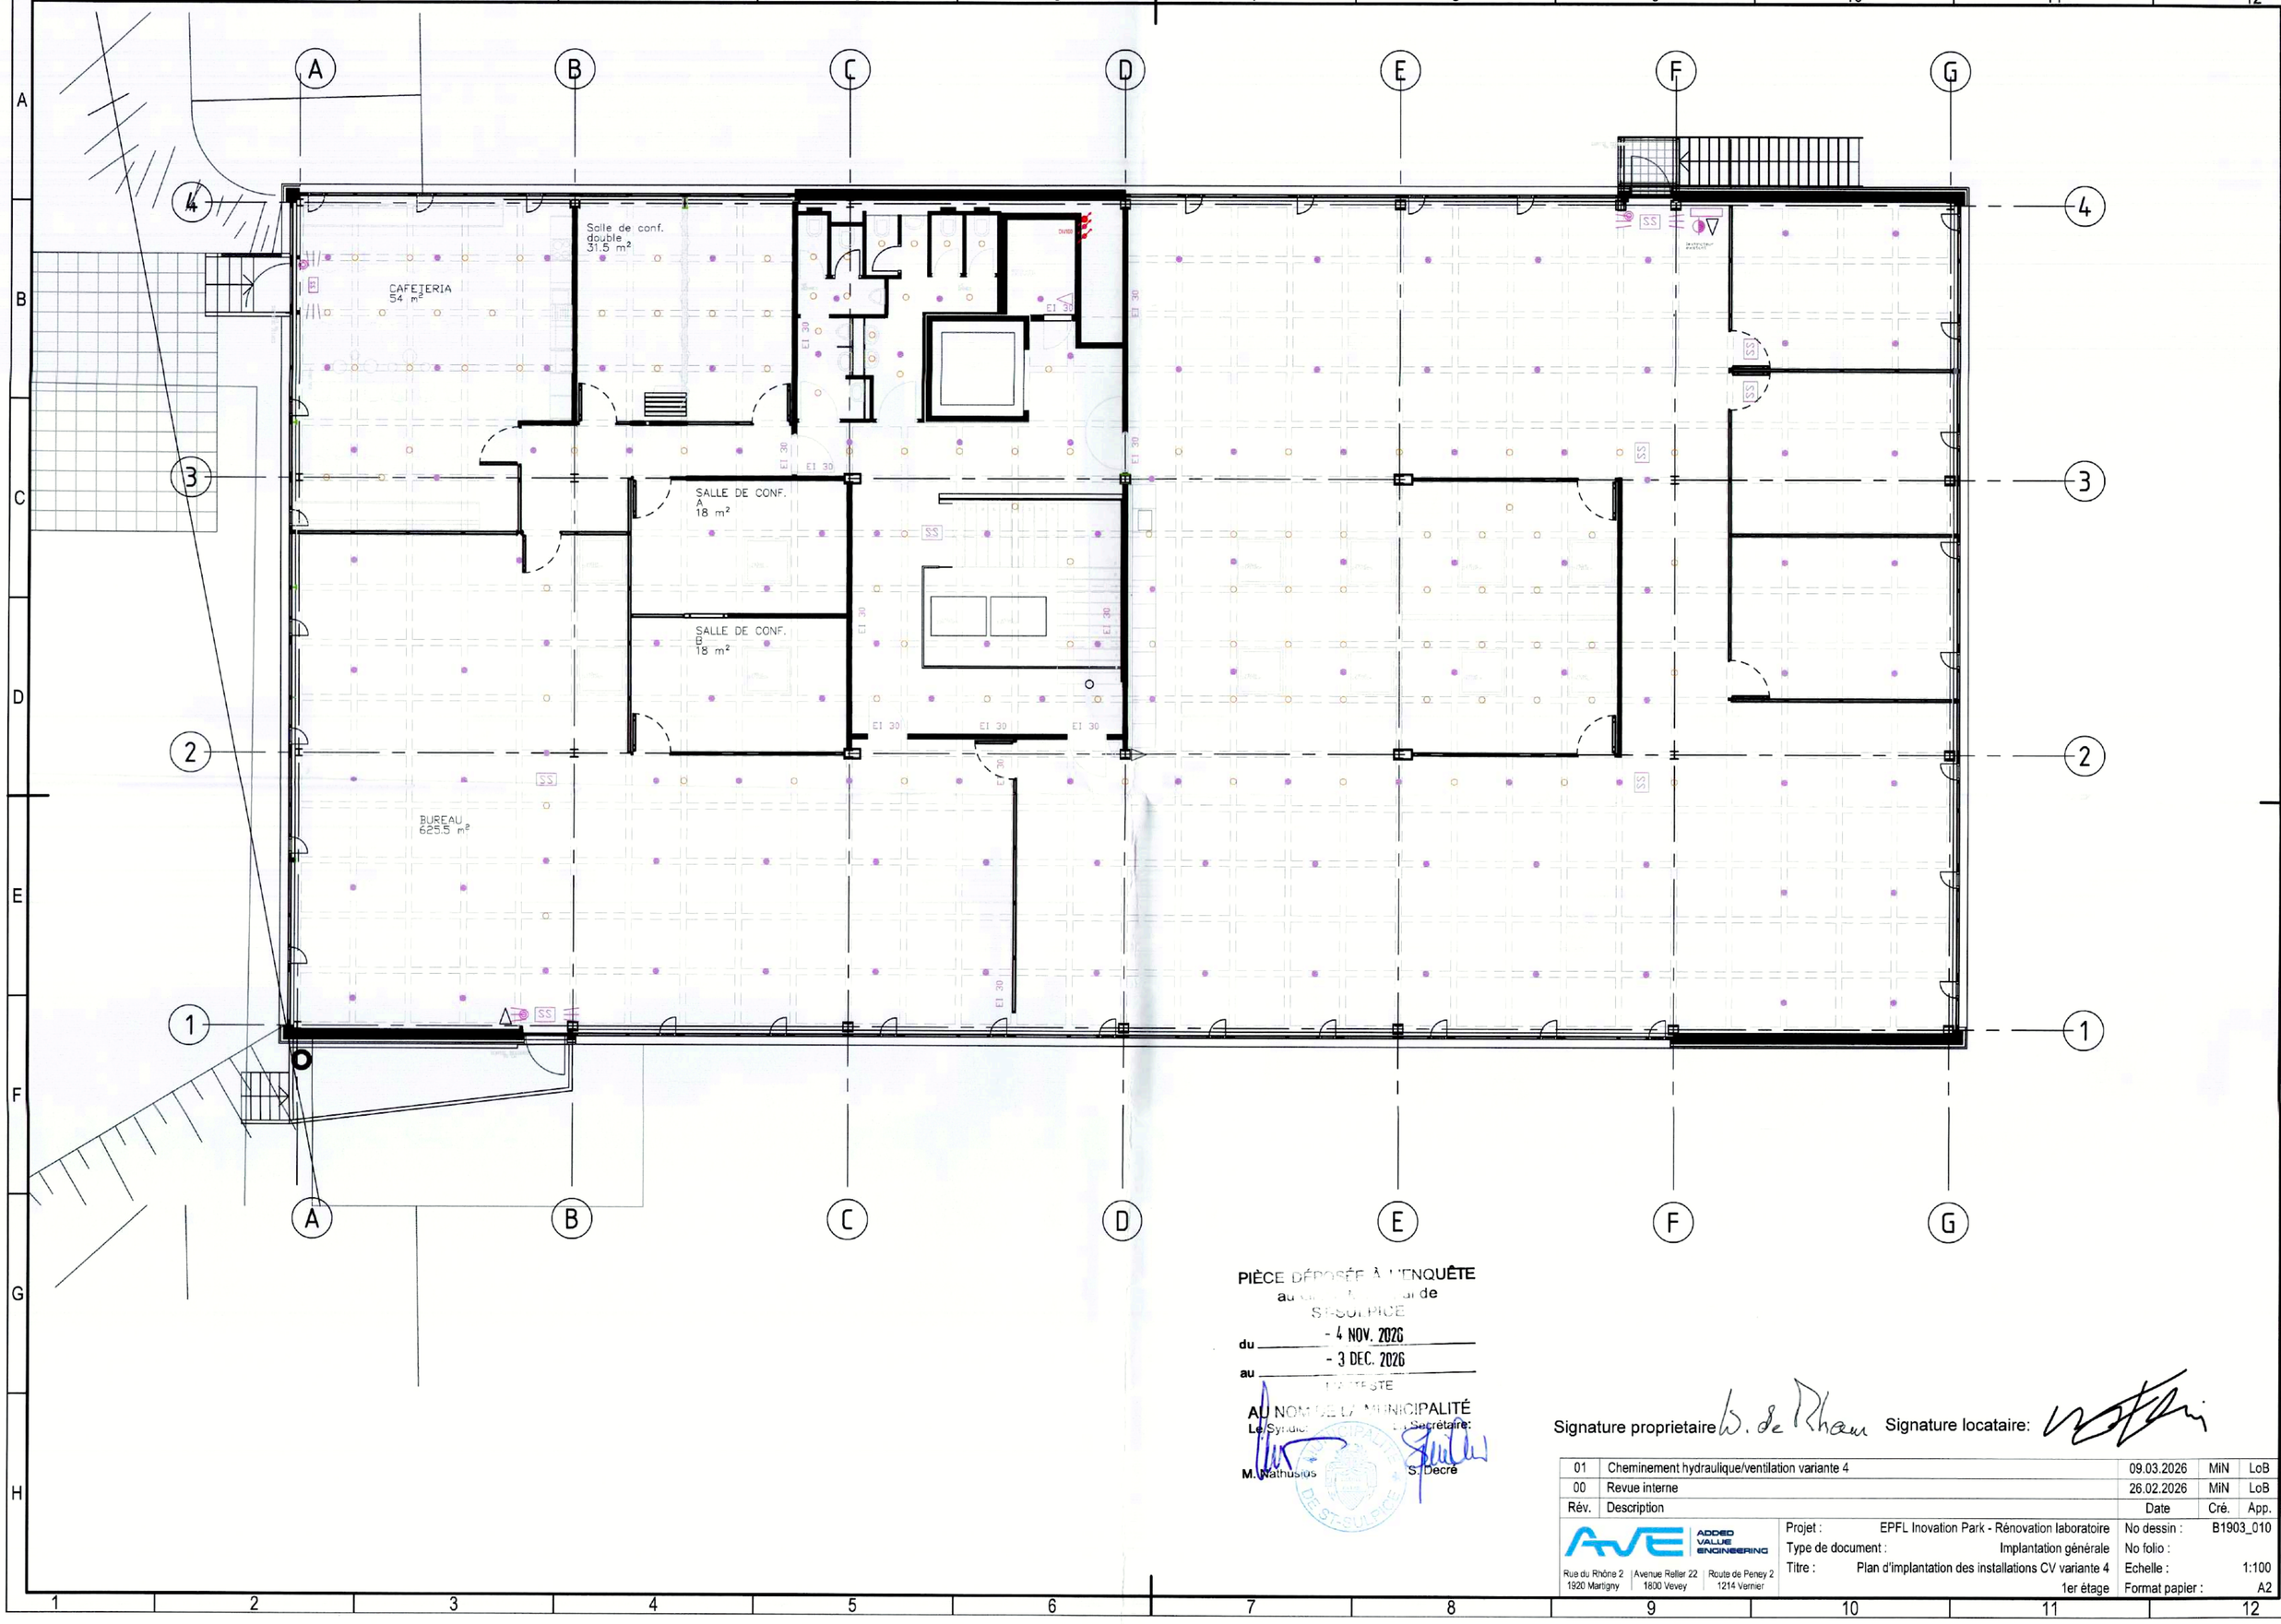


PIÈCE DÉPOSÉE À L'ENQUÊTE
au [illegible] de
ST-SULPICE
du - 4 NOV. 2026
au - 3 DEC. 2026
L'ATTESTE
AU NOM DE LA MUNICIPALITÉ
Le Syndic : M. Mathusios
Le Secrétaire : S. Decré

Signature proprietaire W. de Rham Signature locataire:

Rév.	Description	Date	Cré.	App.
01	Cheminement hydraulique/ventilation variante 4	09.03.2026	MiN	LoB
00	Revue interne	26.02.2026	MiN	LoB

ADDED VALUE ENGINEERING
Rue du Rhône 2, 1920 Martigny | Avenue Reller 22, 1800 Vevey | Route de Peney 2, 1214 Vernier

Projet :	EPFL Inovation Park - Rénovation laboratoire
Type de document :	Implantation générale
Titre :	Plan d'implantation des installations CV variante 4
	1er étage
No dessin :	B1903_010
No folio :	
Echelle :	1:100
Format papier :	A2

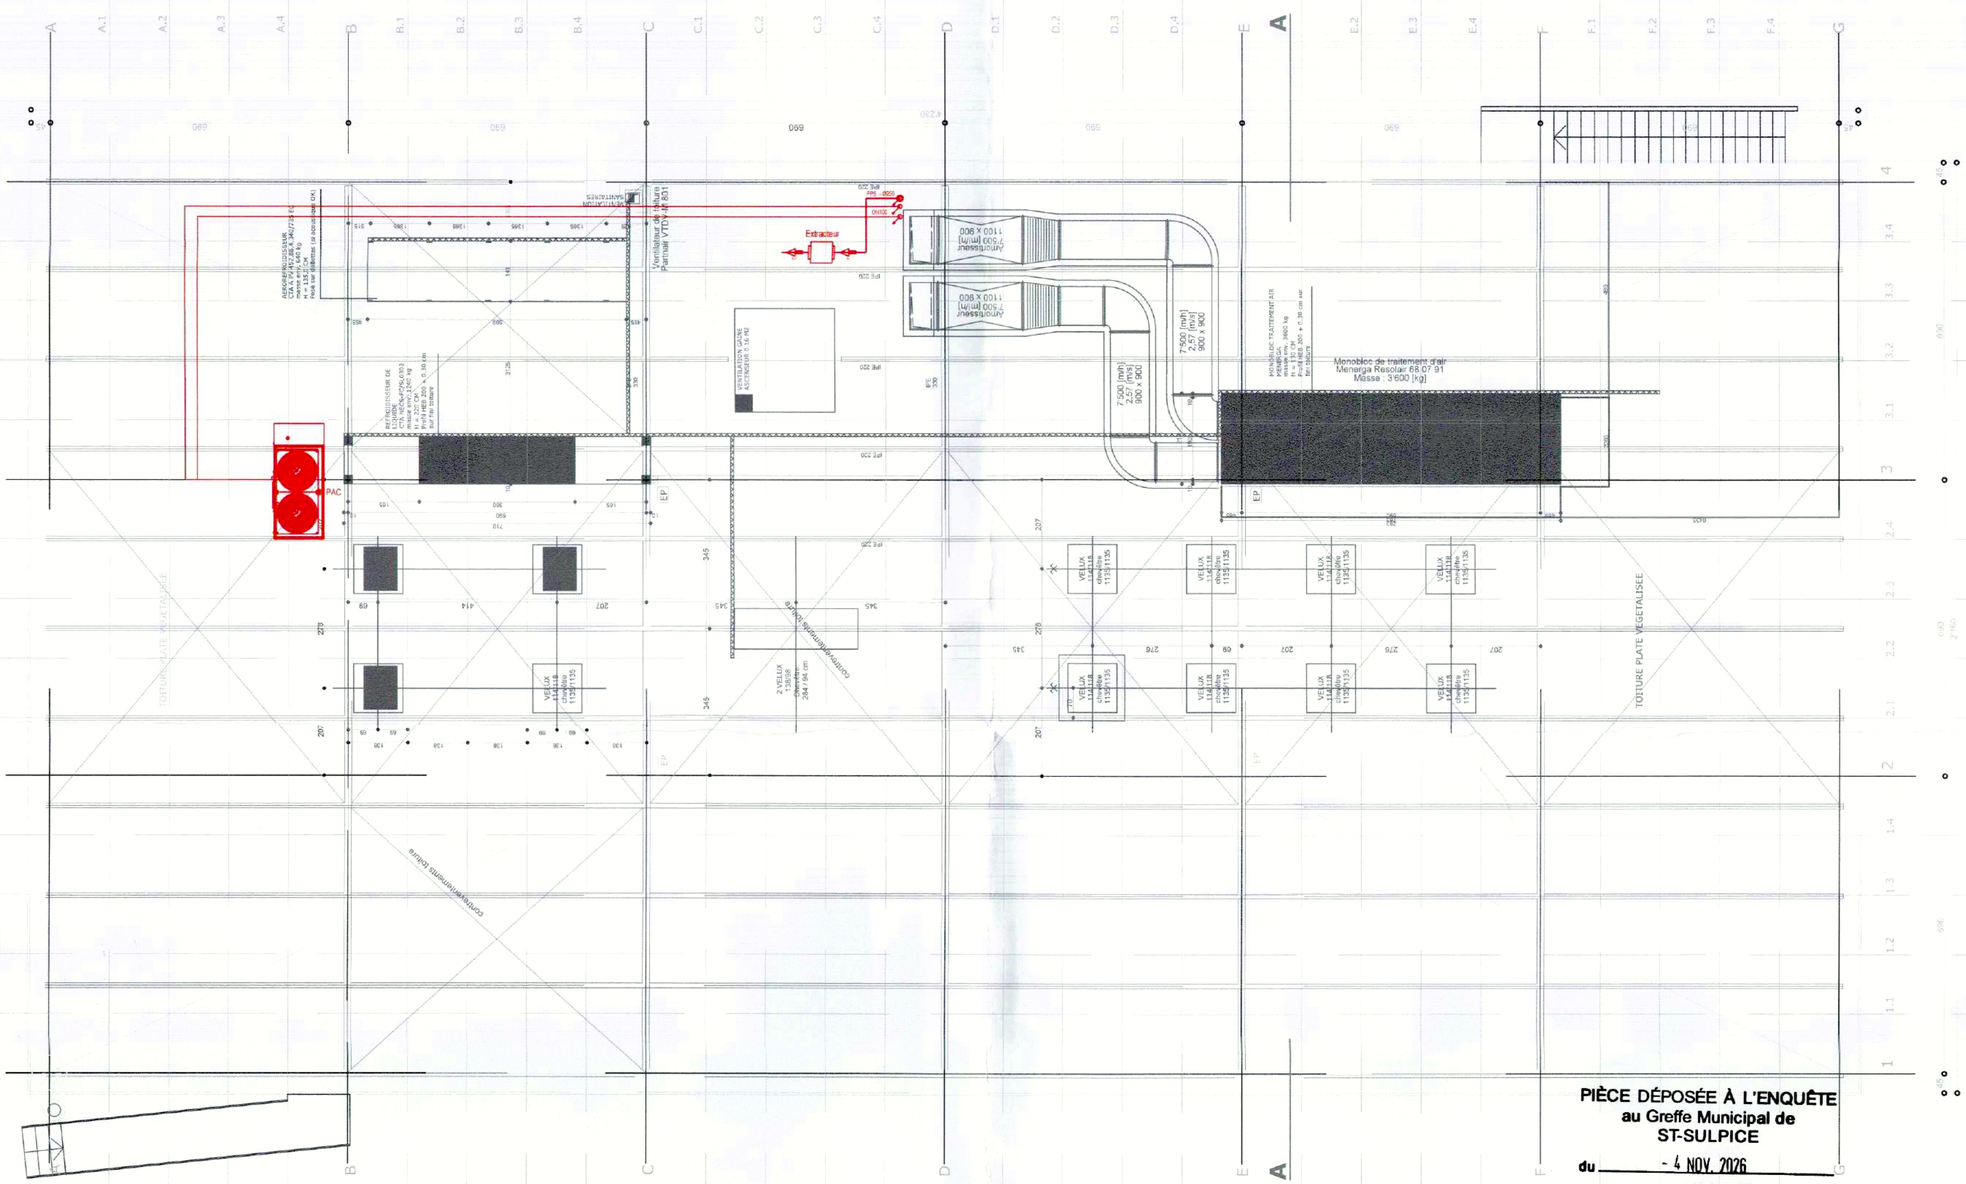

PIÈCE DÉPOSÉE À L'ENQUÊTE
au Greffe Municipal de
ST-SULPICE

du - 4 NOV. 2026

au - 3 DEC. 2026

L'ATTESTE

AU NOM DE LA MUNICIPALITÉ

Le Syndic: M. Nathusius

La Secrétaire: S. Decré

Signature proprietaire :

Signature locataire :

Rév.	Description	Date	Crée.	App.
02	Déplacement selon prconisations ingénieur génie civil	29.05.2026	LoB	LoB
01	Cheminement hydraulique/ventilation variante 4	09.03.2026	LoB	LoB
00	Revue interne	26.02.2026	MiN	LoB

ADDED VALUE ENGINEERING
Rue du Rhône 2 | 1920 Martigny
Avenue Reller 22 | 1800 Vevey
Route de Peney 2 | 1214 Vernier

Projet :	EPFL Inovation Park - Rénovation laboratoire	No dessin :	B1903_010
Type de document :	Implantation générale	No folio :	
Titre :	Plan d'implantation des installations CV variante 4	Echelle :	1:100
	Toiture	Format papier :	A2