

COMMUNE DE SAINT-SULPICE

PLAN DRESSE POUR ENQUETE

Nouvelle installation de communication mobile pour le compte de Sunrise UPC GmbH et de Swiss Towers AG / VO062-1 qui remplace le site VD013-2

Coordonnées moyennes : 2'531'850 / 1'151'687

Altitude approx. : 395m

Plan n° 4

Echelle 1 : 500

Etabli sur la base des données cadastrales
Cotes et implantation fournies par l'ingénieur

renaud burnand

Géomètres officiels – Ingénieurs du génie rural EPF/SIA
Ch. du Devin 51 – 1012 Lausanne – Tél. 021 321 38 80
Email : info@renaud-burnand.ch – Fax. 021 321 38 89
Site : www.renaud-burnand.ch

Le géomètre officiel :



Lausanne, le 18 novembre 2021

Propriété de Chocapa SA, pour le compte de Sunrise UPC GmbH et de Swiss Towers AG
Parcelle 880

Route, chemin 1'410 m²


Surface cadastrale totale : 1'410 m²

Servitude :


N° 204'584 : Ch./D. Passage à pied, pour tous véhicules et toutes canalisations

Voisins : Voir le plan de situation ci-contre

Zone :	Zone activités	La propriétaire :
Secteur de protection des eaux :	Au	
Degré de sensibilité au bruit :	III	
Note au recensement architectural :	--	
Visa de la municipalité :		Les maîtres de l'ouvrage : Sunrise UPC GmbH Sunrise UPC GmbH Nicolas Paul Sunrise UPC GmbH Dani Danilo Musoni
PIÈCE DÉPOSÉE À L'ENQUÊTE au Greffe Municipal de ST-SULPICE - 6 SEP. 2023 du _____ au - 5 OCT. 2023 L'ATTESTE		
AU NOM DE LA MUNICIPALITÉ Le Syndic: _____ La Secrétaire: _____ E. Dubuis* 		
Swiss Towers AG Swiss Towers AG Roland Lüthi Manager Site Management		
		Swiss Towers AG Yashmina Guillo Technical Operations T. 5041-614

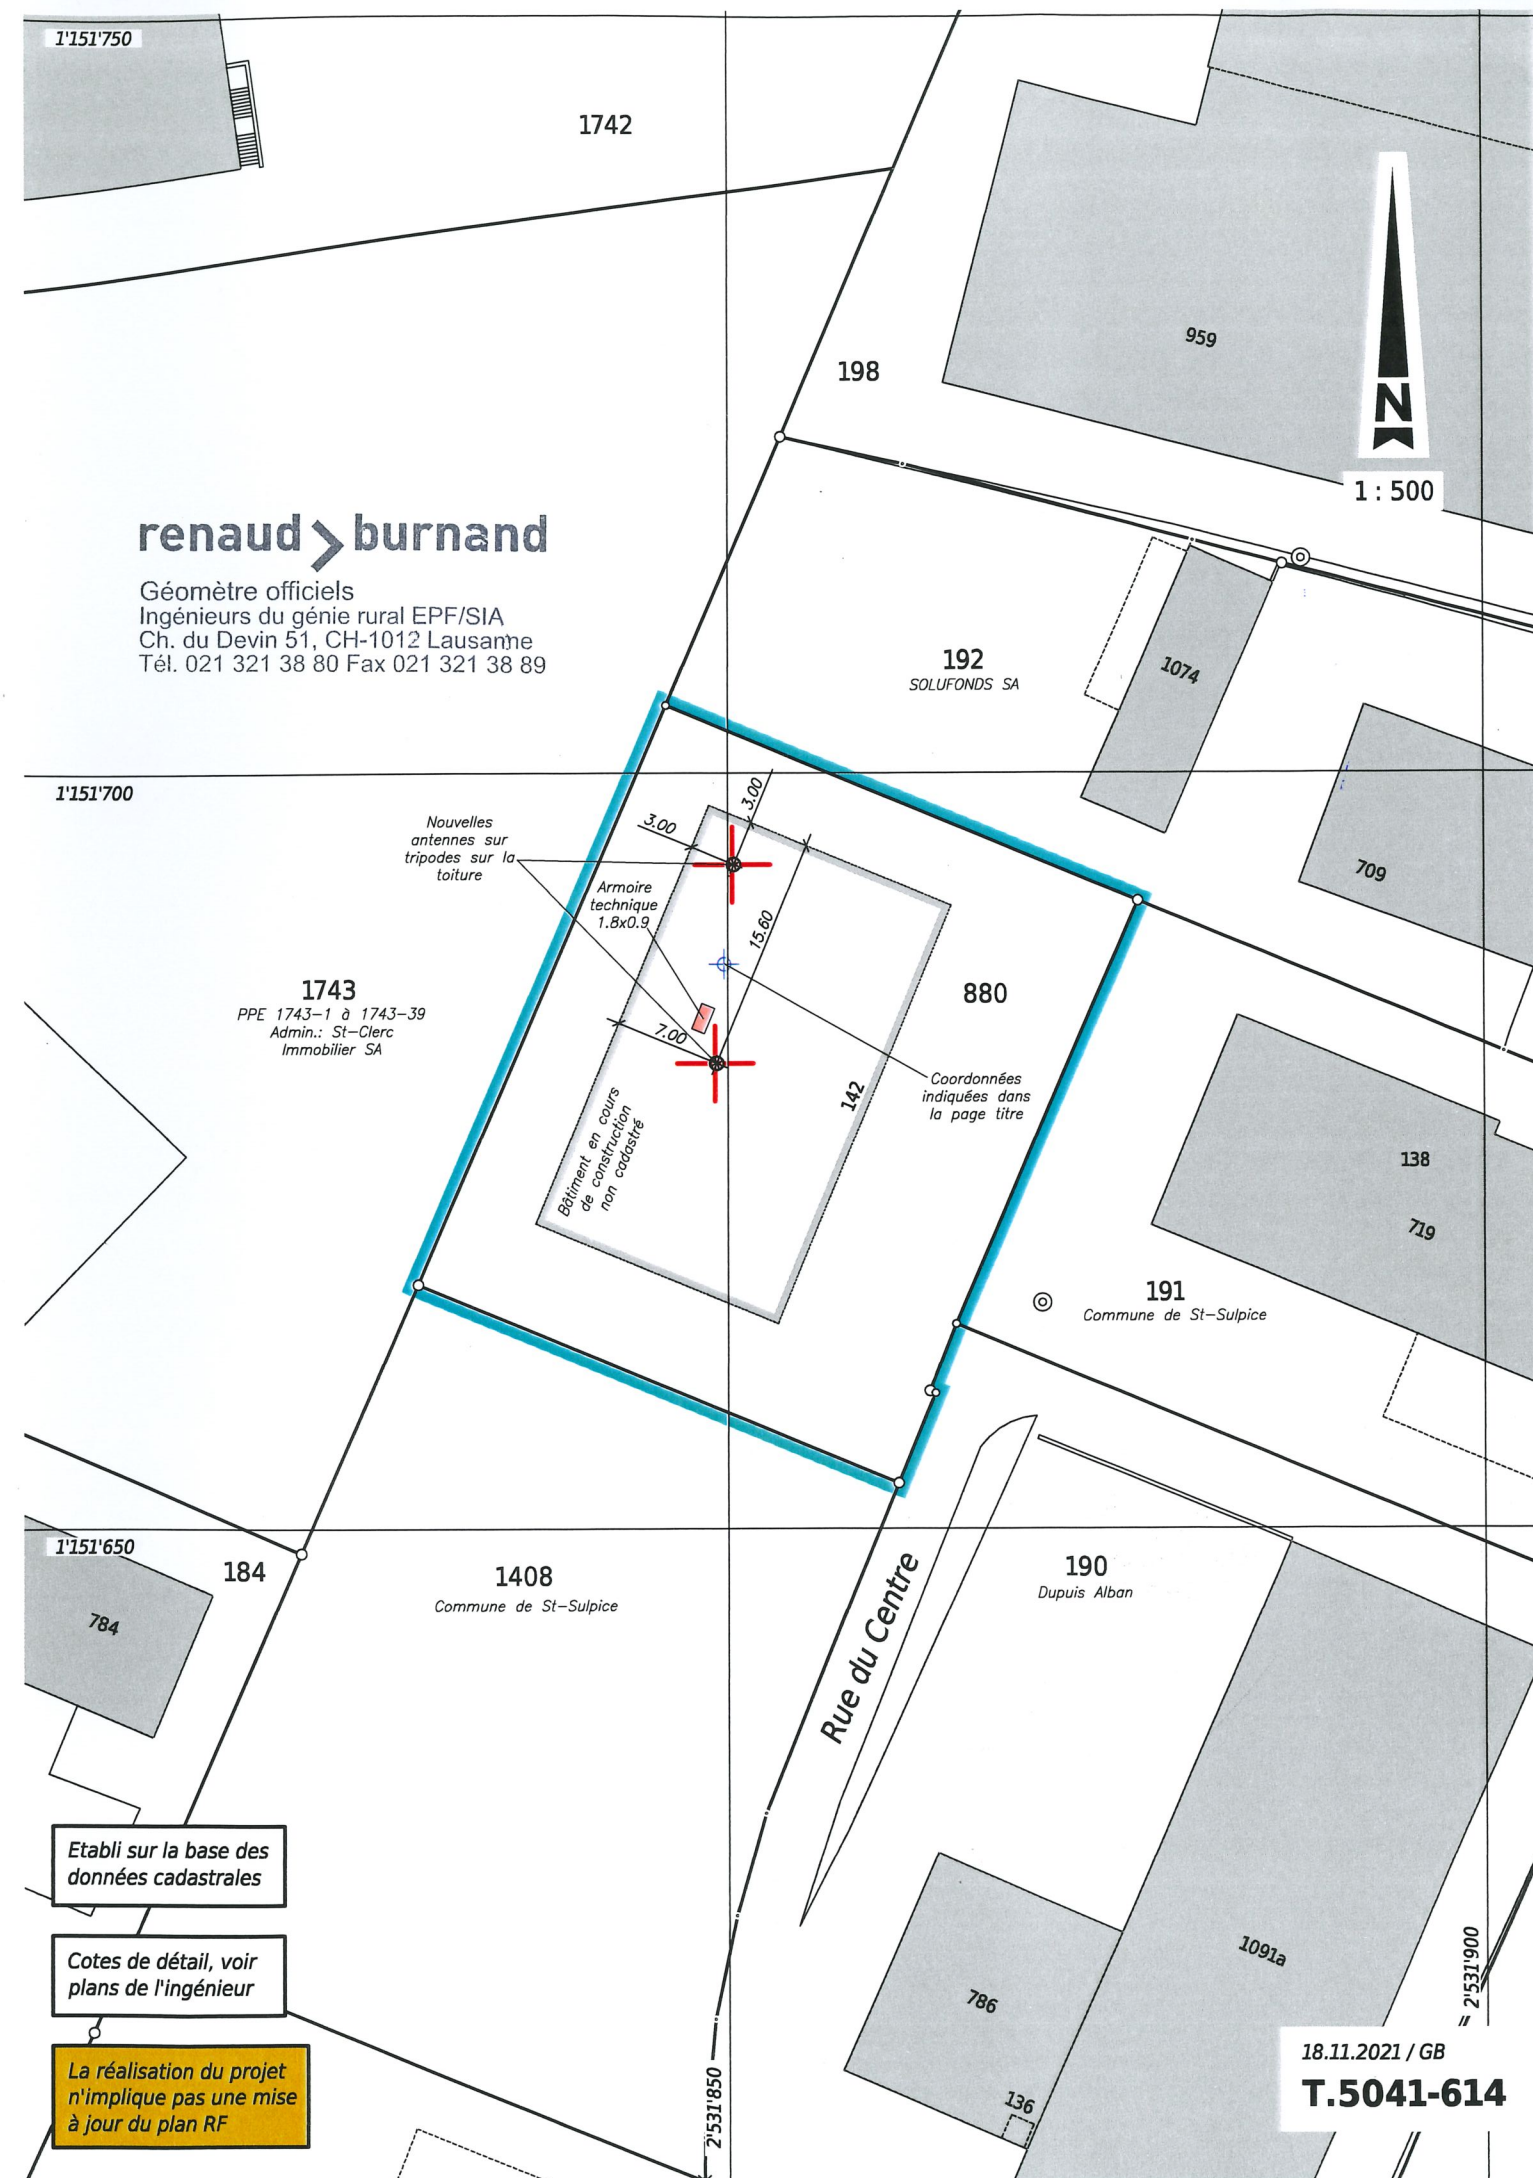



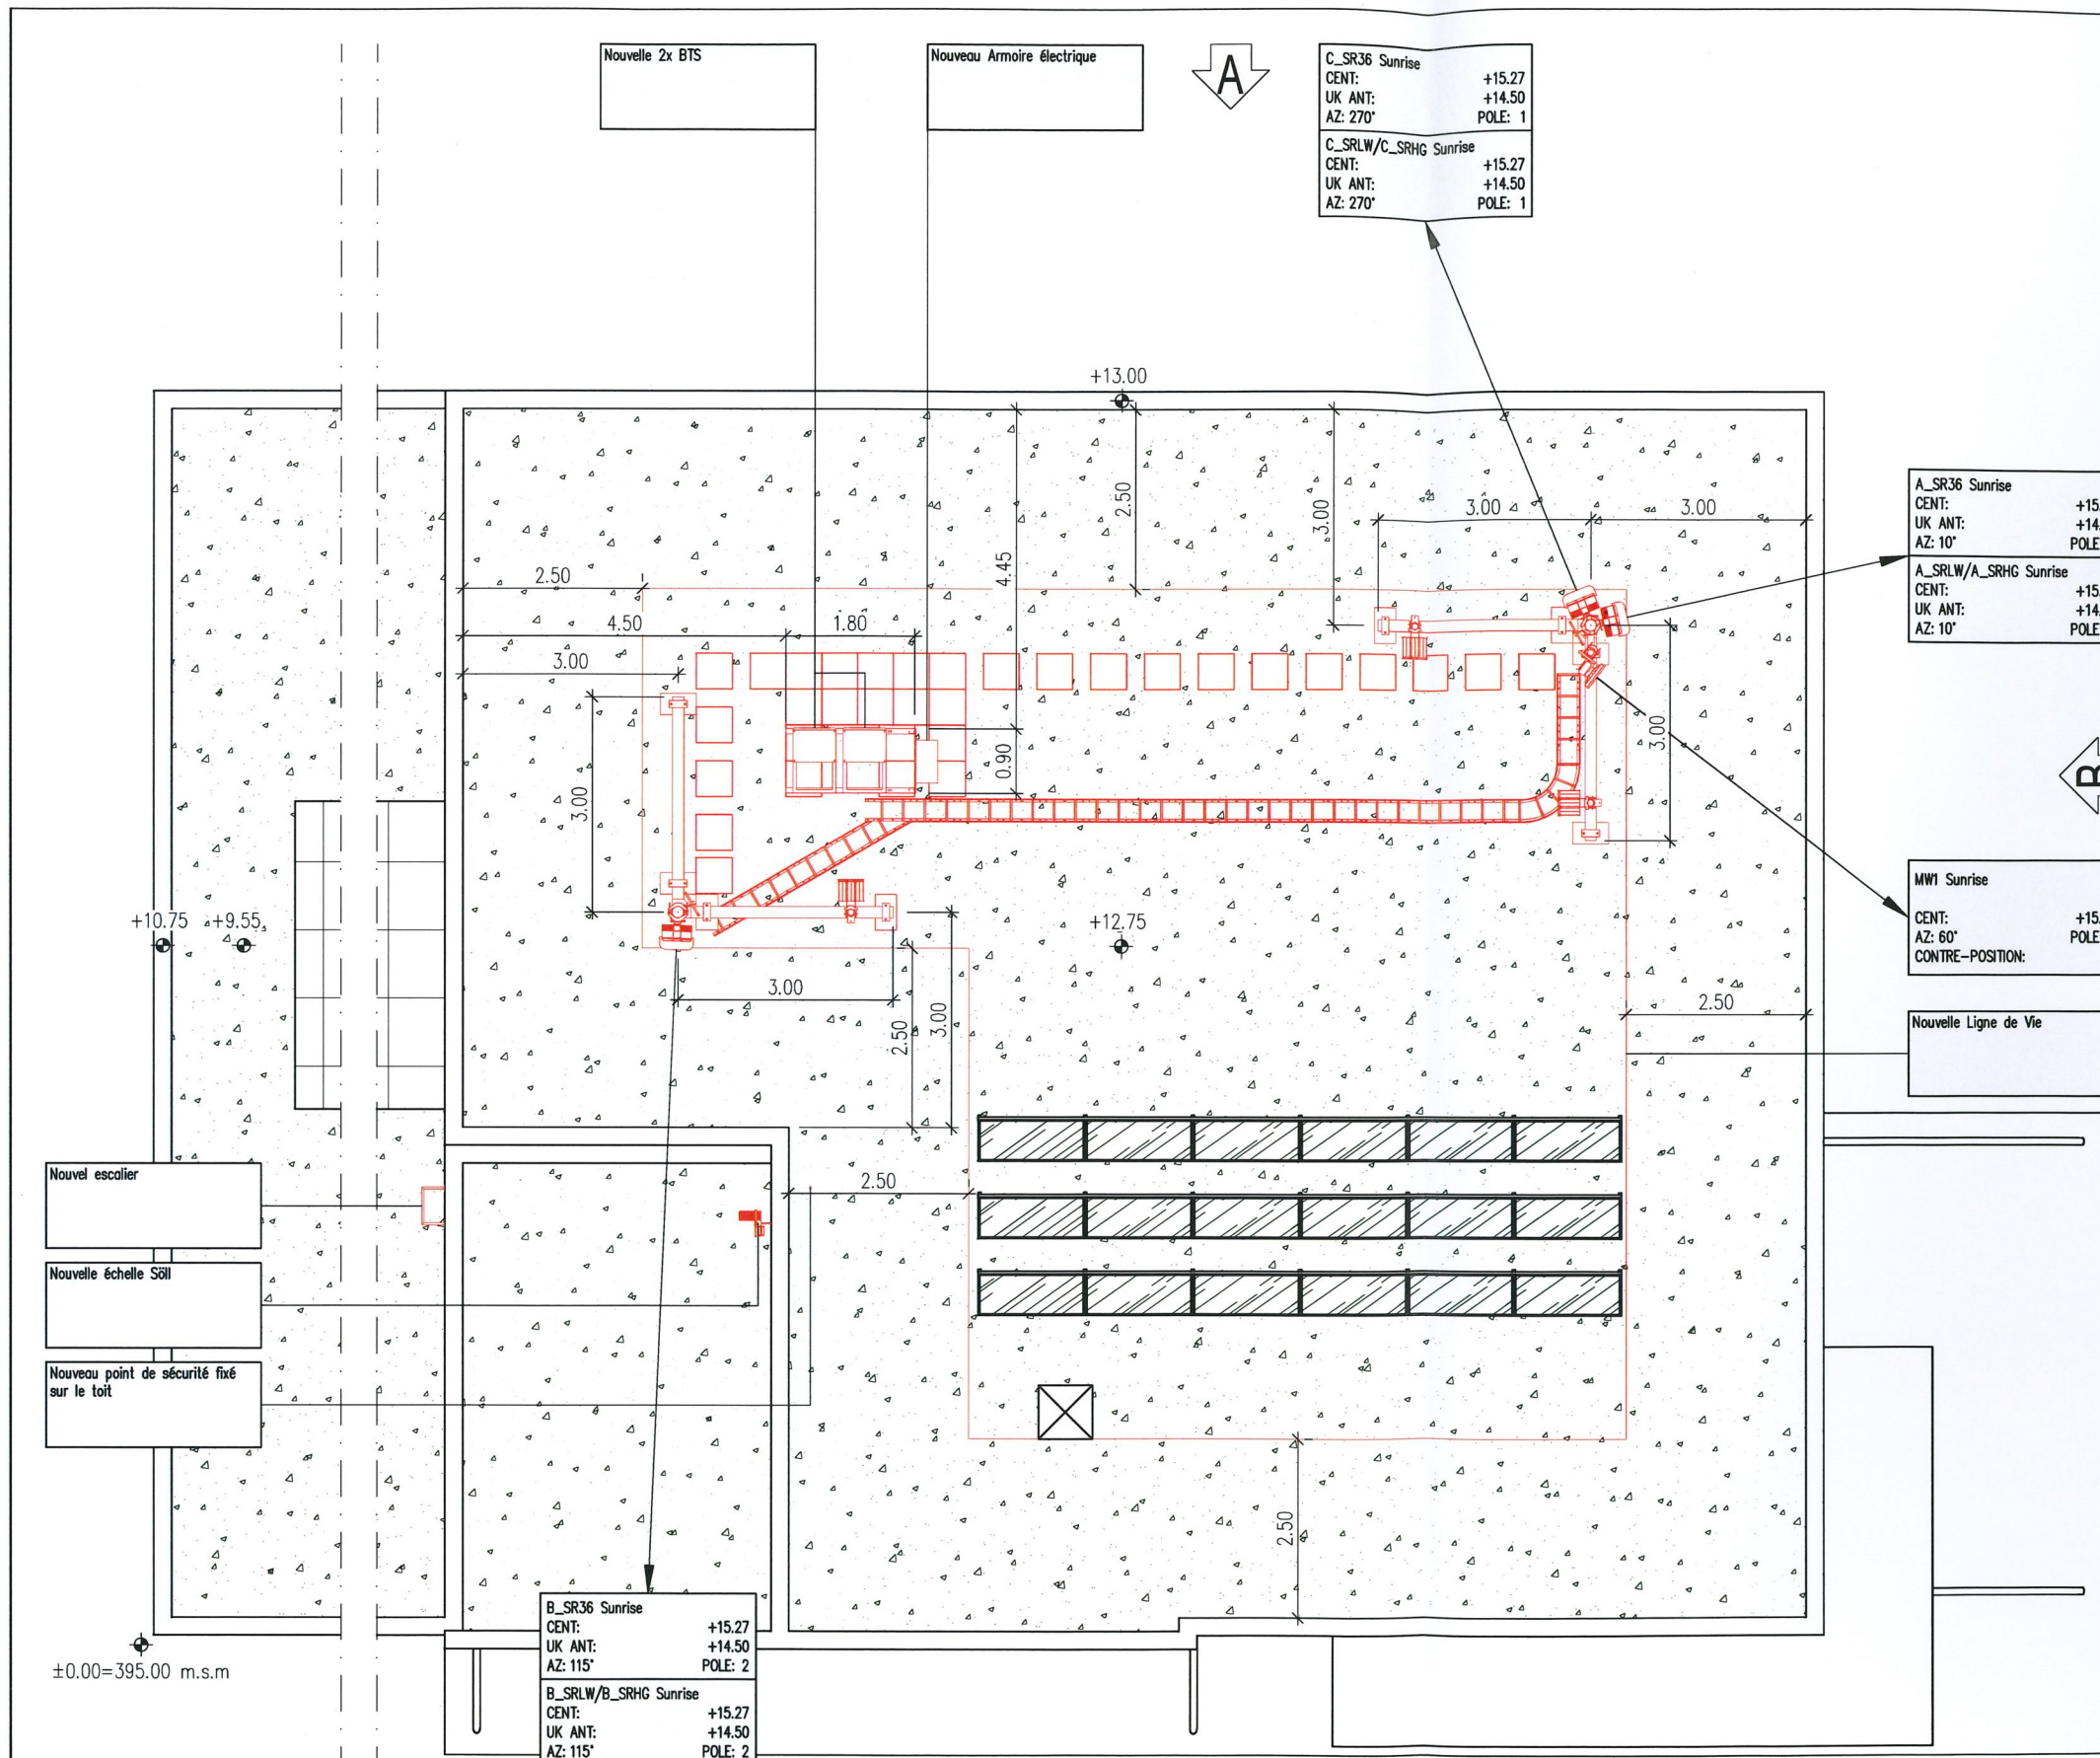

Maître d'ouvrage: Sunrise UPC GmbH
Thurgauerstr. 101B, 8152 Glattpark (Opfikon)
Lieu: 8152 Glattpark Date: 01. März 2022

Maître d'ouvrage: cellnex
Thurgauerstrasse 136, 8152 Opfikon
Lieu: 8152 Opfikon Date: 08. Feb. 2022

Auteur du projet: axians
Axians Suisse SA, En Budron H10
1052 Le Mont-sur-Lausanne
Lieu: 1052 Le Mont-sur-Lausanne Date: Mike Fridelance

Propriétaire: L'Etat
Lieu: L'Etat Date: 28.1.22

PIÈCE DÉPOSÉE A L'ENQUÊTE
au Greffe Municipal de
ST-SULPICE
- 6 SEP. 2023

du - 5 OCT. 2023
au L'ATTESTE

AU NOM DE LA MUNICIPALITÉ
Le Syndic: E. Dubuis
La Secrétaire: M. Fournier




Existant
à démolir
Nouveau

0 5m

Drawing description: Vue en plan			Expansion: 00	axians		PLC: CPM:	Index: B	Description: Correction	Drawn: CLX / CAC	Date: 30.11.2021	Site: Remplacement VD013	Site number / candidate: V0062-1	cellnex driving telecom connectivity Swiss Towers AG A Cellnex Telecom Company Thurgauerstrasse 136 CH-8152 Opfikon
Address: Rue Centre 142				En Budron H10 1052 Le Mont-sur-Lausanne Tel: +41 (0)21 651 78 78 E-Mail: lausanne@axians.com		Easting: 2531851	C	Correction	CLX / CAC	07.12.2021	Place: St-Sulpice VD	Postcode: 1025	
Scale: 1:100	Drawn: CLX	Checked: CAC				Northing: 1151681	D	Position échelle	CLX / CAC	10.12.2021	Drawing number: V0062-1_PA_01_D	Type:	
Date: 22.11.2021	Date: 22.11.2021	Date: 22.11.2021				Sea level: ± 0.00 = 395.00 m d'altitude							
						Declination:							
						Phase: NS							

MW1 Sunrise
CENT: +15.50
AZ: 60° POLE: 1
CONTRE-POSITION:

A_SR36 Sunrise CENT: +15.27 UK ANT: +14.50 AZ: 10° POLE: 1	C_SR36 Sunrise CENT: +15.27 UK ANT: +14.50 AZ: 270° POLE: 1
A_SRLW/A_SRHG Sunrise CENT: +15.27 UK ANT: +14.50 AZ: 10° POLE: 1	C_SRLW/C_SRHG Sunrise CENT: +15.27 UK ANT: +14.50 AZ: 270° POLE: 1

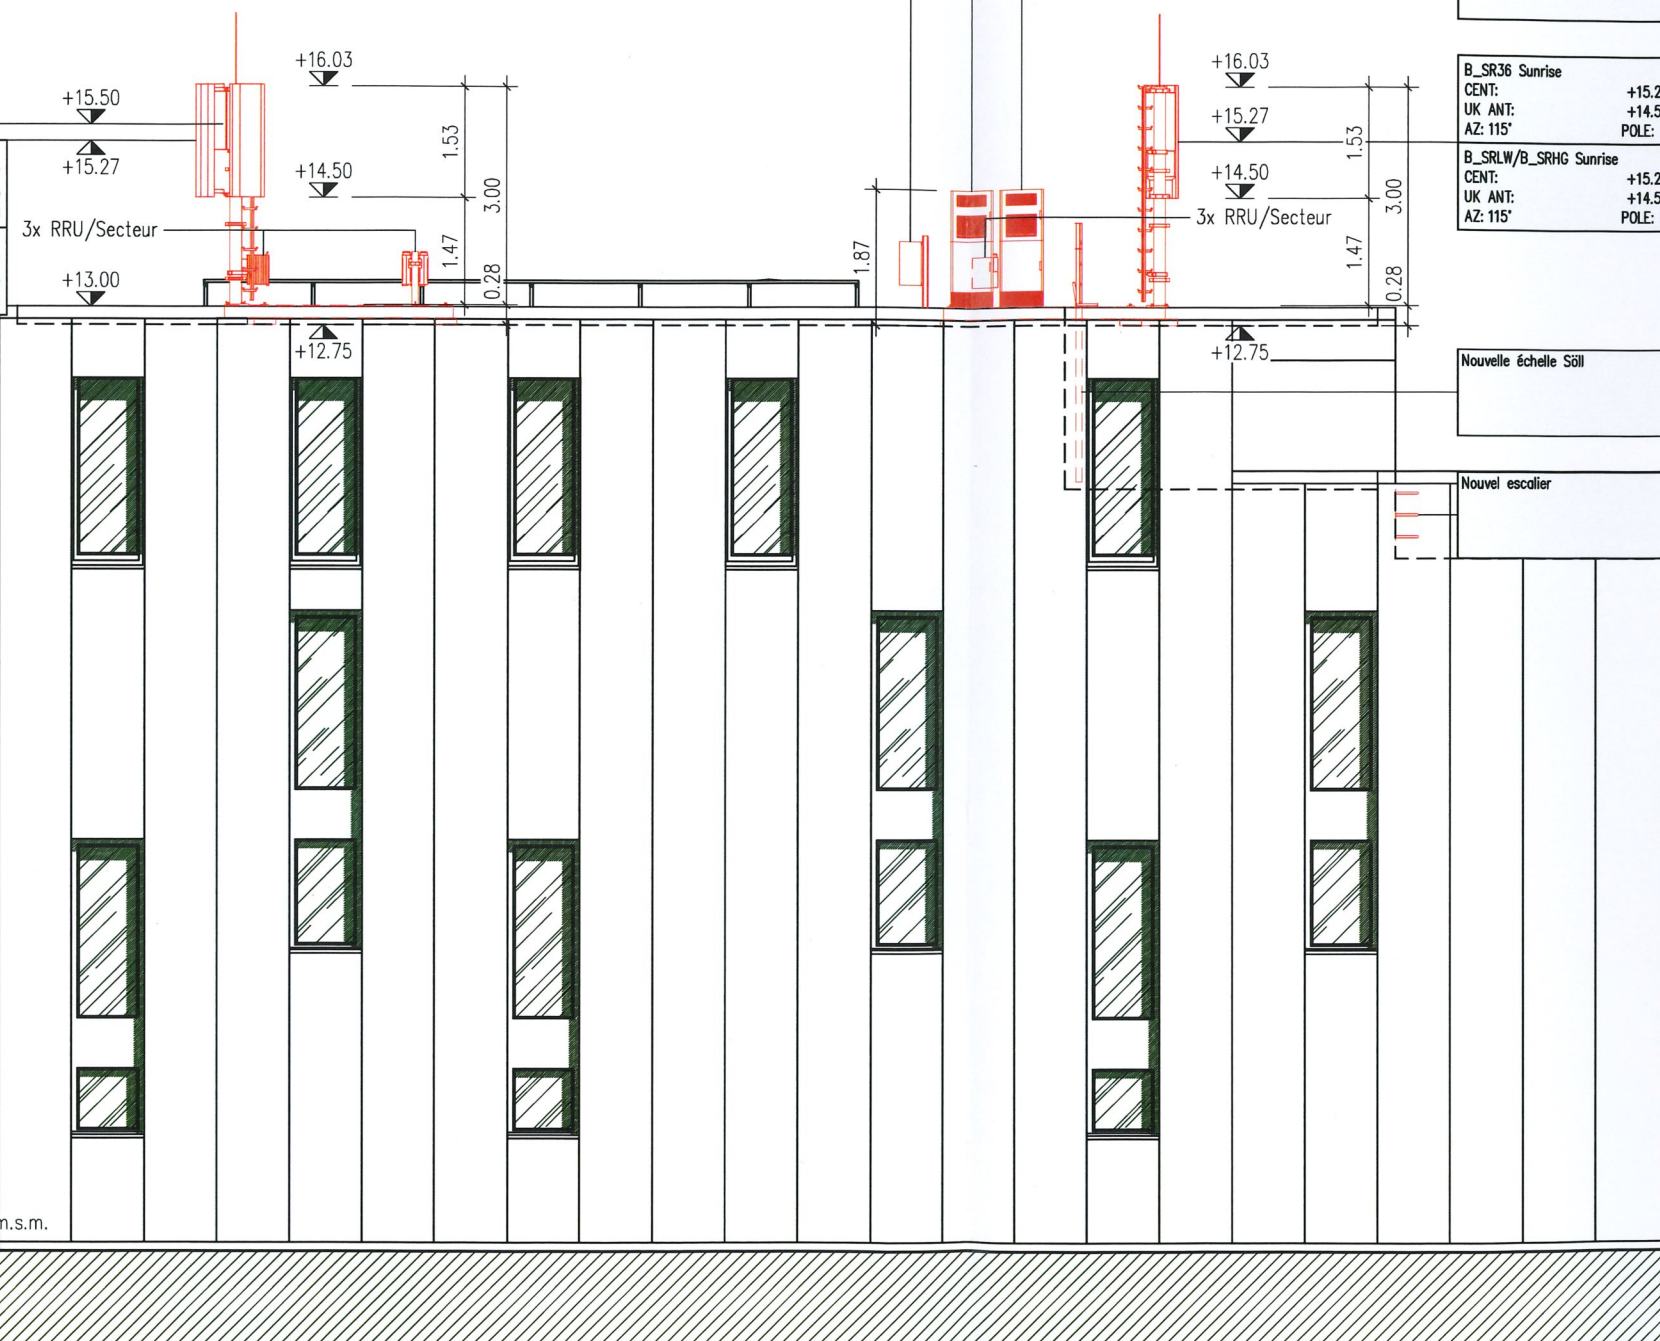

Maître d'ouvrage: Sunrise UPC GmbH
Lieu: 8152 Glattpark
Date: 01. März 2022
Nicolas Paul
Dani Danilo Musoni
Maître d'ouvrage: cellnex
Lieu: 8152 Opfikon
Date: 08. FEB. 2022
Roland Lüthi
Yashmina Güllö
Auteur du projet: axians
Lieu: 1052 Le Mont-sur-Lausanne
Date: Mike Fridelance
Propriétaire: Loranay
Date: 28.1.22

PIÈCE DÉPOSÉE À L'ENQUÊTE
au Greffe Municipal de
ST-SULPICE

du - 6 SEP. 2023
au - 5 OCT. 2023
L'ATTESTE

AU NOM DE LA MUNICIPALITÉ
Le Syndic: E. Dubuis
La Secrétaire: M. Fournier

Existent
à démolir
Nouveau

0 5m

Drawing description: Vue "A"	Expansion: 00	axians En Budron H10 1052 Le Mont-sur-Lausanne Tel: +41 (0)21 651 78 78 E-Mail: lausanne@axians.com	PLC: CPM: Easting: Northing: Sea level: Declination: Phase:	Index: Description: B Correction C Correction D Position échelle	Drawn: CLX / CAC CLX / CAC CLX / CAC	Date: 30.11.2021 07.12.2021 10.12.2021	Site: Remplacement VD013 Place: St-Sulpice VD Drawing number: V0062-1_PA_02_D	Site number / candidate: V0062-1	cellnex driving telecom connectivity Swiss Towers AG A Cellnex Telecom Company Thurgauerstrasse 136 CH-8152 Opfikon	
Address: Rue Centre 142									Postcode: 1025	Type: Type
Scale: 1:100	Drawn: CLX Date: 22.11.2021	Checked: CAC Date: 22.11.2021								

B_SR36 Sunrise
CENT: +15.27
UK ANT: +14.50
AZ: 115° POLE: 2

B_SRLW/B_SRHG Sunrise
CENT: +15.27
UK ANT: +14.50
AZ: 115° POLE: 2

Nouveau point de sécurité fixé sur le toit

Nouvelle échelle Söhl

Nouvel escalier


Nouveau Armoire électrique

Nouvelle 2x BTS

MWI Sunrise

CENT: +15.50
AZ: 60° POLE: 1
CONTRE-POSITION:

A_SR36 Sunrise	CENT: +15.27	C_SR36 Sunrise	CENT: +15.27
UK ANT: +14.50	UK ANT: +14.50	UK ANT: +14.50	UK ANT: +14.50
AZ: 10°	AZ: 10°	AZ: 270°	AZ: 270°
POLE: 1	POLE: 1	POLE: 1	POLE: 1
A_SRLW/A_SRHG Sunrise	CENT: +15.27	C_SRLW/C_SRHG Sunrise	CENT: +15.27
UK ANT: +14.50	UK ANT: +14.50	UK ANT: +14.50	UK ANT: +14.50
AZ: 10°	AZ: 10°	AZ: 270°	AZ: 270°
POLE: 1	POLE: 1	POLE: 1	POLE: 1

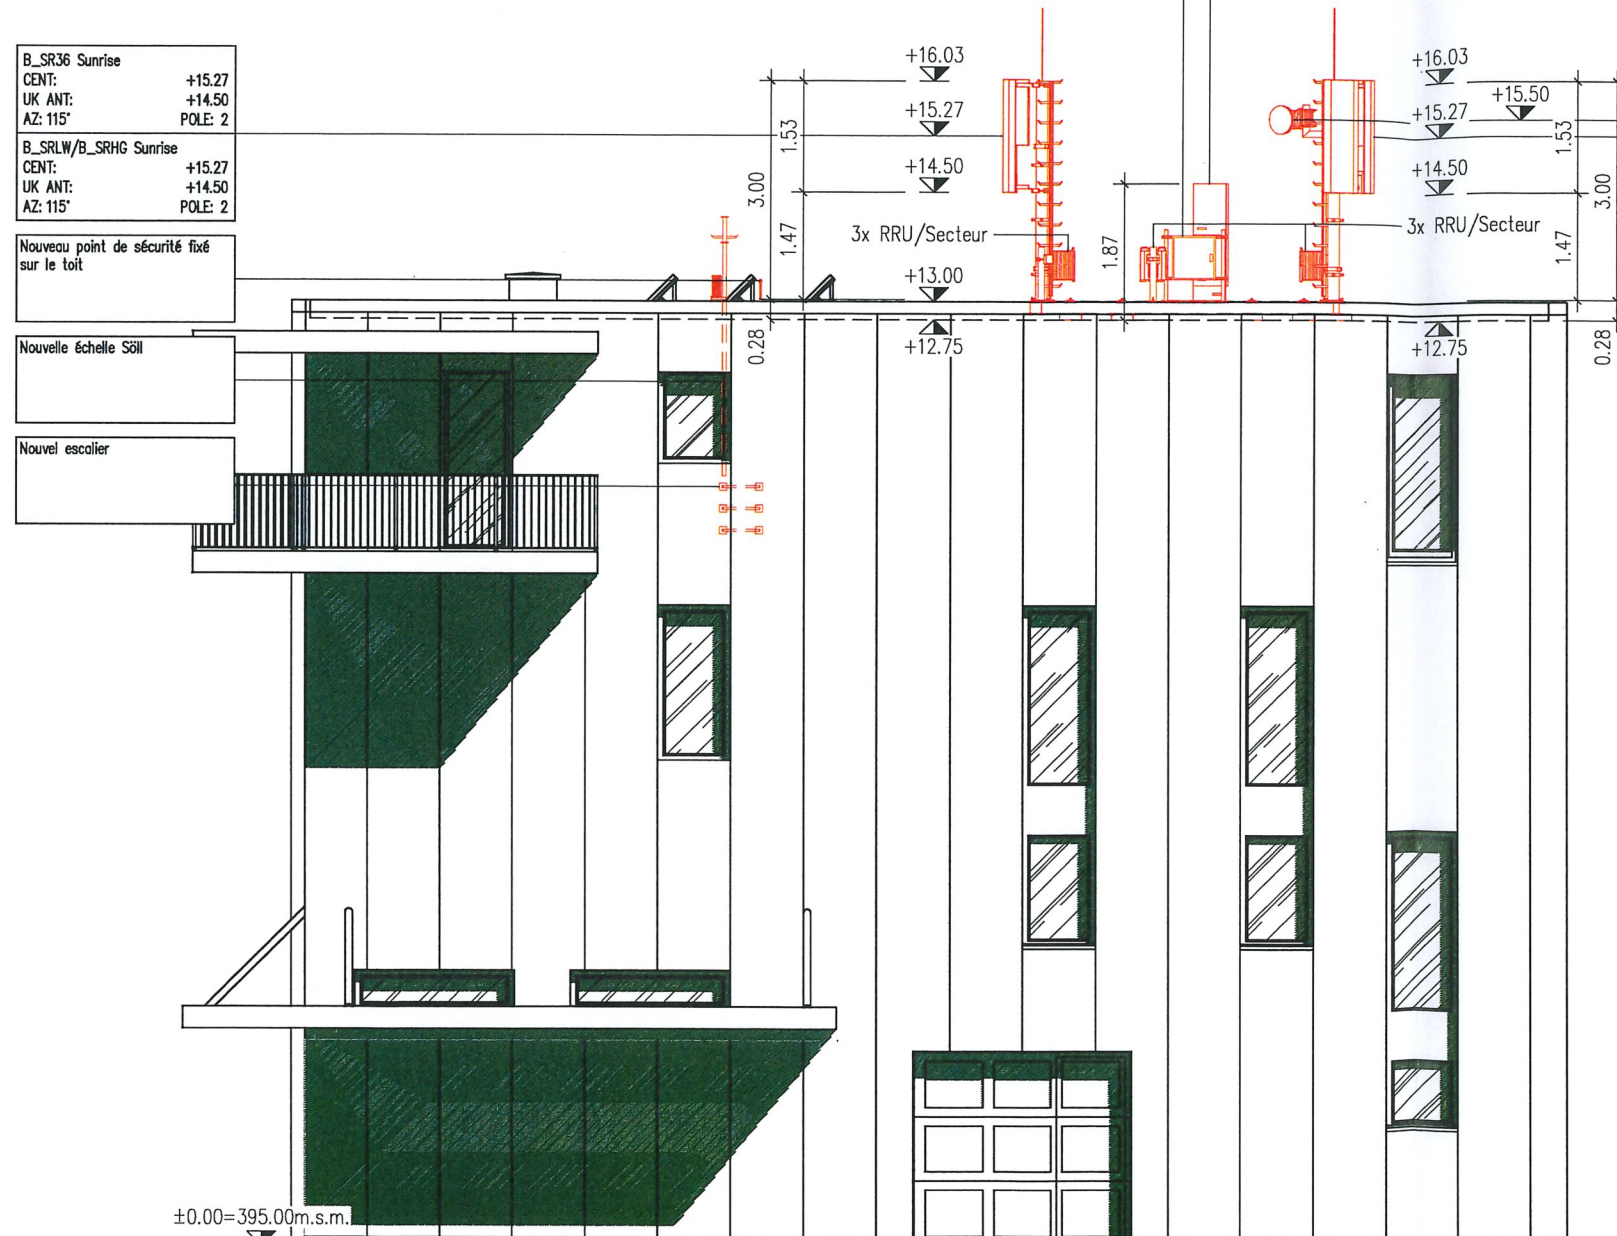

Maître d'ouvrage: Sunrise UPC GmbH
Thurgauerstr. 101B, 8152 Glattpark (Opfikon)

Lieu: 8152 Glattpark Date: 01. März 2022

Nicolas Paul Dan Danilo Musoni

Maître d'ouvrage: cellnex
Thurgauerstrasse 136, 8152 Opfikon

Lieu: 8152 Opfikon Date: 08. FEB. 2022

Roland Lüthi Yashmina Guillo

Auteur du projet: axians
Axians Suisse SA, En Budron H10
1052 Le Mont-sur-Lausanne

Lieu: 1052 Le Mont-sur-Lausanne Date:

Propriétaire: Mike Fridolance

Lieu: Louan Date: 28.1.22

PIÈCE DÉPOSÉE À L'ENQUÊTE
au Greffe Municipal de
ST-SULPICE

du - 6 SEP. 2023

au - 5 OCT. 2023

L'ATTESTE

AU NOM DE LA MUNICIPALITÉ
Le Syndic: La Secrétaire:

E. Dubuis M. Fournier

Existant
à démolir
Nouveau

0 5m

Drawing description: Vue "B"			Expansion: 00		 En Budron H10 1052 Le Mont-sur-Lausanne Tel: +41 (0)31 851 78 78 E-Mail: lausanne@axians.com	PLC:		Index:	Description:	Drawn:	Date:	Site:	Site number / candidate:	 Swiss Towers AG A Cellnex Telecom Company Thurgauerstrasse 136 CH-8152 Opfikon
Address: Rue Centre 142			Easting:	2531851		B	Correction	CLX / CAC	30.11.2021	Replacement VD013		V0062-1		
			Northing:	1151681		C	Correction	CLX / CAC	07.12.2021	St-Sulpice VD		1025		
			Sea level:	± 0.00 = 395.00 m d'altitude		D	Position échelle	CLX / CAC	10.12.2021	Drawing number: V0062-1_PA_03_D		Type Type		
Scale: 1:100	Drawn: CLX Date: 22.11.2021	Checked: CAC Date: 22.11.2021	Declination:											
			Phase:	NS										