




Commune de
St-Sulpice

Commune de Saint-Sulpice
47 Rue du Centre
1025
Saint-Sulpice
021 694 33 50

Mise en zone 30 / Zone de rencontre

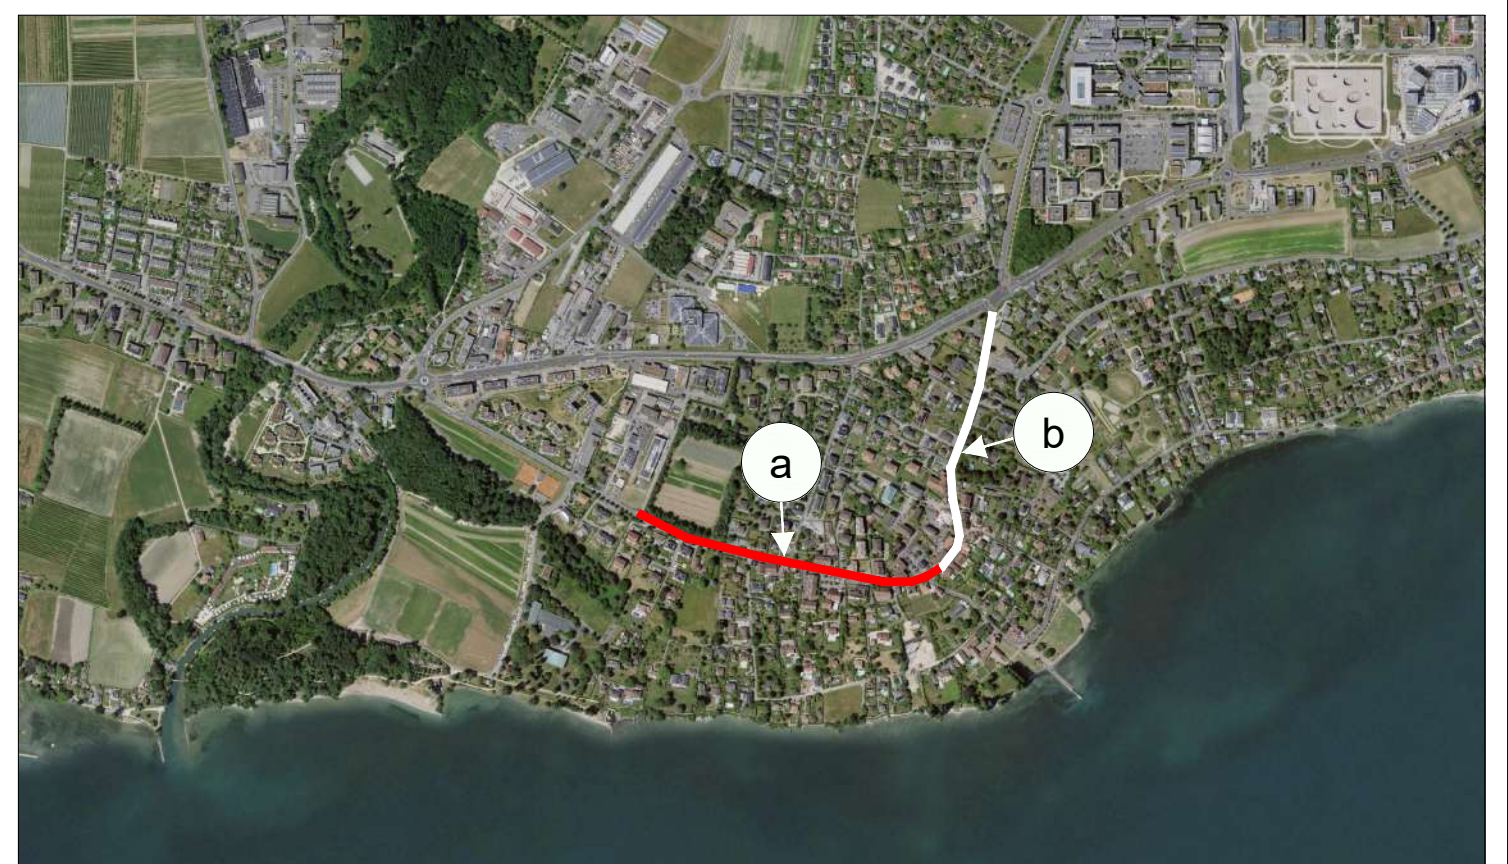

Plan de signalisation verticale et de marquage

N° de plan :
Tronçon A

Indice	Modification	Date	Dess.
0	Diffusion du plan	17.07.2025	TFA
A	Modification selon remarques police et TL	08.09.2025	GCR
B	Modifications selon retour client	16.09.2025	GCR
C	Modifications selon retour Canton	12.12.2025	TFA
D	Modifications générales	27.02.2026	TFA
E	Modification marquage et SV en entrée de Z20	12.03.2026	TFA
F	-	-	-
G	-	-	-
H	-	-	-
I	-	-	-
J	-	-	-

citec Citec Ingénieurs Conseils
1, Rue des Jardins
CH-1110 Morges
T +41(0)22 802 38 50
F +41(0)22 809 60 01
citec@citec.ch

Echelle : 1 : 500
Commune : Saint-Sulpice
Date : 17.07.2026
Dessiné : TFA
Contrôle : EWO / TST
Fichier : P_25C160.0 Citec Plan aménagement 20260312
N° de Aff. : 25C160.0
Format : 1575 x 297
Source : map.geo.admin.ch

- Légende**
- Bord de chaussée existante
 - Bordure carrossable existante
 - Marquage existant
 - Marquage projeté
 - Marquage supprimé
 - Bande centrale supprimée
 - Potelets Existants / Projetés
 - Mobilier urbain (bacs à fleurs)
 - Marquage symboles y compris celle qui reste en place de l'étape précédente
 - Largeur : 1.5 m
 - Espacement entre les bandes : 3.00 m
 - Marquage (couleur conforme à la norme VSS-40214)
 - Signalisation définitive existante
 - Signalisation projetée y compris celle qui reste en place de l'étape précédente
 - Signalisation supprimée
 - Mât projeté
 - Mât existant
 - Mât supprimé
 - Totem projeté

