

COMMUNE DE SAINT-SULPICE

PLAN D'AFFECTATION " SUS LE JORDIL "

PLANS ET COUPES

Approuvé par la Municipalité
Saint-Sulpice, le 26 AVR. 2019
Syndic: A. Clerc
Secrétaire: M. Bovy

Soumis à l'enquête publique
du 26 AVR. 2019 au 27 MAI 2019
Au nom de la Municipalité
Syndic: A. Clerc
Secrétaire: M. Bovy

Dossier n° 2009

Version du (enquête complémentaire) 02.09.2021

PLAREL LAUSANNE

Approuvé par la Municipalité
Saint-Sulpice, le 6 septembre 2021
Syndic: E. Dubuis
Secrétaire: M. Bovy


Soumis à l'enquête publique
complémentaire
du 17 septembre 2021 au 18 octobre 2021
Au nom de la Municipalité
Syndic: E. Dubuis
Secrétaire: M. Bovy

Adopté par le Conseil communal
Saint-Sulpice, le
Président: M. Bovy
Secrétaire: M. Bovy

Approuvé par le Département compétent du
Canton de Vaud
Lausanne, le
La Cheffe du Département

Entré en vigueur le

PLAN DE SITUATION
1 / 10'000

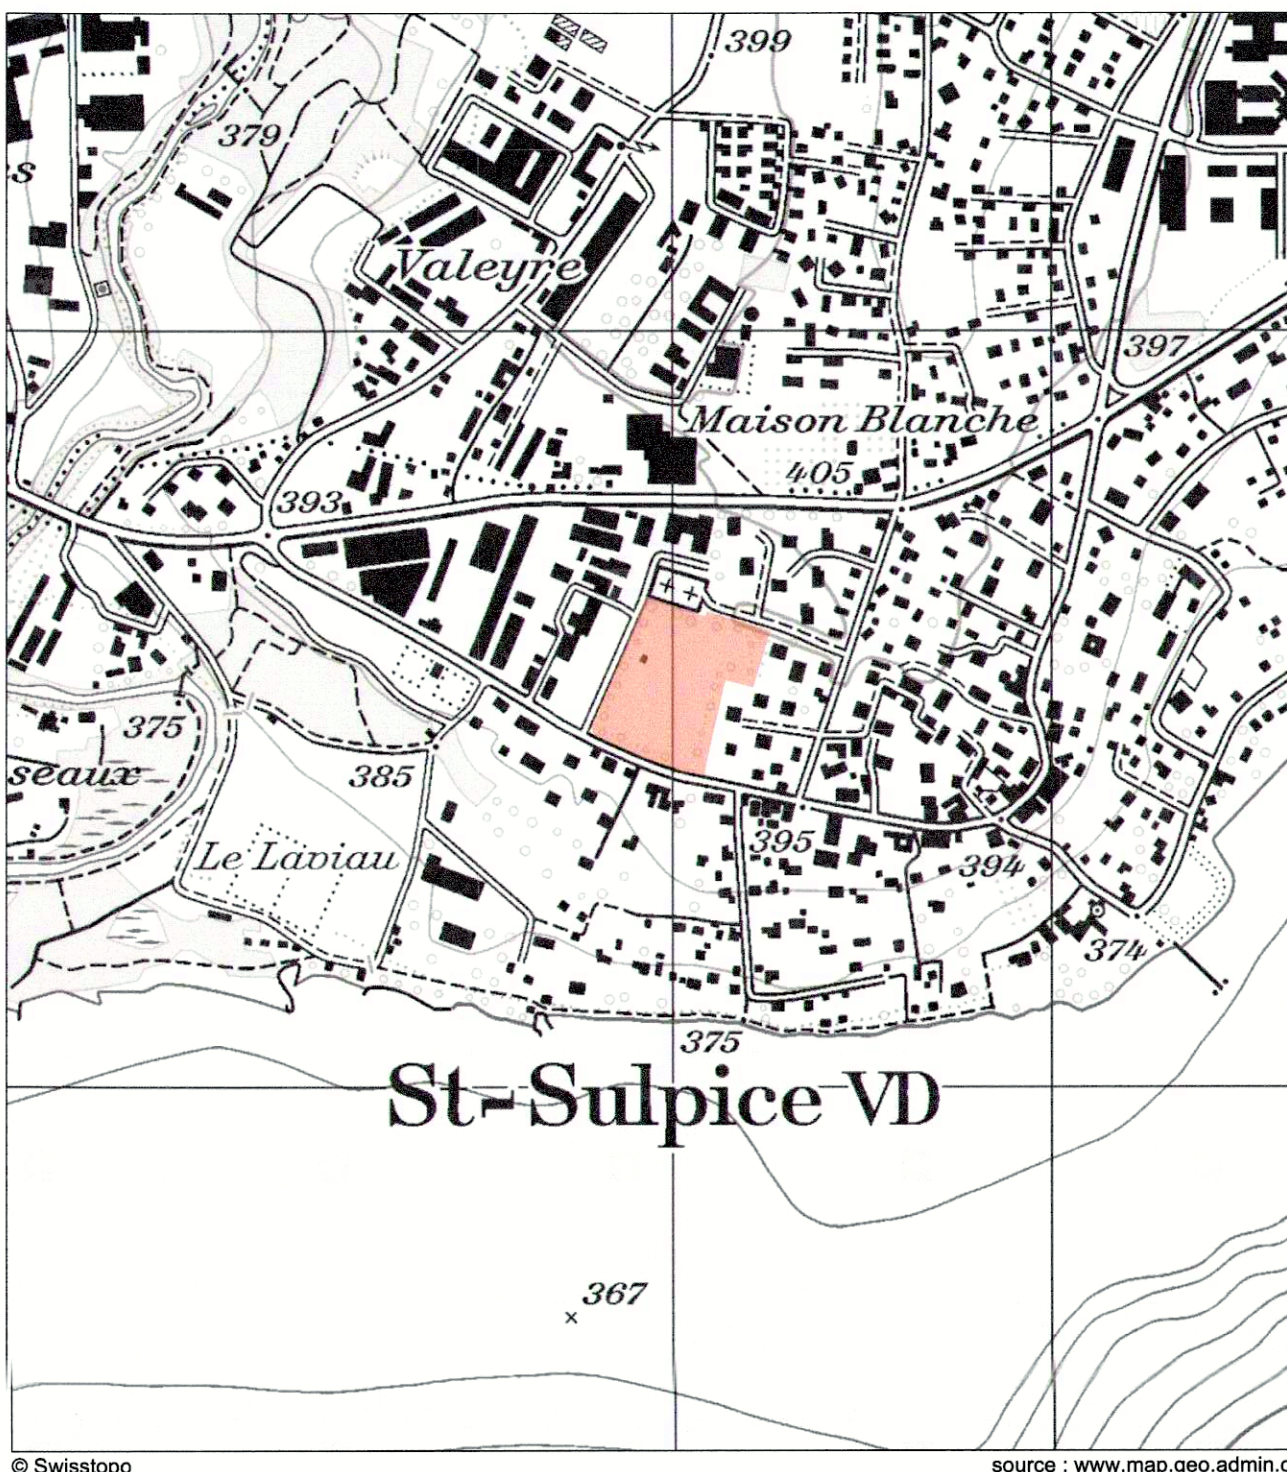

LEGENDE

- GENÉRALITÉS**
- périmètre du plan d'affectation
 - ▨ bâtiment existant
 - ▨ bâtiment démol
 - parcelle
 - parcelle supprimée
 - coordonnées géographiques
- AFFECTATIONS**
- zone d'habitation de moyenne densité 15 LAT
 - zone de verdure 15 LAT
- MESURES DE CONSTRUCTION**
- aire d'évolution des constructions - n° d'identification
 - ▨ périmètre d'évolution des avant-corps
 - ▨ périmètre d'évolution des constructions enterrées
 - ◊ altitude maximum des constructions
 - R+... nombre maximum de niveaux
 - limite des constructions nouvelle
- MESURES D'AMÉNAGEMENTS EXTÉRIEURS**
- aire de circulation et de stationnement
 - aire publique de détente et de loisirs
 - aire de parc
 - aire de rencontre
 - arbre existant maintenu
 - arbre existant supprimé
 - arbre protégé maintenu
 - arbre nouveau - situation et nombre indicatifs
- MESURES D'ÉQUIPEMENT**
- ▷ accès véhicules au garage enterré
 - ... liaison publique de mobilité douce
 - P place de stationnement à ciel ouvert
 - P point de collecte des ordures ménagères
 - J place publique de jeux

PLAN DES AFFECTATIONS
1 / 1'500



PLAN DE DETAIL
1 / 500

