



EMPLACEMENT PAC sous-sol

PAC air/eau PANASONIC
Aquarea T-CAP 30 série M
L1500 x H1645 x P460

Conduites
hydrauliques

2 x boiler ECS
800 Litres

1 x Accumulateur
500 Litres

PIÈCE DÉPOSÉE À L'ENQUÊTE
au Greffe Municipal de
ST-SULPICE

du - 5 AOUT 2026

au - 3 SEP. 2026

L'ATTESTE

AU NOM DE LA MUNICIPALITÉ


Le Syndic:

Le Secrétaire:


M. Nathusius

S. Decré

I.ON Energy Services Sàrl
Route de Gilly 30
1180 Rolle

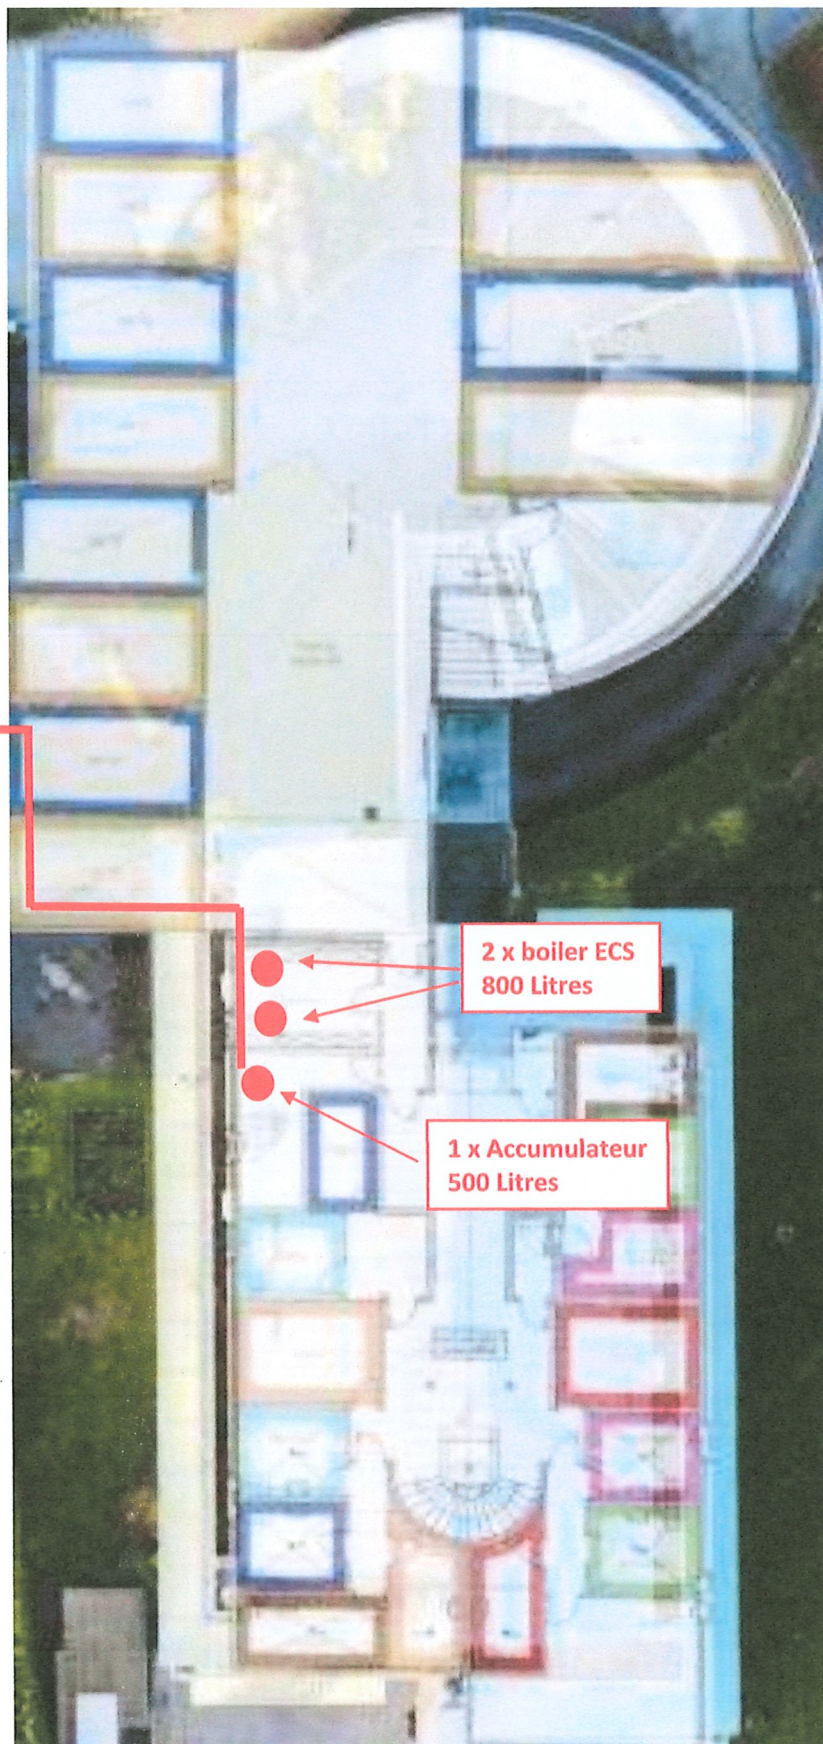

EMPLACEMENT PAC et DISTANCES

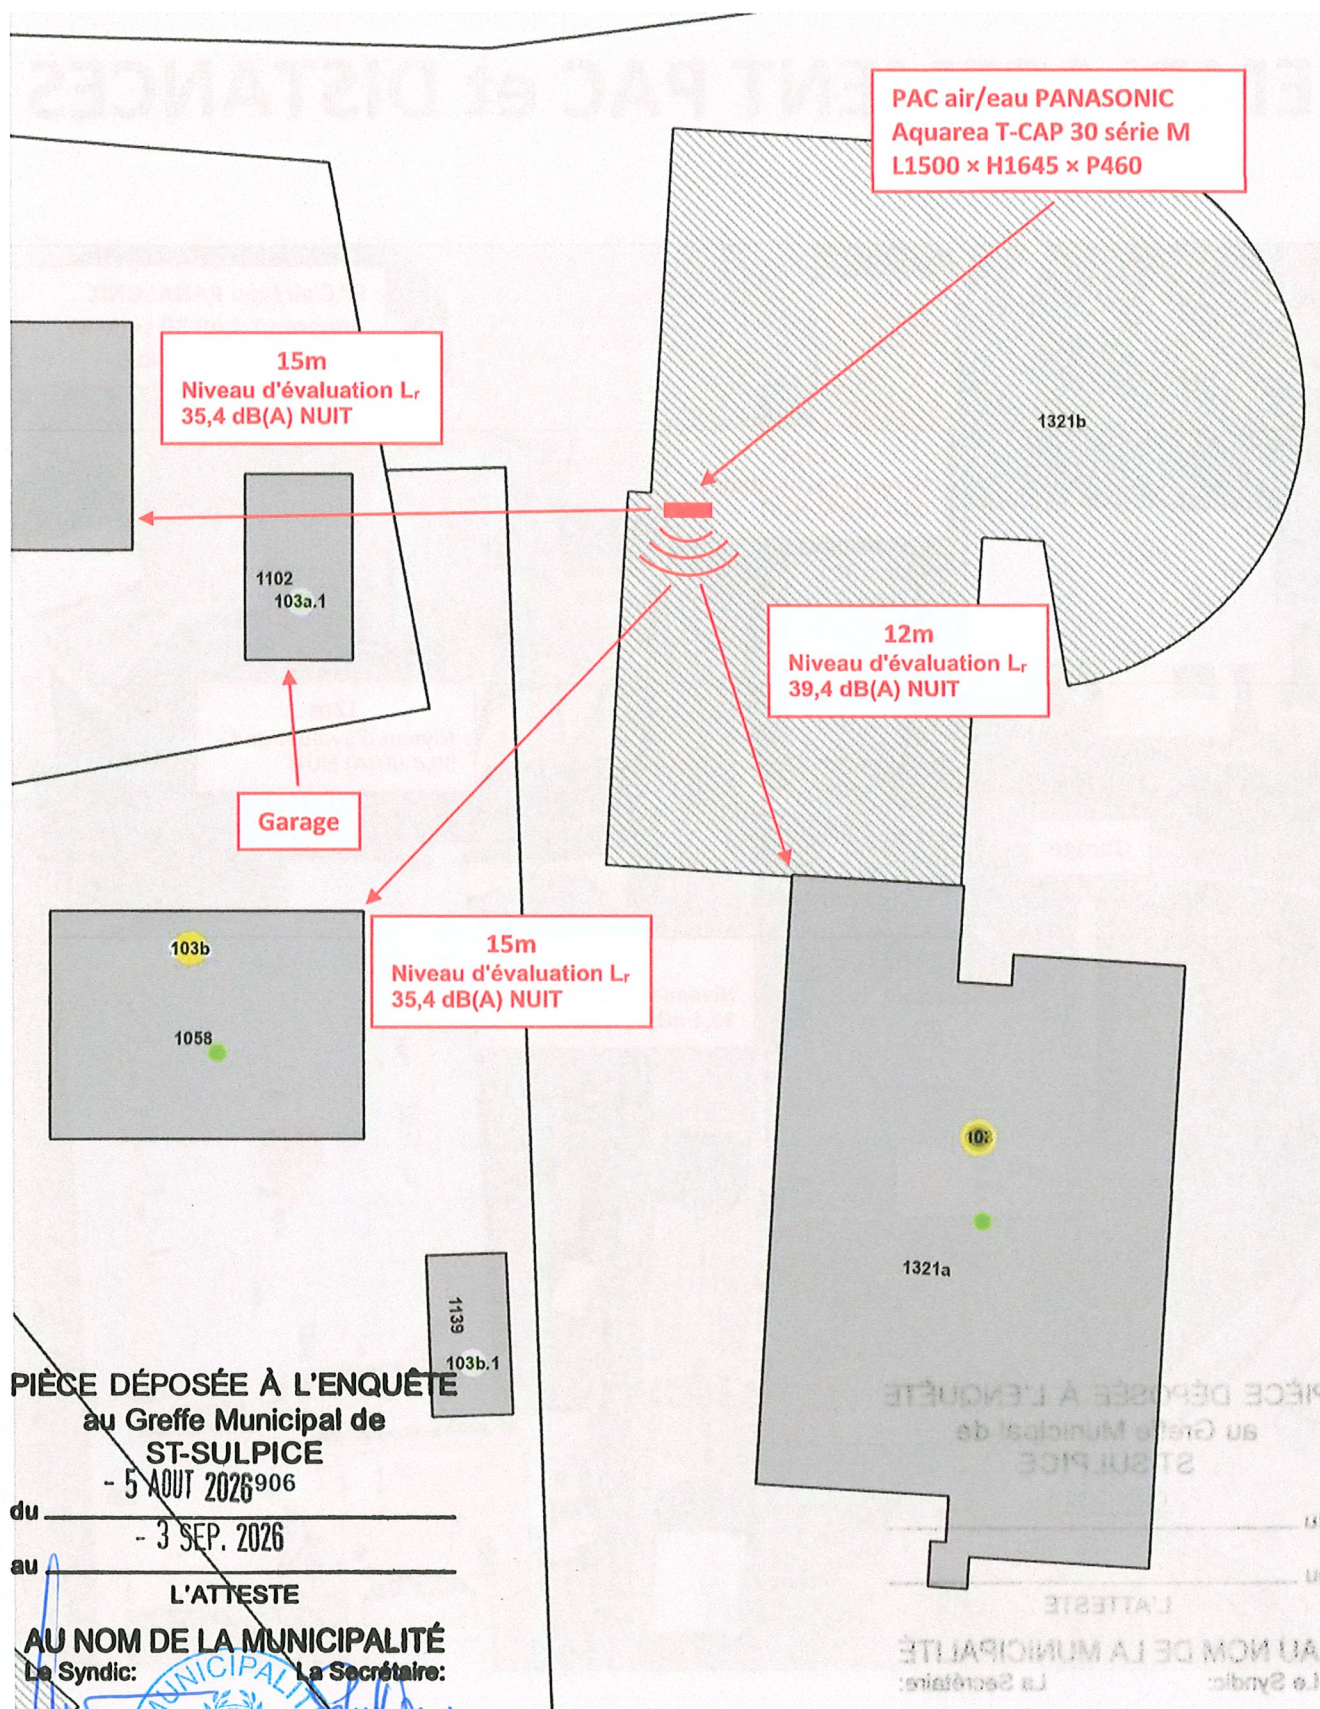

PIÈCE DÉPOSÉE À L'ENQUÊTE
au Greffe Municipal de
ST-SULPICE

- 5 AOUT 2026⁹⁰⁶

du _____
au - 3 SEP. 2026

L'ATTESTE

AU NOM DE LA MUNICIPALITÉ

Le Syndic: La Secrétaire:

M. Nathusius

S. Decré




I.ON Energy Services Sàrl
Route de Gilly 50
1180 Rolle

S. Decré

M. Nathusius

EMPLACEMENT PAC et DISTANCES

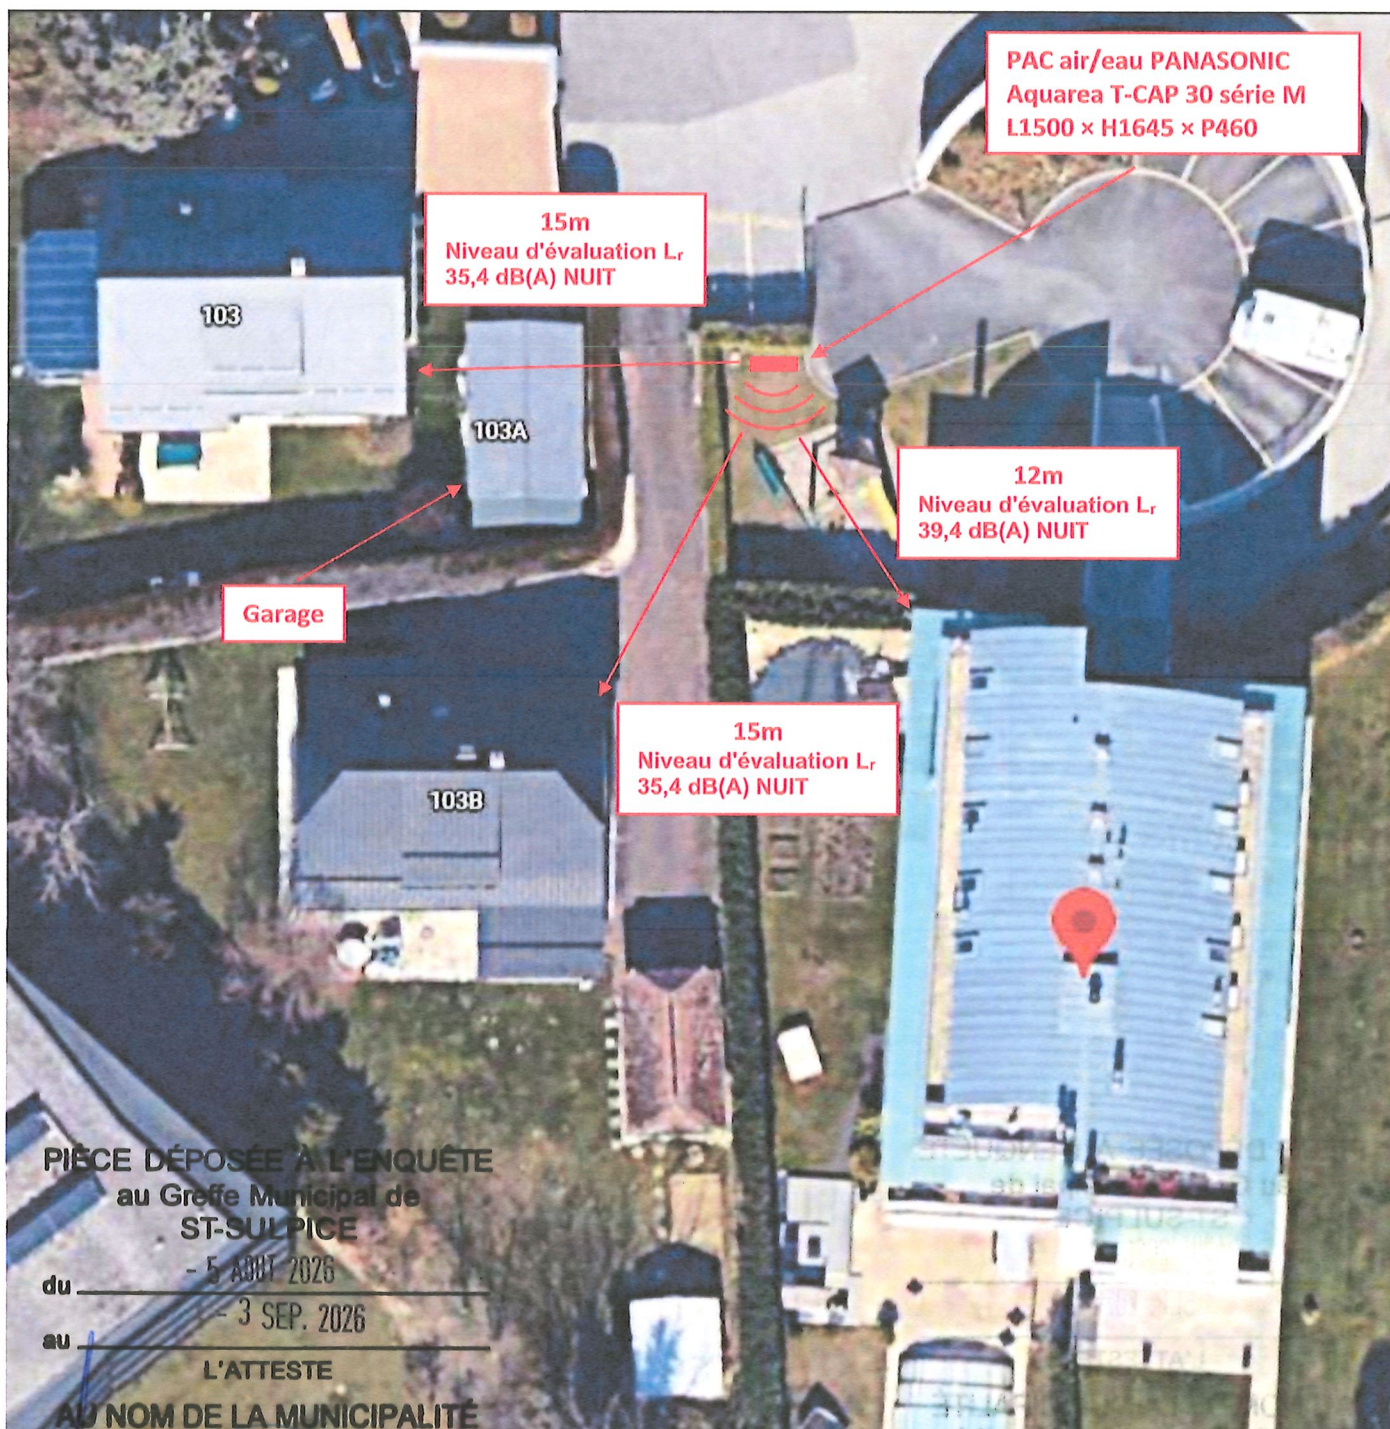

M. Nathusius

S. Decré

I.ON Energy Services Sàrl
Route de Gilly 30
1180 Rolle