

293

PIÈCE DÉPOSÉE À L'ENQUÊTE
au Greffe Municipal de
ST-SULPICE

du 23 AVR. 2025

au 22 MAI 2025

L'ATTESTE

AU NOM DE LA MUNICIPALITÉ

Le Syndic: La Secrétaire:

E. Dubuis S. Decré




Unité intérieur
Mitsubishi MFZ-KT25VG
600x750x215mm

Unité intérieur
Mitsubishi MFZ-KT25VG
600x750x215mm

294

Unité extérieur
Mitsubishi SUZ-M25VAR1
550x800x285mm

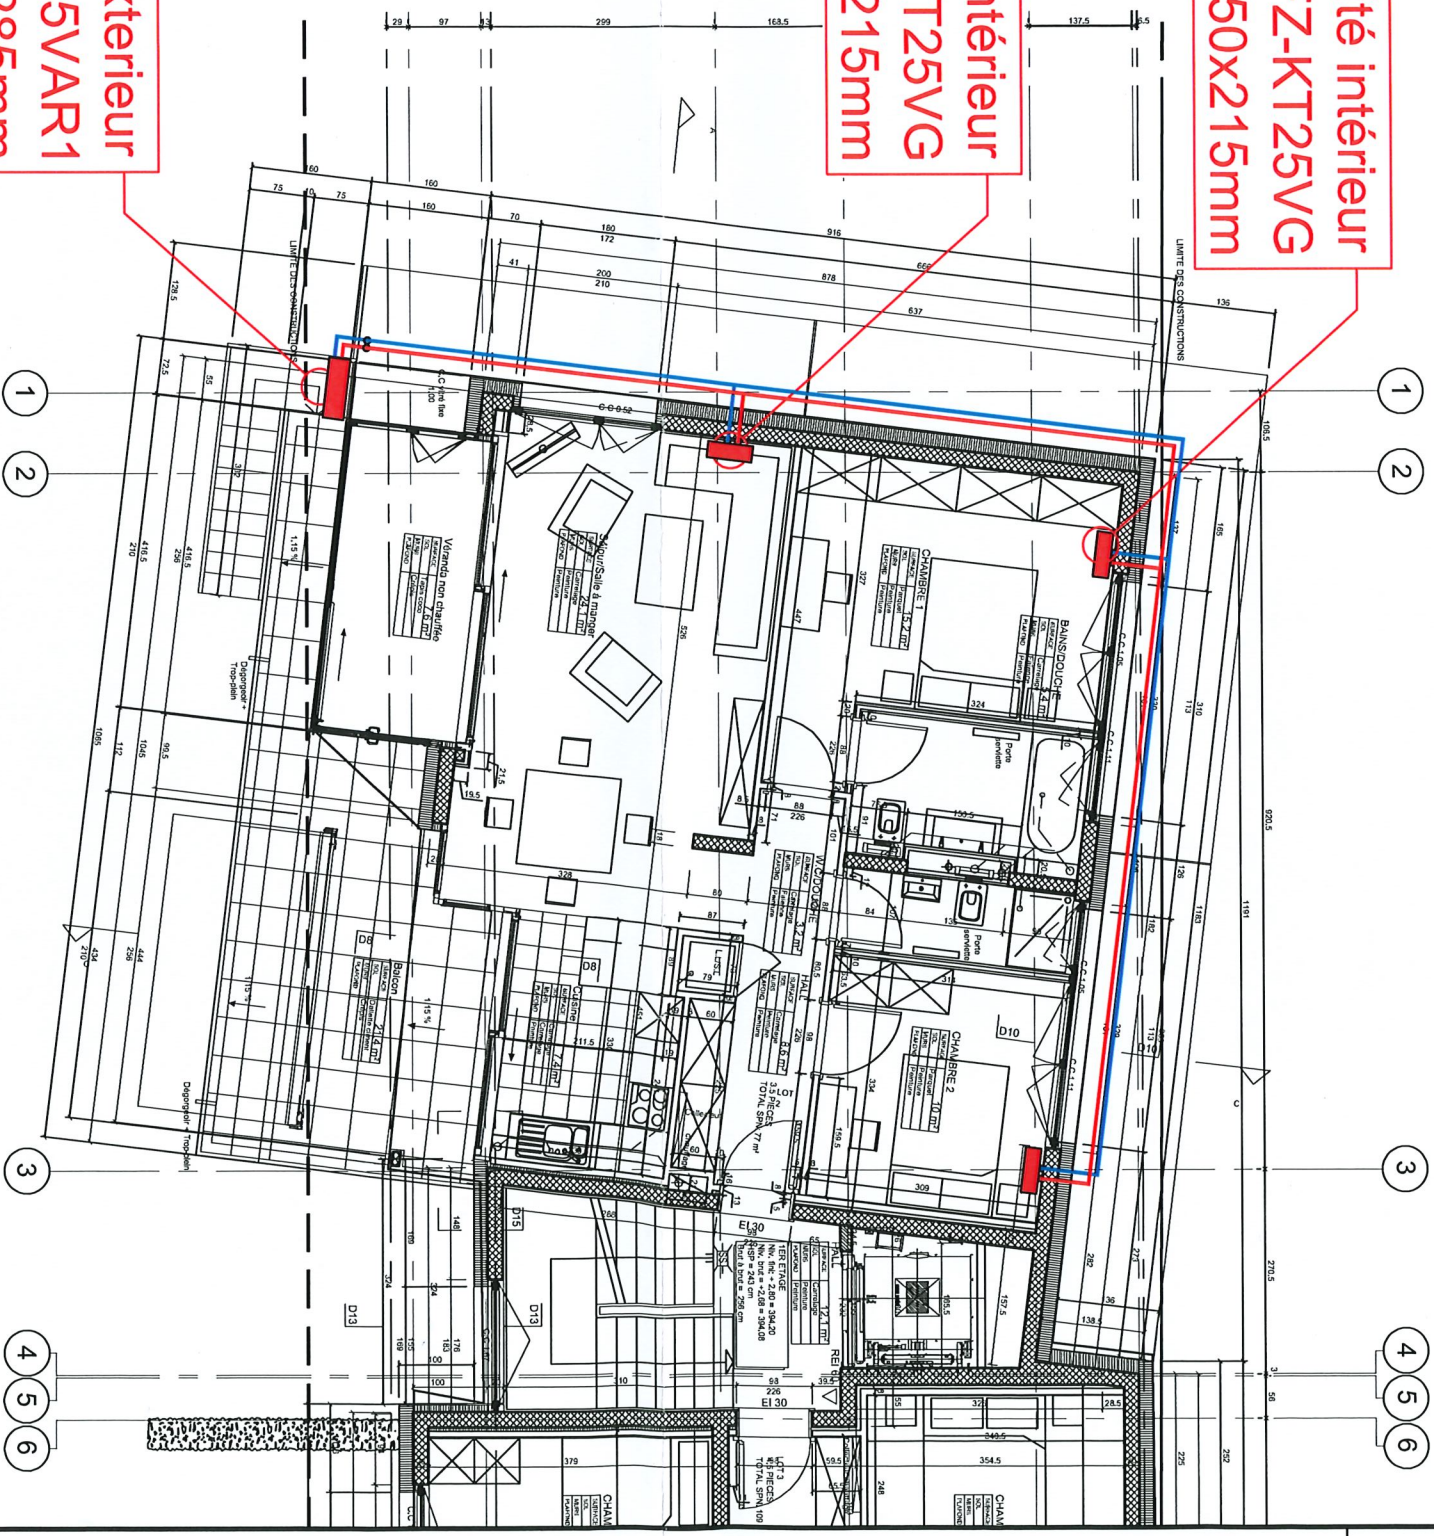

UNITÉ DE PNEUMATIQUE

Modifications:

Date: Auteur:

A	
B	
C	
D	
E	
F	

CLIMATISATION – REGULATION – CHAUFFAGE

Service technique

67, rue du Pas-de-l'Echelle
1255 Veveyer / Genève
téléphone: (022) 899.18.18
email : construction@stulps.ch

AUTEUR: JCA
DATE: 28.10.2024
ECHAPE: 1/250
FICHE: dessin.dwg
Rue du centre 14
1025 Saint-Sulpice

Centre 9 – St Sulpice


Plan installation climatisation

Plan n°427344.02

Provisoire

S + T
SERVICE & TECHNIQUE S.A.
Ingénieurs-Conseils
67, route du Pas-de-l'Echelle
1255 VEVEYER-GE

1527a
293

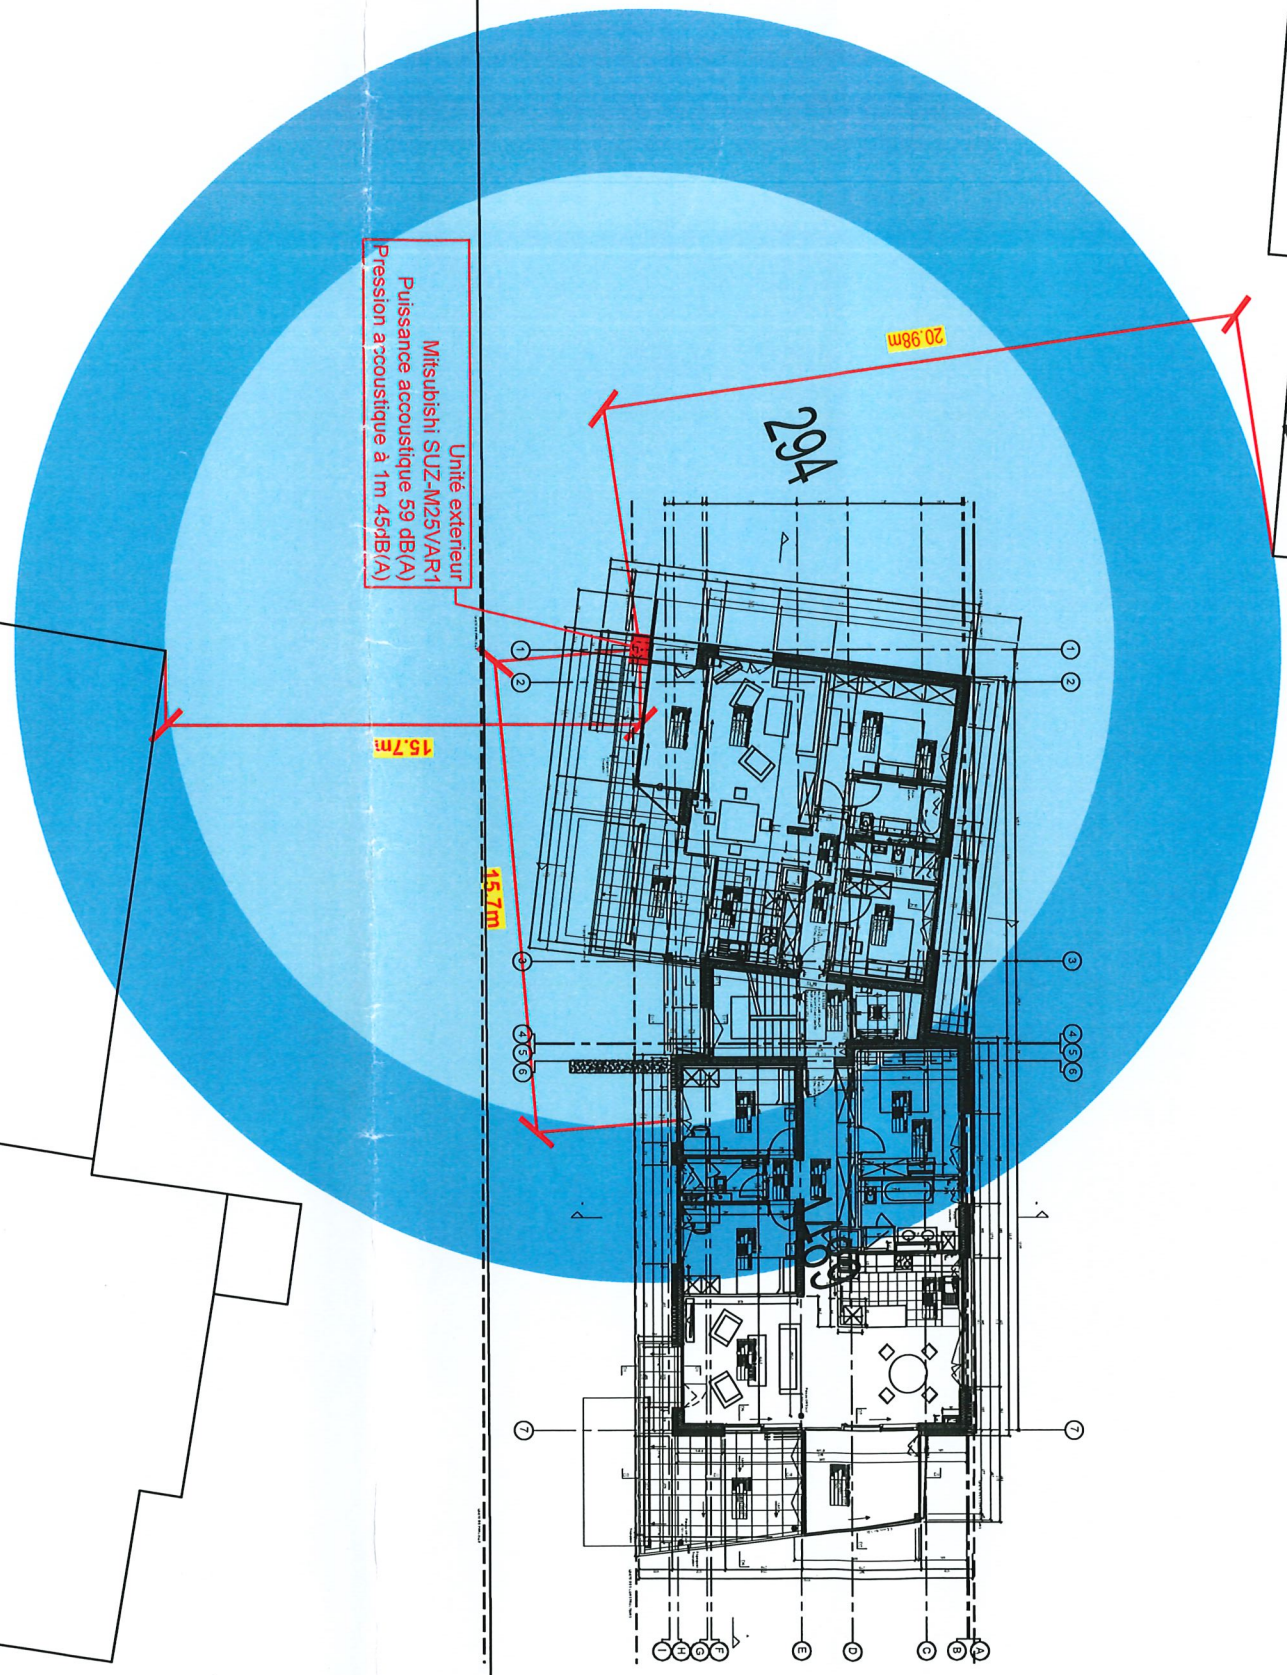

PIÈCE DÉPOSÉE À L'ENQUÊTE
au Greffe Municipal de
ST-SULPICE

Pièce du 23 AVR. 2025

au 22 MAI 2025
L'ATTESTE

AU NOM DE LA MUNICIPALITÉ
Le Syndic
Le Secrétaire:
E. Dufour
S. Decré

S + T
SERVICE & TECHNIQUE SA
Ingénierie Acoustique
67, rue du Pas-de-l'Echelle
1255 VEYRIER-GE

Provisoire

Modifications:

Date: Auteur:

CLIMATISATION - REGULATION - CHAUFFAGE
+technique service sa

67, rue du Pas-de-l'Echelle
1255 Veyrier / Genève
téléphone: (022) 899.18.18
email: construction@plus.ch


AUTEUR: JJA
DATE: 28.10.2024
ECHAELLE: 1/250
FICHER: dessin.dwg
P:\V234\Centre 9 St Sulpice

Centre 9 - St Sulpice
Plan cercle de bruit

Plan du centre 14
1025 Saint-Sulpice
N. Ardon: N. Sier
427344
28.10.2024
Date d'impression:

Plan numéro:
427344.01

Index

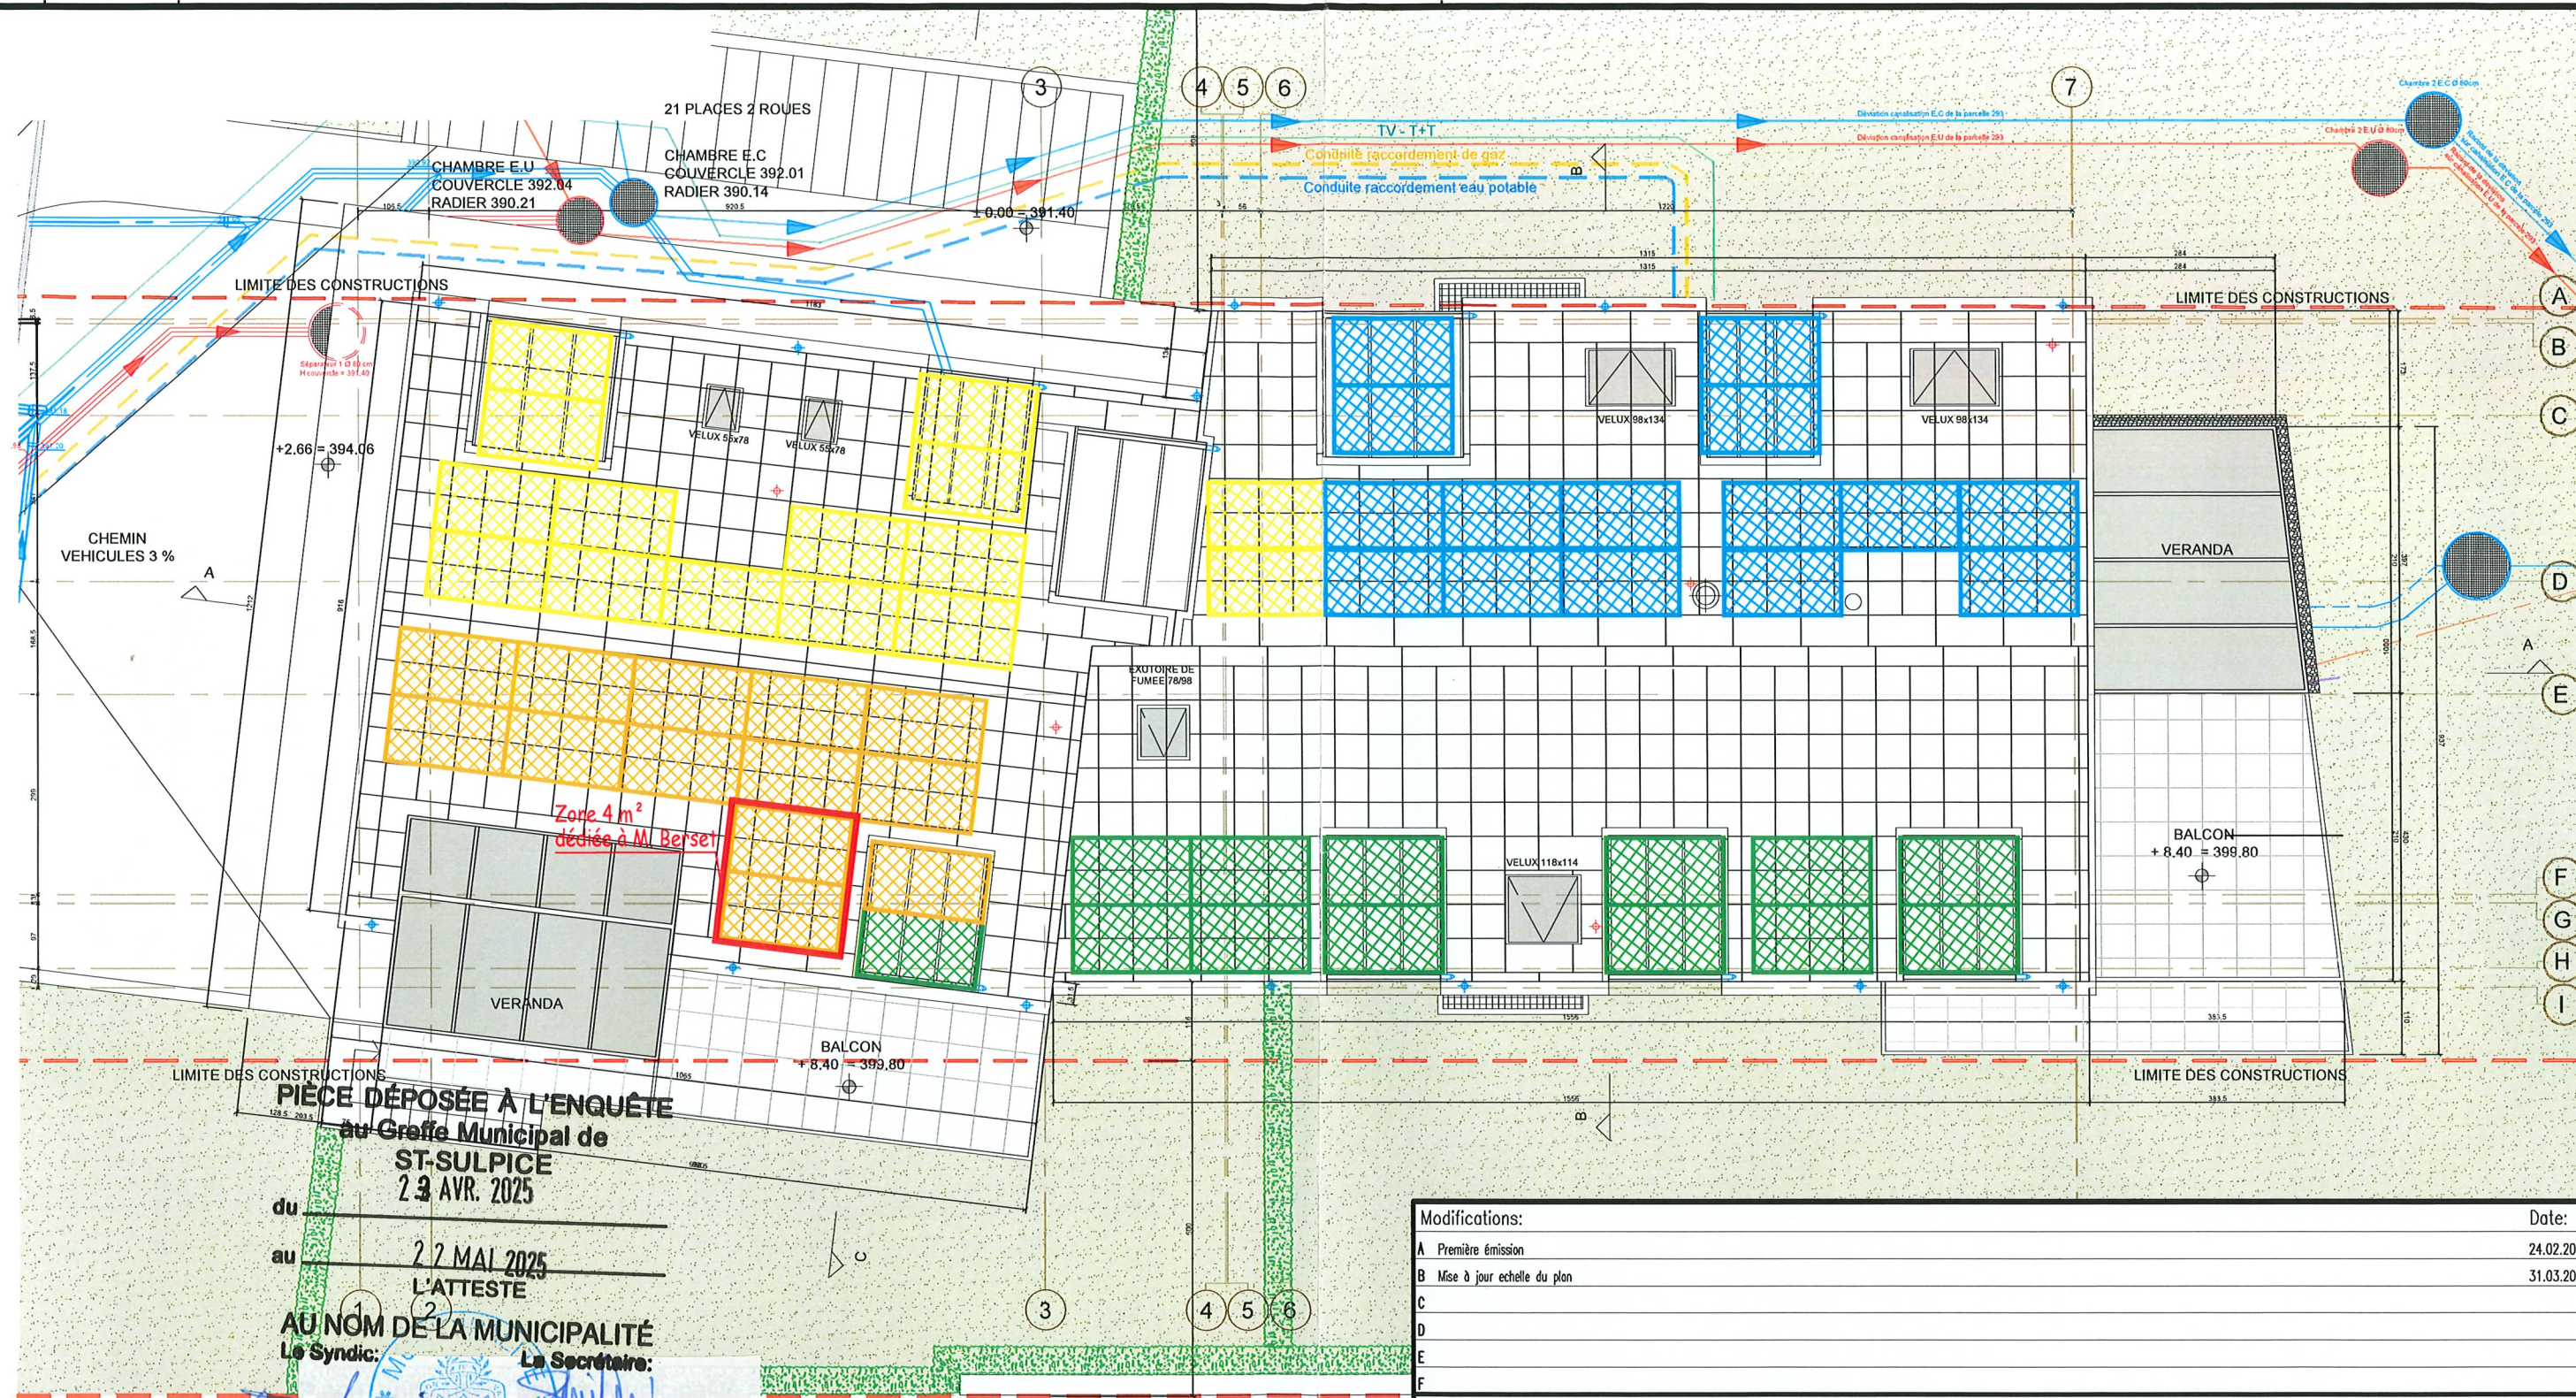

PIÈCE DÉPOSÉE À L'ENQUÊTE
au Greffe Municipal de
ST-SULPICE
23 AVR. 2025

du
au 22 MAI 2025
L'ATTESTE
AU NOM DE LA MUNICIPALITÉ
Le Syndic: E. Dubuis
La Secrétaire: S. Decré

 Panneaux solaire
Marque: Jinko
Modèle: Tiger Neo Black
JKM440N-54HL4R-B (Fullblack)
Dim.: 1'762 x 1'134 x 30 [mm]
Poids: 21 [kg]

Modifications:		Date:	Auteur:
A	Première émission	24.02.2025	RHO
B	Mise à jour échelle du plan	31.03.2025	RHO
C			
D			
E			
F			

CLIMATISATION – REGULATION – CHAUFFAGE

+technique

service sa

67, rte du Pas-de-l'Echelle
1255 Veyrier / Genève
téléphone: (022) 899.18.18
email : construction@splust.ch

IMMEUBLE HABITATION PPE

Plan d'implantation panneaux en toiture

Toiture

Atelier Architecture Hofmann & Gailloud
hg-@hg-archi.ch

67, rte du Pas-de-l'Echelle
1255 Veyrier / Genève
téléphone: (022) 899.18.18
email : construction@splust.ch

AUTEUR: RHO
DATE: 24.02.2025
ECHELLE: 1:100
FICHIER: 427344-PLN-03.dwg
Adresse de l'objet:
Rue du centre 9
1025 St-Sulpice
N. Affaire:
427.344
Date d'impression:
31.03.2025

Plan numéro:
PLN-03
Indice:
A