

COMMUNE DE SAINT-SULPICE

PLAN DRESSE POUR ENQUETE

Démolition du jardin d'hiver/ terrasse
du restaurant « Le Débarcadère »

Coordonnées moyennes : 2'532'600 / 1'151'250

Altitude approx. : 375 m

Plan n° 13

Echelle 1 :500

Etabli sur la base des données cadastrales
Cotes et implantation fournies par l'architecte

renaud burnand

Géomètres officiels – Ingénieurs du génie rural EPF/SIA
Ch. du Devin 51 – 1012 Lausanne – Tél. 021 321 38 80
Email : info@renaud-burnand.ch – Fax. 021 321 38 89
Site : www.renaud-burnand.ch

Le géomètre officiel :



Lausanne, le 2 avril 2026

Propriété de Marie Louise Immobilier SA
Parcelle 35

Bâtiment commercial n°ECA 109a	251 m²
Bâtiment commercial n°ECA 109b	127 m²
Bâtiment n°ECA 109c souterrain de 64m²	--- m²
Bâtiment n°ECA 109d souterrain de 4m²	--- m²
Bâtiment n°ECA 109e souterrain de 2m²	--- m²
Garage n°ECA 109f souterrain sur plus imm de 86m²	--- m²
Jardin	335 m²
Revêtement dur	787 m²
Surface cadastrale totale :	1'500 m²

Servitudes :

ID2003/13769	Ch	Passage à pied, pour tous véhicules et canalisations quelconques
ID2003/13783	Ch	Interdiction de dancing
ID2003/13785	Ch	Restriction d'utilisation

Déroptions :

Voisins :

Voir le plan de situation ci-contre

Zone(s) :	PPA « Le Coteau »
Secteur de protection des eaux :	ÜB
Degré de sensibilité au bruit :	III
Note au recensement architectural :	ECA n°109 : 6

Visa de la municipalité :

La propriétaire : *M. L. Collomb*

PIÈCE DÉPOSÉE À L'ENQUÊTE
au Greffe Municipal de
ST-SULPICE

du - 3 OCT. 2026

au - 1 NOV. 2026

L'ATTESTE


AU NOM DE LA MUNICIPALITÉ
Le Syndic: La Secrétaire:

M. Nathusius *S. Decré*

T. 7719

1308 renaud burnand

Géomètres officiels - Ingénieurs du génie rural EPF/SIA
Ch. du Devin 51 - 1012 Lausanne - Tél. 021 321 38 80
Email : info@renaud-burnand.ch - Fax. 021 321 38 89
Site : www.renaud-burnand.ch

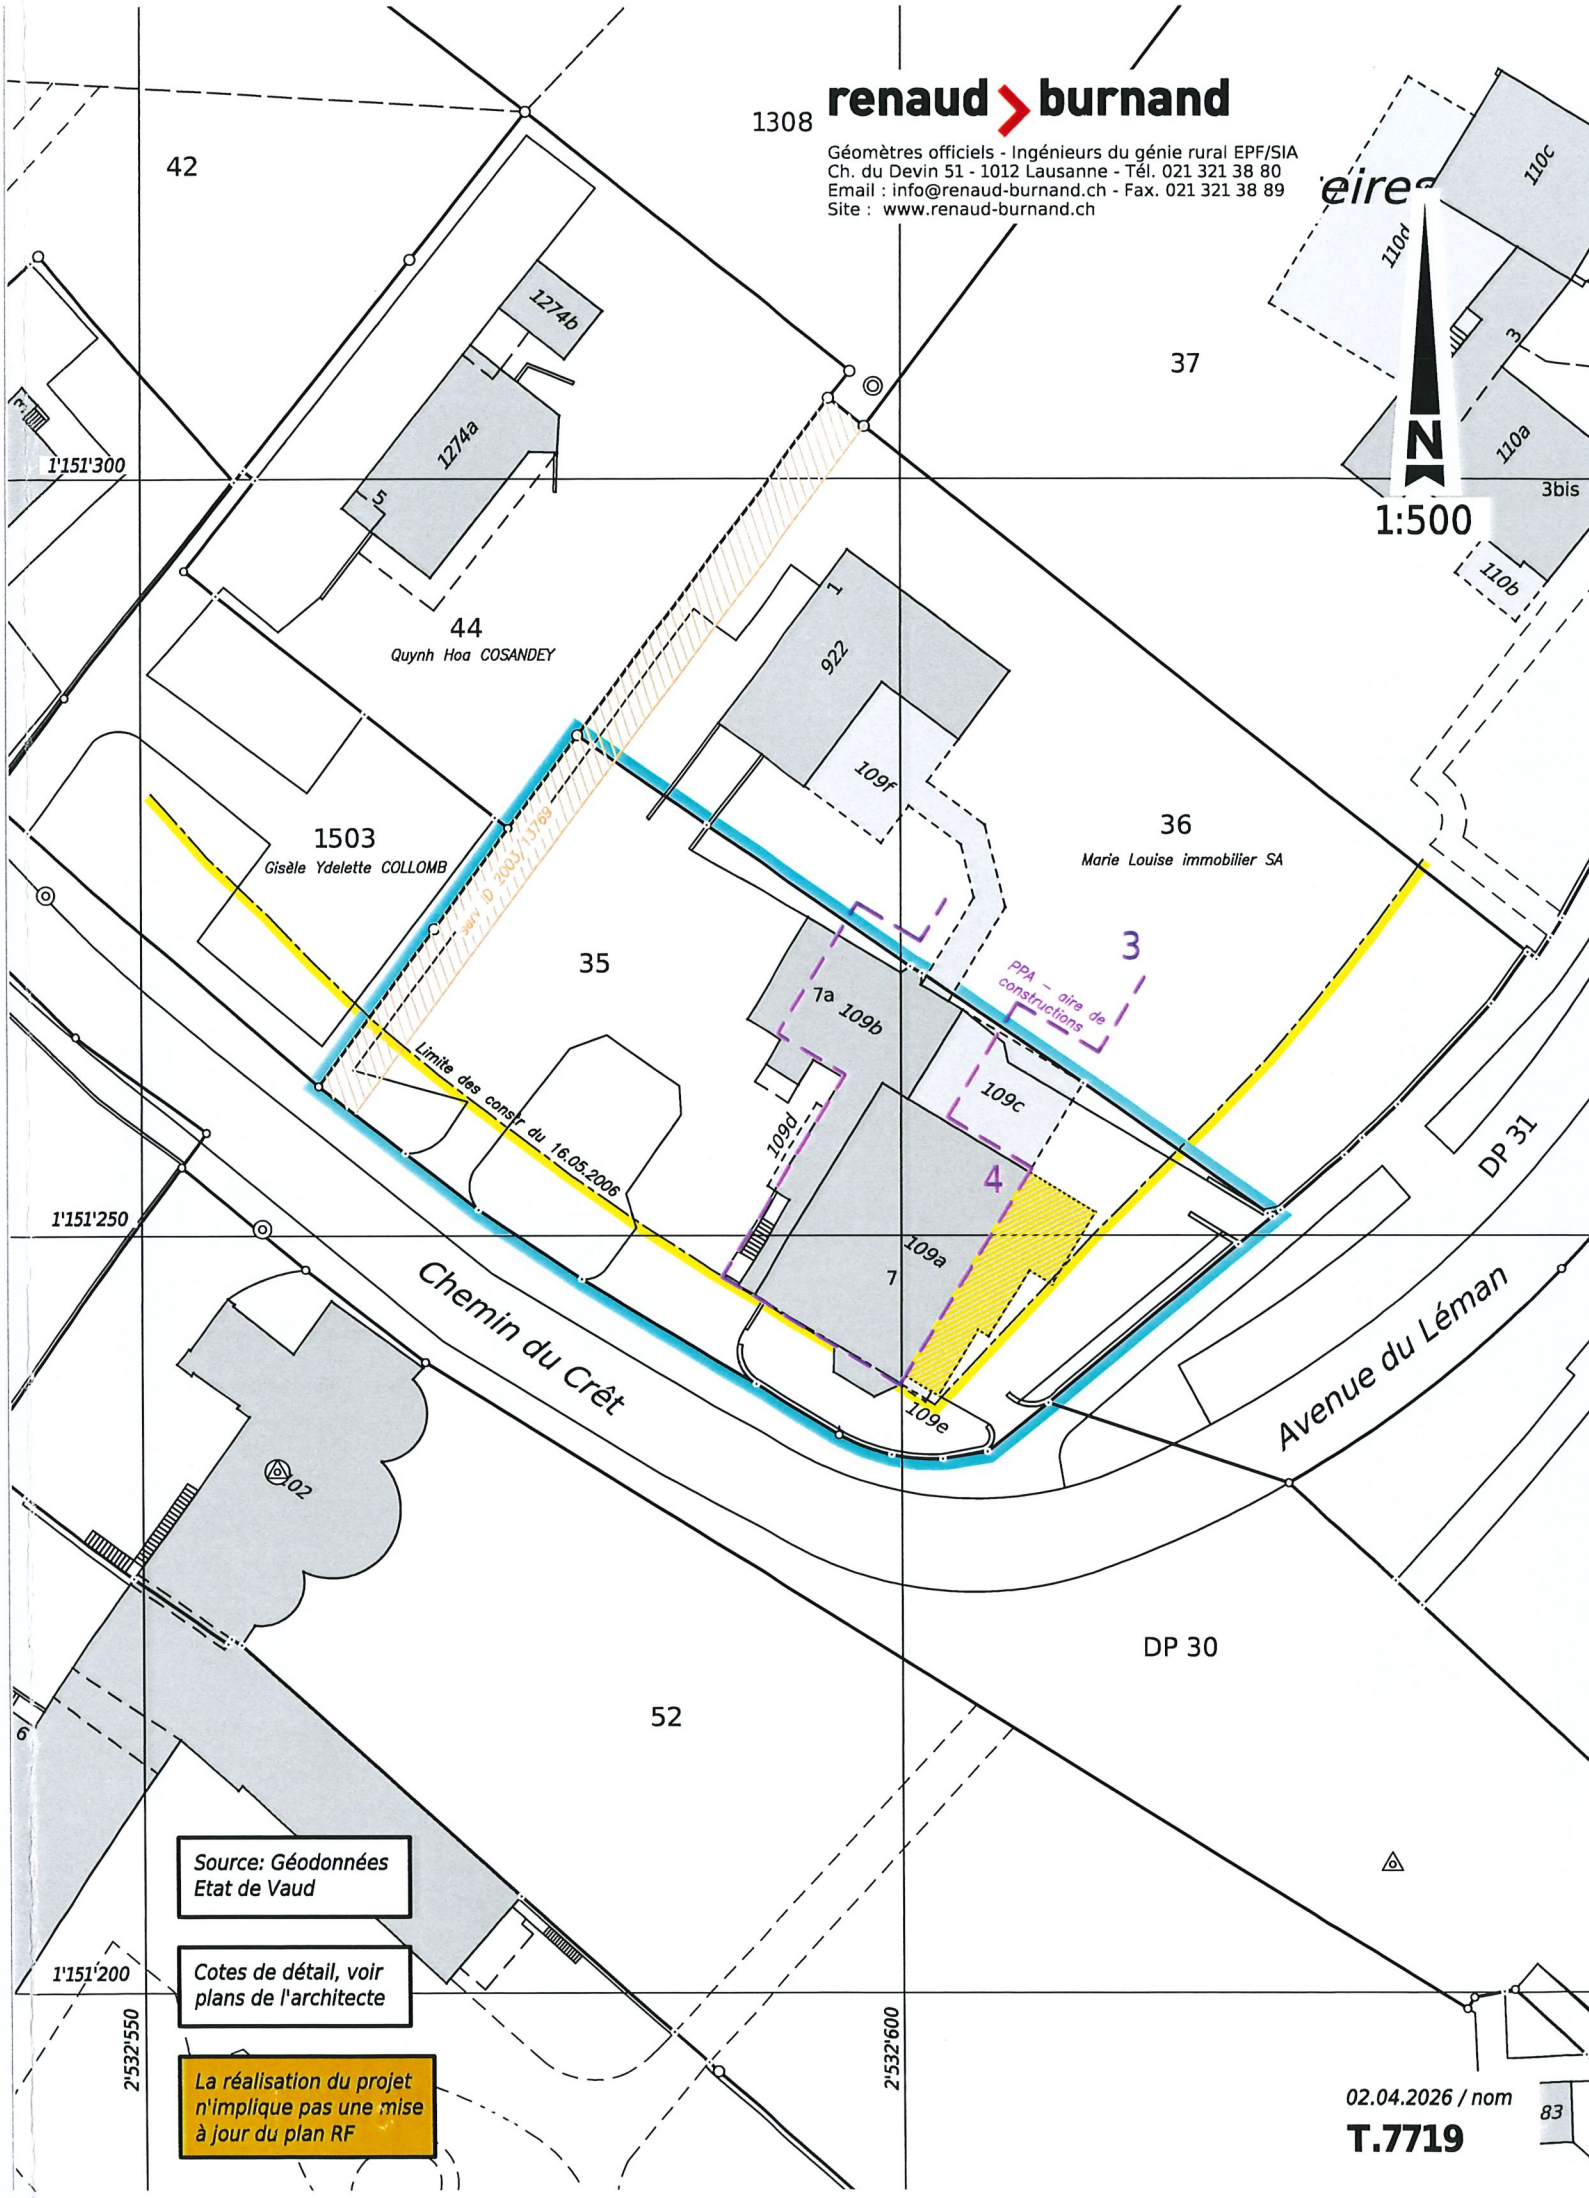

Source: Géodonnées
Etat de Vaud

Cotes de détail, voir
plans de l'architecte

La réalisation du projet
n'implique pas une mise
à jour du plan RF

02.04.2026 / nom
T.7719

PIÈCE DÉPOSÉE À L'ENQUÊTE
au Greffe Municipal de
ST-SULPICE

du - 3 OCT. 2026
au - 1 NOV. 2026

L'ATTESTE

AU NOM DE LA MUNICIPALITÉ
Le Syndic: La Secrétaire:

M. Nathusius

S. Decré



▼ NIV. TOITURE = +12.06 m = env. 387.90m

▼ NIV. 2 = +6.11 m

▼ NIV. 1 = +3.23 m

▼ NIV. 1 = +0.00 m

▼ NIV. EXT ENTREE = -0.52 m

▼ NIV. EXT ROUTE = -1.069 m



L'architecte :

Lieu: *Lausanne*

Date: *17 juin 2026*

Signature: *[Signature]*

Le maître d'ouvrage :

Lieu: *Lausanne*

Date: *17 juin 2026*

Signature: *[Signature]*

DESSIMOZ ARCHITECTES
Avenue d'Ouchy 19
Lausanne 10 06

T +41 21 601 15 25
W www.dessimoz.archi

TITRE
058_DEBARCADAIRE

ÉLÉVATION EST

Chemin du Crêt 7, 1025 ST-Sulpice
Parcelle 35

PHASE
MISE À L'ENQUÊTE

DATE 29.05.2026
ECHELLE 1:100

CAMAC
n°249277

UNITÉS
cm

MAÎTRE D'OUVRAGE
Mesdames
Françoise et Johanna
Trümpy

AFFAIRE

DA

058_DEB

DESSIMOZ ARCHITECTES
Avenue d'Ouchy 19
Lausanne 10 06
T +41 21 601 15 25
W www.dessimoz.archi

PIÈCE DÉPOSÉE À L'ENQUÊTE
au Greffe Municipal de
ST-SULPICE

du - 3 OCT. 2026
au - 1 NOV. 2026

L'ATTESTE

AU NOM DE LA MUNICIPALITÉ
Le Syndic: La Secrétaire:

M. Nathusius

S. Decré



NIV. TOITURE = +12.06 m = env. 387.90m

NIV. 2 = +6.11 m

NIV. 1 = +3.23 m

NIV. 1 = +0.00 m

NIV. EXT ENTREE = -0.52 m

NIV. EXT ROUTE = -1.069 m

L'architecte :

Lieu: Lausanne

Date: 1 juin 2026

Signature: [Signature]

Le maître d'ouvrage :

Lieu: Lausanne

Date: 1 juin 2026

Signature: [Signature]

DESSIMOZ ARCHITECTES
Avenue d'Ouchy 19
Lausanne 10 06
T +41 21 601 15 25
W www.dessimoz.archi

TITRE
058_DEBARCADAIRE

ÉLÉVATION OUEST

Chemin du Crêt 7, 1025 ST-Sulpice
Parcelle 35

PHASE
MISE À L'ENQUÊTE

DATE 29.05.2026
ECHELLE 1:100

CAMAC
n°249277

UNITÉS
cm

MAÎTRE D'OUVRAGE
Mesdames
Françoise et Johanna
Trümpy

AFFAIRE

DA

058_DEB

DESSIMOZ ARCHITECTES
Avenue d'Ouchy 19
Lausanne 10 06
T +41 21 601 15 25
W www.dessimoz.archi

PIÈCE DÉPOSÉE À L'ENQUÊTE
au Greffe Municipal de
ST-SULPICE

du 3 OCT. 2026

au 1 NOV. 2026

L'ATTESTE

AU NOM DE LA MUNICIPALITÉ
Le Syndic: La Secrétaire:

M. Nathusius S. Decré



NIV. TOITURE = +12.06 m = env. 387.90m

NIV. 2 = +6.11 m

NIV. 1 = +3.23 m

NIV. 1 = +0.00 m

NIV. EXT ENTREE = -0.52 m

NIV. EXT ROUTE = -1.069 m



DESSIMOZ ARCHITECTES
Avenue d'Ouchy 19
Lausanne 10 06

+41 21 601 15 25
www.dessimoz.archi

TITRE
058_DEBARCADAIRE

ÉLÉVATION SUD

Chemin du Crêt 7, 1025 ST-Sulpice
Parcelle 35

PHASE
MISE À L'ENQUÊTE

DATE 29.05.2026
ECHELLE 1:100

CAMAC
n°249277

UNITÉS
cm

MAÎTRE D'OUVRAGE
Mesdames
Françoise et Johanna
Trümpy

AFFAIRE

058_DEB

DESSIMOZ ARCHITECTES
Avenue d'Ouchy 19
Lausanne 10 06
T +41 21 601 15 25
W www.dessimoz.archi

DA

L'architecte :

Lieu: Lausanne

Date: 1 juin 2026

Signature: [Signature]

Le maître d'ouvrage :

Lieu: Camanée


Date: 1 juin 2026

Signature: [Signature]

PIÈCE DÉPOSÉE À L'ENQUÊTE
au Greffe Municipal de
ST-SULPICE

du - 3 OCT. 2026
au - 1 NOV. 2026
L'ATTESTE

AU NOM DE LA MUNICIPALITÉ
Le Syndic: La Secrétaire:
M. Nathusius S. Decré

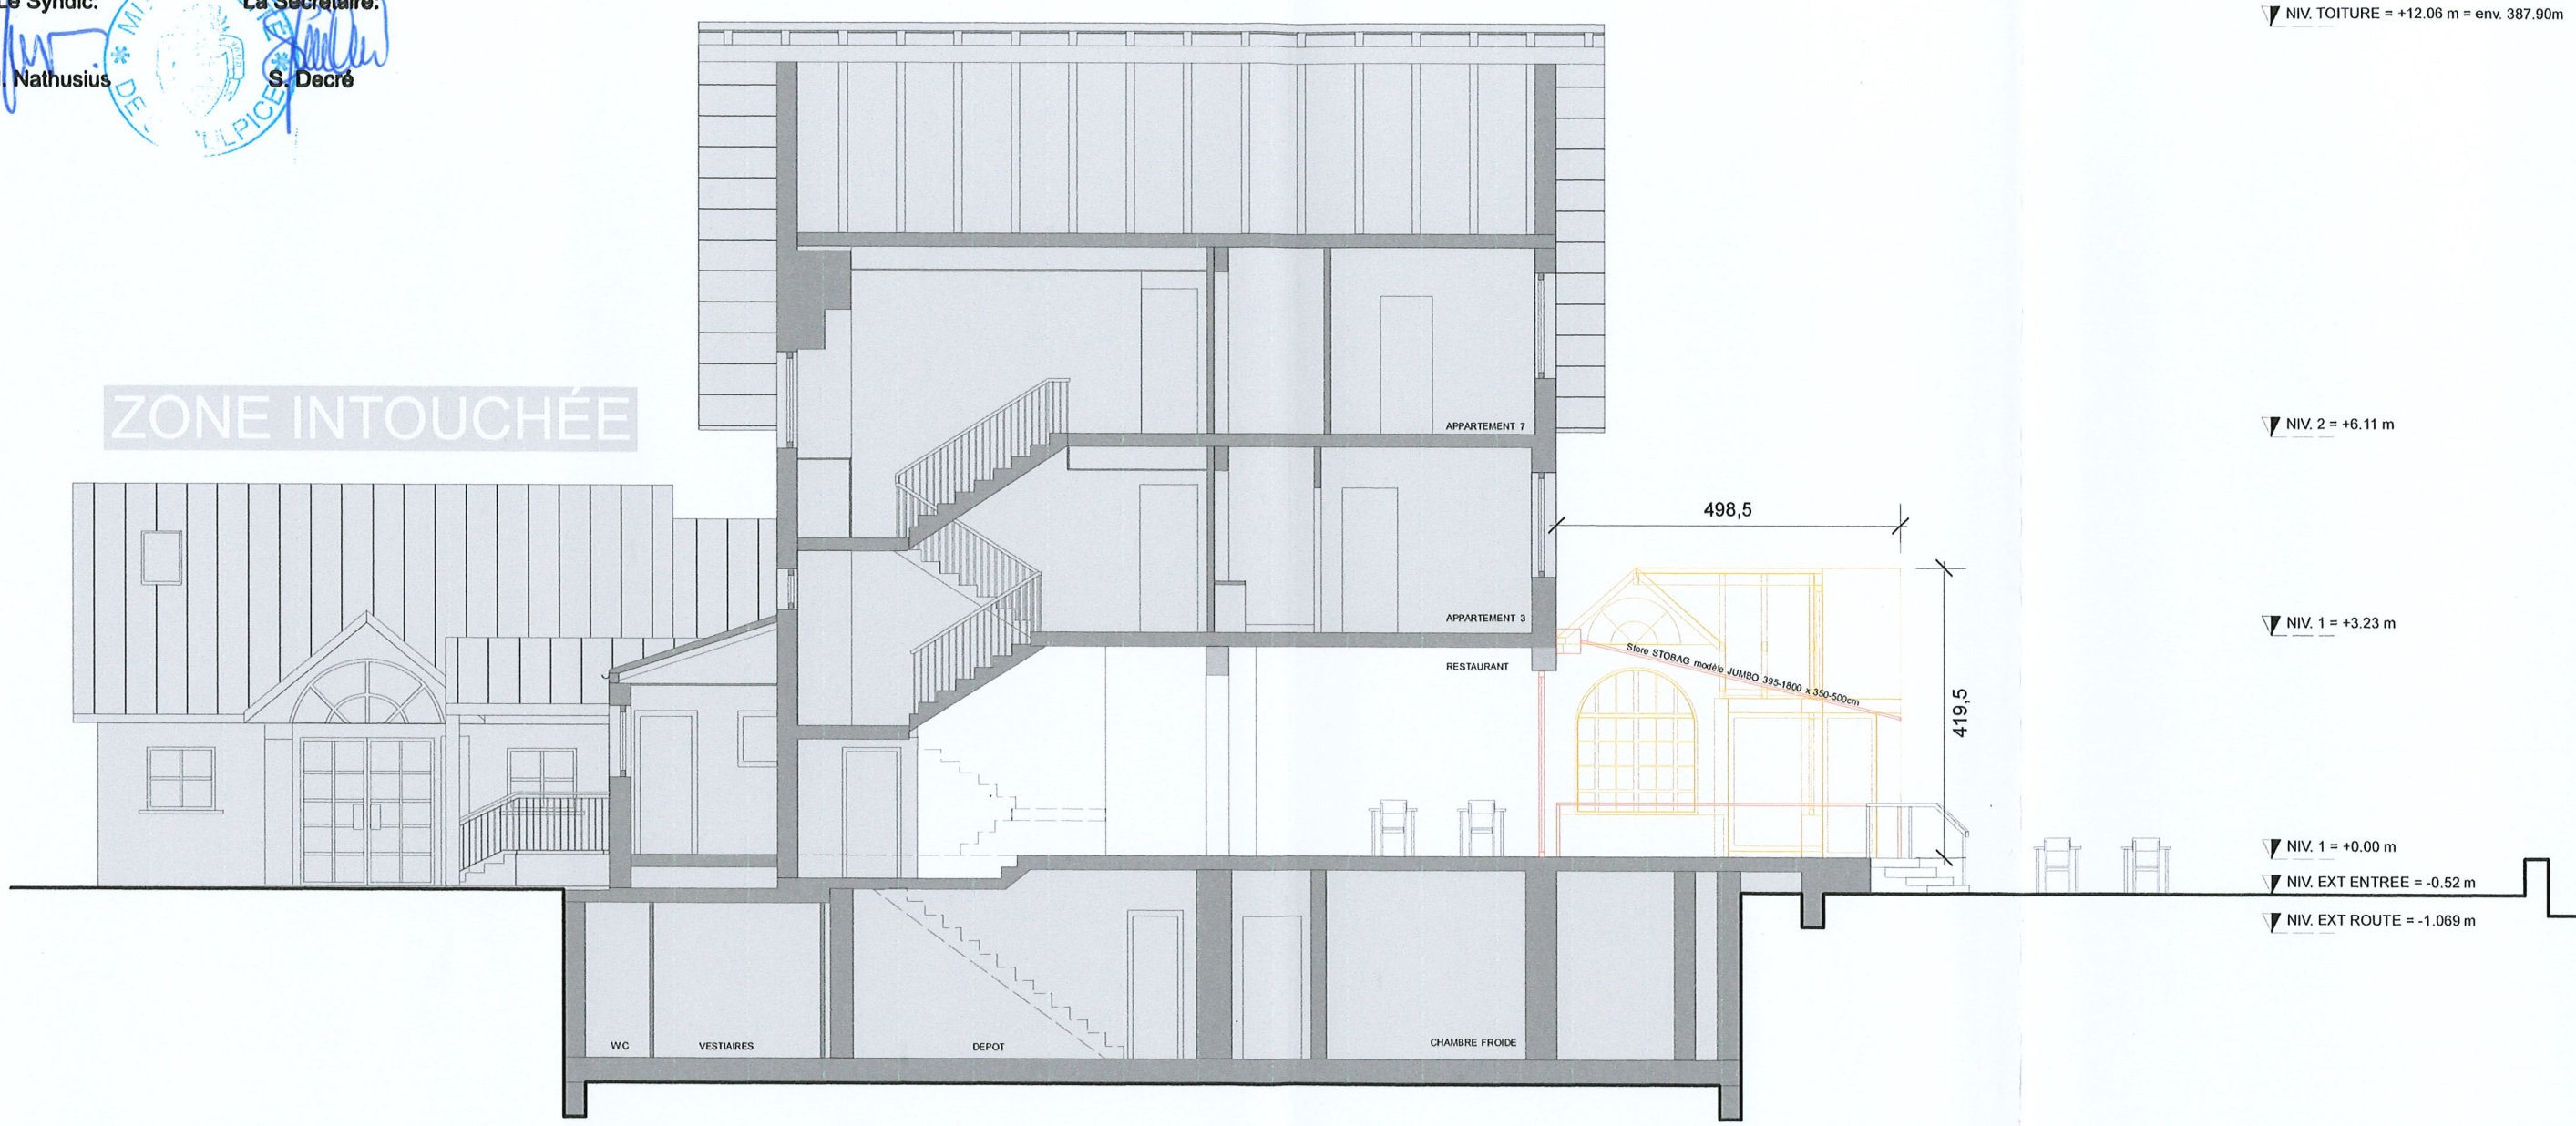

L'architecte :

Lieu: *Lausanne*

Date: *1 juin 2026*

Signature: *[Signature]*

Le maître d'ouvrage :

Lieu: *Lausanne*

Date: *1 juin 2026*

Signature: *[Signature]*

DESSIMOZ
ARCHITECTES
Avenue d'Ouchy
Lausanne 19
10 06
+41 21 601 15 25
www.dessimoz.archi

TITRE
058_DEBARCADAIRE

COUPE AA

Chemin du Crêt 7, 1025 ST-Sulpice
Parcelle 35

PHASE
MISE À L'ENQUÊTE

DATE 29.05.2026
ECHELLE 1:100

CAMAC
n°249277

UNITÉS
cm

MAÎTRE D'OUVRAGE
Mesdames
Françoise et Johanna
Trümpy

AFFAIRE

DA

058_DEB

DESSIMOZ
ARCHITECTES
Avenue d'Ouchy
Lausanne 19
10 06
+41 21 601 15 25
www.dessimoz.archi

PIÈCE DÉPOSÉE À L'ENQUÊTE
au Greffe Municipal de
ST-SULPICE

du - 3 OCT. 2026

au - 1 NOV. 2026

L'ATTESTE


AU NOM DE LA MUNICIPALITÉ
Le Syndic: La Secrétaire:

M. Nathusius

S. Decré



ZONE INTOUCHÉE

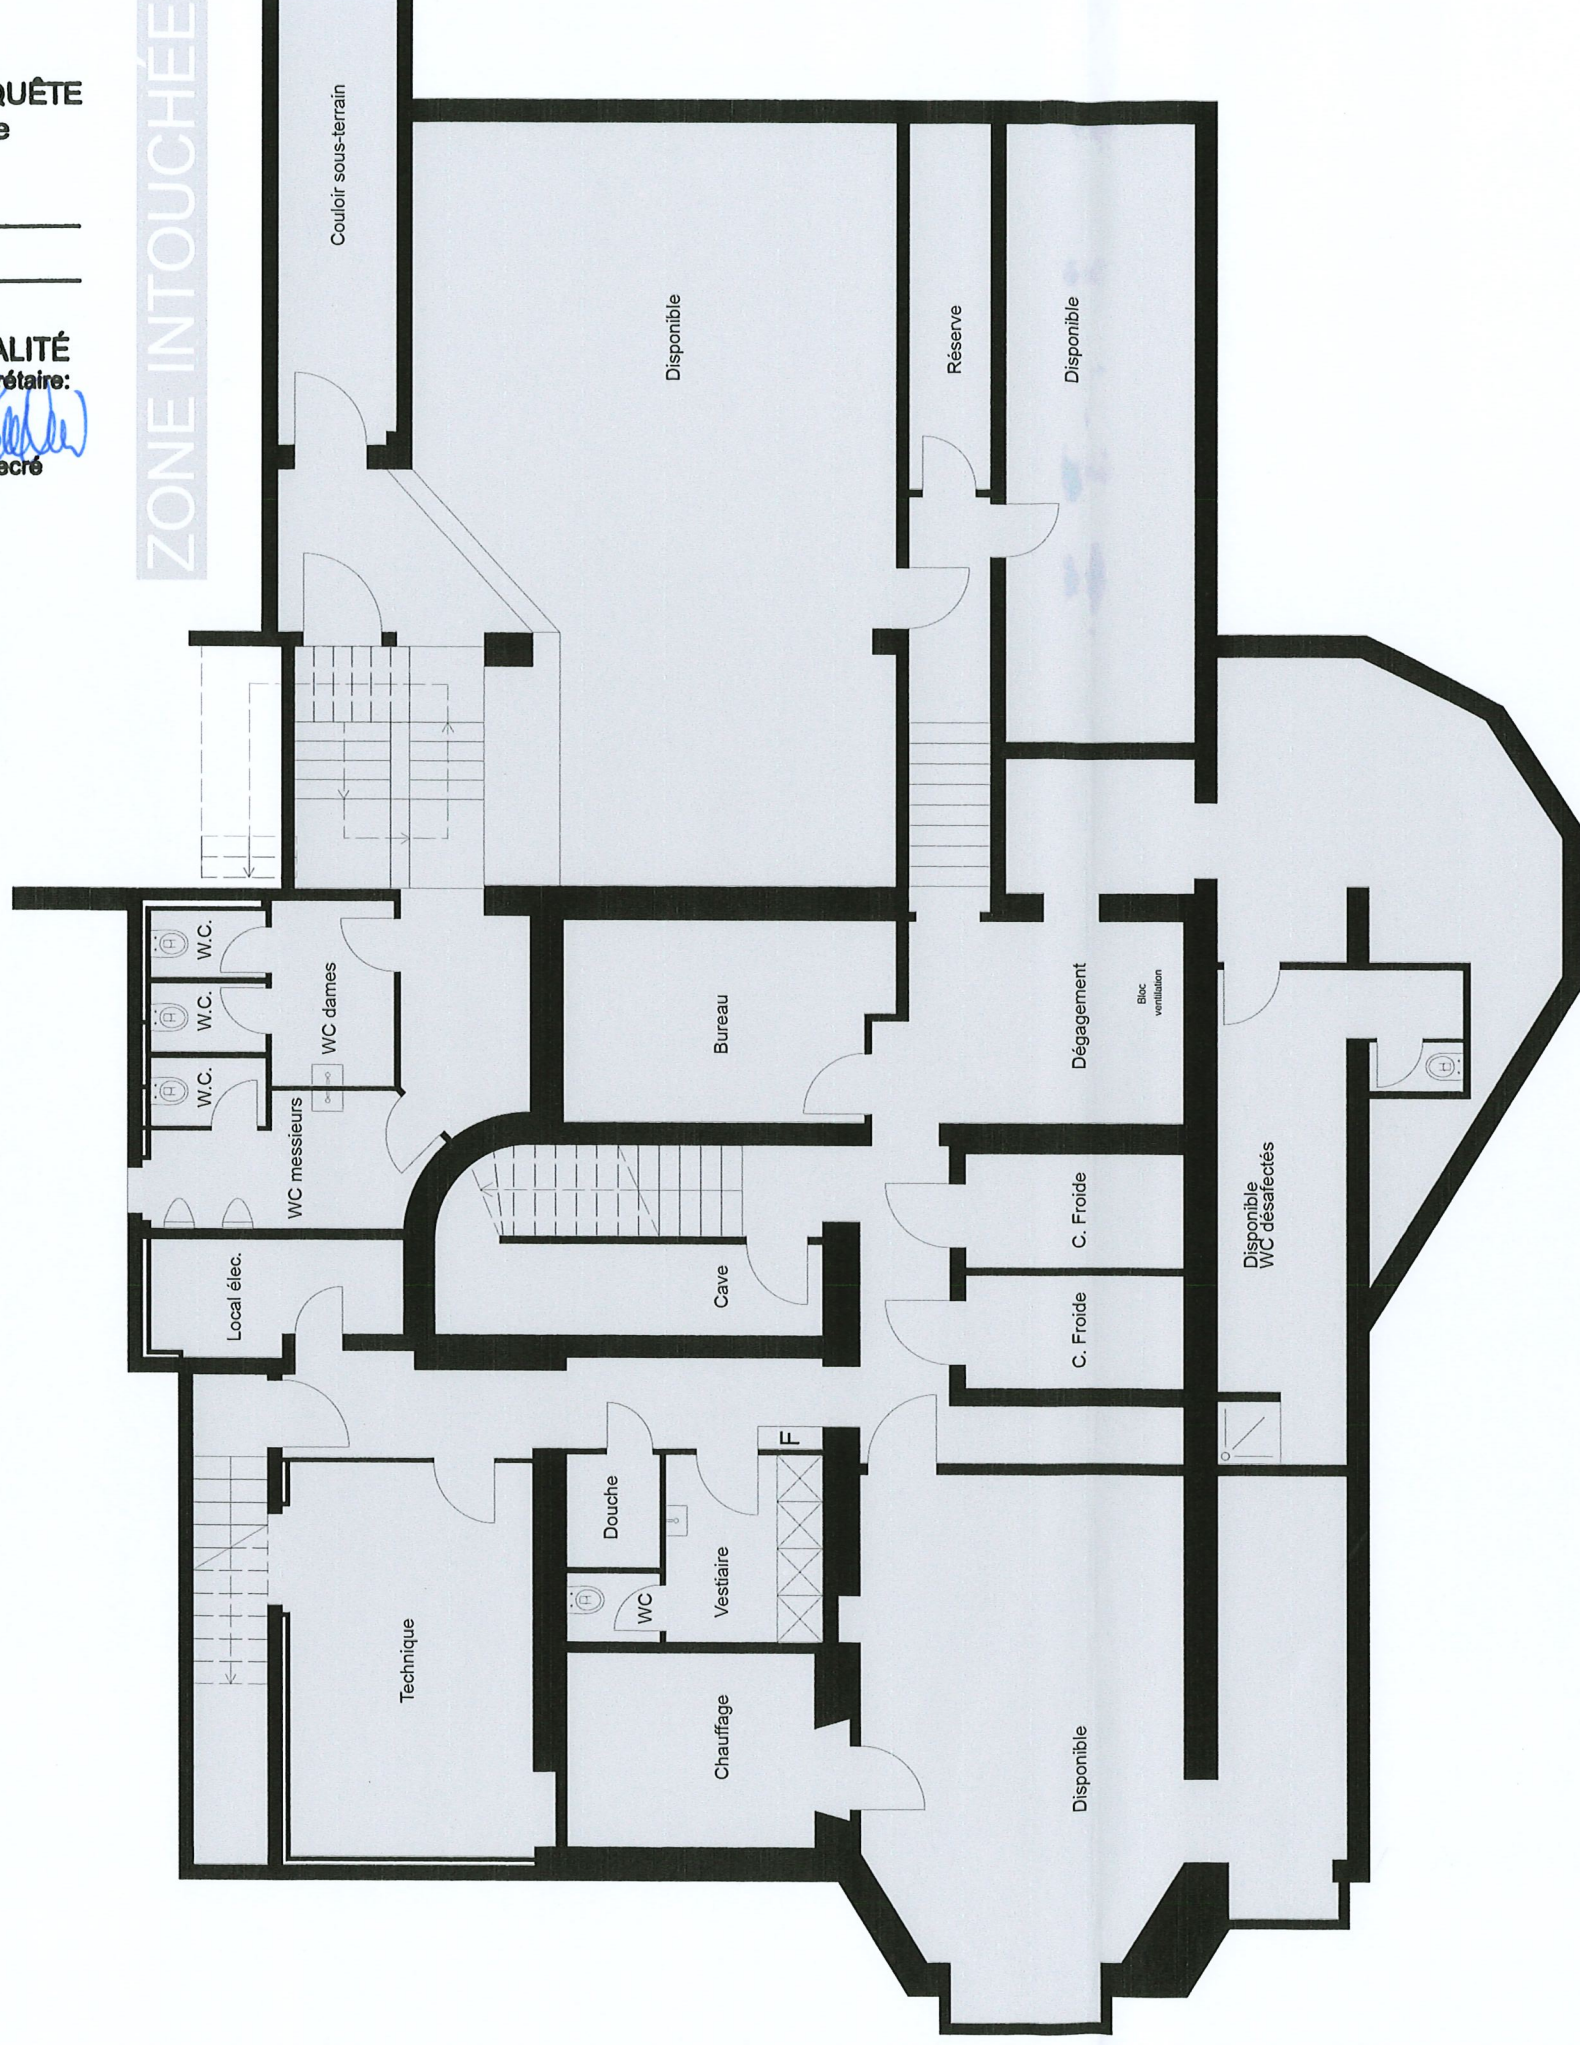

L'architecte :

Le maître d'ouvrage :

TITRE
058_DEBARCADAIRE

SOUS-SOL

Chemin du Crêt 7, 1025 ST-Sulpice
Parcelle 35

Lieu: *Lausanne*

Date: *1 juin 2026*

Signature: *[Signature]*

DESSIMOZ ARCHITECTES

Avenue d'Ouchy
Lausanne

+41 21 601 15 25
www.dessimoz.archi

Lieu: *Lausanne*

Date: *1 juin 2026*

Signature: *[Signature]*

PHASE

MISE À L'ENQUÊTE

DATE

29.05.2026

ECHELLE

1:100

CAMAC

n°249277

UNITÉS

cm

MAÎTRE D'OUVRAGE

Mesdames
Françoise et Johanna
Trümpy

AFFAIRE

DA

058_DEB

DESSIMOZ

Avenue d'Ouchy
Lausanne

T W

ARCHITECTES

19
10 06

+41 21 601 15 25
www.dessimoz.archi

PIÈCE DÉPOSÉE À L'ENQUÊTE
au Greffe Municipal de
ST-SULPICE

du 1- 3 OCT. 2026

au - 1 NOV. 2026

L'ATTESTE

AU NOM DE LA MUNICIPALITÉ

Le Syndic:


La Secrétaire:

M. Nathusius

S. Decré



ZONE ENQUÊTÉE

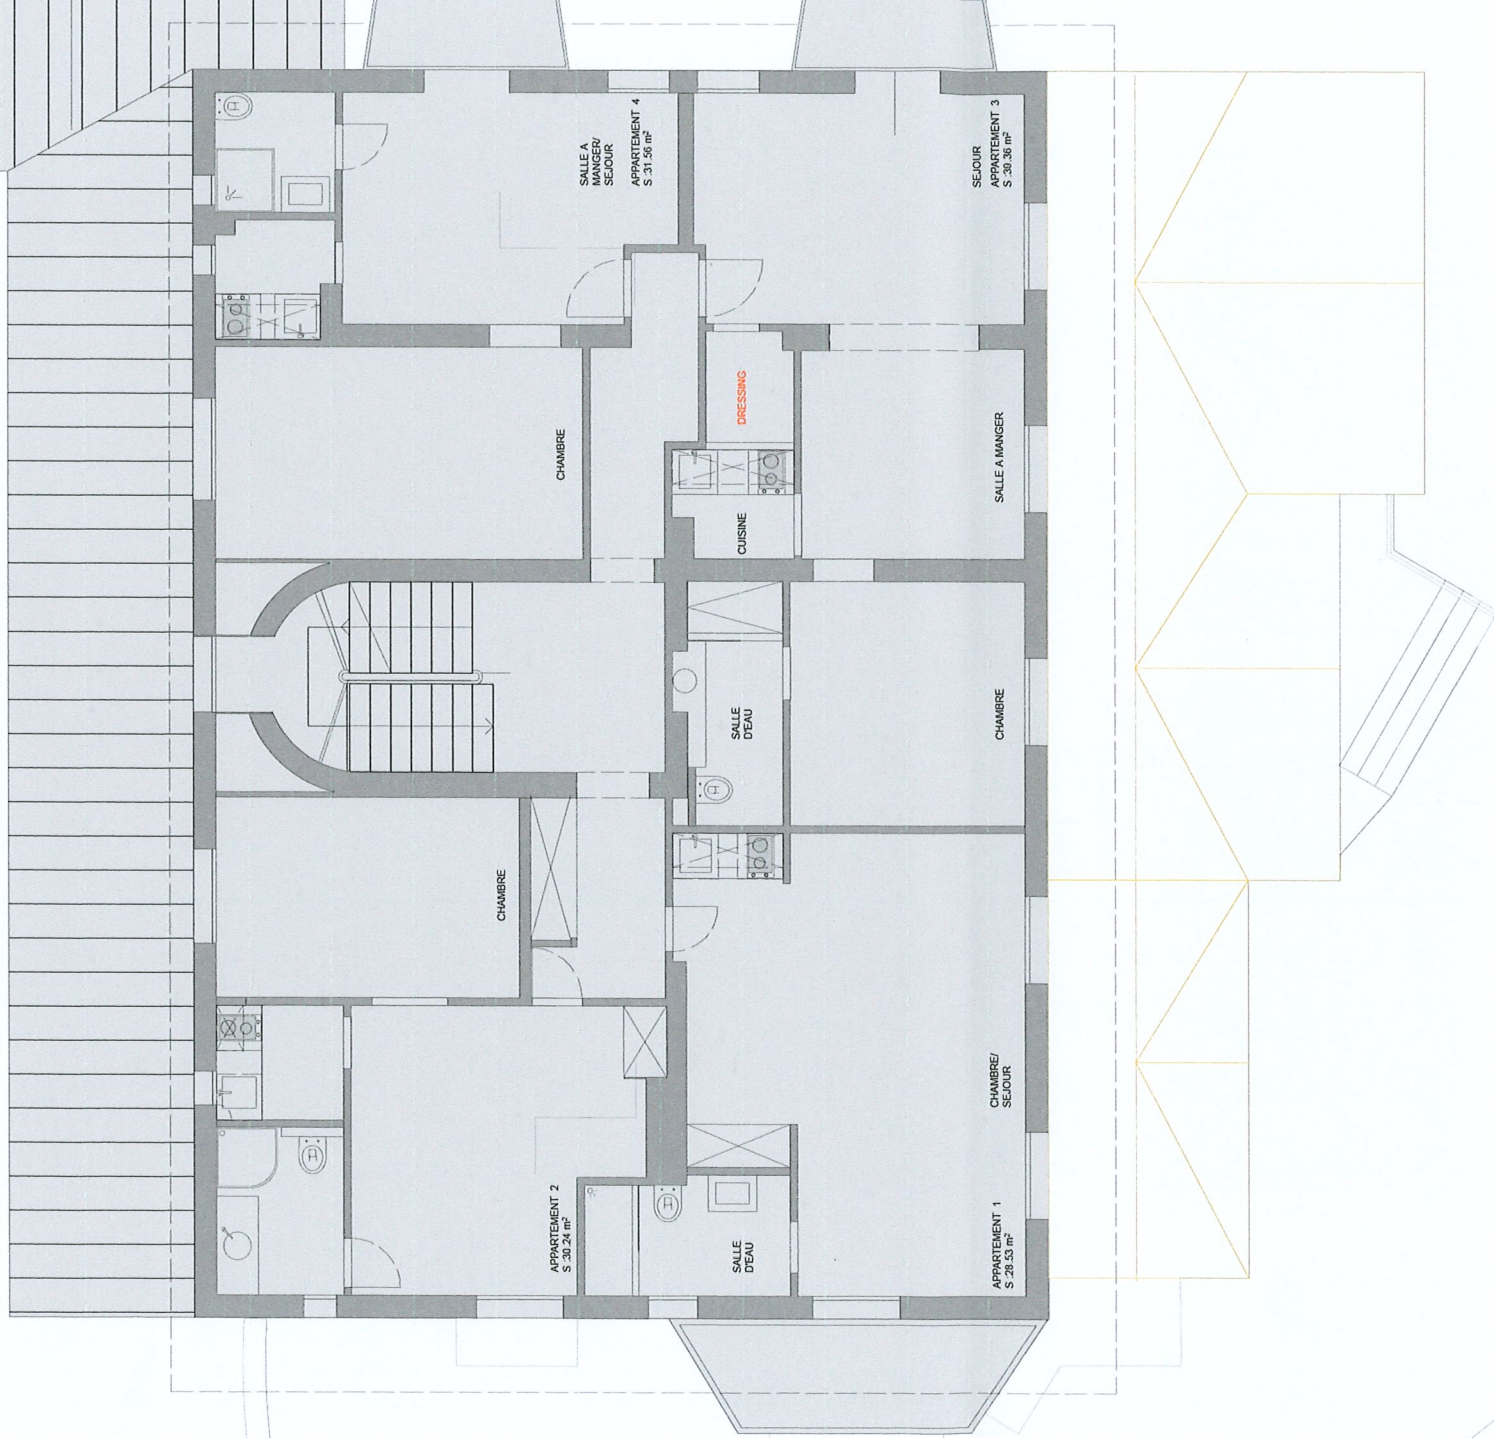

L'architecte :

Le maître d'ouvrage :

TITRE
058_DEBARCADAIRE

ETAGE 1

Chemin du Crêt 7, 1025 ST-Sulpice
Parcelle 35

DESSIMOZ
Avenue d'Ouchy
Lausanne
19
10 06

ARCHITECTES

+41 21 601 15 25
www.dessimoz.archi

Signature: W.

Signature: 2.1.2026

PHASE

MISE À L'ENQUÊTE

DATE

29.05.2026

ECHELLE

1:100

CAMAC

n°249277

UNITÉS

cm

MAÎTRE D'OUVRAGE

Mesdames
Françoise et Johanna
Trümpy

AFFAIRE

058_DEB

DA

DESSIMOZ

Avenue d'Ouchy
Lausanne

T

W

ARCHITECTES

19
10 06

+41 21 601 15 25
www.dessimoz.archi

PIÈCE DÉPOSÉE À L'ENQUÊTE
au Greffe Municipal de
ST-SULPICE

du 3 OCT. 2026
au 1 NOV. 2026

L'ATTESTE


AU NOM DE LA MUNICIPALITÉ
Le Syndic: La Secrétaire:



M. Nathusius

S. Decré

ZONE INCHÉE

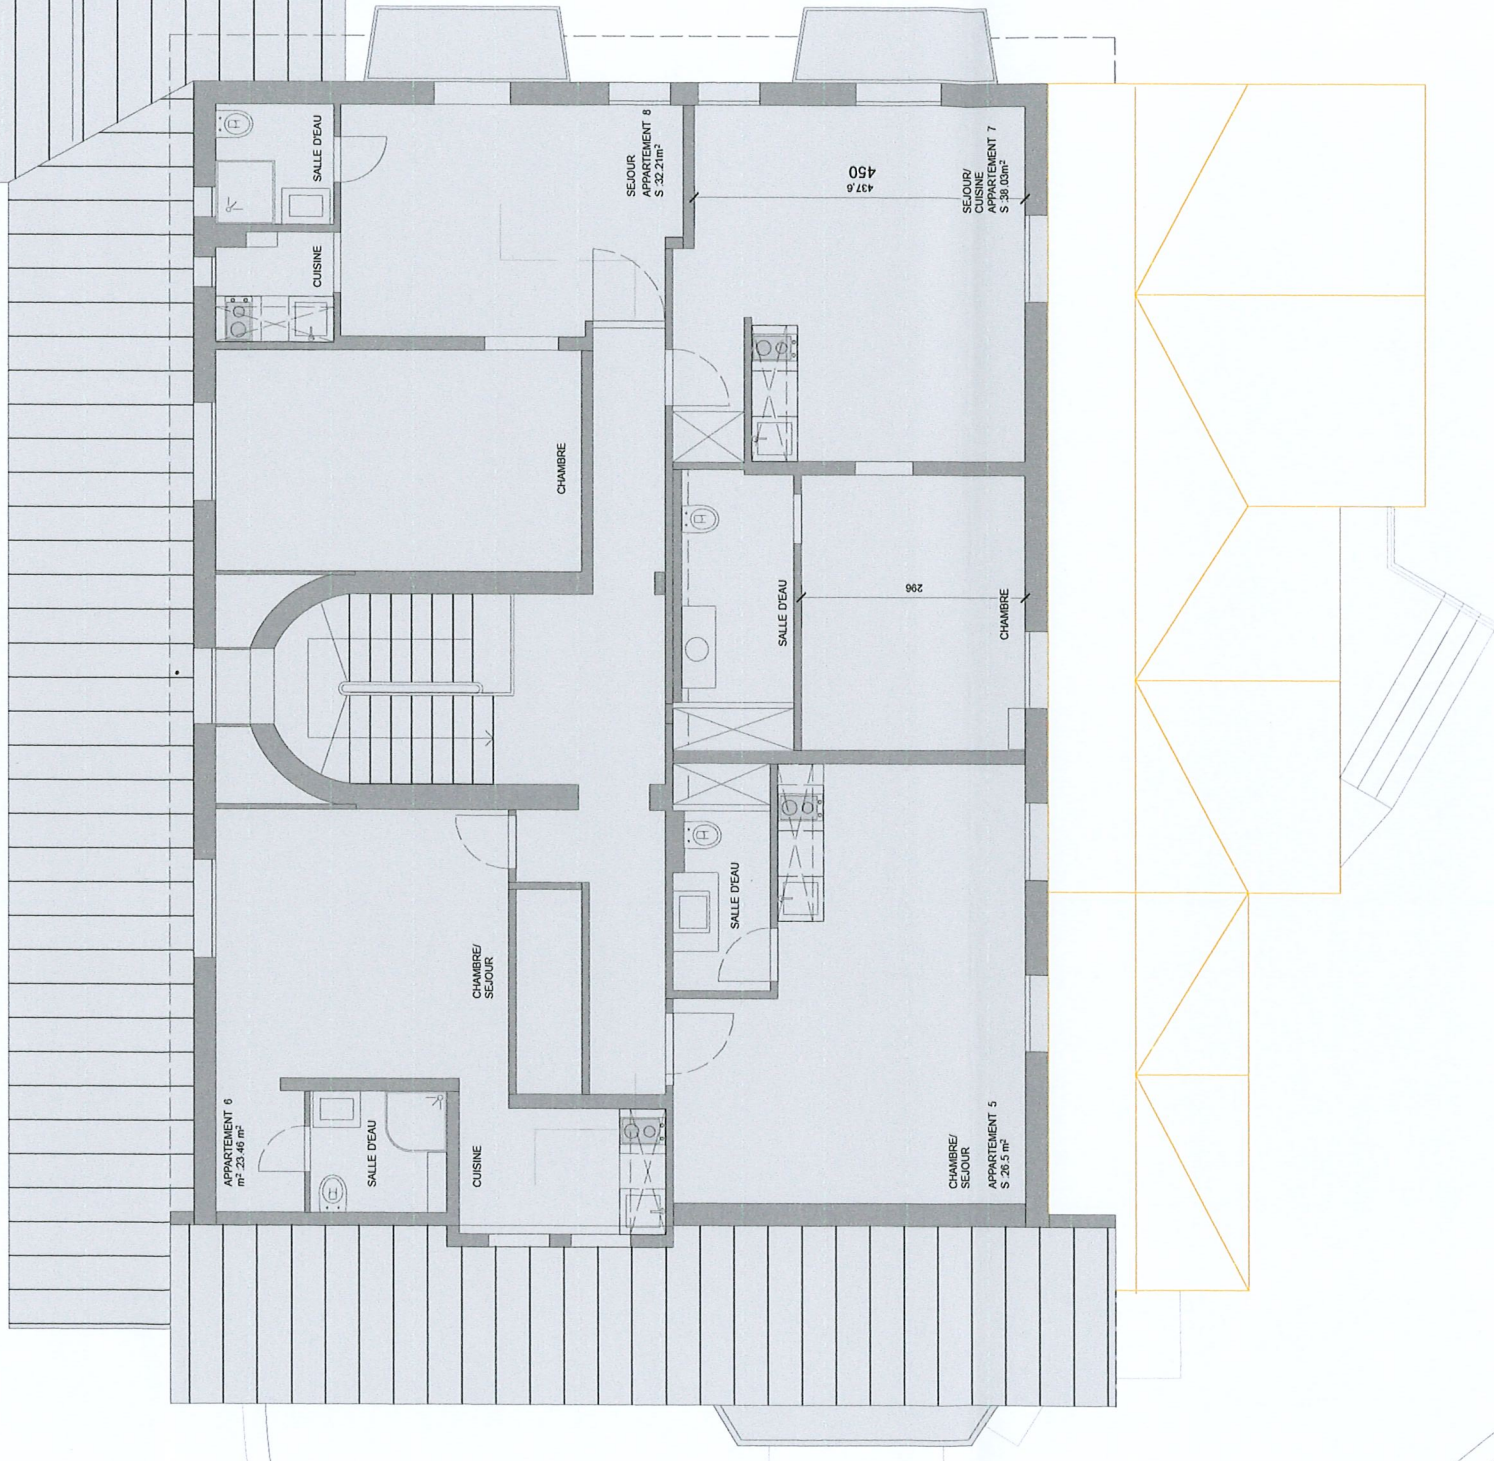

L'architecte :

Le maître d'ouvrage :

TITRE
058_DEBARCADAIRE

ETAGE 2

Chemin du Crêt 7, 1025 ST-Sulpice
Parcelle 35

Lieu: L'architecture

Date: 1. juin 2026

Signature: [Signature]

DESSIMOZ
Avenue d'Ouchy
Lausanne

ARCHITECTES

19
10 06

+41 21 601 15 25
www.dessimoz.archi

Lieu: L'architecture

Date: 1. juin 2026

Signature: [Signature]

PHASE

MISE À L'ENQUÊTE

DATE

29.05.2026

ECHELLE

1:100

CAMAC

n°249277

UNITÉS

cm

MAÎTRE D'OUVRAGE

Mesdames
Françoise et Johanna
Trümpy

AFFAIRE

058_DEB

DA

DESSIMOZ

Avenue d'Ouchy
Lausanne

T W

ARCHITECTES

19
10 06

+41 21 601 15 25
www.dessimoz.archi

PIÈCE DÉPOSÉE À L'ENQUÊTE
au Greffe Municipal de
ST-SULPICE

du - 3 OCT. 2026

au - 1 NOV. 2026

L'ATTESTE


AU NOM DE LA MUNICIPALITÉ

Le Syndic:

La Secrétaire:

M. Nathusius

S. Decré

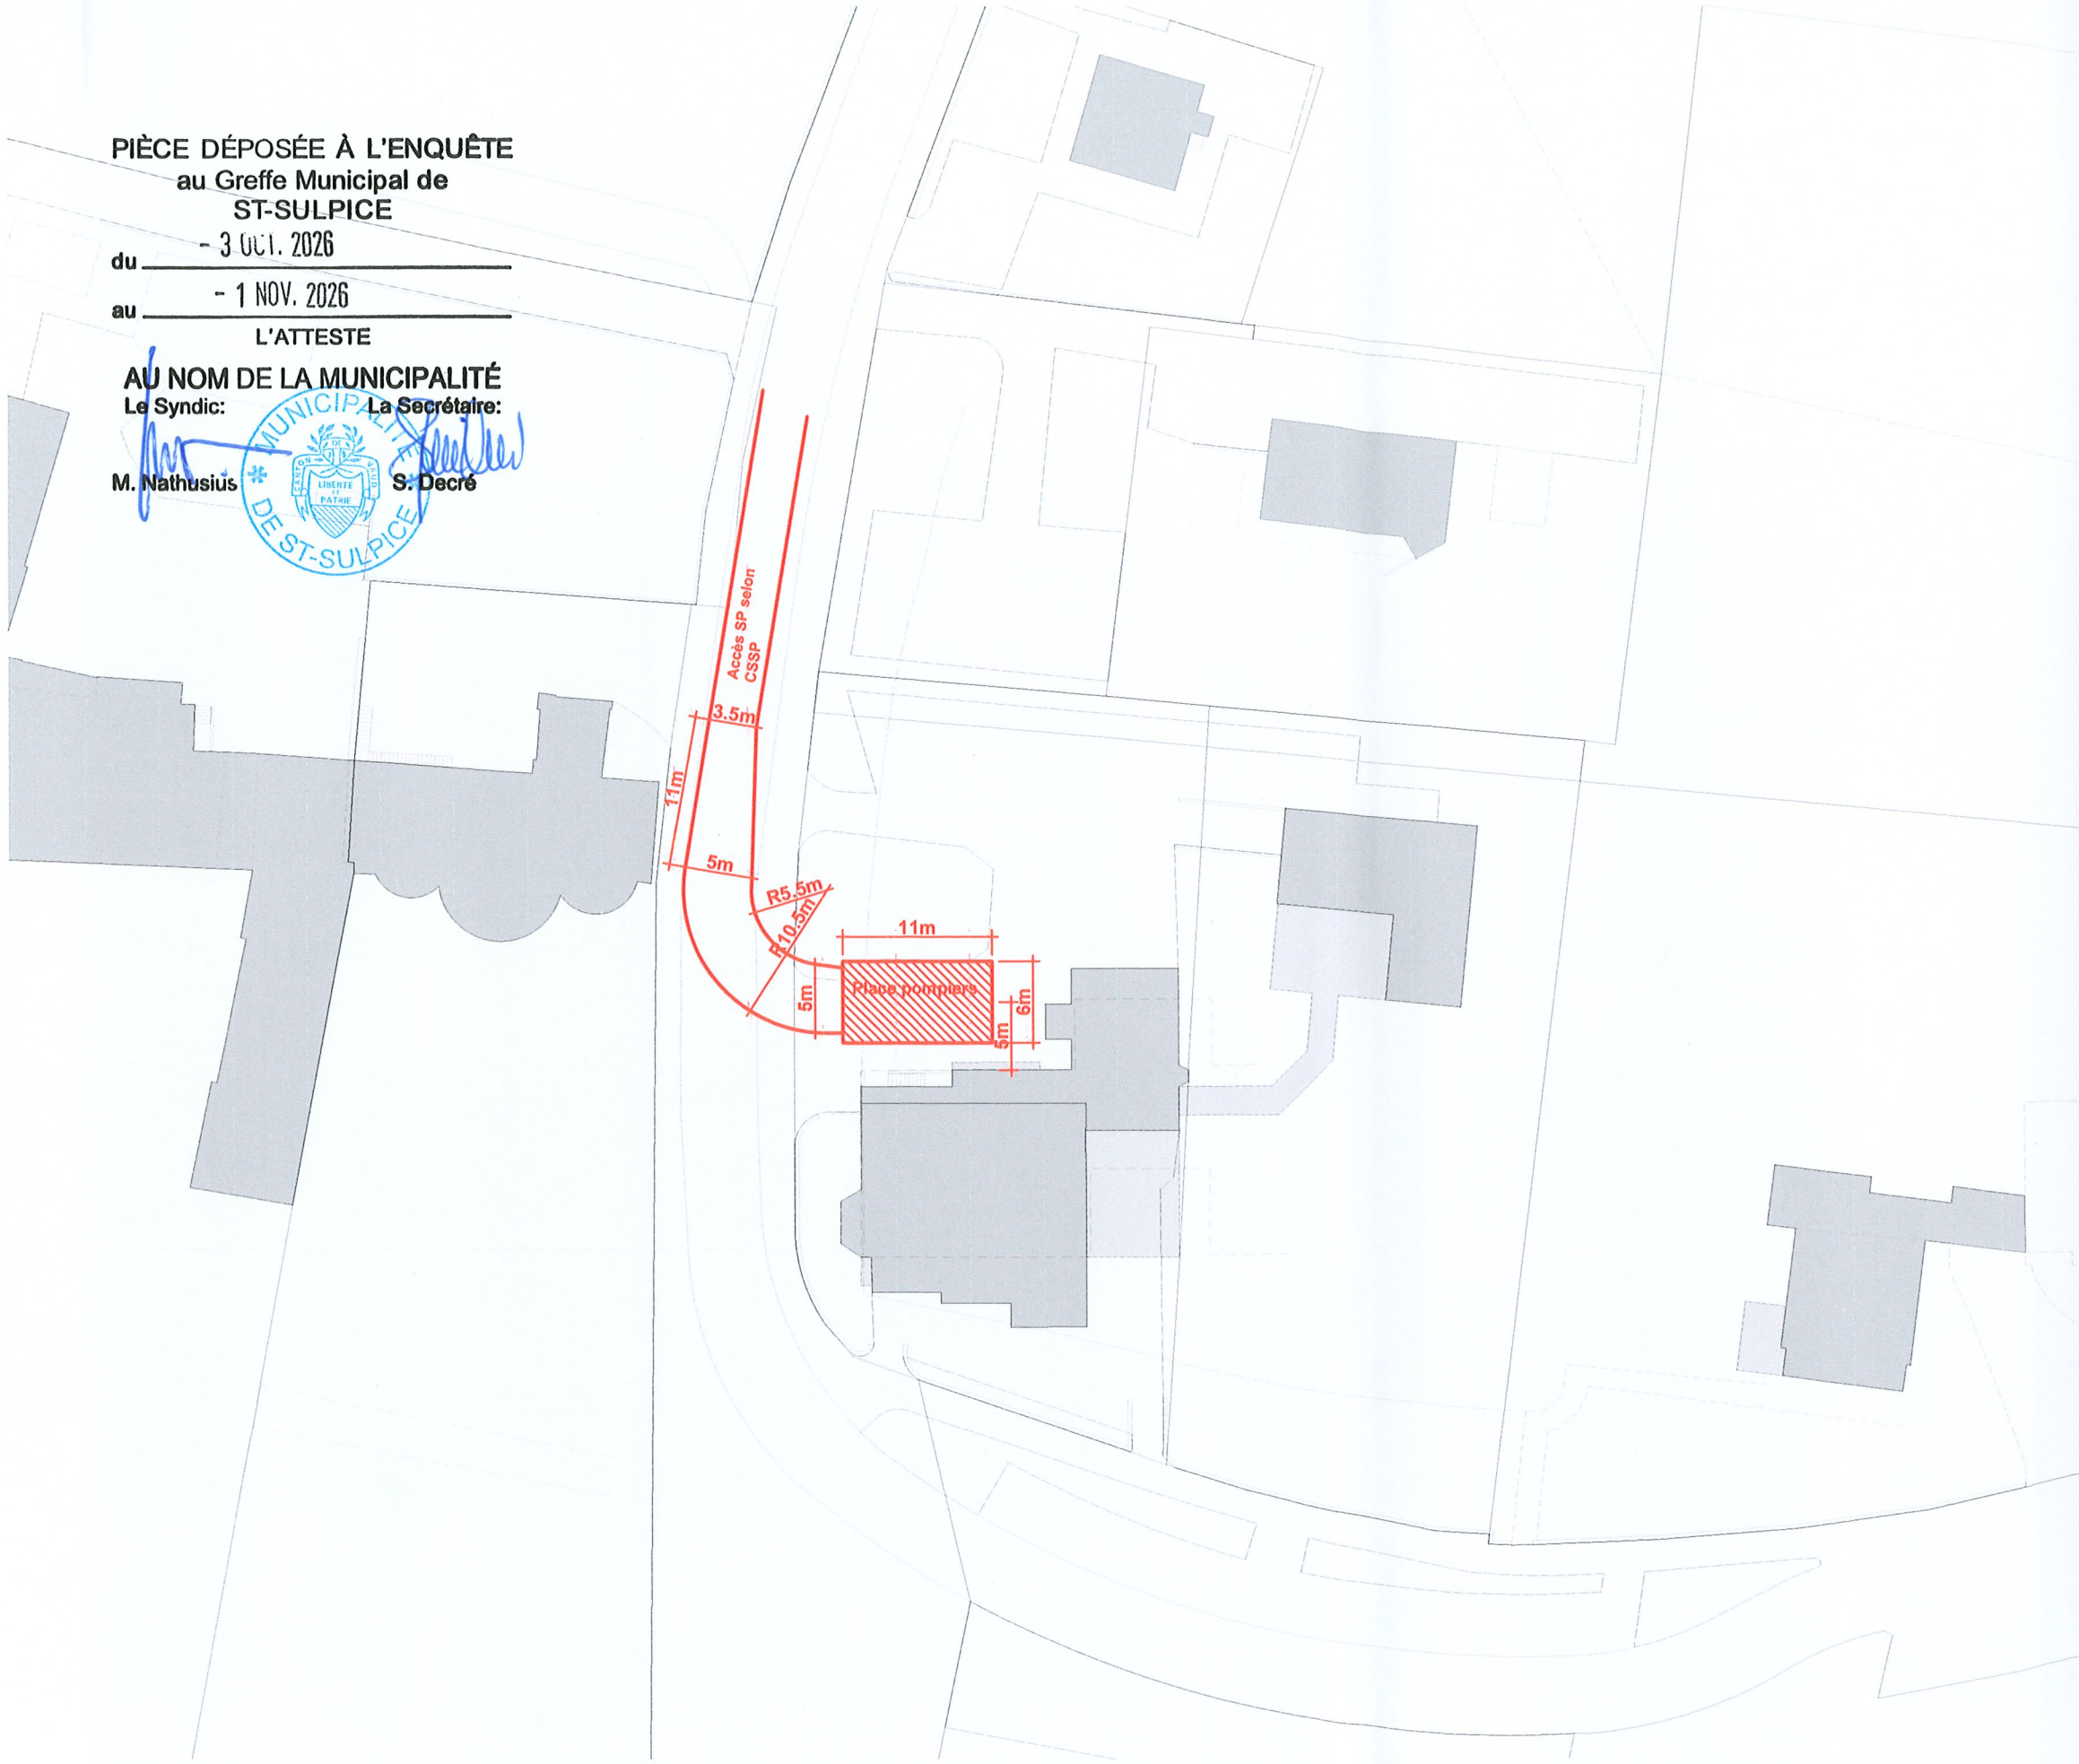

Logo	Description	Remarques
	Unité d'utilisation	N° d'unité / niveau
	Compartiment	coupe / vue
	Mur coupe-feu REI ... - RF1	coupe / vue
	Voie d'évacuation verticale	intérieur / extérieur
	Voie d'évacuation horizontale	intérieur / extérieur
	RF1 - Incombustible	coupe / vue
	RF2 - Difficilement combustible	coupe / vue
	RF3 - Moyennement combustible	coupe / vue
	Point de rassemblement	
	Signal "Sortie de secours"	lumineux
	Signal "Sortie de secours"	photoluminescent
	Balisage des voies de fuite	lumineux
	Balisage des voies de fuite	photoluminescent
	Eclairage de sécurité	
	Feu Flash	
	Eclairage de sécurité	par projecteur
	Eclairage portatif de sécurité	emplacement
	Longueur de fuite	en mètre
	Détection incendie	
	Détection gaz	
	Clapet coupe-feu (CCF)	
	S - Sonorisation d'évacuation / K - Klaxon d'évacuation	
	Sprinklers	
	Installation électrique anti-explosion	(ATEX)
	Tableau de commande - Désenfumage	(EFC)
	Tableau de commande - Surpression	(SMS)
	Tableau de commande - Balayage	(BAL)
	Gaine de désenfumage	
	Ventilateur mobile sapeurs-pompiers	emplacement
	Ventilateur de désenfumage	
	Ventilateur surpression	
	Air pulsé / aspiration mécanique	
	Air amené / flux d'air naturel	
	Dépression	
	Surpression / Surpr. accrue / Surpr. élevée	
	Valeur déplacement d'air naturel / fumées	en %, m2, m3/h
	Porte sans résistance au feu	
	Porte sans résistance au feu	avec ferme-porte
	Porte sans résist. au feu, asservie	év. avec portillon
	Coulissante sans résist. au feu, asservie	év. avec portillon
	EN179 Porte s'ouvrant sans usage de clé	- de 2 pers. / m2
	EN1125 Porte avec barre anti-panique	+ de 2 pers. / m2
	Porte EI30 ("E"tanche, "I"solante, 30 min.)	
	Porte EI30-C	avec ferme-porte
	Porte EI30-C, asservie	év. avec portillon
	Coulissante EI30-C, asservie	év. avec portillon
	EI30 / (R)EI30 / R30 ("R"ésistance)	30 minutes
	EI60 / (R)EI60 / R60 ("R"ésistance)	60 minutes
	EI90 / (R)EI90 / R90 ("R"ésistance)	90 minutes
	EI180 / (R)EI180/ R180 ("R"ésistance)	180 minutes
	Extincteur	év. type A B C D F
	Bouton poussoir	alarme incendie
	Commande de désenfumage	
	Tube à clé pompier	
	Tableau de détection incendie (DI)	principal / rappel
	Extraction Feu Chaleur (EFC)	surface en m2
	Poste incendie sans armoire / avec armoire	tuyau max. 40 m.
	Colonne sèche - Alimentation	
	Colonne sèche - Prélèvement	

5 25 50m

Responsable assurance qualité :
Oron, le 27 avril 2026 dessin : Sandrine Jordil

Ce plan de principe fait partie d'un concept de Protection Incendie et ne peut être utilisé séparément. Ce plan n'est pas un plan d'exécution et ne peut être utilisé comme tel. La nécessité d'un élément de Protection Incendie est mentionnée par un symbole dans un local ou une zone déterminée. L'emplacement et le nombre de symboles sont non-exhaustifs. L'exécution dépend de la Norme et des Directives de Protection Incendie AEA1 correspondantes.

Version	Date	Description
1.0/SJ	27.04.26	
1.1/SJ	01.05.26	



St-Sulpice - Ch. du Crêt 7 - parcelle 35
Débarcadère
Situation
Echelle : 1/500

CR Conseils Sàrl
Chemin de la Paisible 7
1610 Oron-la-Ville
T: 021 907 98 47
info@cr-conseils.ch

PIÈCE DÉPOSÉE À L'ENQUÊTE
au Greffe Municipal de
ST-SULPICE

du - 3 OCT. 2026
au - 1 NOV. 2026
L'ATTESTE

AU NOM DE LA MUNICIPALITÉ
Le Syndic: M. Nathusius
La Secrétaire: S. Décré



Logo	Description	Remarques
	Unité d'utilisation	N° d'unité / niveau
	Compartiment	coupe / vue
	Mur coupe-feu REI ... - RF1	coupe / vue
	Voie d'évacuation verticale	intérieur / extérieur
	Voie d'évacuation horizontale	intérieur / extérieur
	RF1 - Incombustible	coupe / vue
	RF2 - Difficilement combustible	coupe / vue
	RF3 - Moyennement combustible	coupe / vue
	Point de rassemblement	
	Signal "Sortie de secours"	lumineux
	Signal "Sortie de secours"	photoluminescent
	Balisage des voies de fuite	lumineux
	Balisage des voies de fuite	photoluminescent
	Eclairage de sécurité	
	Feu Flash	
	Eclairage de sécurité	par projecteur
	Eclairage portatif de sécurité	emplacement
	Longueur de fuite	en mètre
	Détection incendie	
	Détection gaz	
	Clapet coupe-feu (CCF)	
	S - Sonorisation d'évacuation / K - Klaxon d'évacuation	
	Sprinklers	
	Installation électrique anti-explosion	(ATEX)
	Tableau de commande - Désenfumage	(EFC)
	Tableau de commande - Surpression	(SMS)
	Tableau de commande - Balayage	(BAL)
	Gaine de désenfumage	
	Ventilateur mobile sapeurs-pompiers	emplacement
	Ventilateur de désenfumage	
	Ventilateur surpression	
	Air pulsé / aspiration mécanique	
	Air amené / flux d'air naturel	
	Dépression	
	Surpression / Surpr. accrue / Surpr. élevée	
	Valeur déplacement d'air naturel / fumées	en %, m2, m3/h
	Porte sans résistance au feu	
	Porte sans résistance au feu	avec ferme-porte
	Porte sans résist. au feu, asservie	év. avec portillon
	Coulissante sans résist. au feu, asservie	év. avec portillon
	EN179	Porte s'ouvrant sans usage de clé - de 2 pers. / m2
	EN1125	Porte avec barre anti-panique + de 2 pers. / m2
	Porte EI30 ("E"tanche, "I"solante, 30 min.)	
	Porte EI30-C	avec ferme-porte
	Porte EI30-C, asservie	év. avec portillon
	Coulissante EI30-C, asservie	év. avec portillon
	EI30 / (R)EI30 / R30 ("R"ésistance)	30 minutes
	EI60 / (R)EI60 / R60 ("R"ésistance)	60 minutes
	EI90 / (R)EI90 / R90 ("R"ésistance)	90 minutes
	EI180 / (R)EI180/ R180 ("R"ésistance)	180 minutes
	Extincteur	év. type A B C D F
	Bouton poussoir	alarme incendie
	Commande de désenfumage	
	Tube à clé pompier	
	Tableau de détection incendie (DI)	principal / rappel
	Extraction Feu Chaleur (EFC)	surface en m2
	Poste incendie sans armoire / avec armoire	tuyau max. 40 m.
	Colonne sèche - Alimentation	
	Colonne sèche - Prélèvement	

Ce plan de principe fait partie d'un concept de Protection Incendie et ne peut être utilisé séparément. Ce plan n'est pas un plan d'exécution et ne peut être utilisé comme tel. La nécessité d'un élément de Protection Incendie est mentionnée par un symbole dans un local ou une zone déterminée. L'emplacement et le nombre de symboles sont non-exhausifs. L'exécution dépend de la Norme et des Directives de Protection Incendie AEA1 correspondantes.

Version	Date	Description
1.0/SJ	27.04.26	
1.1/SJ	01.05.26	



CR Conseils Sàrl
Chemin de la Paisible 7
1610 Oron-la-Ville
T: 021 907 98 47
info@cr-conseils.ch

St-Sulpice - Ch. du Crêt 7 - parcelle 35
Débarcadère
Sous-sol
Echelle : 1/100

PIÈCE DÉPOSÉE À L'ENQUÊTE
au Greffe Municipal de
ST-SULPICE

du - 3 OCT. 2026

au - 1 NOV. 2026

L'ATTESTE

AU NOM DE LA MUNICIPALITÉ

Le Syndic: Le Secrétaire:

M. Nathusius

M. Secré

HABITATION SECONDAIRE

Hors projet

EI30-C
90cm
EN179

90cm
EN179

EI30-C
90cm
EN179

EI30-C
90cm
EN179

EI30-C
90cm
EN179

90cm
EN179
20 personnes

RESTAURANT

30 personnes

50 personnes

SALLE A MANGER

CAVETTE

Logo	Description	Remarques
	Unité d'utilisation	N° d'unité / niveau
	Compartiment	coupe / vue
	Mur coupe-feu REI ... - RF1	coupe / vue
	Voie d'évacuation verticale	intérieur / extérieur
	Voie d'évacuation horizontale	intérieur / extérieur
	RF1 - Incombustible	coupe / vue
	RF2 - Difficilement combustible	coupe / vue
	RF3 - Moyennement combustible	coupe / vue
	Point de rassemblement	
	Signal "Sortie de secours"	lumineux
	Signal "Sortie de secours"	photoluminescent
	Balises des voies de fuite	lumineux
	Balises des voies de fuite	photoluminescent
	Eclairage de sécurité	
	Feu Flash	
	Eclairage de sécurité	par projecteur
	Eclairage portatif de sécurité	emplacement
	Longueur de fuite	en mètre
	Détection incendie	
	Détection gaz	
	Clapet coupe-feu (CCF)	
	S - Sonorisation d'évacuation / K - Klaxon d'évacuation	
	Sprinklers	
	LOCAL EX Installation électrique anti-explosion	(ATEX)
	EFC - TC Tableau de commande - Désenfumage	(EFC)
	SMS - TC Tableau de commande - Surpression	(SMS)
	BAL - TC Tableau de commande - Balayage	(BAL)
	Gaine de désenfumage	
	Ventilateur mobile sapeurs-pompiers	emplacement
	Ventilateur de désenfumage	
	Ventilateur surpression	
	Air pulsé / aspiration mécanique	
	Air amené / flux d'air naturel	
	Dépression	
	Surpression / Surpr. accrue / Surpr. élevée	
	Valeur déplacement d'air naturel / fumées	en %, m2, m3/h
	Porte sans résistance au feu	
	Porte sans résistance au feu	avec ferme-porte
	Porte sans résist. au feu, asservie	év. avec portillon
	Coulissante sans résist. au feu, asservie	év. avec portillon
	EN179 Porte s'ouvrant sans usage de clé	- de 2 pers. / m2
	EN1125 Porte avec barre anti-panique	+ de 2 pers. / m2
	Porte EI30 ("E"tanche, "I"solante, 30 min.)	
	Porte EI30-C	avec ferme-porte
	Porte EI30-C, asservie	év. avec portillon
	Coulissante EI30-C, asservie	év. avec portillon
	EI30 / (R)EI30 / R30 ("R"ésistance)	30 minutes
	EI60 / (R)EI60 / R60 ("R"ésistance)	60 minutes
	EI90 / (R)EI90 / R90 ("R"ésistance)	90 minutes
	EI180 / (R)EI180 / R180 ("R"ésistance)	180 minutes
	Extincteur	év. type A B C D F
	Bouton poussoir	alarme incendie
	Commande de désenfumage	
	CLE Tube à clé pompier	
	DI Tableau de détection incendie (DI)	principal / rappel
	EFC Extraction Feu Chaleur (EFC)	surface en m2
	Poste incendie sans armoire / avec armoire	tuyau max. 40 m.
	Colonne sèche - Alimentation	
	Colonne sèche - Prélèvement	

CR Conseils Sàrl

Chemin de la Paisible 7

1610 Oron-la-Ville

T: 021 907 98 47

info@cr-conseils.ch



St-Sulpice - Ch. du Crêt 7 - parcelle 35

Débarcadère

Rez-de-chaussée

Echelle : 1/100

1 5 10m

Responsable assurance qualité :

Oron, le 27 avril 2026

dessin : Sandrine Jordil

Ce plan de principe fait partie d'un concept de Protection Incendie et ne peut être utilisé séparément. Ce plan n'est pas un plan d'exécution et ne peut être utilisé comme tel. La nécessité d'un élément de Protection Incendie est mentionnée par un symbole dans un local ou une zone déterminée. L'emplacement et le nombre de symboles sont non-exhaustifs. L'exécution dépend de la Norme et des Directives de Protection Incendie AEA1 correspondantes.

Version Date Description

1.0/SJ 27.04.26

1.1/SJ 01.05.26

PIÈCE DÉPOSÉE À L'ENQUÊTE
au Greffe Municipal de
ST-SULPICE


du - 3 OCT. 2026

au - 1 NOV. 2026

L'ATTESTE

AU NOM DE LA MUNICIPALITÉ
Le Syndic: La Secrétaire:

M. Nathusius S. Decré

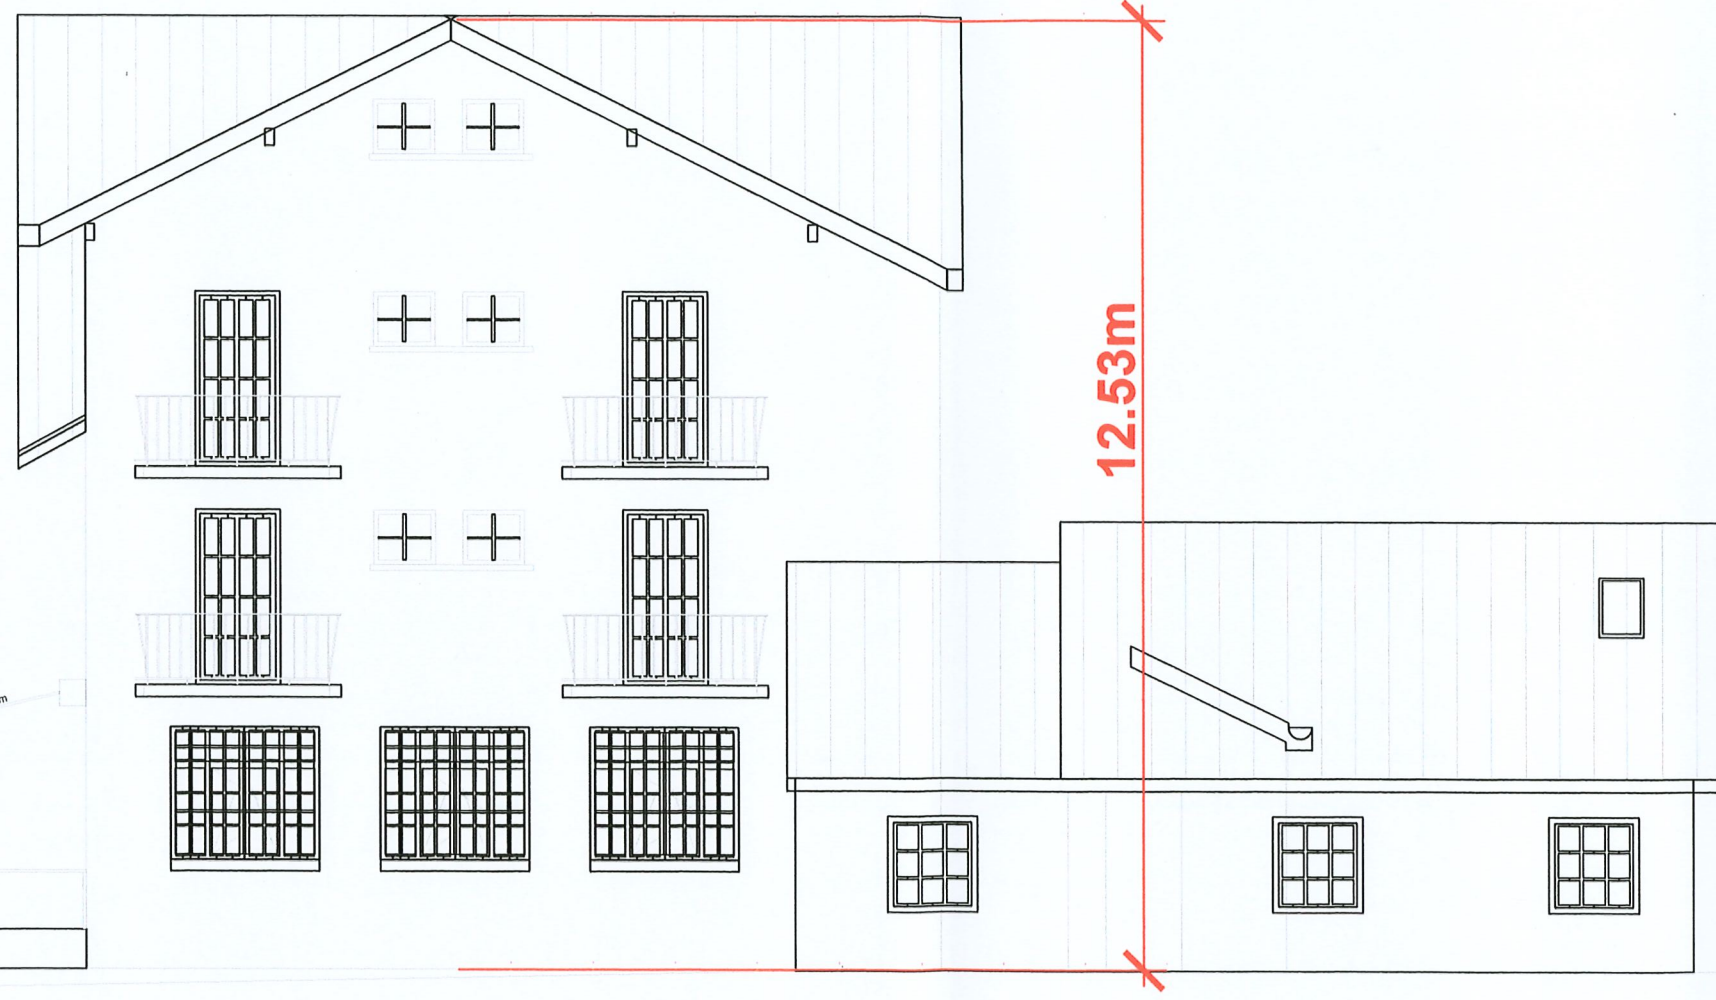

Logo	Description	Remarques
	Unité d'utilisation	N° d'unité / niveau
	Compartiment	coupe / vue
	Mur coupe-feu REI ... - RF1	coupe / vue
	Voie d'évacuation verticale	intérieur / extérieur
	Voie d'évacuation horizontale	intérieur / extérieur
	RF1 - Incombustible	coupe / vue
	RF2 - Difficilement combustible	coupe / vue
	RF3 - Moyennement combustible	coupe / vue
	Point de rassemblement	
	Signal "Sortie de secours"	lumineux
	Signal "Sortie de secours"	photoluminescent
	Balisage des voies de fuite	lumineux
	Balisage des voies de fuite	photoluminescent
	Eclairage de sécurité	
	Feu Flash	
	Eclairage de sécurité	par projecteur
	Eclairage portatif de sécurité	emplacement
	Longueur de fuite	en mètre
	Détection incendie	
	Détection gaz	
	Clapet coupe-feu (CCF)	
	S - Sonorisation d'évacuation / K - Klaxon d'évacuation	
	Sprinklers	
	LOCAL EX Installation électrique anti-explosion	(ATEX)
	EFC - TC Tableau de commande - Désenfumage	(EFC)
	SMS - TC Tableau de commande - Surpression	(SMS)
	BAL - TC Tableau de commande - Balayage	(BAL)
	Gaine de désenfumage	
	Ventilateur mobile sapeurs-pompiers	emplacement
	Ventilateur de désenfumage	
	Ventilateur surpression	
	Air pulsé / aspiration mécanique	
	Air amené / flux d'air naturel	
	Dépression	
	Surpression / Surpr. accrue / Surpr. élevée	
	Valeur déplacement d'air naturel / fumées	en %, m2, m3/h
	Porte sans résistance au feu	
	Porte sans résistance au feu	avec ferme-porte
	Porte sans résist. au feu, asservie	év. avec portillon
	Coulissante sans résist. au feu, asservie	év. avec portillon
	EN179 Porte s'ouvrant sans usage de clé	- de 2 pers. / m2
	EN1125 Porte avec barre anti-panique	+ de 2 pers. / m2
	Porte EI30 ("E"tanche, "I"solante, 30 min.)	
	Porte EI30-C	avec ferme-porte
	Porte EI30-C, asservie	év. avec portillon
	Coulissante EI30-C, asservie	év. avec portillon
	EI30 / (R)EI30 / R30 ("R"ésistance)	30 minutes
	EI60 / (R)EI60 / R60 ("R"ésistance)	60 minutes
	EI90 / (R)EI90 / R90 ("R"ésistance)	90 minutes
	EI180 / (R)EI180 / R180 ("R"ésistance)	180 minutes
	Extincteur	év. type A B C D F
	Bouton poussoir	alarme incendie
	Commande de désenfumage	
	Tube à clé pompier	
	Tableau de détection incendie (DI)	principal / rappel
	EFC Extraction Feu Chaleur (EFC)	surface en m2
	Poste incendie sans armoire / avec armoire	tuyau max. 40 m.
	Colonne sèche - Alimentation	
	Colonne sèche - Prélèvement	

Ce plan de principe fait partie d'un concept de Protection Incendie et ne peut être utilisé séparément. Ce plan n'est pas un plan d'exécution et ne peut être utilisé comme tel. La nécessité d'un élément de Protection Incendie est mentionnée par un symbole dans un local ou une zone déterminée. L'emplacement et le nombre de symboles sont non-exhaustifs. L'exécution dépend de la Norme et des Directives de Protection Incendie AEA1 correspondantes.

Version	Date	Description
1.0/SJ	27.04.26	
1.1/SJ	01.05.26	

CR Conseils Sàrl
Chemin de la Paisible 7
1610 Oron-la-Ville
T: 021 907 98 47
info@cr-conseils.ch

St-Sulpice - Ch. du Crêt 7 - parcelle 35
Débarcadère
Façade Est
Echelle : 1/100

PIÈCE DÉPOSÉE À L'ENQUÊTE
au Greffe Municipal de
ST-SULPICE

du - 3 OCT. 2026


au - 1 NOV. 2026

L'ATTESTE

AU NOM DE LA MUNICIPALITÉ

Le Syndic: La Secrétaire:

M. M. M. S. Decré

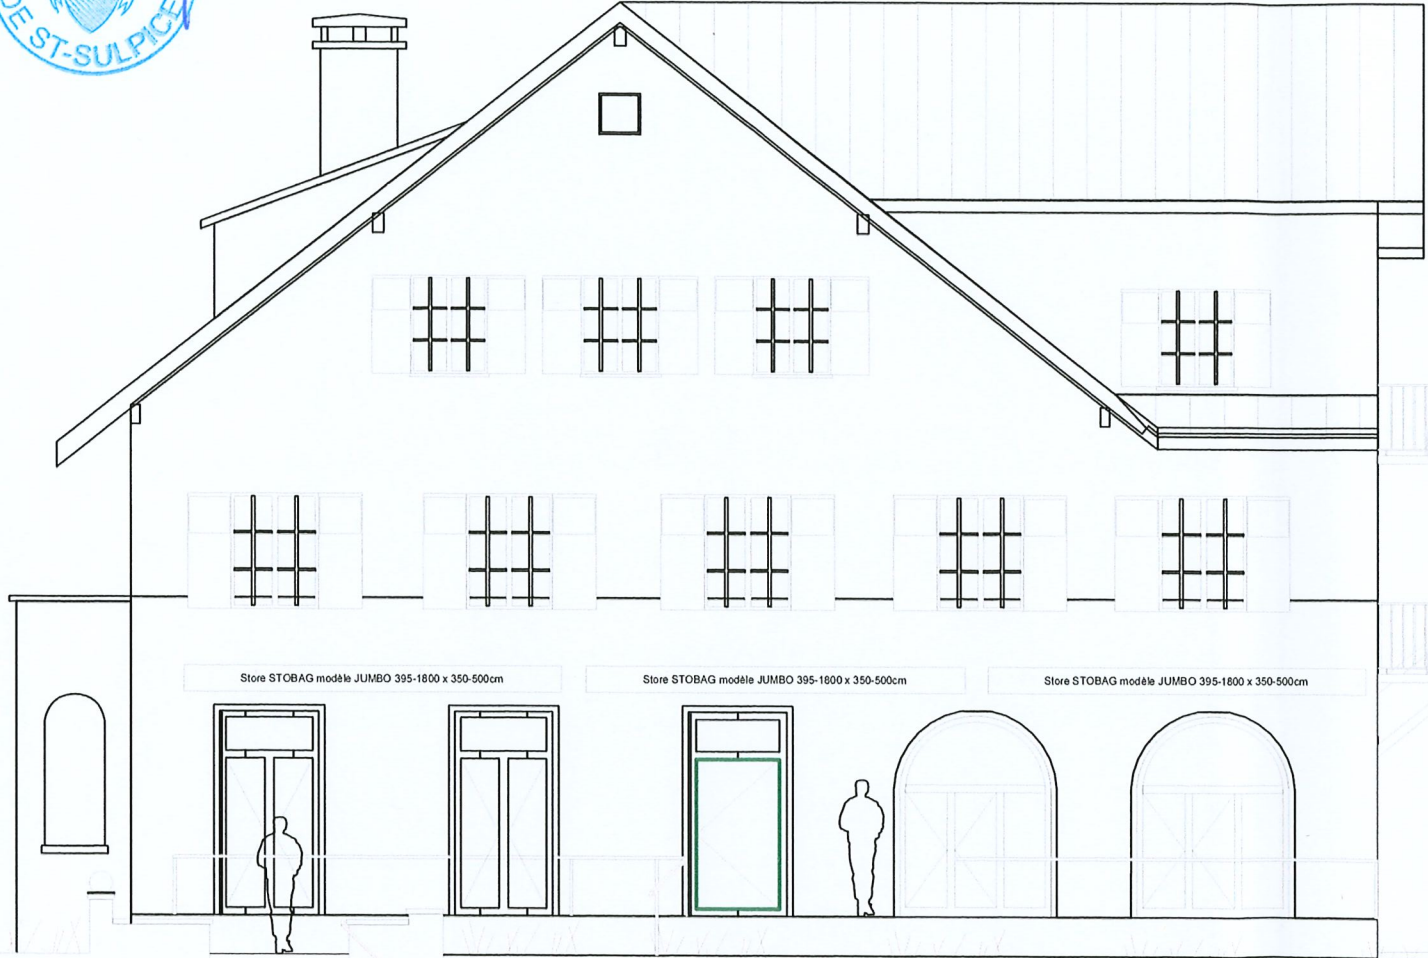

90cm
EN179

Logo	Description	Remarques
	Unité d'utilisation	N° d'unité / niveau
	Compartiment	coupe / vue
	Mur coupe-feu REI ... - RF1	coupe / vue
	Voie d'évacuation verticale	intérieur / extérieur
	Voie d'évacuation horizontale	intérieur / extérieur
	RF1 - Incombustible	coupe / vue
	RF2 - Difficilement combustible	coupe / vue
	RF3 - Moyennement combustible	coupe / vue
	Point de rassemblement	
	Signal "Sortie de secours"	lumineux
	Signal "Sortie de secours"	photoluminescent
	Balisage des voies de fuite	lumineux
	Balisage des voies de fuite	photoluminescent
	Eclairage de sécurité	
	Feu Flash	
	Eclairage de sécurité	par projecteur
	Eclairage portatif de sécurité	emplacement
	Longueur de fuite	en mètre
	Détection incendie	
	Détection gaz	
	Clapet coupe-feu (CCF)	
	S - Sonorisation d'évacuation / K - Klaxon d'évacuation	
	Sprinklers	
	Installation électrique anti-explosion	(ATEX)
	Tableau de commande - Désenfumage	(EFC)
	Tableau de commande - Surpression	(SMS)
	Tableau de commande - Balayage	(BAL)
	Gaine de désenfumage	
	Ventilateur mobile sapeurs-pompiers	emplacement
	Ventilateur de désenfumage	
	Ventilateur surpression	
	Air pulsé / aspiration mécanique	
	Air amené / flux d'air naturel	
	Dépression	
	Surpression / Surpr. accrue / Surpr. élevée	
	Valeur déplacement d'air naturel / fumées	en %, m2, m3/h
	Porte sans résistance au feu	
	Porte sans résistance au feu	avec ferme-porte
	Porte sans résist. au feu, asservie	év. avec portillon
	Coulissante sans résist. au feu, asservie	év. avec portillon
	EN179 Porte s'ouvrant sans usage de clé	- de 2 pers. / m2
	EN1125 Porte avec barre anti-panique	+ de 2 pers. / m2
	Porte EI30 ("E"tanche, "I"solante, 30 min.)	
	Porte EI30-C	avec ferme-porte
	Porte EI30-C, asservie	év. avec portillon
	Coulissante EI30-C, asservie	év. avec portillon
	EI30 / (R)EI30 / R30 ("R"ésistance)	30 minutes
	EI60 / (R)EI60 / R60 ("R"ésistance)	60 minutes
	EI90 / (R)EI90 / R90 ("R"ésistance)	90 minutes
	EI180 / (R)EI180 / R180 ("R"ésistance)	180 minutes
	Extincteur	év. type A B C D F
	Bouton poussoir	alarme incendie
	Commande de désenfumage	
	Tube à clé pompier	
	Tableau de détection incendie (DI)	principal / rappel
	EFC Extraction Feu Chaleur (EFC)	surface en m2
	Poste incendie sans armoire / avec armoire	tuyau max. 40 m.
	Colonne sèche - Alimentation	
	Colonne sèche - Prélèvement	



CR Conseils Sàrl

Chemin de la Paisible 7

1610 Oron-la-Ville

T: 021 907 98 47

info@cr-conseils.ch

St-Sulpice - Ch. du Crêt 7 - parcelle 35
Débarcadère
Façad Sud
Echelle : 1/100

1 5 10m

Responsable assurance qualité :

Oron, le 27 avril 2026

dessin : Sandrine Jordil

Ce plan de principe fait partie d'un concept de Protection Incendie et ne peut être utilisé séparément. Ce plan n'est pas un plan d'exécution et ne peut être utilisé comme tel. La nécessité d'un élément de Protection Incendie est mentionnée par un symbole dans un local ou une zone déterminée. L'emplacement et le nombre de symboles sont non-exhaustifs. L'exécution dépend de la Norme et des Directives de Protection Incendie AEAI correspondantes.

Version	Date	Description
1.0/SJ	27.04.26	
1.1/SJ	01.05.26	