



COMMUNE DE SAINT-SULPICE


Mode de réfection sur DP
Annexe 1 - Route principale

Légende:

1. Remblai de la fouille en grave II
2. Couche de fondation en grave recyclée, non gélive ép. 60 cm
3. Portance sur couche de fondation selon SN 640 585a
4. Coupes complémentaires 2 x 10cm à 2 x 25cm
5. Talon à enlever si largeur < 50cm
6. Nouvelle couche de support 16 cm ACT 22 S
7. Fraisage et nouvelle couche de roulement 4 cm AC 11 S
8. Couche de support existante
9. Couche de roulement existante


Etape 1 - Coupe + Fouille

Echelle 1:20

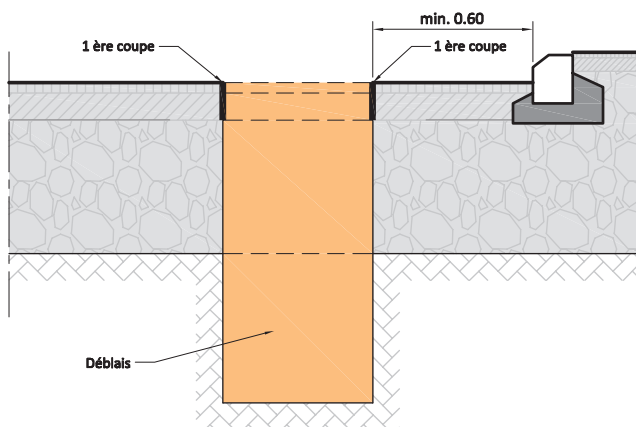


Etape 2 - Remblayage + Coupe

Echelle 1:20

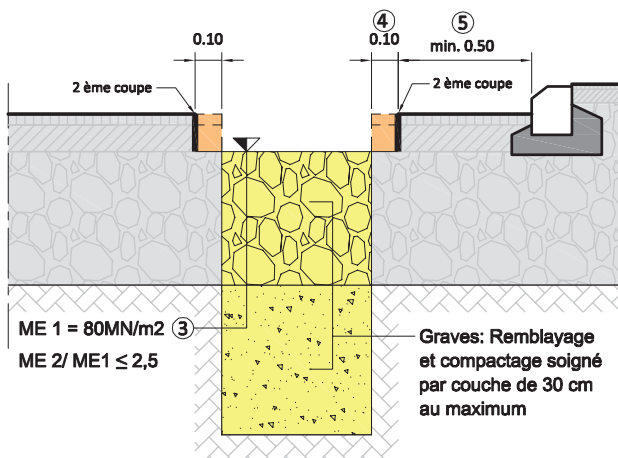


Etape 3 - Pose enrobé

Echelle 1:20

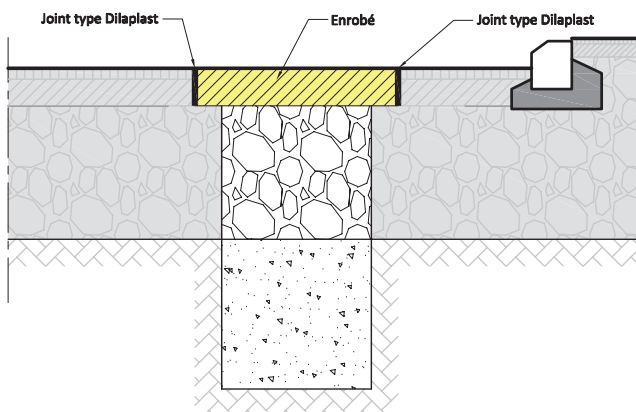

Etape 4 - Fraisage


Echelle 1:20

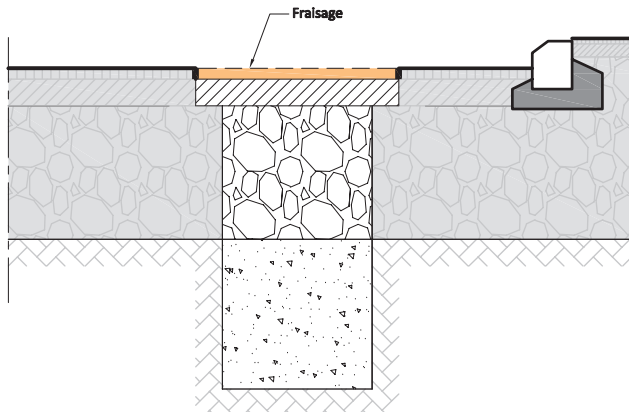

Prescriptions des matériaux et épaisseurs pour trottoirs et trottoirs / entrées abaissés


Trottoir

Tapis ép. 3cm AC 8N
Enrobé ép. 6cm AC T 16N
Grave GNT 0/45 ép. 35cm
au minimum

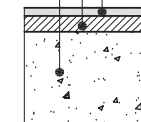

Trottoirs / Entrées abaissés

Tapis ép. 3cm AC 8N
Enrobé ép. 7cm AC T 16N
Grave GNT 0/45 ép. 45cm
au minimum

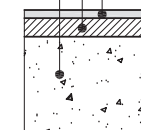

Etape 5 - Pose tapis

Echelle 1:20

