




COMMUNE DE SAINT-SULPICE

Mode de réfection sur DP  
Annexe 3 - Chemin desserte


**Légende:**

1. Remblai de la fouille en grave II
2. Couche de fondation en grave recyclée, non gélive ép. 50 cm
3. Portance sur couche de fondation selon SN 640 585a
4. Coupes complémentaires 2 x 10cm à 2 x 25cm
5. Talon à enlever si largeur < 50cm
6. Nouvelle couche de support 7 cm ACT 16 N
7. Fraisage et nouvelle couche de roulement 4 cm AC 11 N
8. Couche de support existante
9. Couche de roulement existante


**Etape 1 - Coupe + Fouille**  
Echelle 1:20

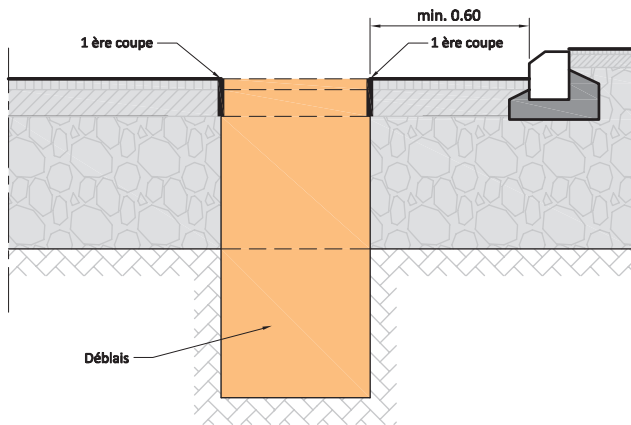


**Etape 2 - Remblayage + Coupe**  
Echelle 1:20

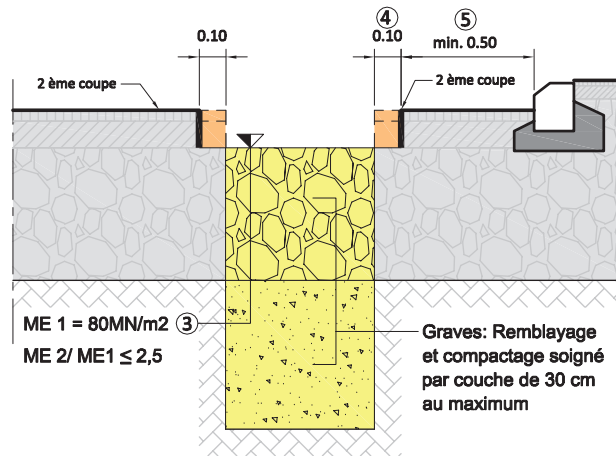

**Etape 3 - Pose enrobé**  
Echelle 1:20

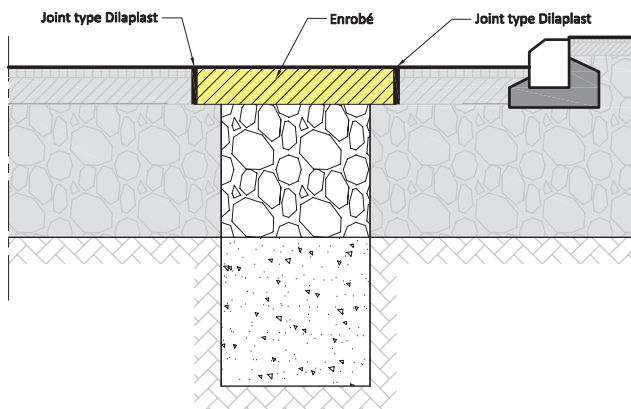


**Etape 4 - Fraisage**  
Echelle 1:20

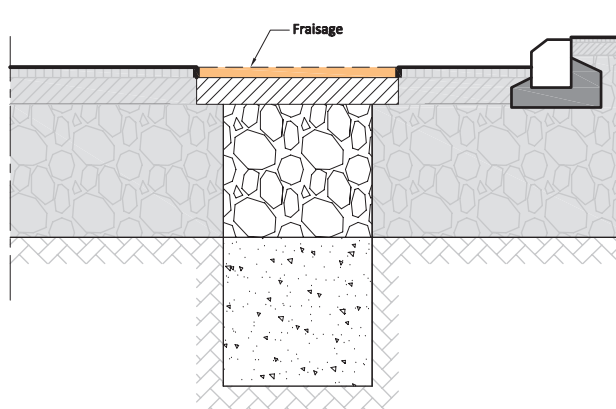

**Prescriptions des matériaux et épaisseurs pour trottoirs et trottoirs / entrées abaissés**


**Trottoir**

Tapis ép. 3cm AC 8N  
Enrobé ép. 6cm AC T 16N  
Grave GNT 0/45 ép. 35cm au minimum

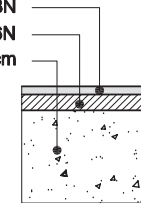

**Trottoirs / Entrées abaissés**

Tapis ép. 3cm AC 8N  
Enrobé ép. 7cm AC T 16N  
Grave GNT 0/45 ép. 45cm au minimum

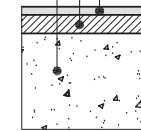

**Etape 5 - Pose tapis**  
Echelle 1:20

