

COMMUNE DE ST-SULPICE

Assainissement du collecteur de concentration **1820.7-100**

DATE	ÉLÉ	CONT
18/02/2013	1F	20M

Tronçon aval STREL des Pierrettes, Ch. du Petit-Port

Situation 1/2




Plan cadastral selon cadastre communal de 2012.

SCHEMATA 1/200
FORMAT : 112 x 45 cm

SOUSSION

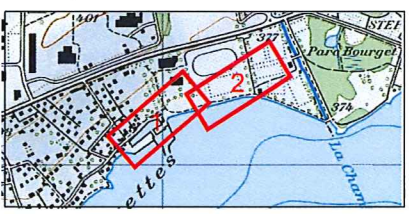

LEGENDE


Etat existant

- Collecteur + chambre EC
- Collecteur + chambre EU

Travaux d'assainissement du réseau EU / EC :

- Travaux in-situ / Gaine complète du collecteur
- Travaux ponctuels selon annotations


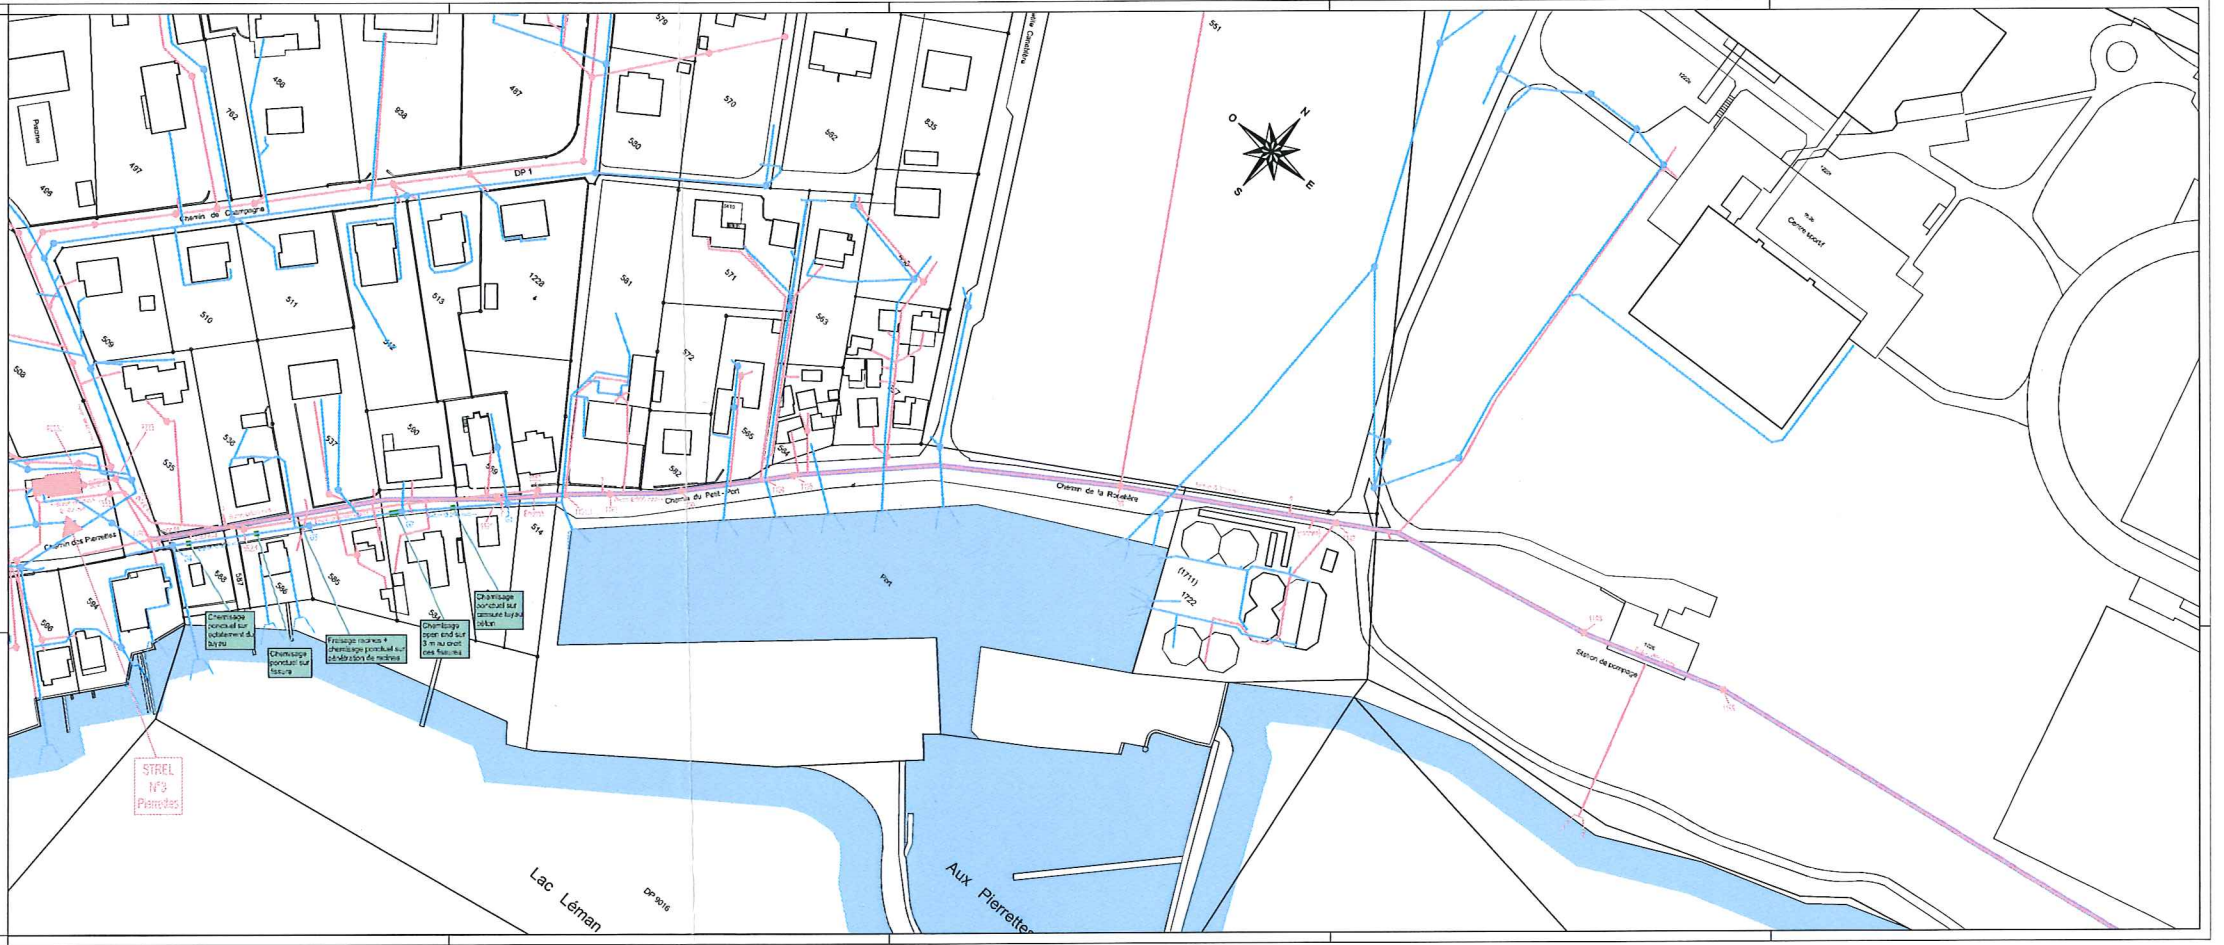

COMMUNE DE ST-SULPICE


Assainissement du collecteur de concentration
 Tronçon aval STREL des Pierrettes,
 Ch. du Petit-Port
 Situation 2/2

1820.7-101	
DATE	DESS. / COUVR.
13.10.2010	LP / JAH

ECHELLE: 1:500
 FORMAT: 124 x 297 cm

Plan cadastral selon cadastre communal de 2012.

SOUSSION

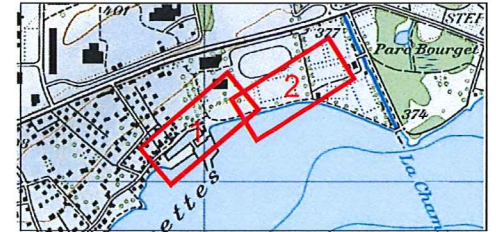

LEGENDE

- Etat existant
- Collecteur + chambre EC
 - Collecteur + chambre EU

Travaux d'assainissement du réseau EU/EC:

- Travaux in-situ / Gainage complet du collecteur
- Travaux ponctuels selon annotations

LA POSITION DES CONDUITES EXISTANTES EST MENTIONNEE SUR CE PLAN A TITRE INDICATIF ET N'ENGAGE EN AUCUN CAS LA RESPONSABILITE DE S.H. LA POSITION EXACTE EST A DETERMINER PAR SONDAJE. CERTAINES CONDUITES PEUVENT NE PAS ETRE MENTIONNEES. LEURS EXISTENCES ET LEURS POSITIONS DOIVENT ETRE VERIFIEES AUPRES DES SERVICES ET ADMINISTRATIONS CONCERNES

