



# 8040 - Venoge 7 - St-Sulpice - 149

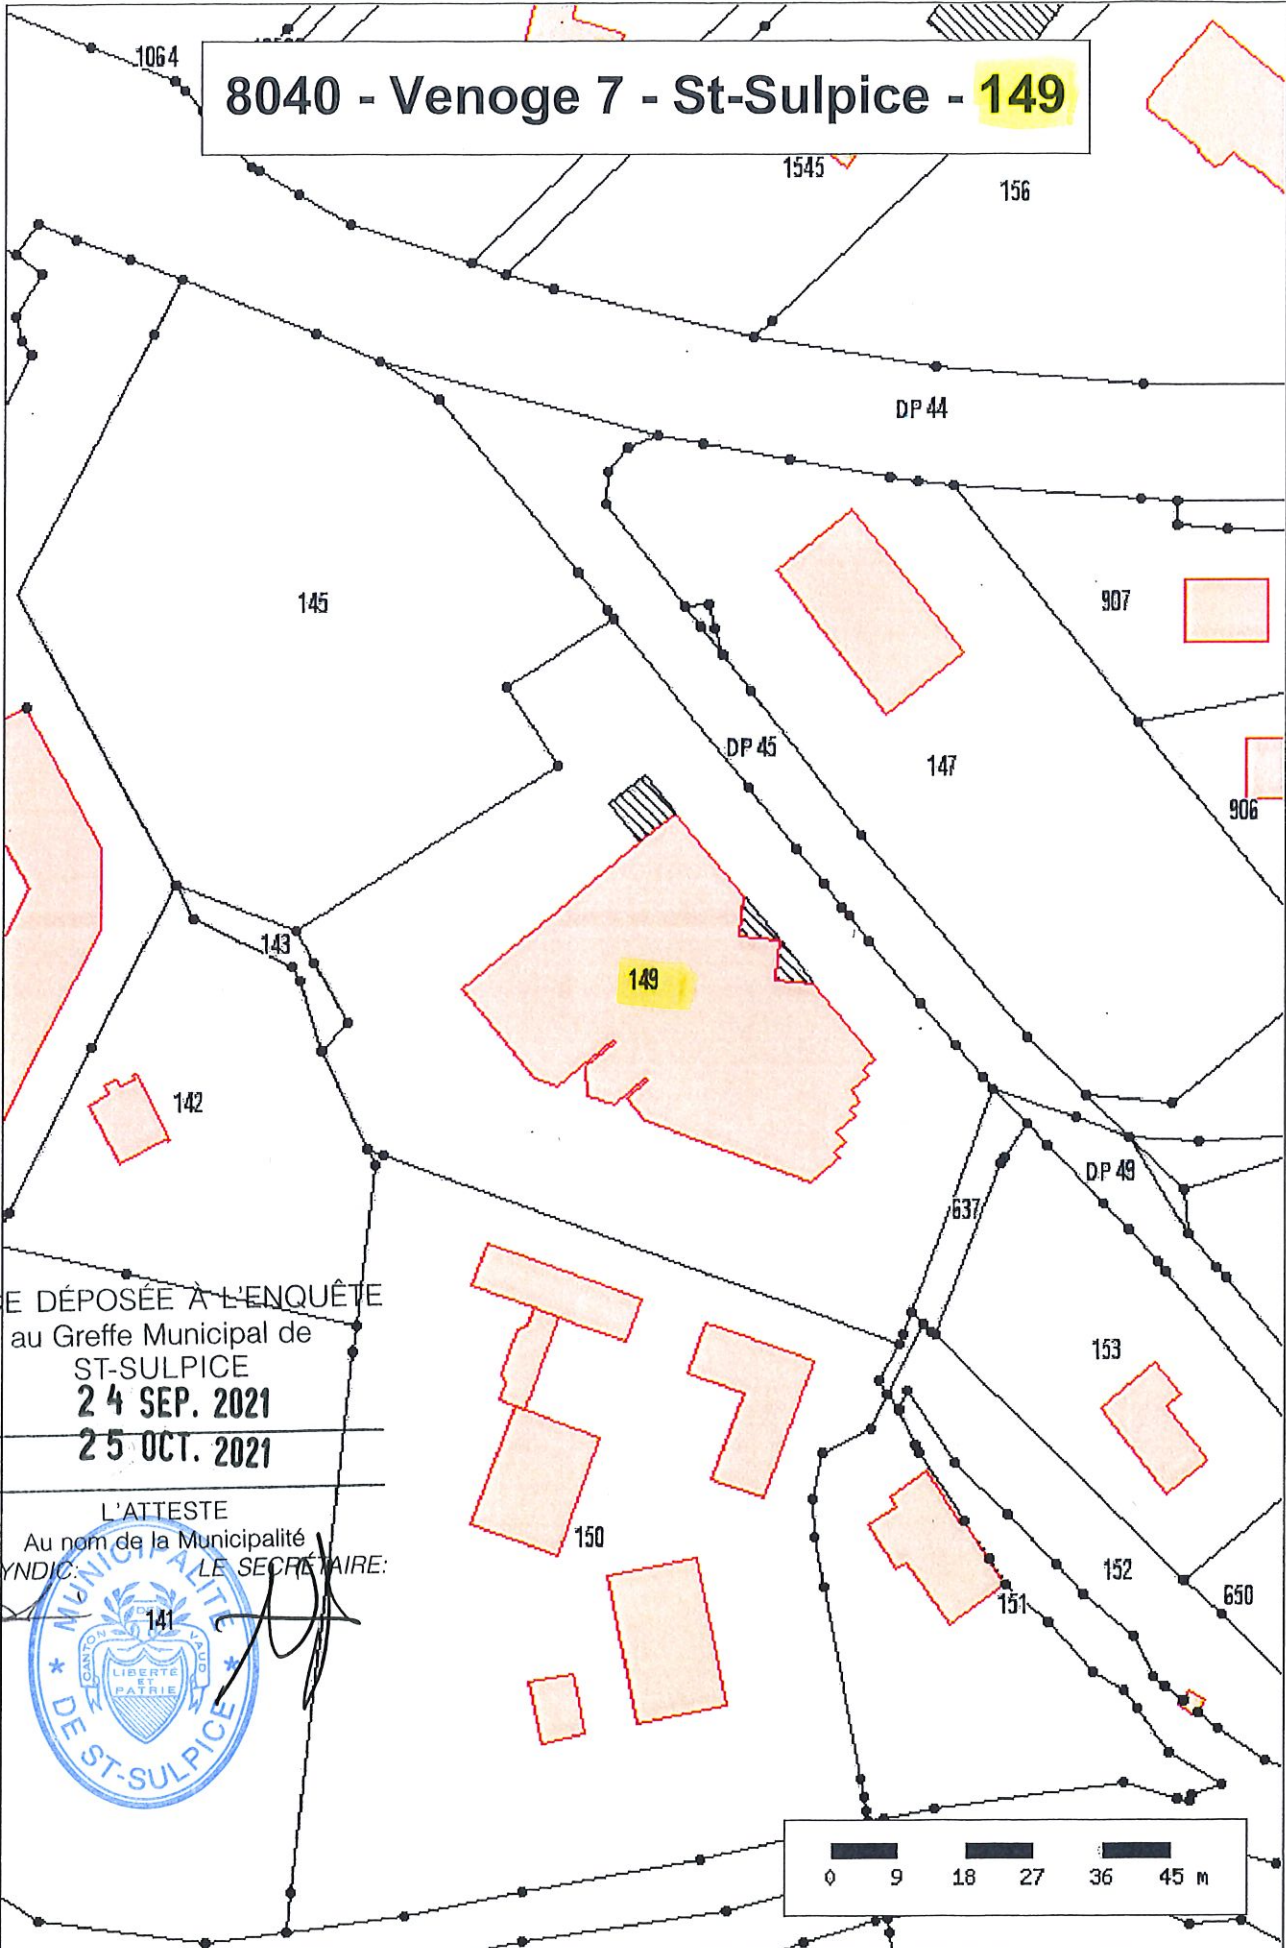

PIÈCE DÉPOSÉE À L'ENQUÊTE  
 au Greffe Municipal de  
 ST-SULPICE  
 24 SEP. 2021  
 du 25 OCT. 2021  
 au

L'ATTESTE  
 Au nom de la Municipalité  
 LE SYNDIC: LE SECRÉTAIRE:

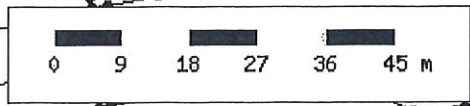

© Etat de Vaud, swisstopo, cartosphere - informations dépourvues de foi publique

201930

VENOGE 7 - ST-SULPICE

REGULARISATION

ACCES TERRASSES - ETAGE 2

Echelle 1:200 Format A3  
Date 17.06.2020 Modifié -

Retraites Populaires - Caroline 9 - CP 288 - 1001 Lausanne  
Tél. 021 348 21 11 - Fax 021 348 21 69 - www.retraitespopulaires.ch

Le propriétaire:


L'architecte:

il

PIÈCE DÉPOSÉE À L'ENQUÊTE  
au Greffe Municipal de  
ST-SULPICE  
24 SEP. 2021

du 25 OCT. 2021

L'ATTESTE  
Au nom de la Municipalité  
LE SYNDIC LE SECRÉTAIRE:

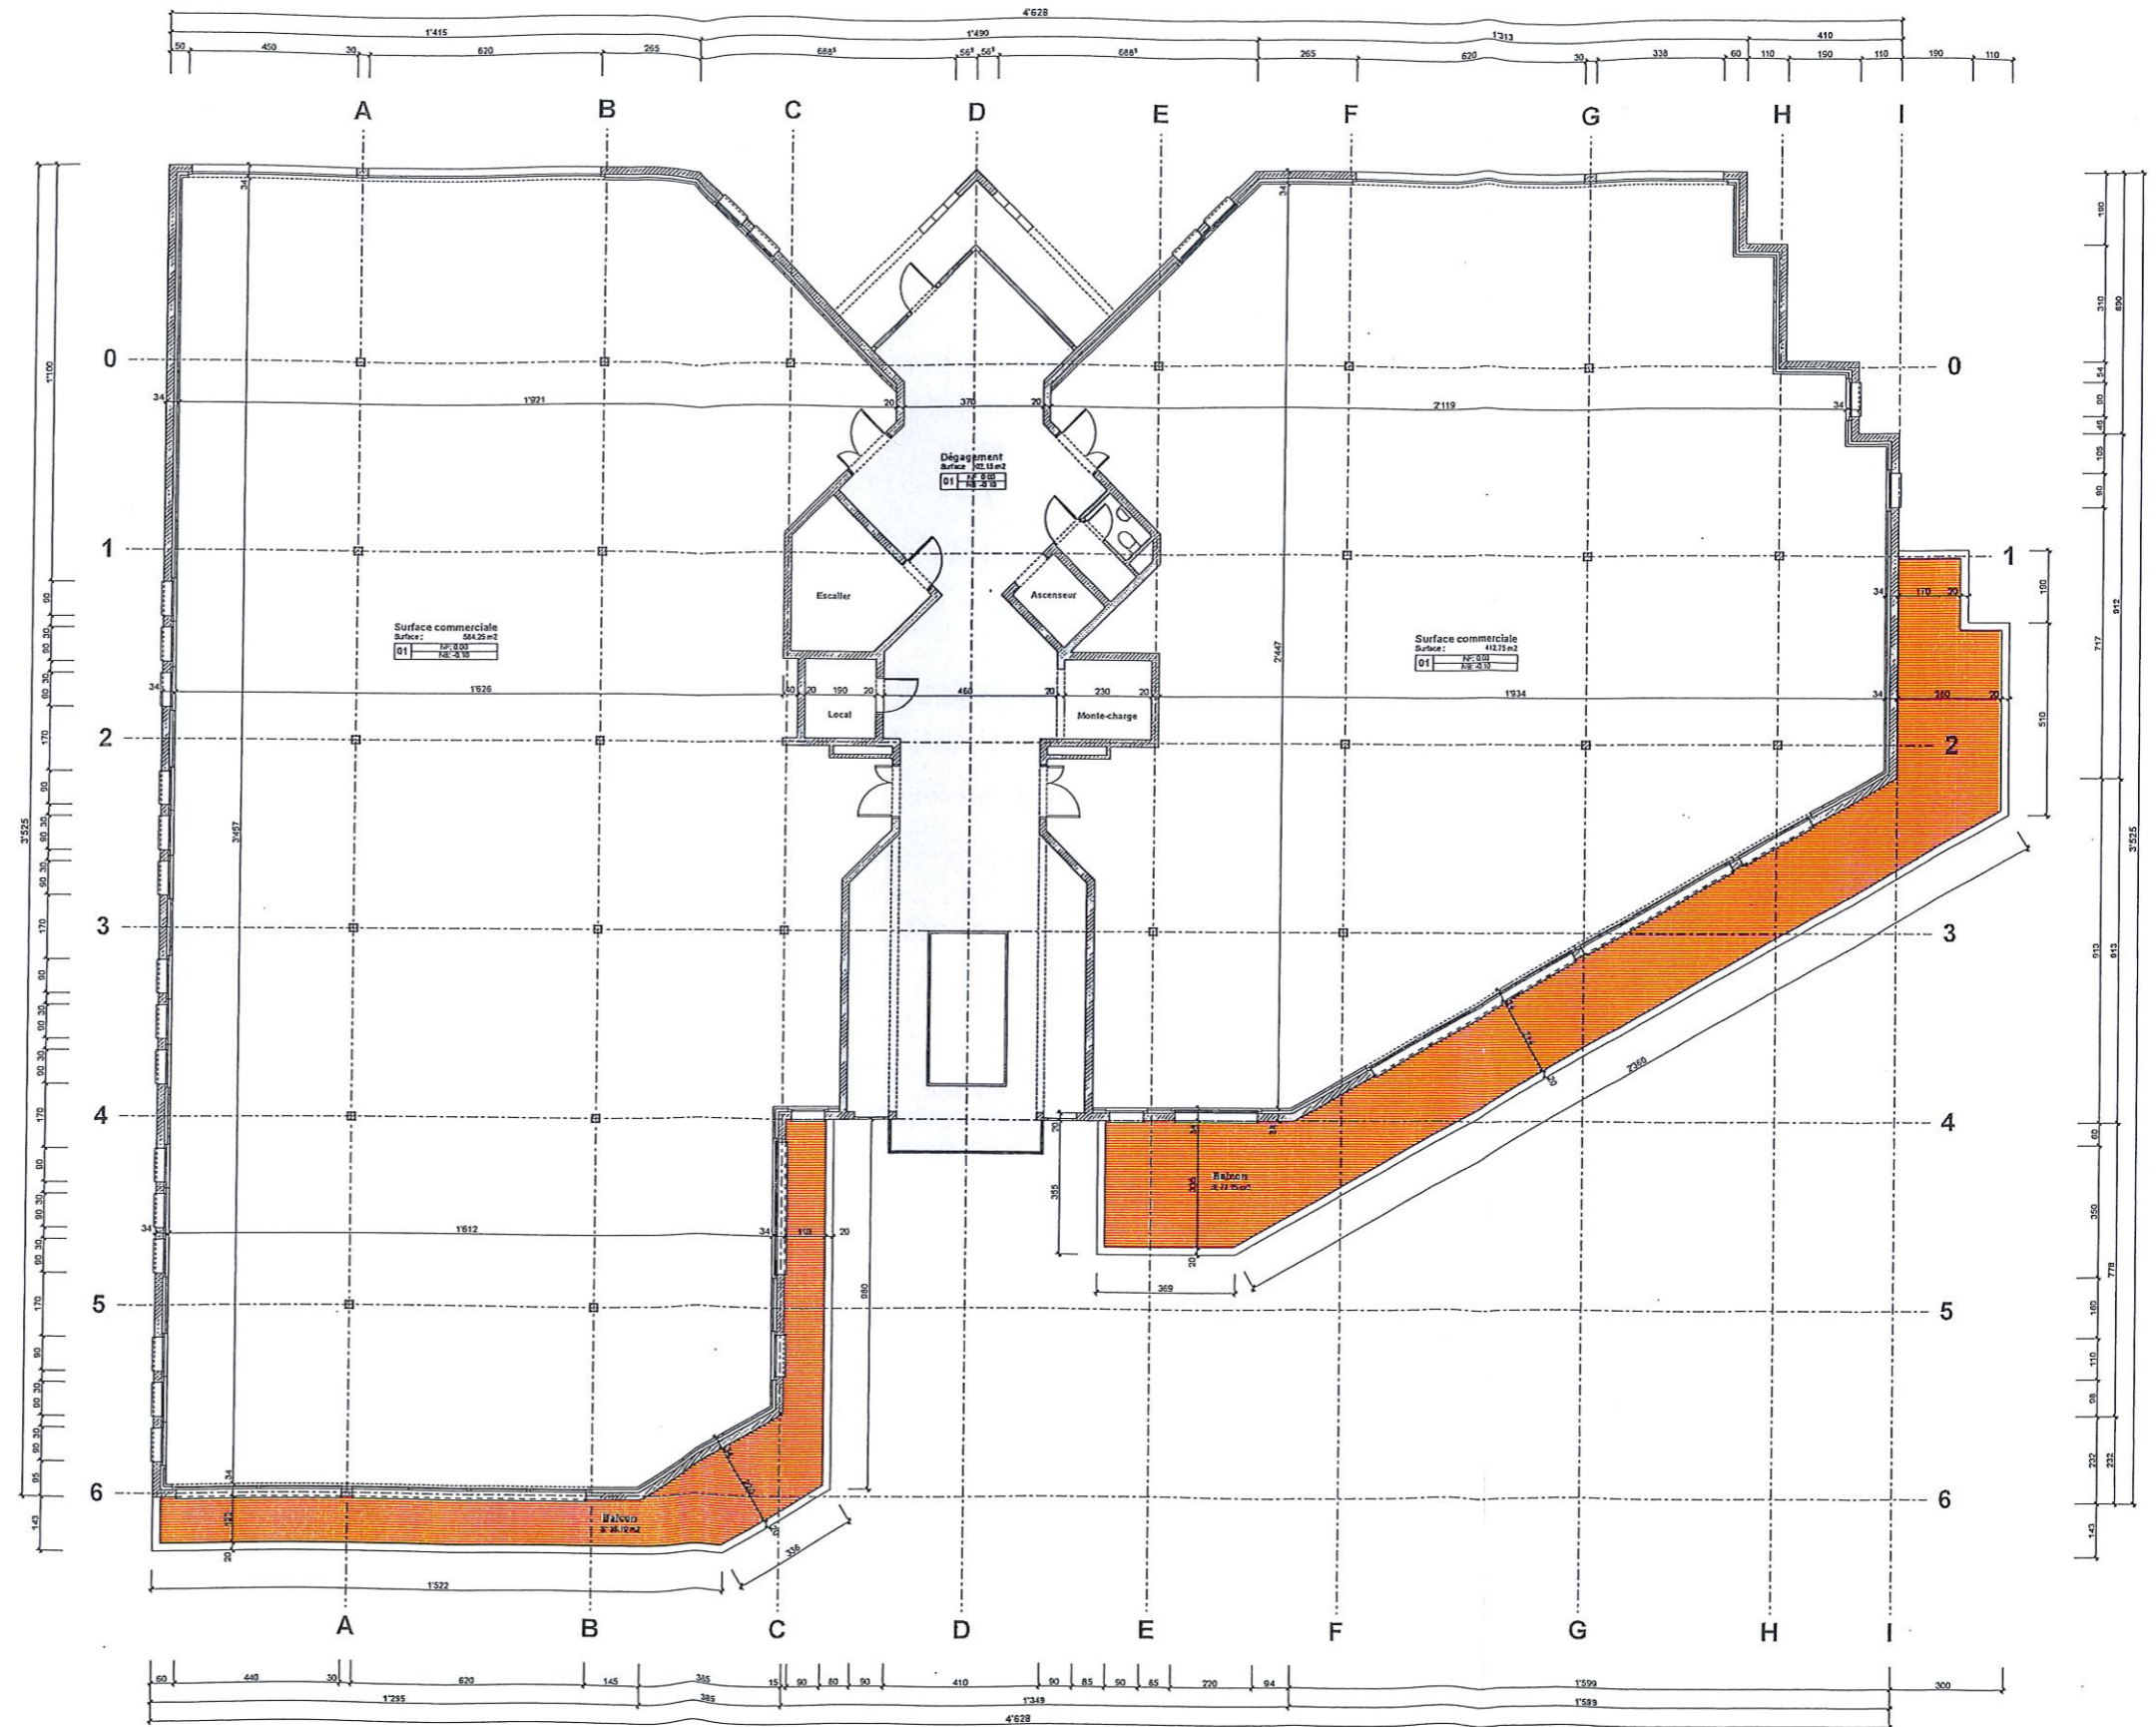

0 2 m 10 m

