



PIÈCE DÉPOSÉE À L'ENQUÊTE
au Greffe Municipal de
ST-SULPICE

du 30 AVR. 2025

au 29 MAI 2025

Guichet cartographique cantonal

L'ATTESTE

AU NOM DE LA MUNICIPALITÉ

Le Syndic:

La Secrétaire:

E. Dubuis
191

S. Decré





Informations dépourvues de foi publique - Géodonnées Etat de Vaud, Office fédéral de topographie, OpenStreetMap



PLAN

PIÈCE DÉPOSÉE À L'ENQUÊTE
au Greffe Municipal de
ST-SULPICE
du 30 AVR. 2025
29 MAI 2025
L'ATTESTE
AU NOM DE LA MUNICIPALITÉ
Le Syndic
E. Dubois

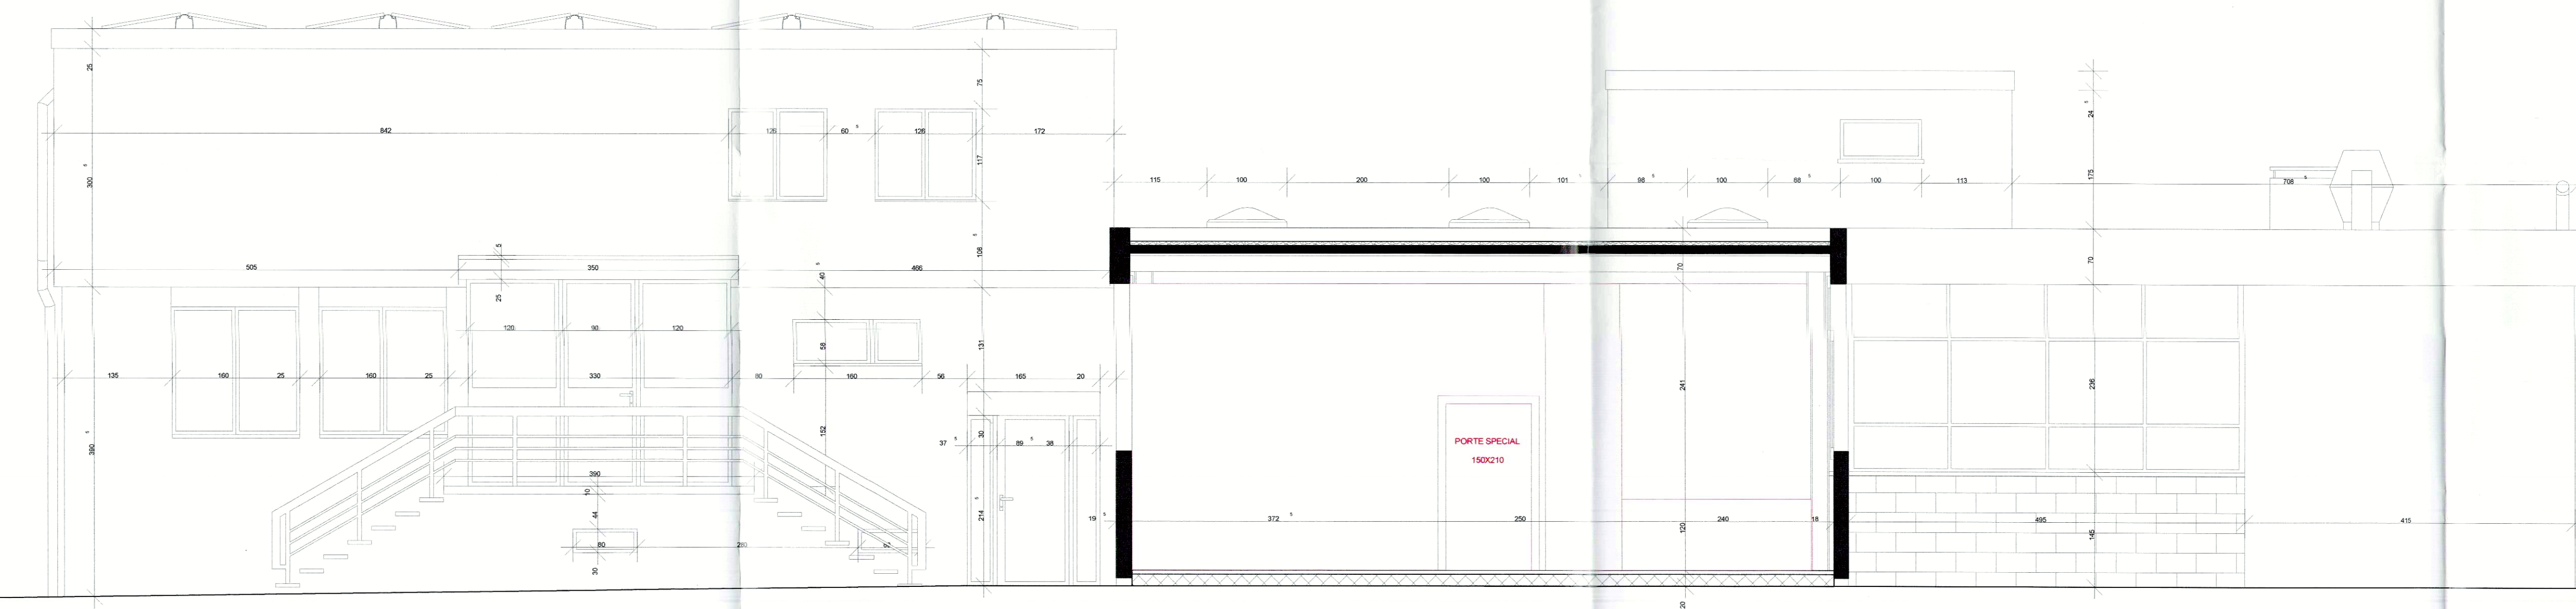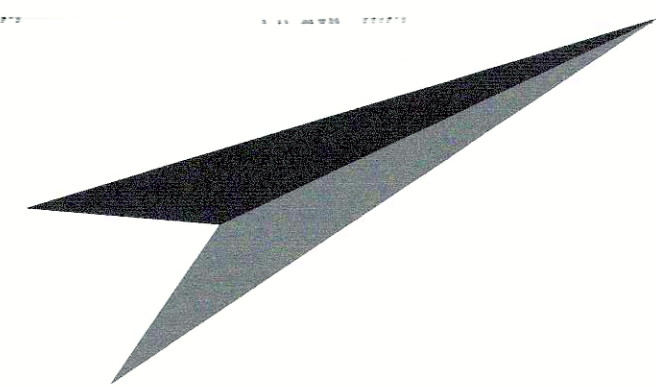

COUPE DD



TI-DESIGN & ARCHITECTURE, Route du Château-d'Affry 21, 1762 Givisiez

PLAN ET COUPE DD

CONTACT : 078 700 38 85

ECHELLE : 1:50

DATE : 28.10.2024


DESSIN : TE

Signature

Changement d'affectation d'un garage en laboratoire de cuisine
Travaux d'aménagement exclusivement à l'intérieur.
Installation d'un ventilateur à l'extérieur, positionné sous l'escalier.



PLAN

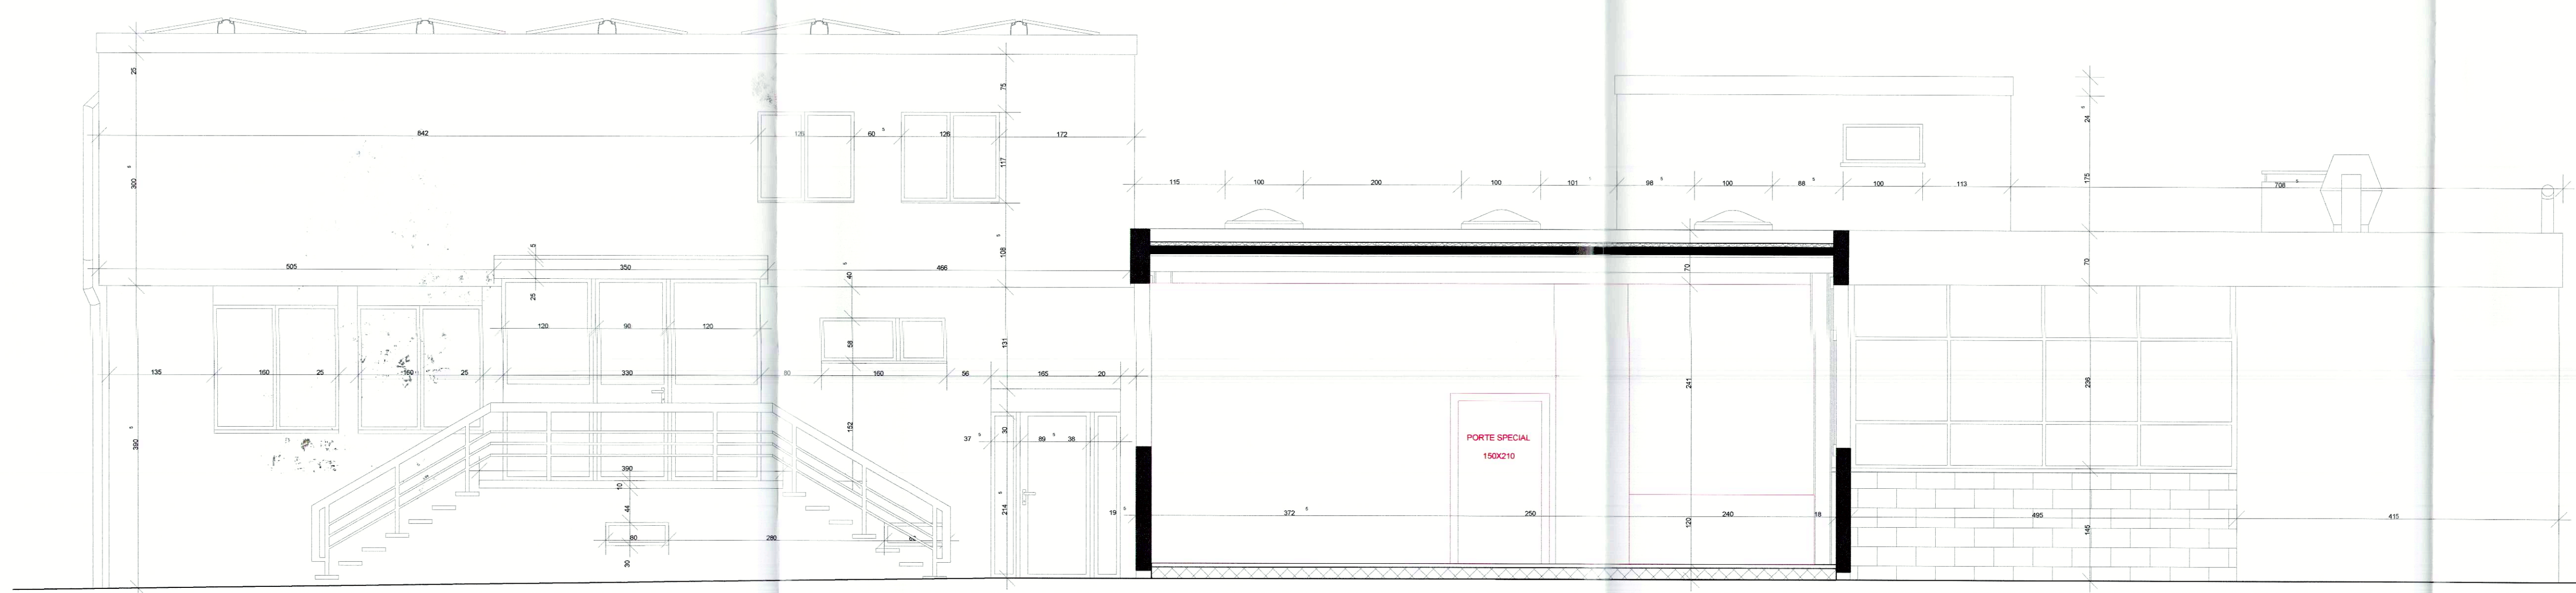

COUPE DD



TI-DESIGN
& ARCHITECTURE

TI-DESIGN & ARCHITECTURE, Route du Chateau-d'Affry 21, 1762 Givisiez

PLAN ET COUPE DD - SANITAIRE

CONTACT : 078 700 38 85


ECHELLE : 1:50

DATE : 28.10.2024

DESSIN : TE


Signature :

Changement d'affectation d'un garage en laboratoire de cuisine
Travaux d'aménagement exclusivement à l'intérieur.
Installation d'un ventilateur à l'extérieur, positionné sous l'escalier.

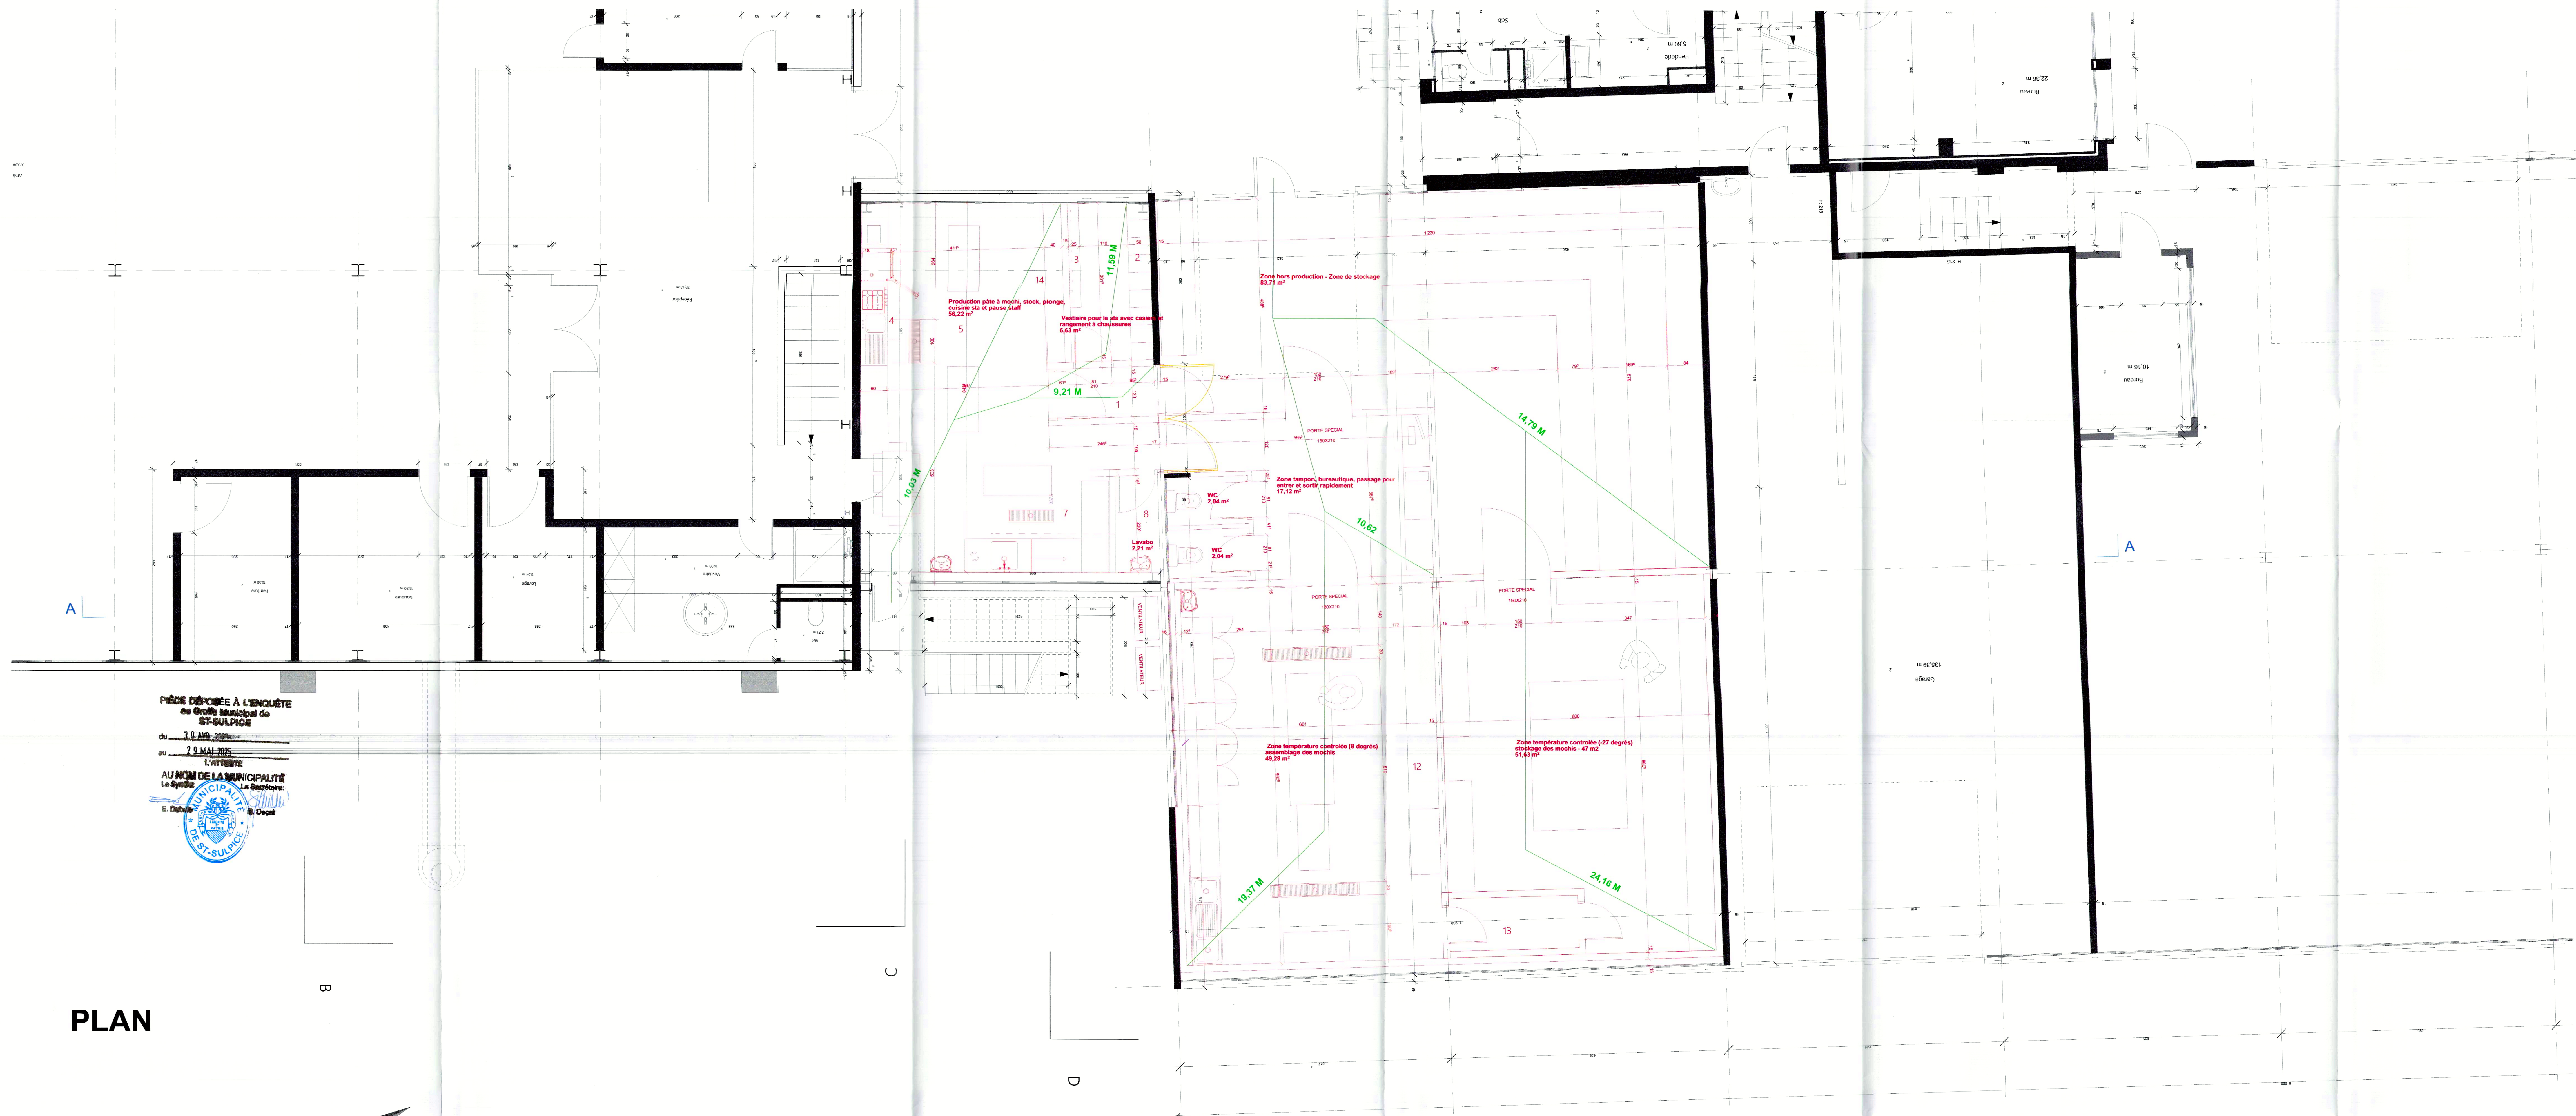

PIÈCE DÉPOSÉE À L'ENQUÊTE
au Greffe Municipal de
ST-SULPICE
du 7 9 MAI 2025
L'AYANT
AU NOM DE LA MUNICIPALITÉ
Le Greffier
E. Chénier
M. Desjardins

PLAN

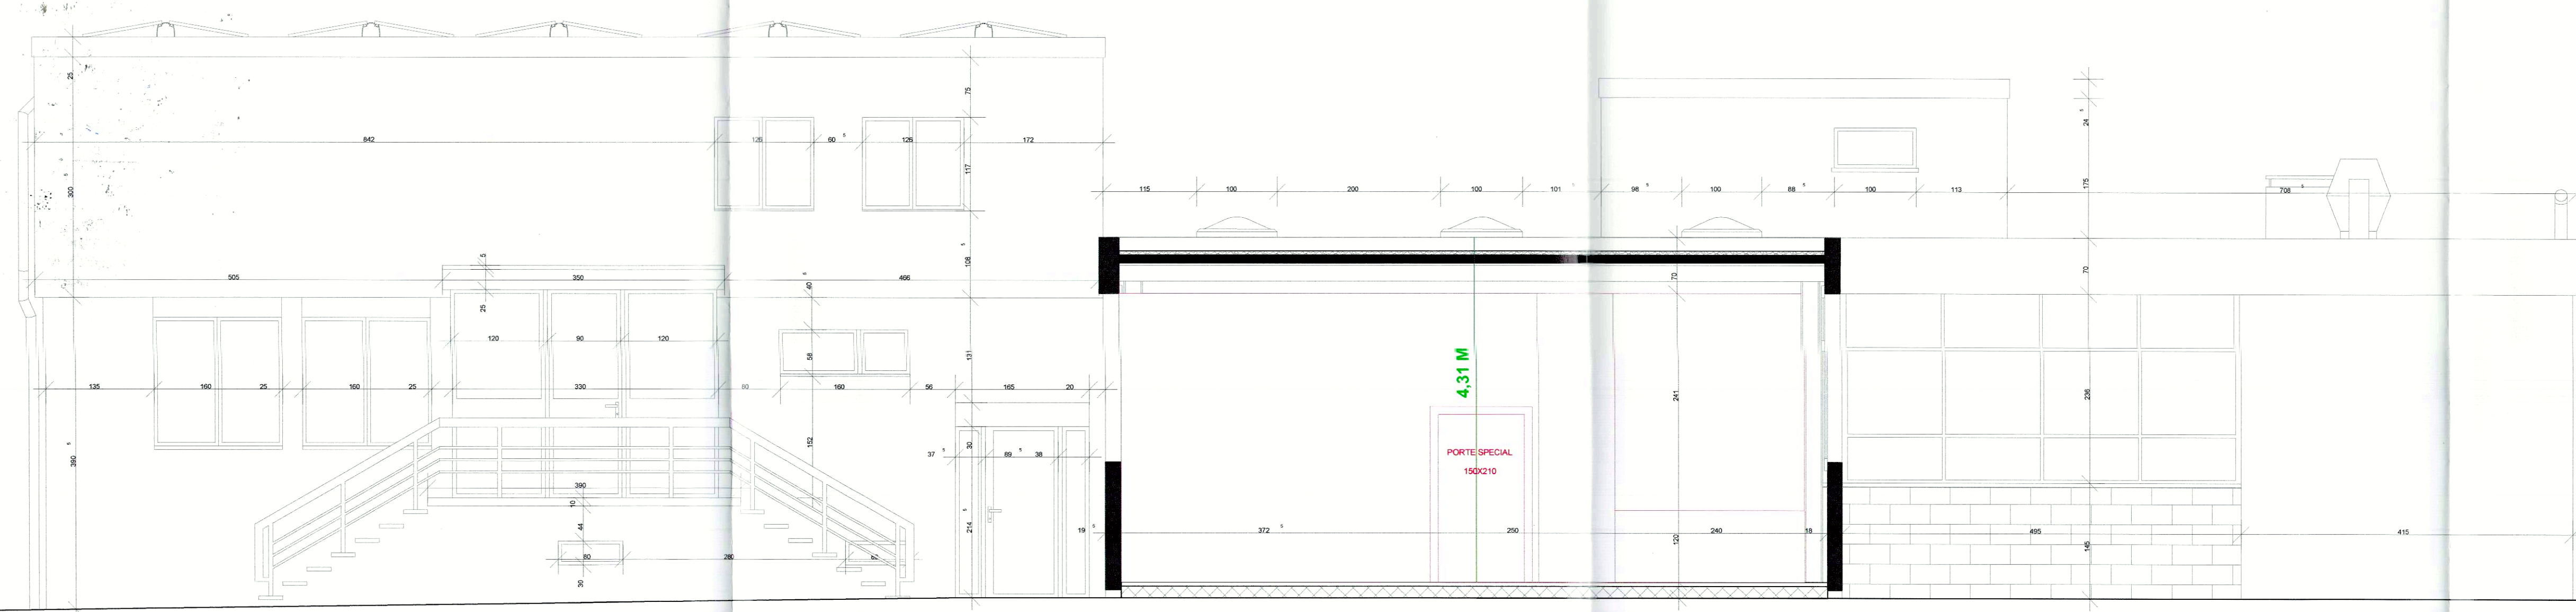

COUPE DD



TI-DESIGN
& ARCHITECTURE

TI-DESIGN & ARCHITECTURE, Route du Château-d'Affry 21, 1762 Givisiez

PLAN ET COUPE DD - INCENDIE

CONTACT : 078 700 38 85

ECHELLE : 1:50

DATE : 28.10.2024

DESSIN : TE

Signature :

Changement d'affectation d'un garage en laboratoire de cuisine

Travaux d'aménagement exclusivement à l'intérieur.
Installation d'un ventilateur à l'extérieur, positionné sous l'escalier.