Commune de St-Sulpice

Dossier : **3072**

Gestion du patrimoine routier communal

Plan N° : **3072-01**

	date	dess.	contr.
-	14.10.14	CH	

Plan des routes communales

Situation

Annexe B

S.A. Bureau d'Etudes et de Réalisations Techniques
E-mail : ing@sabert.ch
1025 St-Sulpice, Av. du Léman 50
Tél. 026/660.34.34
Fax 026/660.65.16
Bureau d'Ingénieurs sabert

Echelle: 1:5'000

Format: 84 x 30 cm
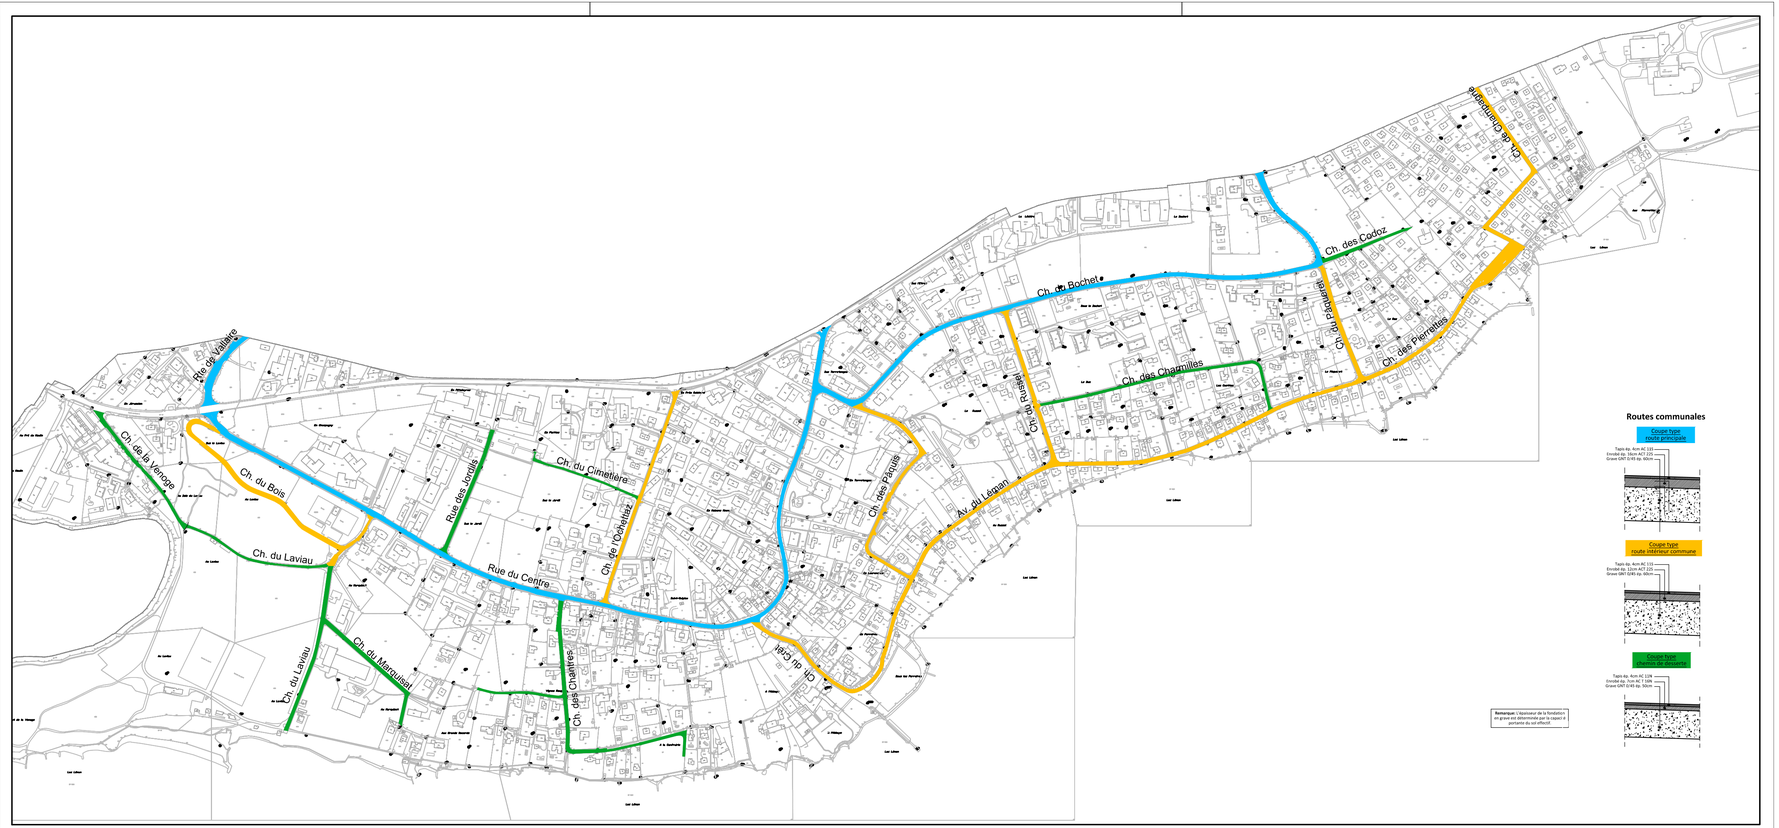
	date	dess.	contr.	modifications
a	02.04.15	VG	ES	Rajout des coupes et changement des couleurs selon le type de route
b	28.04.15	VG	ES	Rajout des chemins du Bois et des codoz, modification Laviau
c	06.05.15	VG	ES	Modifications du chemin du Bochet
d	07.10.15	LG	ES	Modifications du chemin du Pâqueret
e				
f				
g				
h